

PROPRIETA' PIANINI - AGOSTINIS

VIA BASSAGRANDE - VIA RINGHIOSA
MARINA DI CARRARA

FABBRICATO ESISTENTE
mc. 1175


STUDIO TECNICO DOTT. ARCH. LUCIO GRANAI

SCALA 1/100




**SOLUZIONE
SOSPESO**

Dott. Arch. Lucio Granai

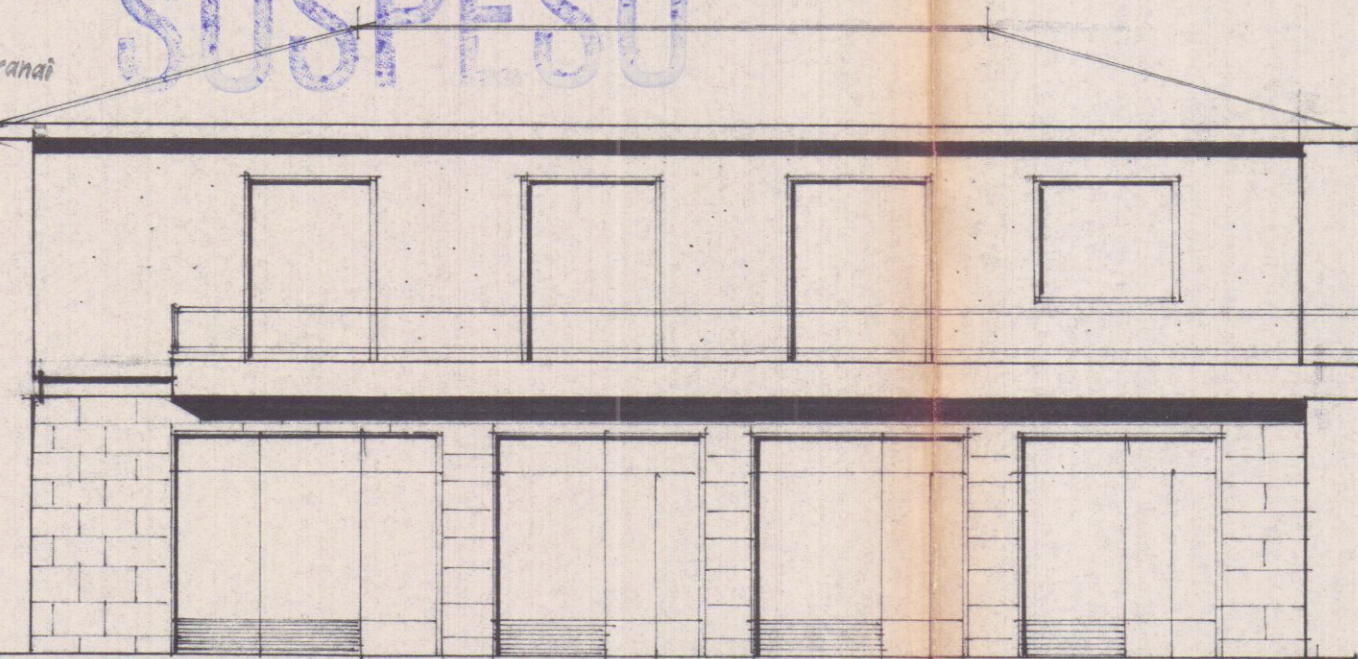

PROSPETTO SU VIA RINGHIOSA

$h = 6.60$

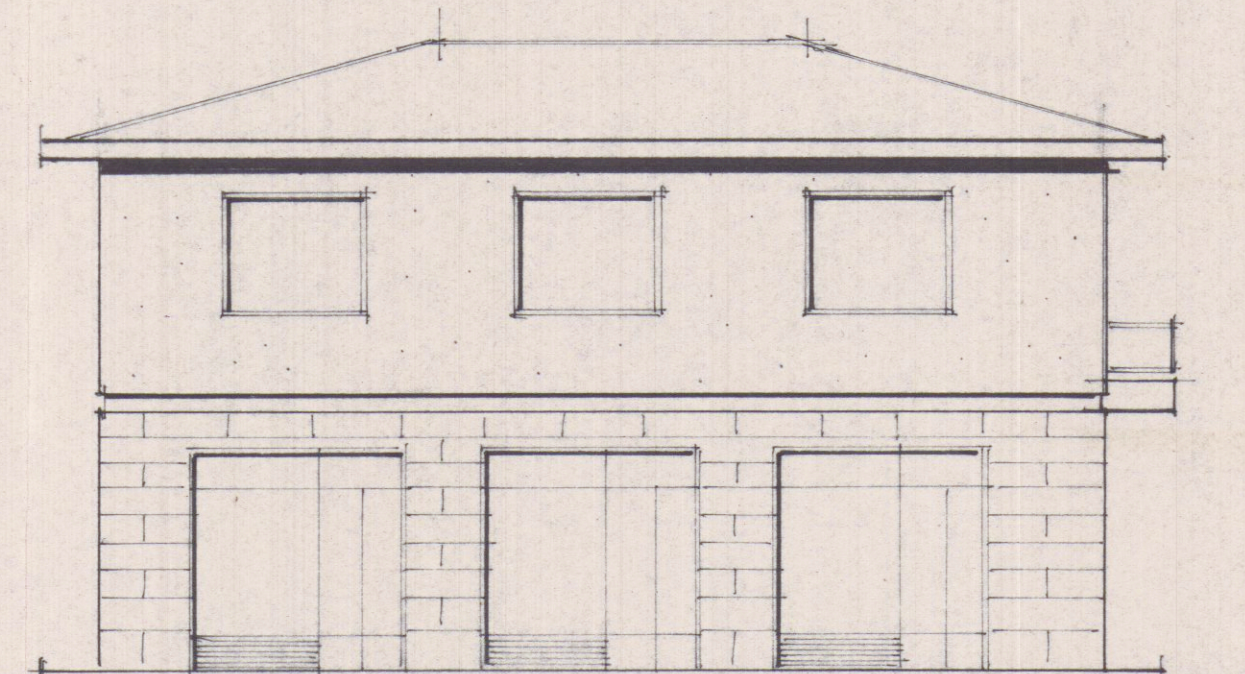

PROSPETTO SU VIA BASSAGRANDE

