



PROGETTO PER RISTRUTTURAZIONE
DELLA COPERTURA AL FABBRICATO
SITO IN AVENZA - VIA COVETTA - 18
PROPRIETA' : RICCI MAURIZIO -

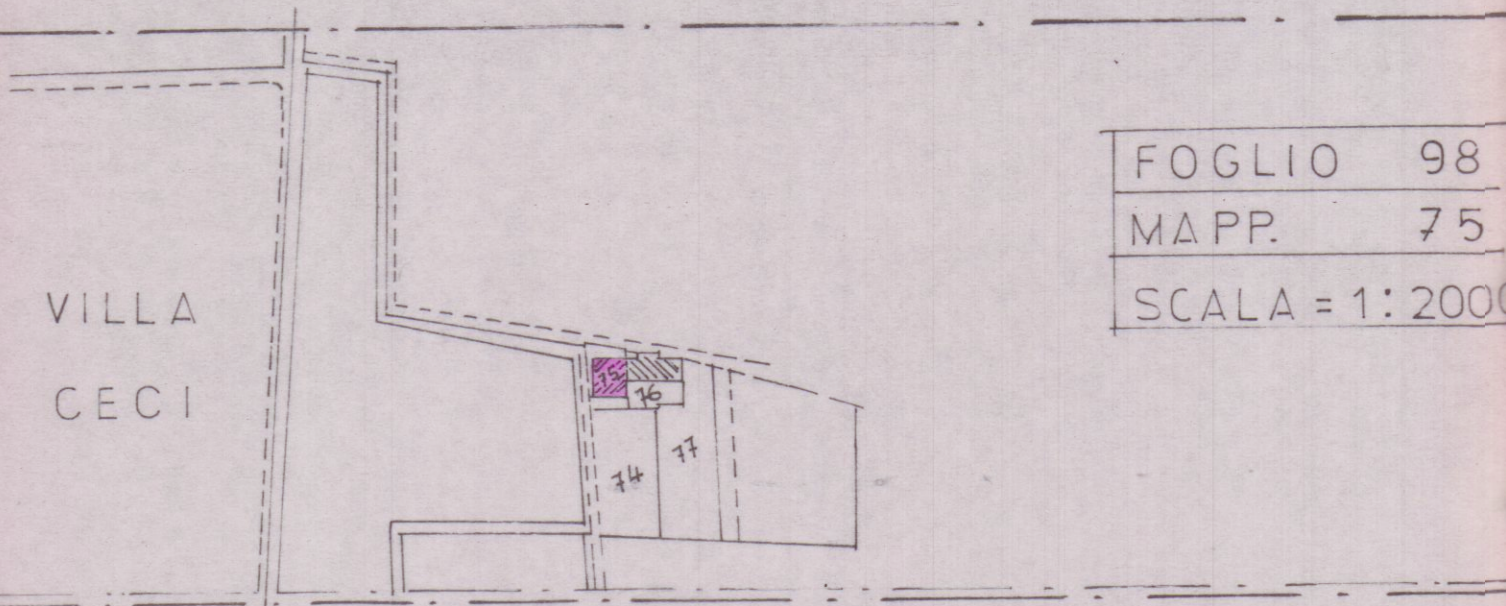

FOGLIO 98
MAPP. 75
SCALA = 1:2000

REGIONE TOSCANA
Ufficio del Comune di Massa Carrara
Elaborato allegato alla denuncia presentata
ai sensi della Legge n. 64/1974 e L.R. n. 33/1982
Pratica S. n. 20 GIU. 1995
Massa, 11



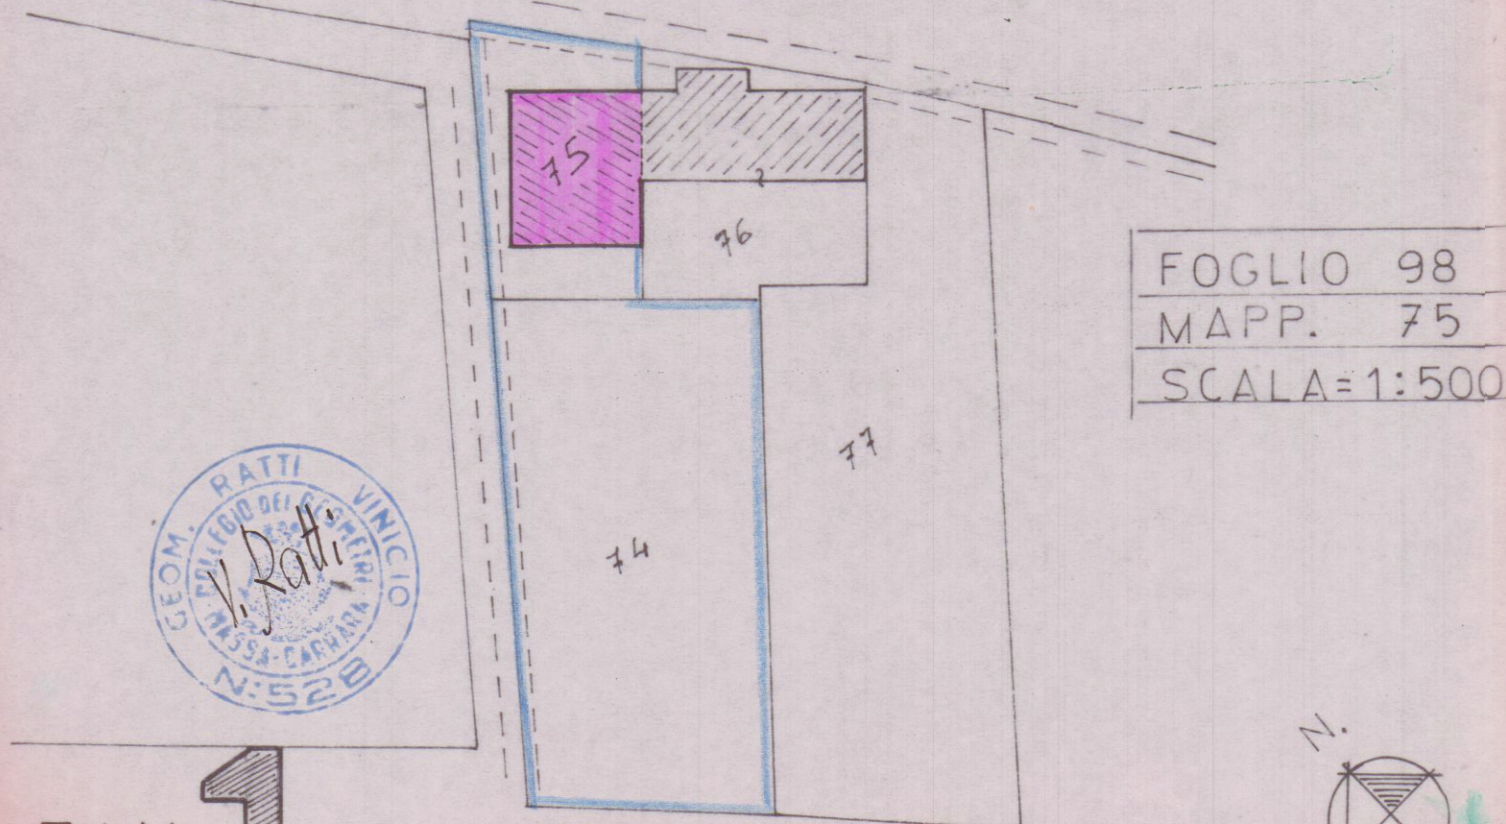


FOGLIO 98
MAPP. 75
SCALA = 1:500



TAV. 1

- SUPERFICIE E VOLUME -

Esistente =	P. terra	M. 10.40 x 8.65 = mq. 89.96 x 3 = mc. 269.88
"	P. 1°	M. 10.40 x 8.65 = mq. 89.96 x 3 = mc. 269.88
	Sottotetto =	M. 10.40 x 8.60 = mq. 89.44 x 1.8 = mc. 160.99
Da Progetto		

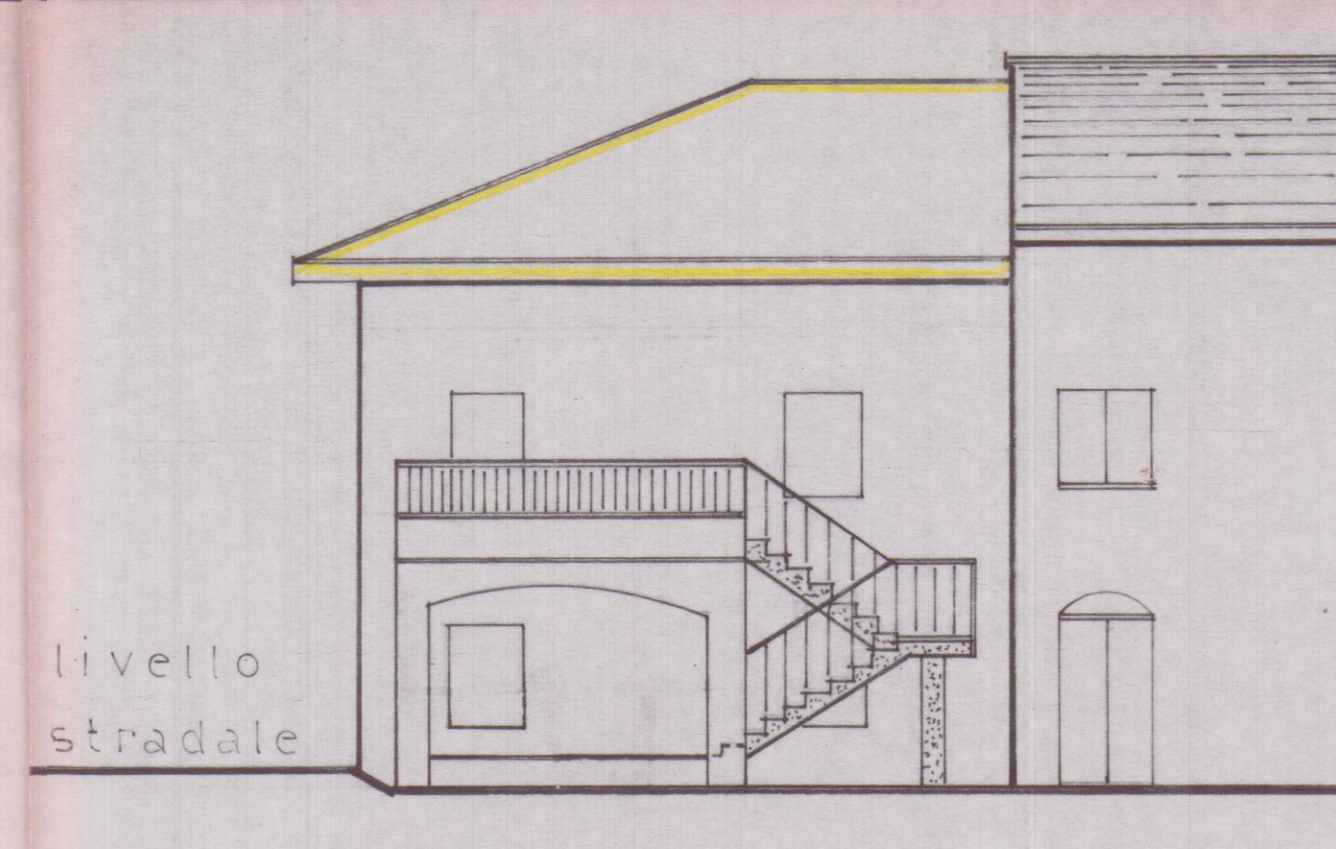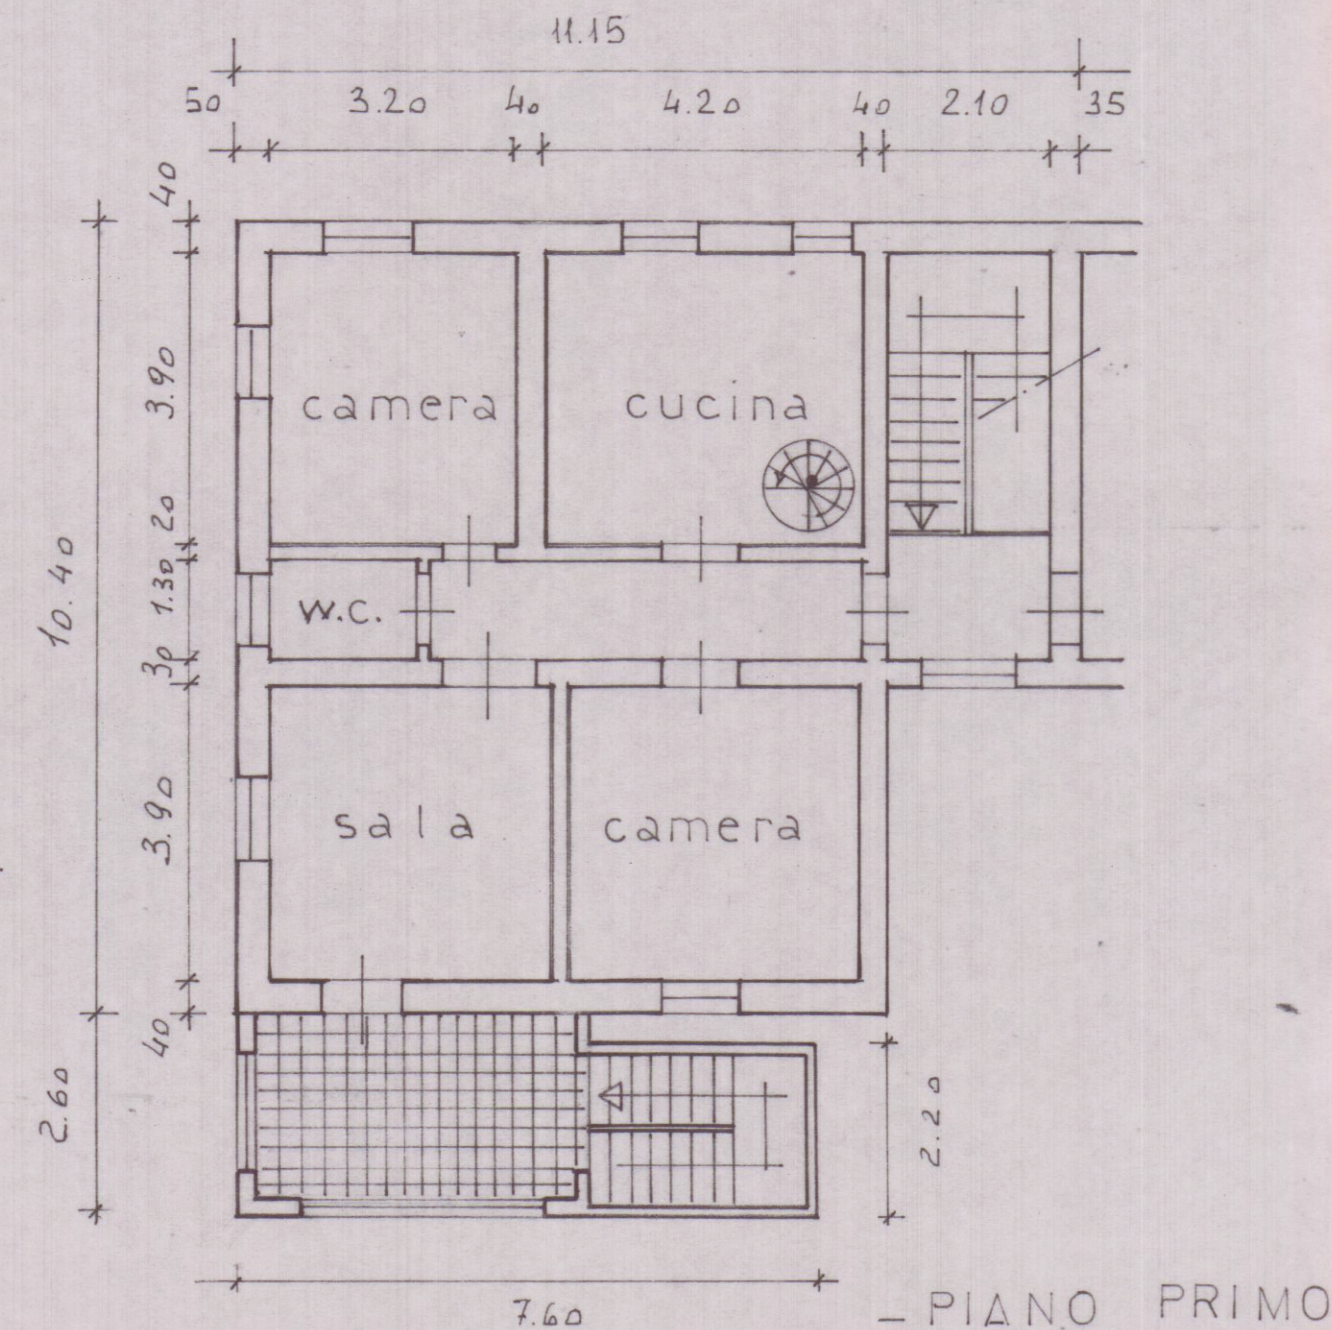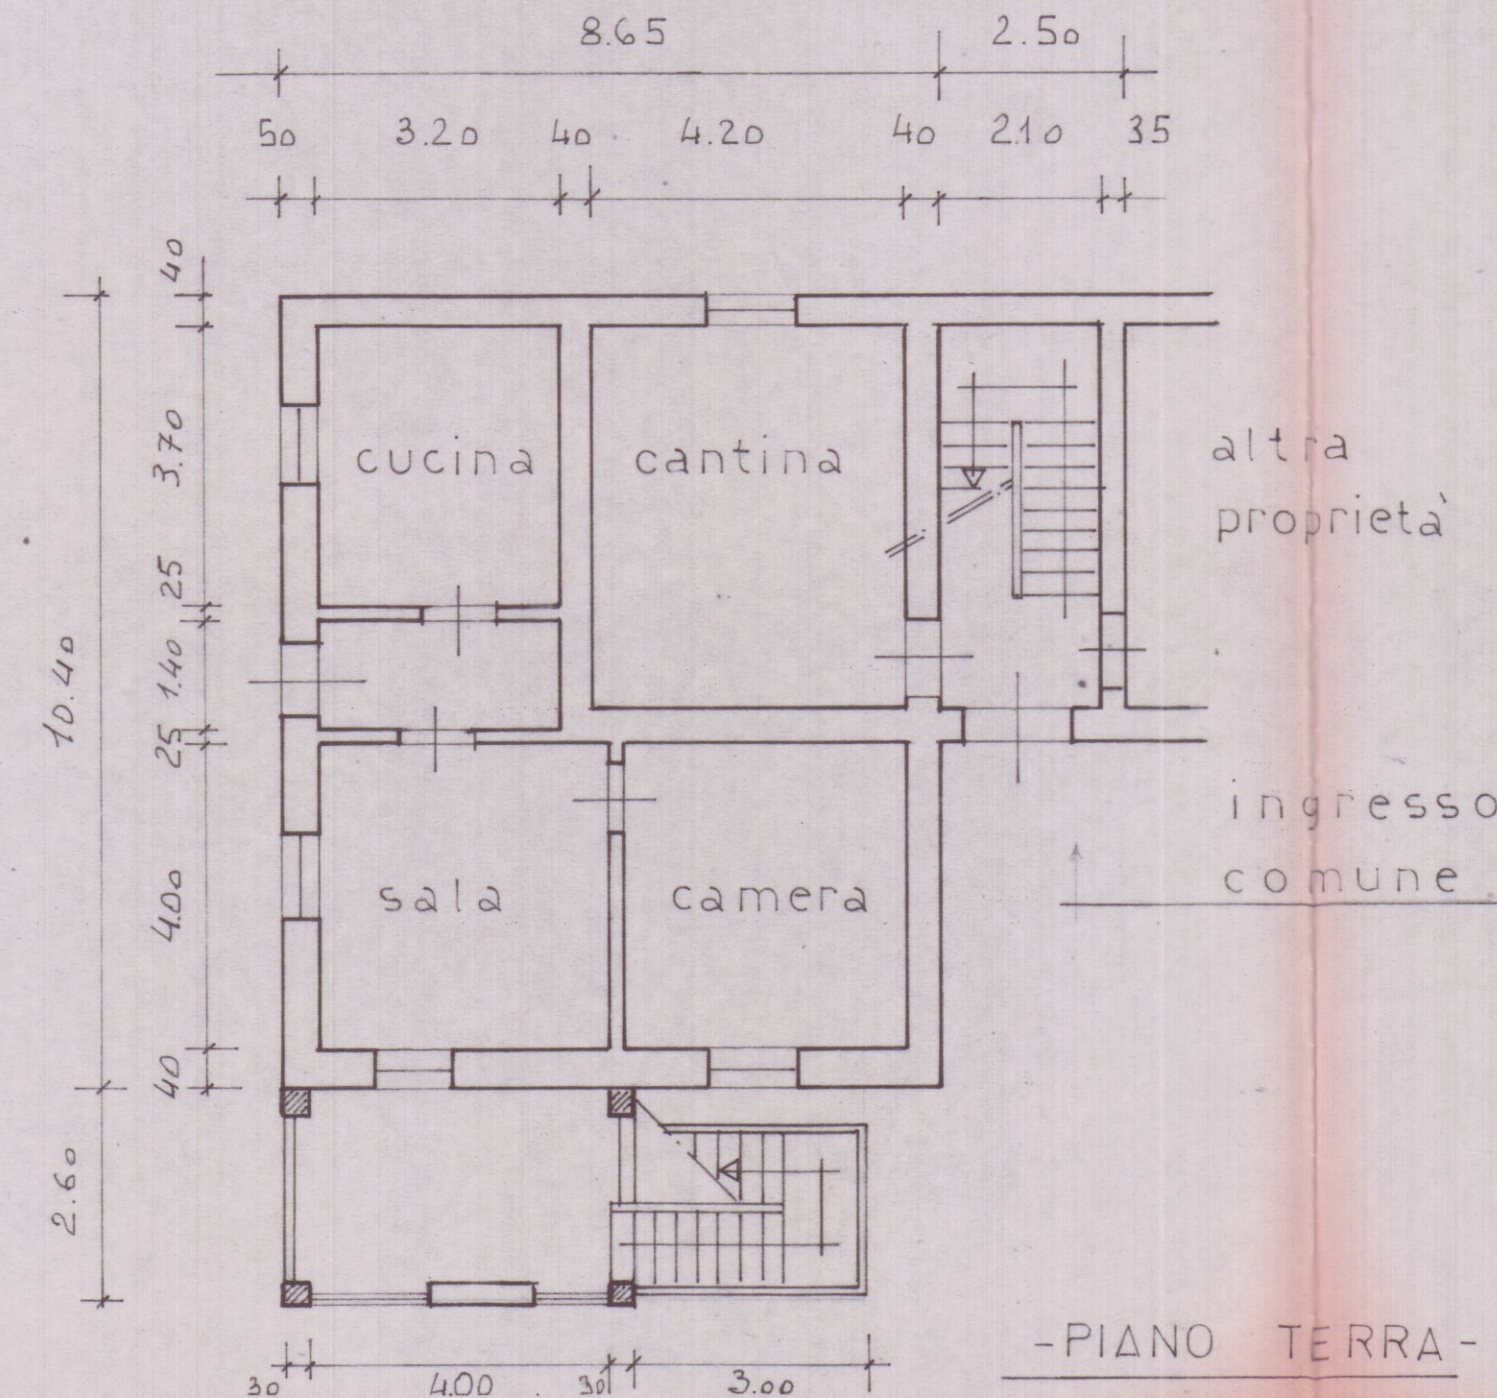

- PROSPETTO -

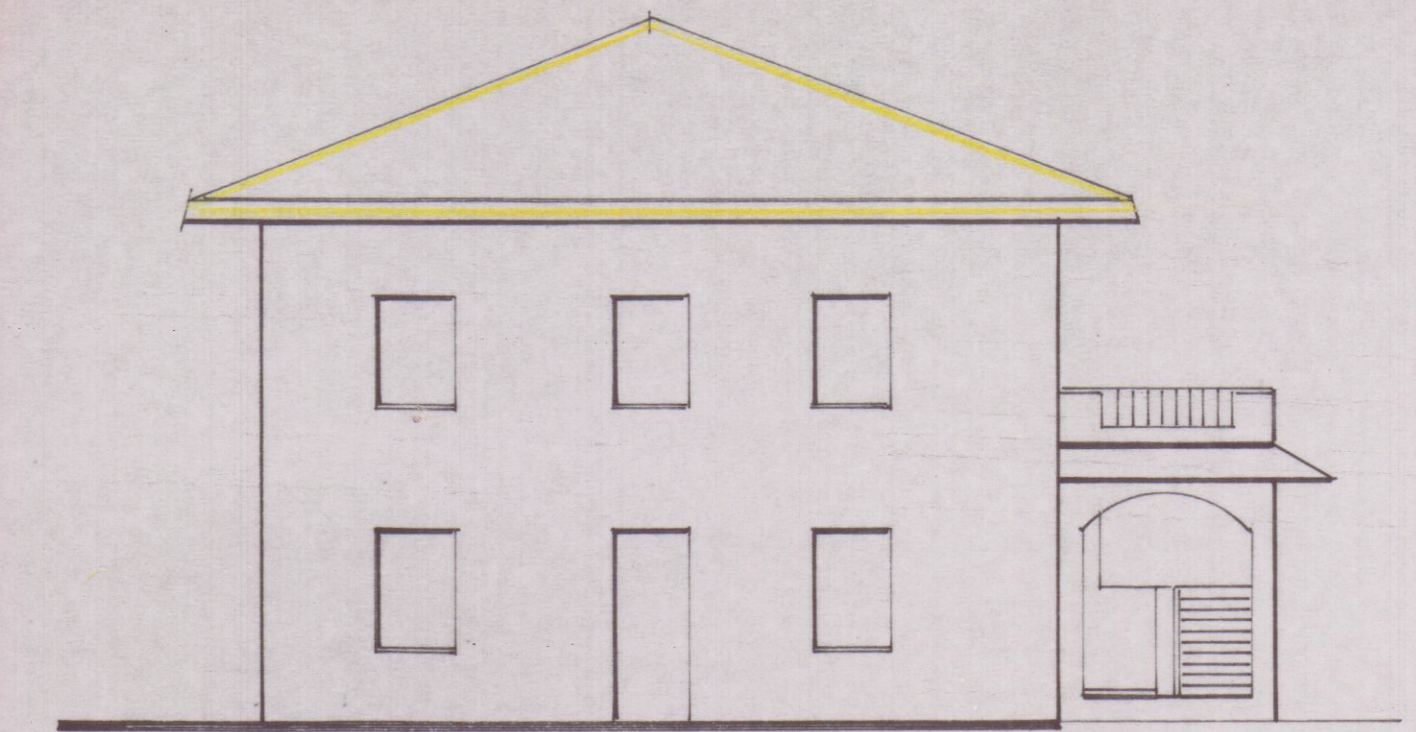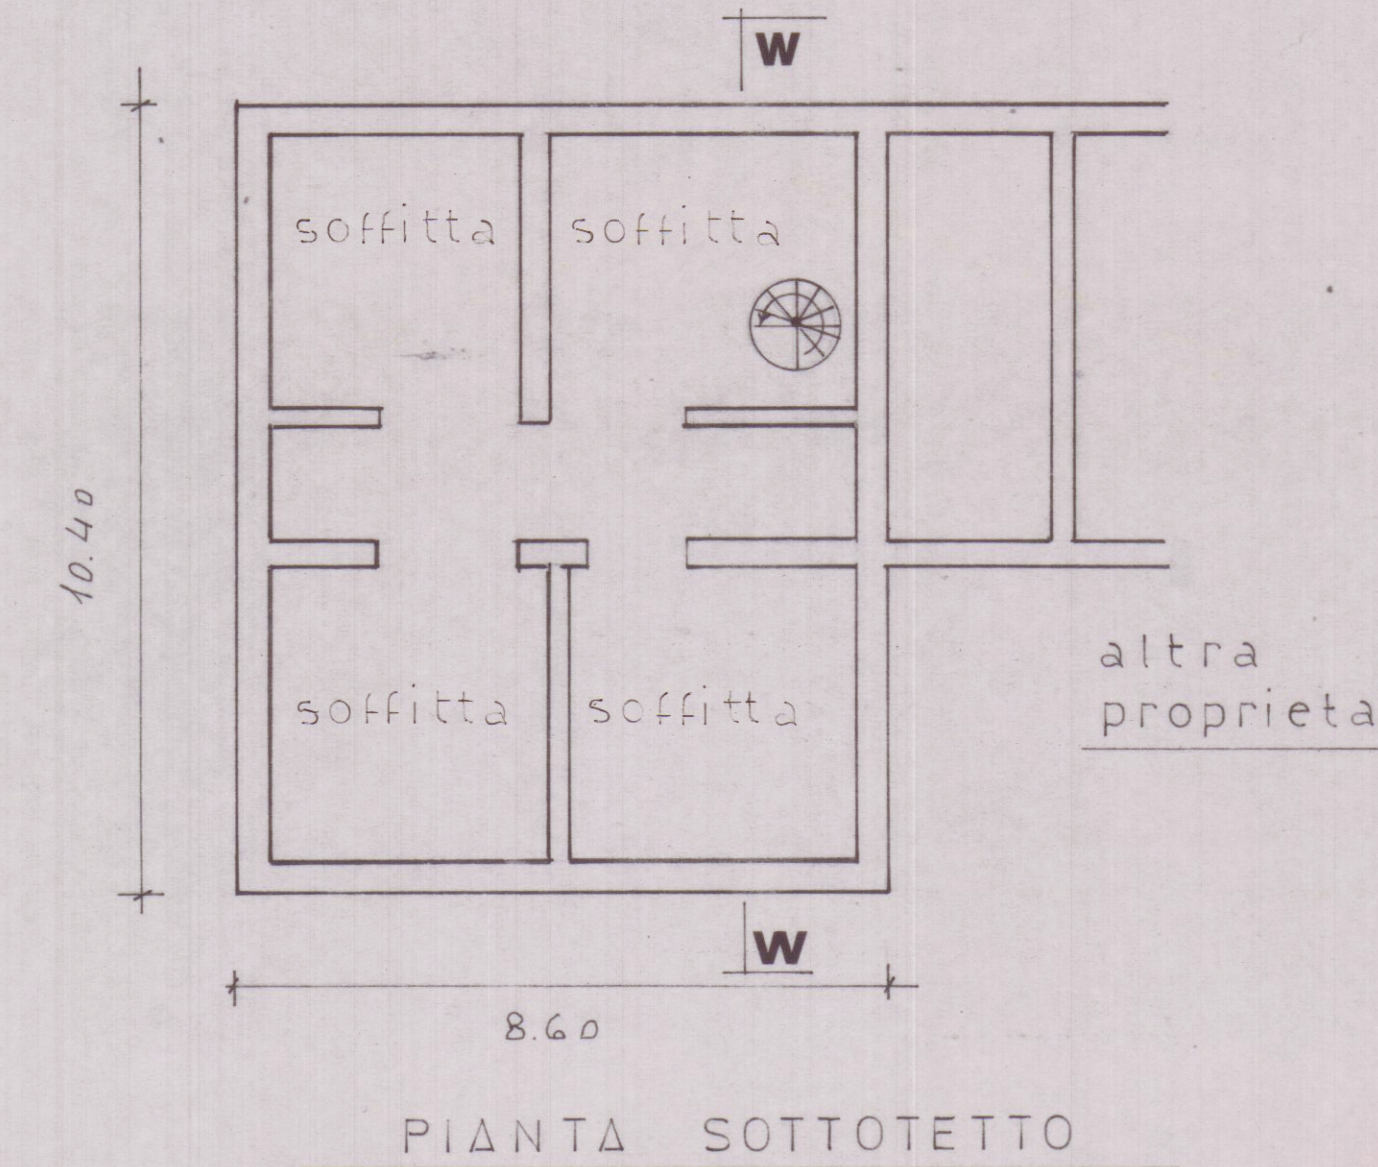

- LATO SINISTRO -

