


11 FEB. 1995


17 DIC. 1994

	GIUNTI GEOM. MAURIZIO		
	PROGETTO PER LA REALIZZAZIONE DI FABBRICATO PER CIVILE ABITAZIONE, DA COSTRUIRSI IN LOCALITA' SAN LUCA CARRARA IN VIA PROVINCIALE		
STEP S.r.l. 54033 CARRARA (MS) TEL. 0585 70536/777706 TEL FAX 0585 70551	COMMITTENTE VOLPI FABRIZIO	OGGETTO PROSPETTO C - D e A - D	
TAV 4	PROGETTISTA 	COMMITTENTE 	NOTE B
SCALA 1:100	DATA 01/12/94		

SOSPESO

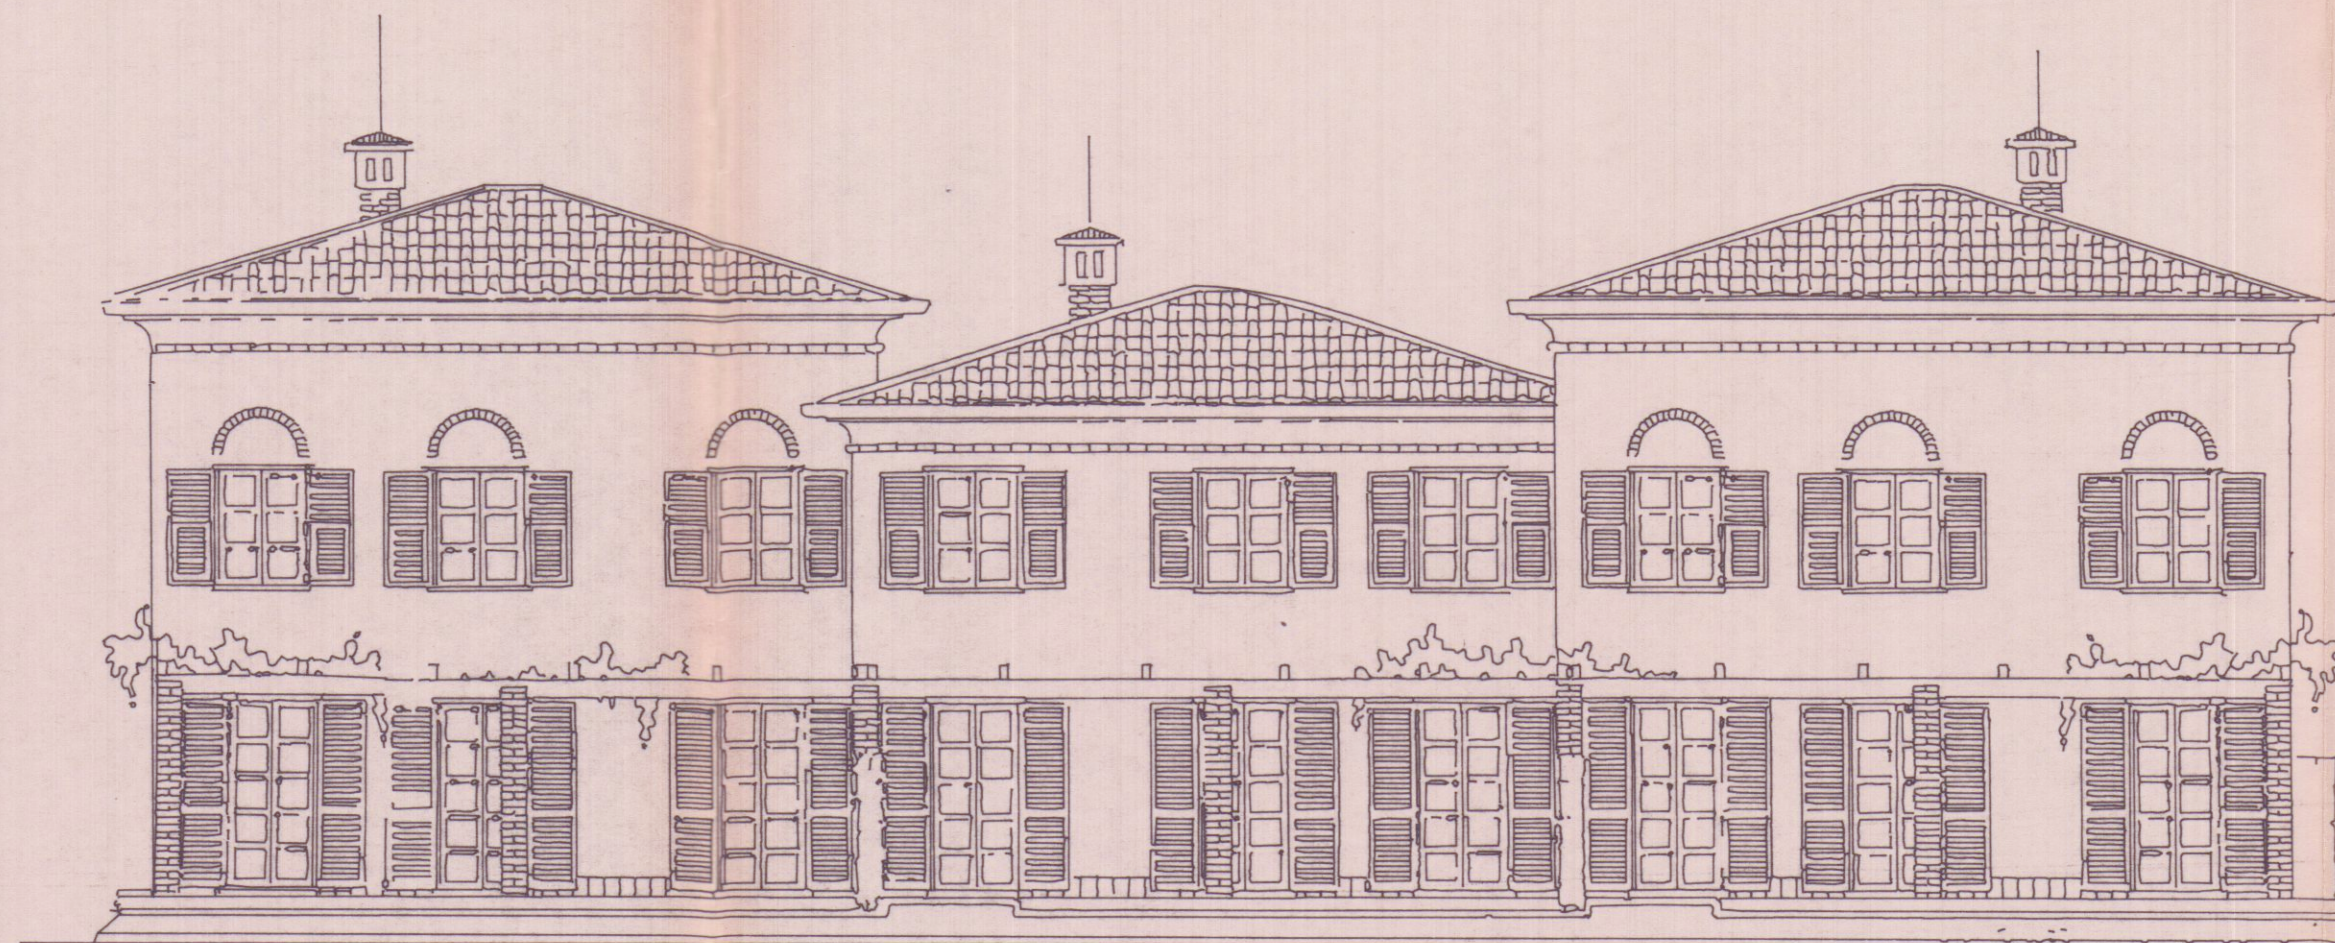

PROSPETTO A - D

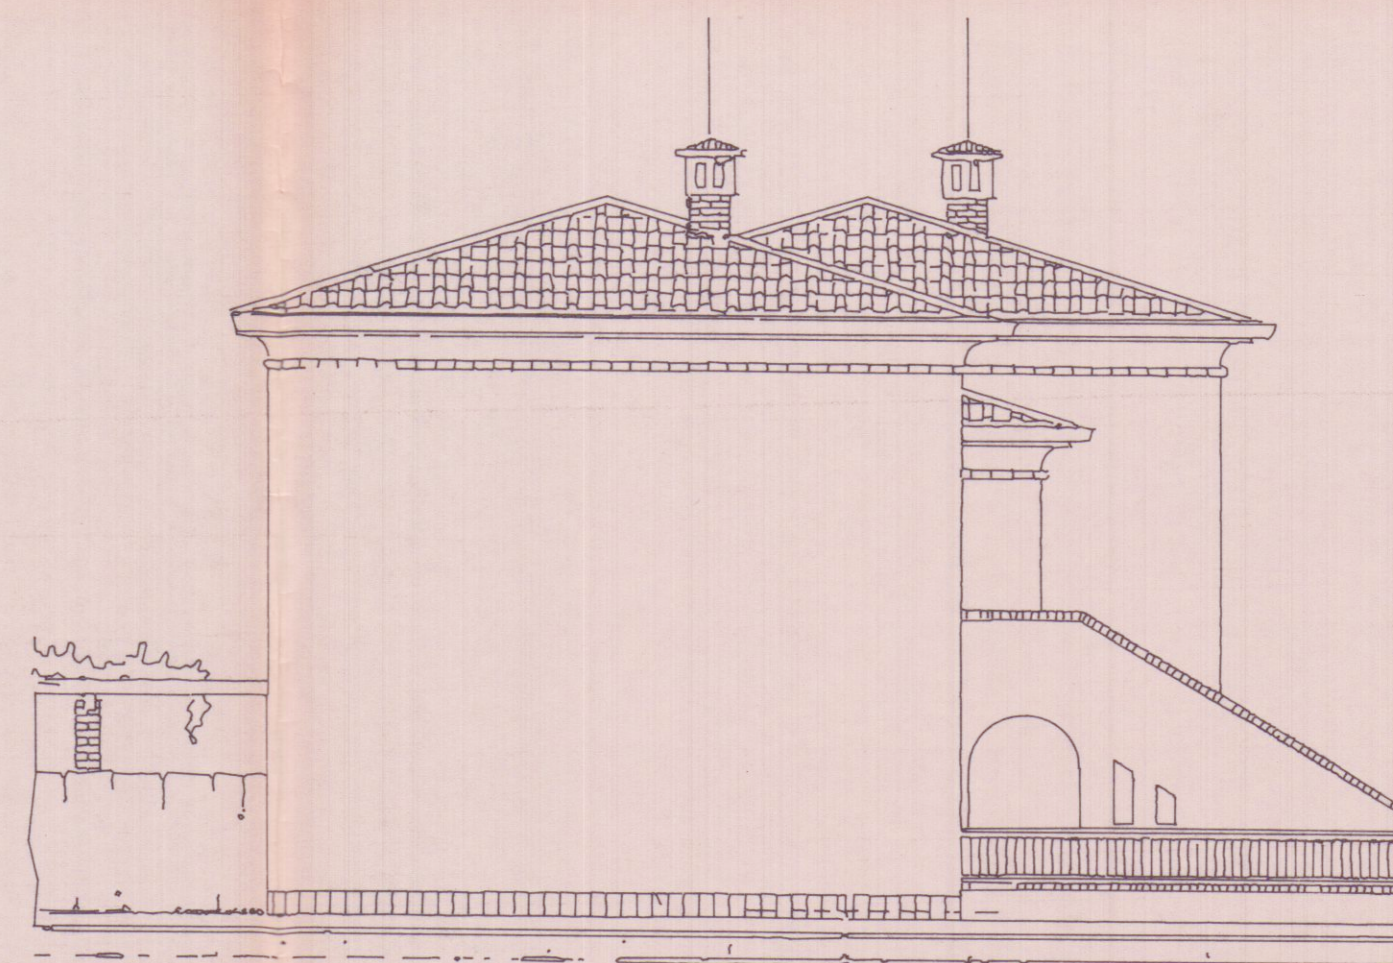

PROSPETTO C - D