
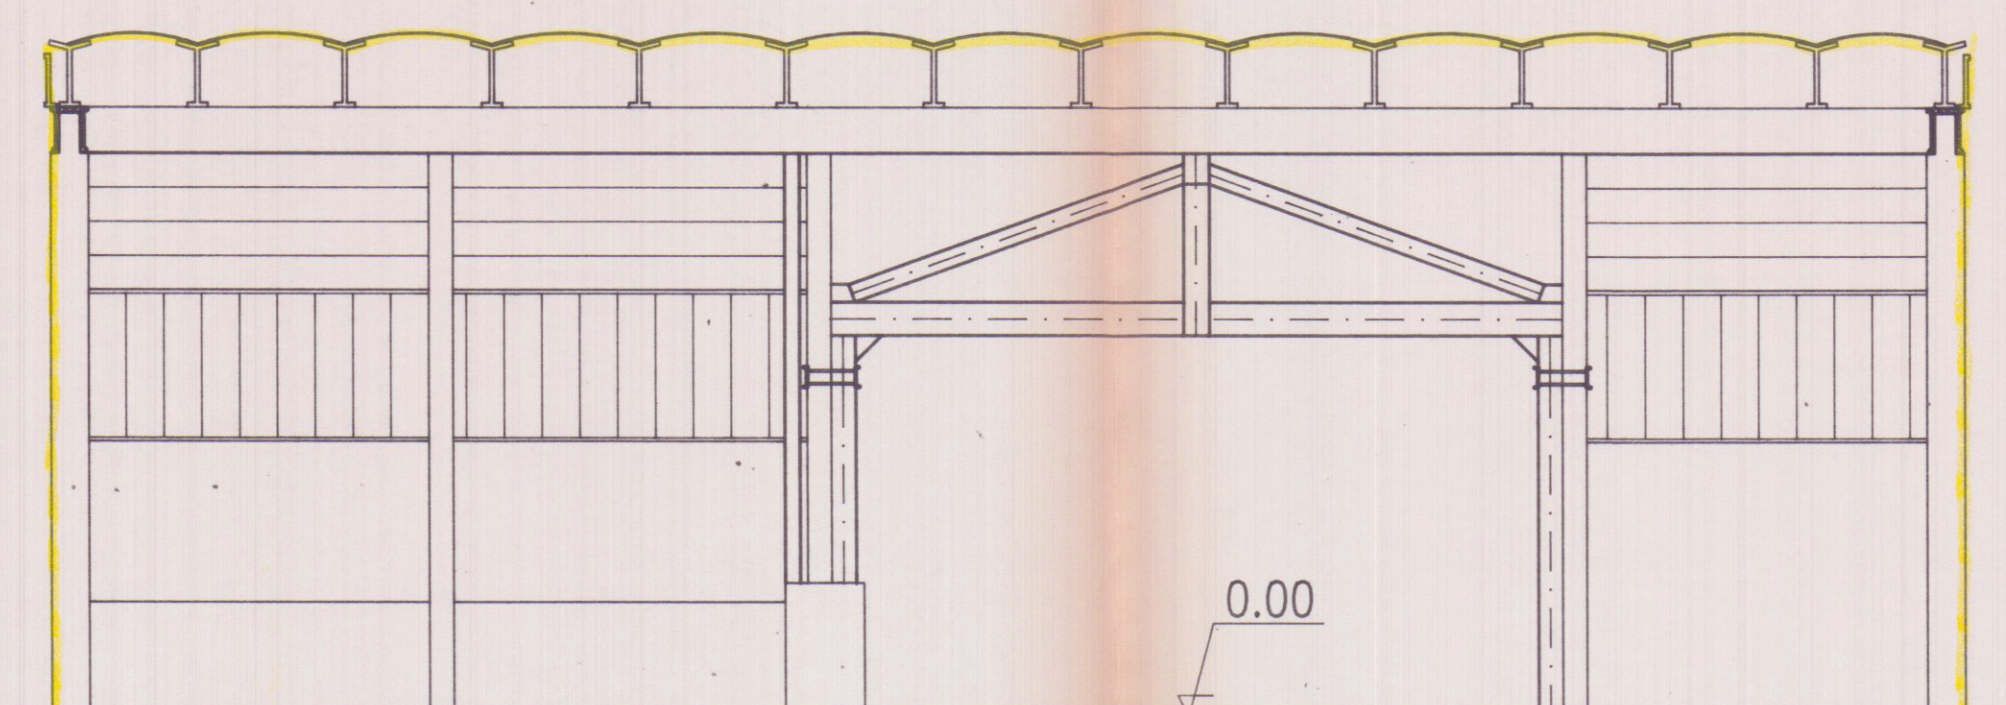
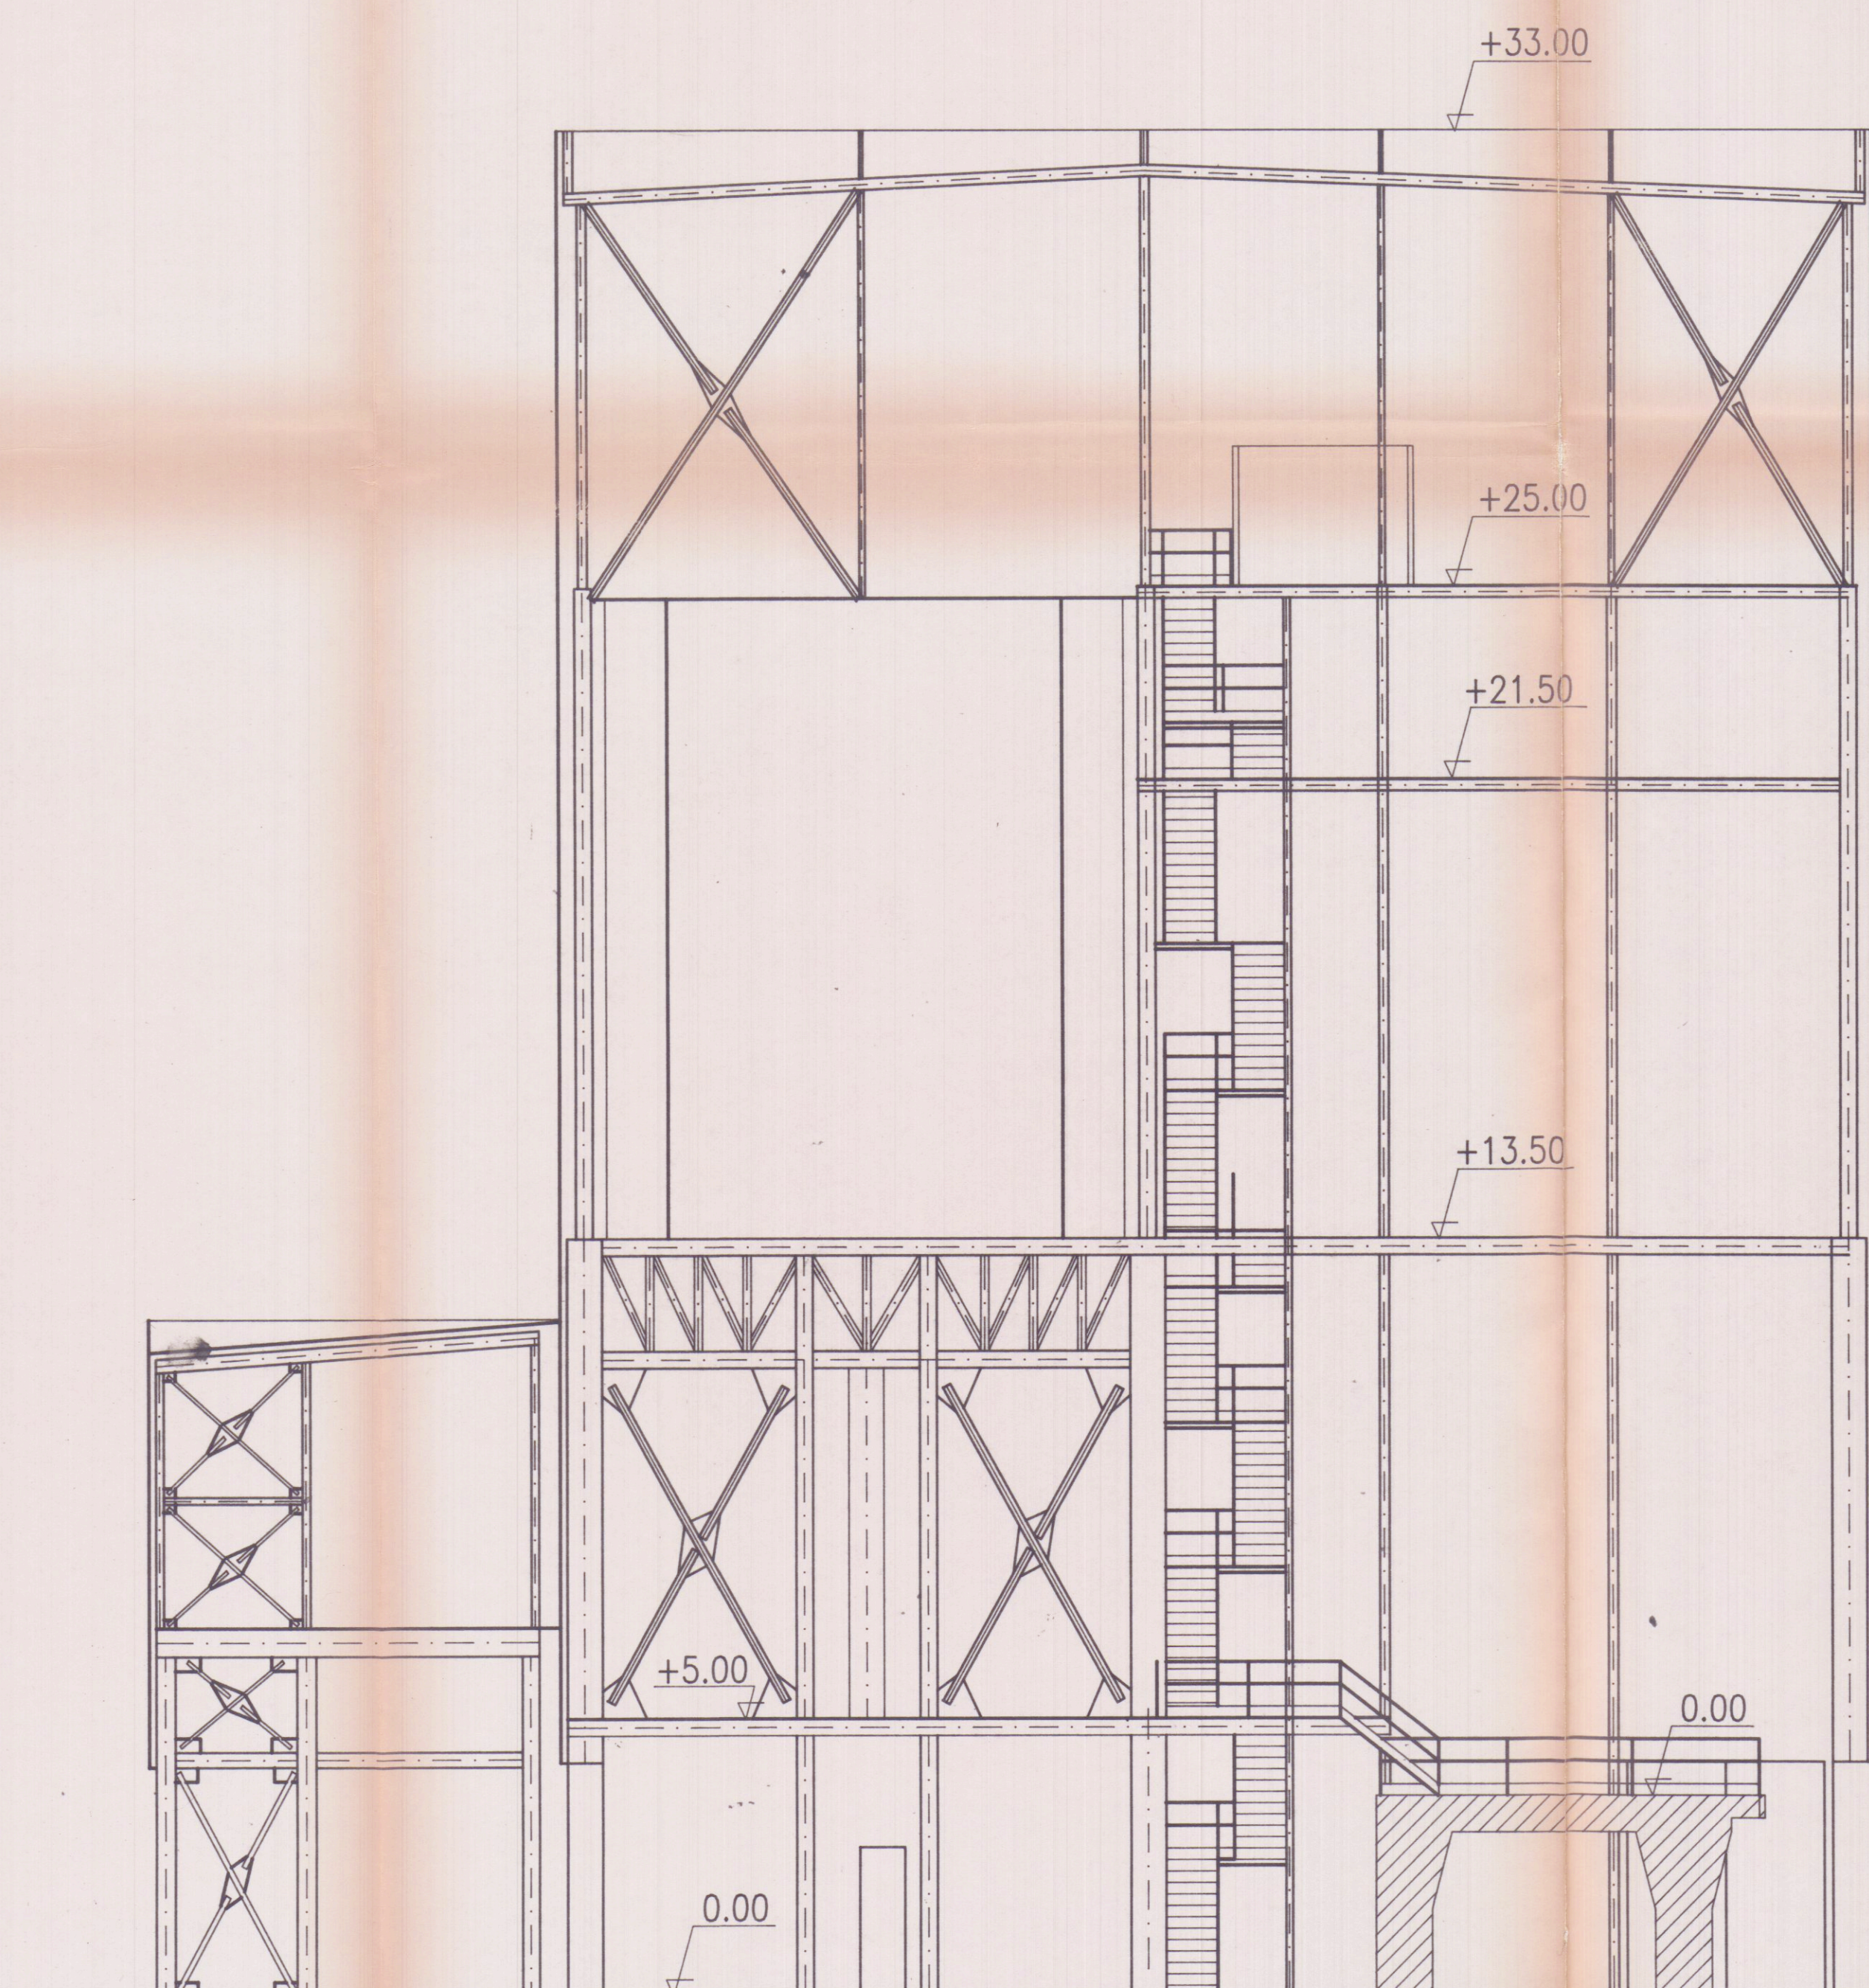
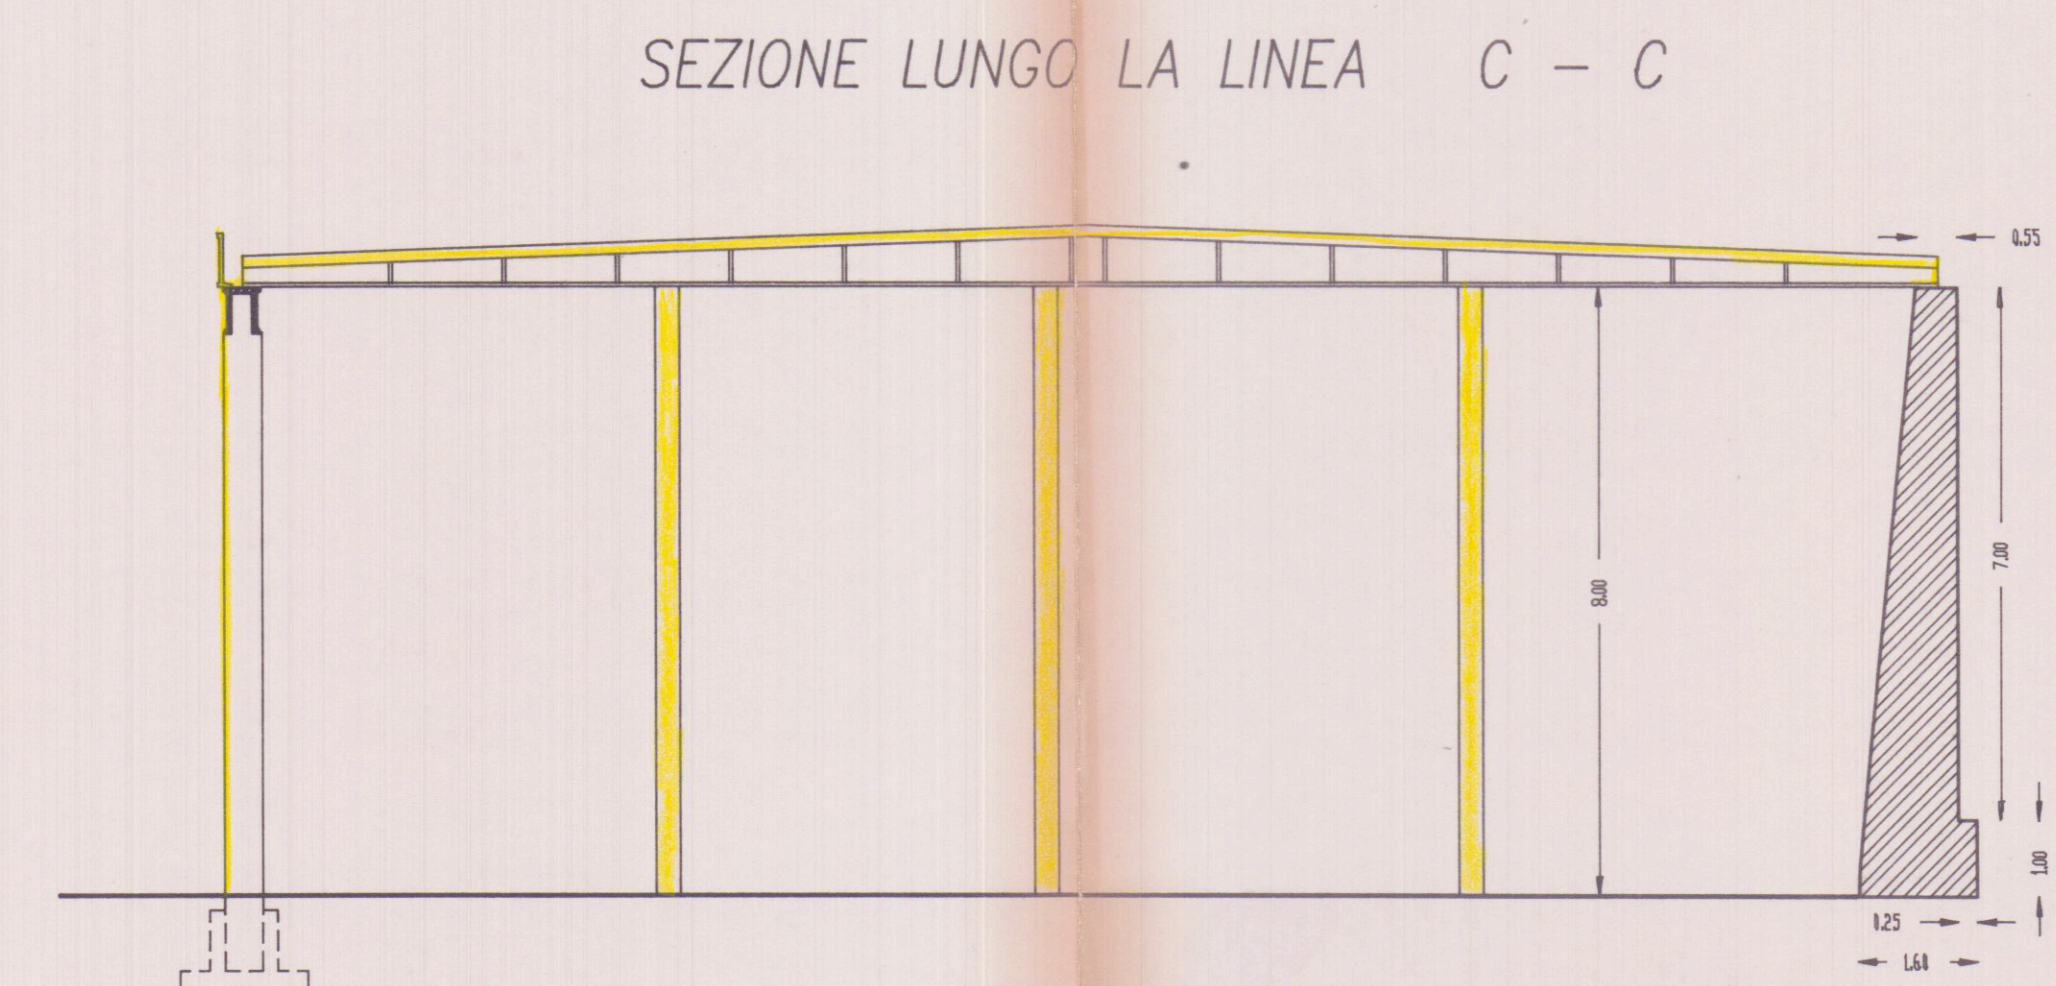


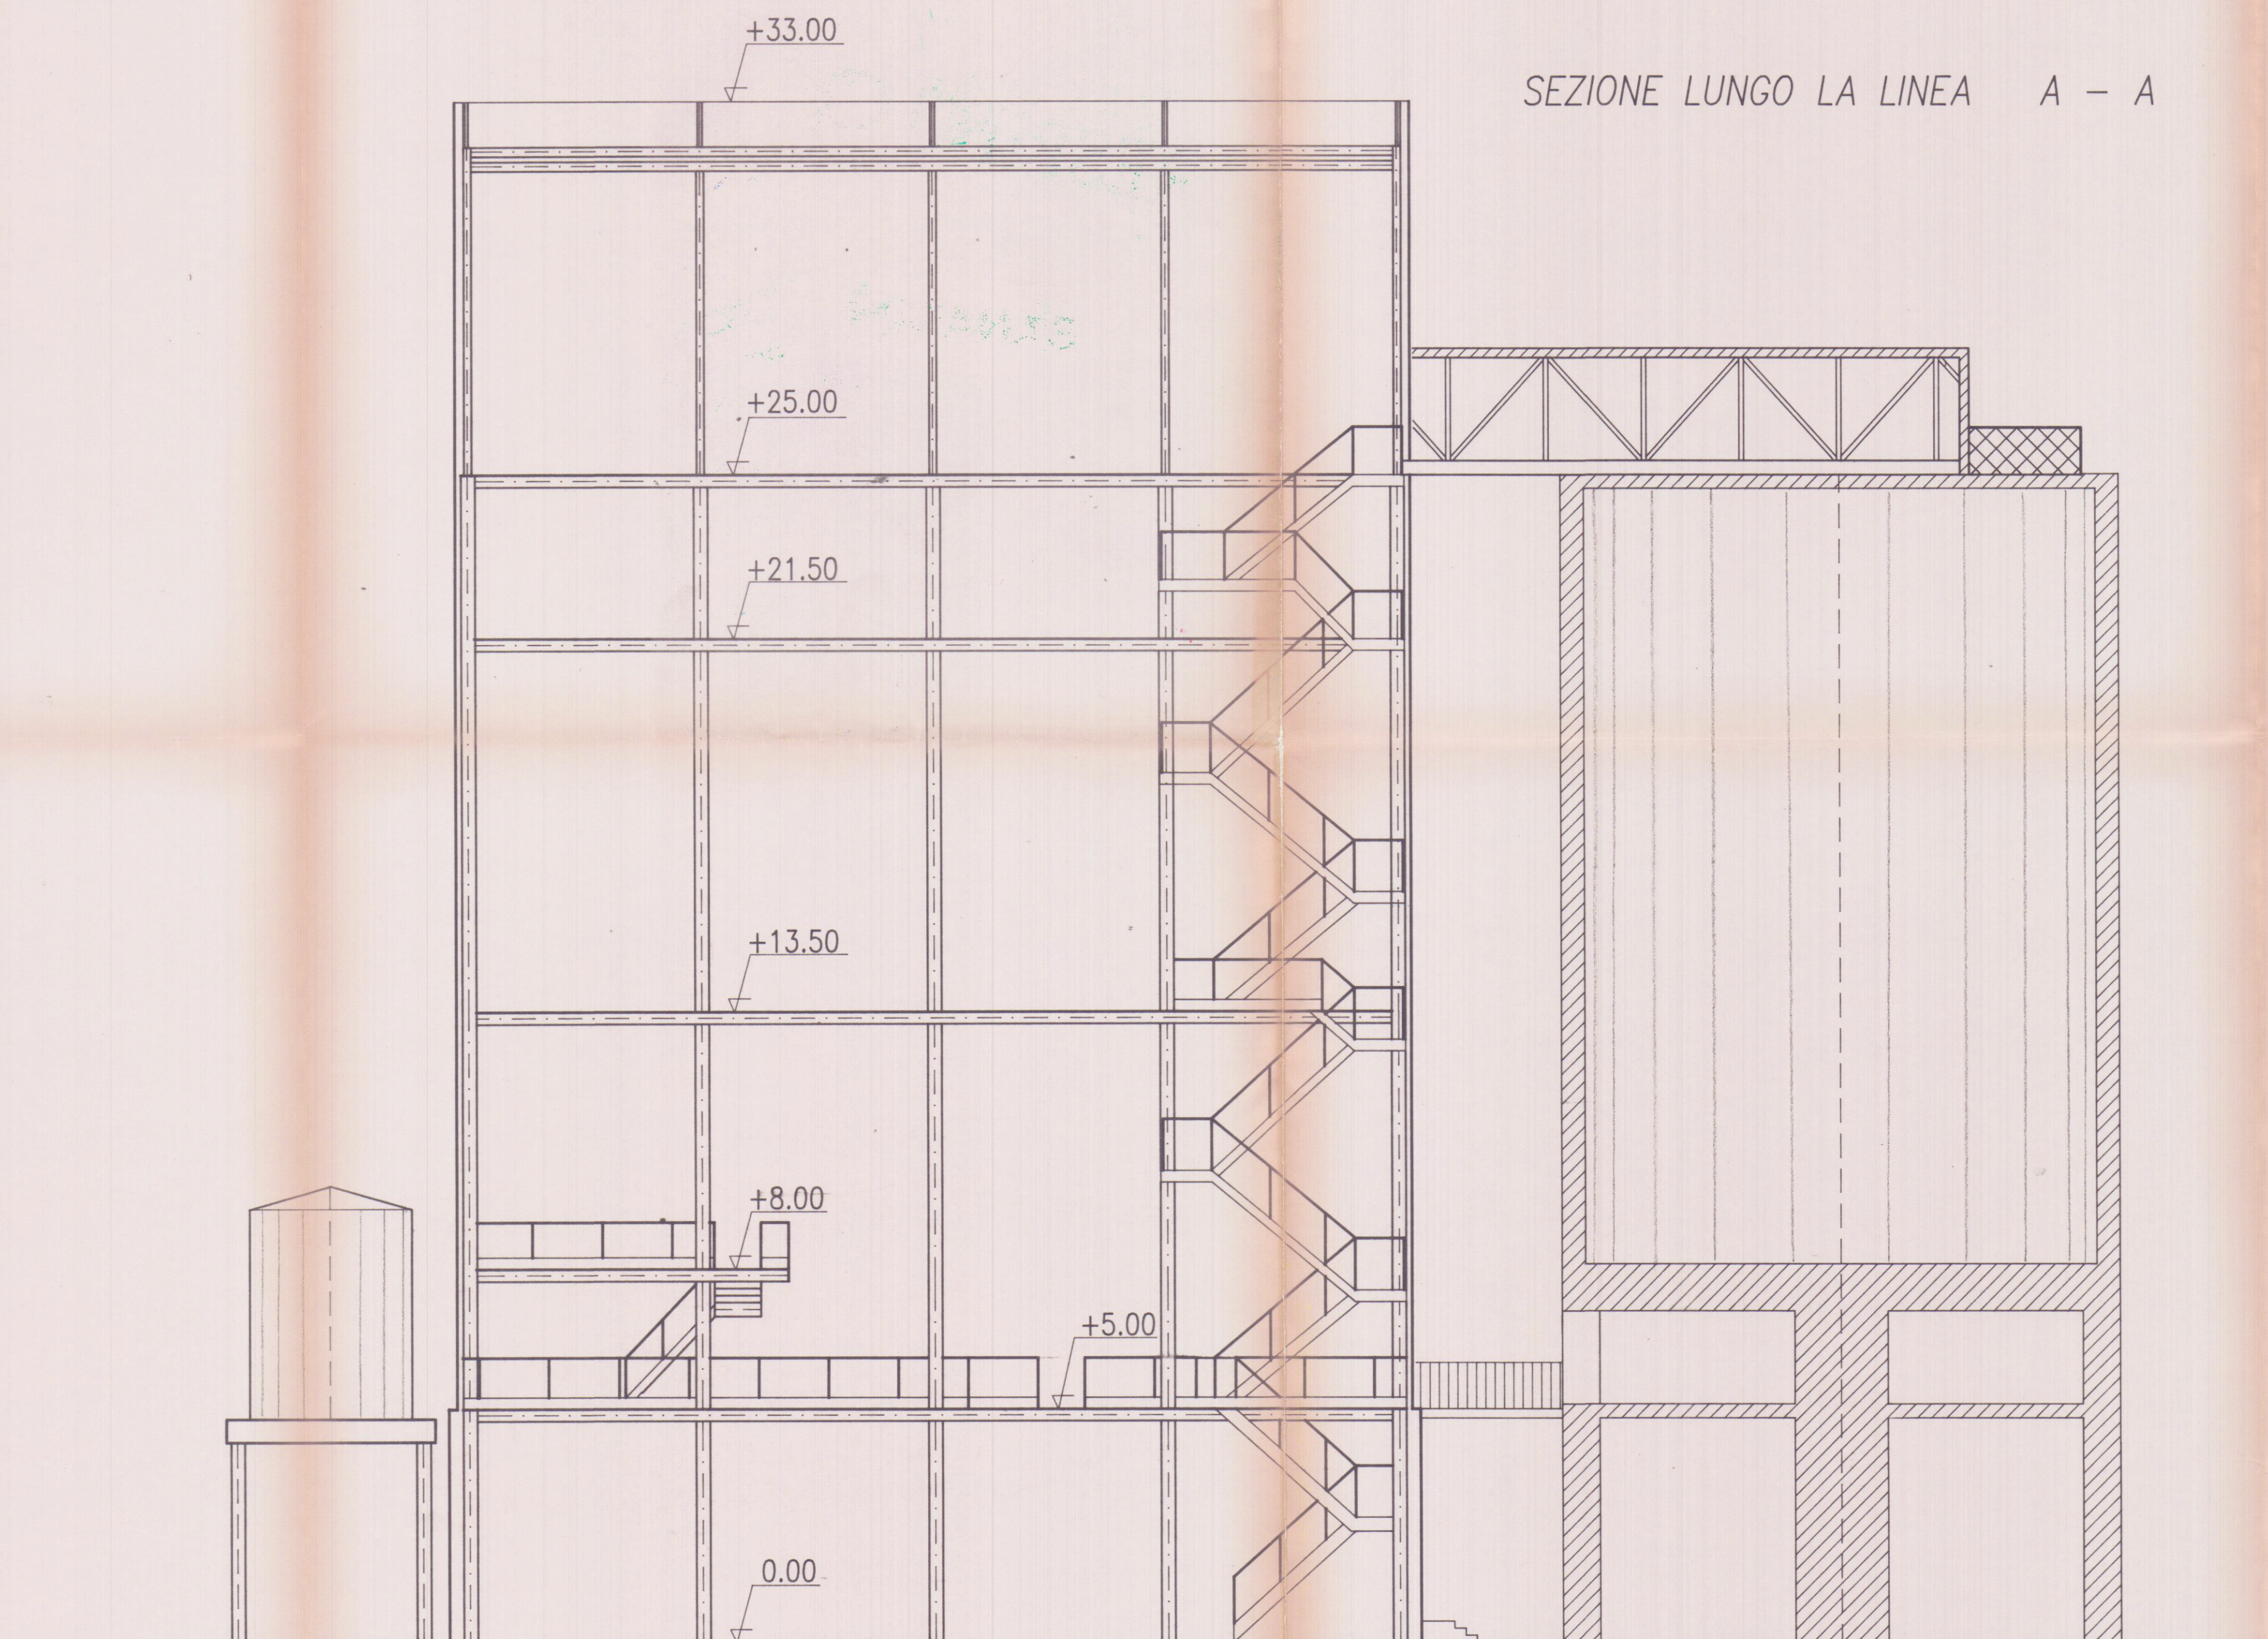

IL FUNZIONARIO TECNICO
 (Arch. Nicola Magagnoli)
 COMUNE DI CARRARA
 U.O. Sportello Unico alle Imprese
 APPROVATO
 Autorizzazione Unica N° 02 del 21/01/13
 in sanatoria del DGR 43/03
 e in attuazione di cui alla Comm. Edilizia
 n° 32 del 18/10/12
 1 NOV. 1998
 S.A.I.M.I. S.p.A.
 01 GIU. 1998
 APPROVATO

OPERA
 PROGETTO PER L'AMPLIAMENTO DI UN
 FABBRICATO INDUSTRIALE DESTINATO
 ALLA FRANTUMAZIONE DEL MARMO
 SITO IN LOCALITA' LA PIASTRA DI
 TORANO DI CARRARA

OGGETTO TAVOLA
 STATO ATTUALE
 SEZIONE LUNGO LA LINEA A-A
 SEZIONE LUNGO LA LINEA B-B
 SEZIONE LUNGO LA LINEA C-C

COMUNE
 CARRARA
 FOGLIO
 MAPPALE/1
 DATA
 GENN. 98
 DISEGNI N.
 AMPIASTR
 RAPPORTI
 1:100

REVISIONI
 A
 B
 C
 D
 E
 F
 G
 H
 I

TAVOLA N.
 1.8

Soc. S.A.I.M.I. S.p.A.
 CARRARA