


P23198
1806199

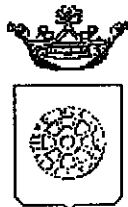

Comune di Carrara

UFFICIO URBANISTICA

RACCOMANDATA A.R.

Prot. n° 10605/1301-97

**AL MINISTERO PER I BENI CULTURALI
E AMBIENTALI**
presso la **Soprintendenza per i Beni Ambientali
Architettonici Artistici e Storici**
via Lungarno Pacinotti
PISA

Oggetto: Legge 47/88 - Autorizzazione Sindaco del 03/05/97 ex art.7 Legge 1497/39
rilasciata al Sig. CAPUZZI QUIRINO - PISU MARIA GRAZIA per RECINZIONE
ABITAZIONE. Ubicazione delle opere FG:103Mapp.70-397-379.

Si porta a conoscenza che è stata rilasciata autorizzazione a norma della legge in
oggetto per il progetto intestato alla Ditta CAPUZZI QUIRINO - PISU MARIA GRAZIA per
l'esecuzione di lavori RECINZIONE ABITAZIONE posti in MARINA DI CARRARA VIA
NAZARIO SAURO,9.

Si allega la seguente documentazione:


- 1) copia autorizzazione ai sensi dell'art. 7 Legge 1497/39;
- 2) n° 2 copie elaborati grafici di progetto;
- 3) n° 2 copie relazione tecnica;
- 4) documentazione fotografica dell'area interessata;
- 5) stralcio aereofotogrammetrico scala 1:2000 della zona di intervento.

Si invita la S.V. a esprimere ad esprimere deduzioni nel rispetto dei termini di legge.

Carrara, lì 10 giugno 1997

IL DIRIGENTE
Arch. P. Luigi BESSI

Come ne 25.7.92

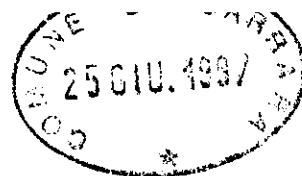

SETT. URBANISTICA	
003416	25GIU92
ASSEGNAZIONE AL RESPONSABILE	

COMUNE DI CARRARA	Cat.....
25 GIU. 1992	Cla.....
Prot. n. 24240	


pag. 15

Le sottoscritto Quirino Capurro,
titolo all'ordine di pagamento edilizio
prot. 10605/1301, off. o. v. n. 12 del 24.4.92
Comunione di Carrara n. 12 del 24.4.92

Chiedo

di ritirare la suddetta polizza
di fatto in pagamento della
Sindacato di Carrara

in compenso
Capurro

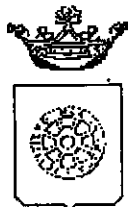

Comune di Carrara

UFFICIO URBANISTICA

- ☐ Copia per atti
Uff. Segreteria Urb.
☒ Copia fascicolo
pratica in archivio
☐ Copia per atti
Assessore

RACCOMANDATA A.R.

Prot. n° 10605/1301-97

AL MINISTERO PER I BENI CULTURALI E AMBIENTALI

presso la Soprintendenza per i Beni Ambientali
Architettonici Artistici e Storici
via Lungarno Pacinotti
PISA

Oggetto: Legge 47/88 - Autorizzazione Sindaco del 03/05/97 ex art.7 Legge 1497/39
rilasciata al Sig. CAPUZZI QUIRINO - PISU MARIA GRAZIA per RECINZIONE
ABITAZIONE. Ubicazione delle opere FG:103Mapp.70-397-379.

Si porta a conoscenza che è stata rilasciata autorizzazione a norma della legge in
oggetto per il progetto intestato alla Ditta CAPUZZI QUIRINO - PISU MARIA GRAZIA per
l'esecuzione di lavori RECINZIONE ABITAZIONE posti in MARINA DI CARRARA VIA
NAZARIO SAURO,9.


Si allega la seguente documentazione:


- 1) copia autorizzazione ai sensi dell'art. 7 Legge 1497/39;
- 2) n° 2 copie elaborati grafici di progetto;
- 3) n° 2 copie relazione tecnica;
- 4) documentazione fotografica dell'area interessata;
- 5) stralcio aereofotogrammetrico scala 1:2000 della zona di intervento.


Si invita la S.V. a esprimere ad esprimere deduzioni nel rispetto dei termini di legge.

Carrara, li 10 giugno 1997

IL DIRIGENTE
Arch. Pier Luigi BESSI

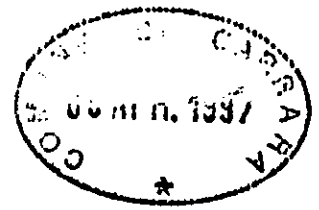

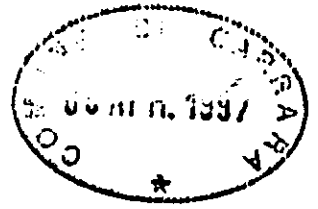

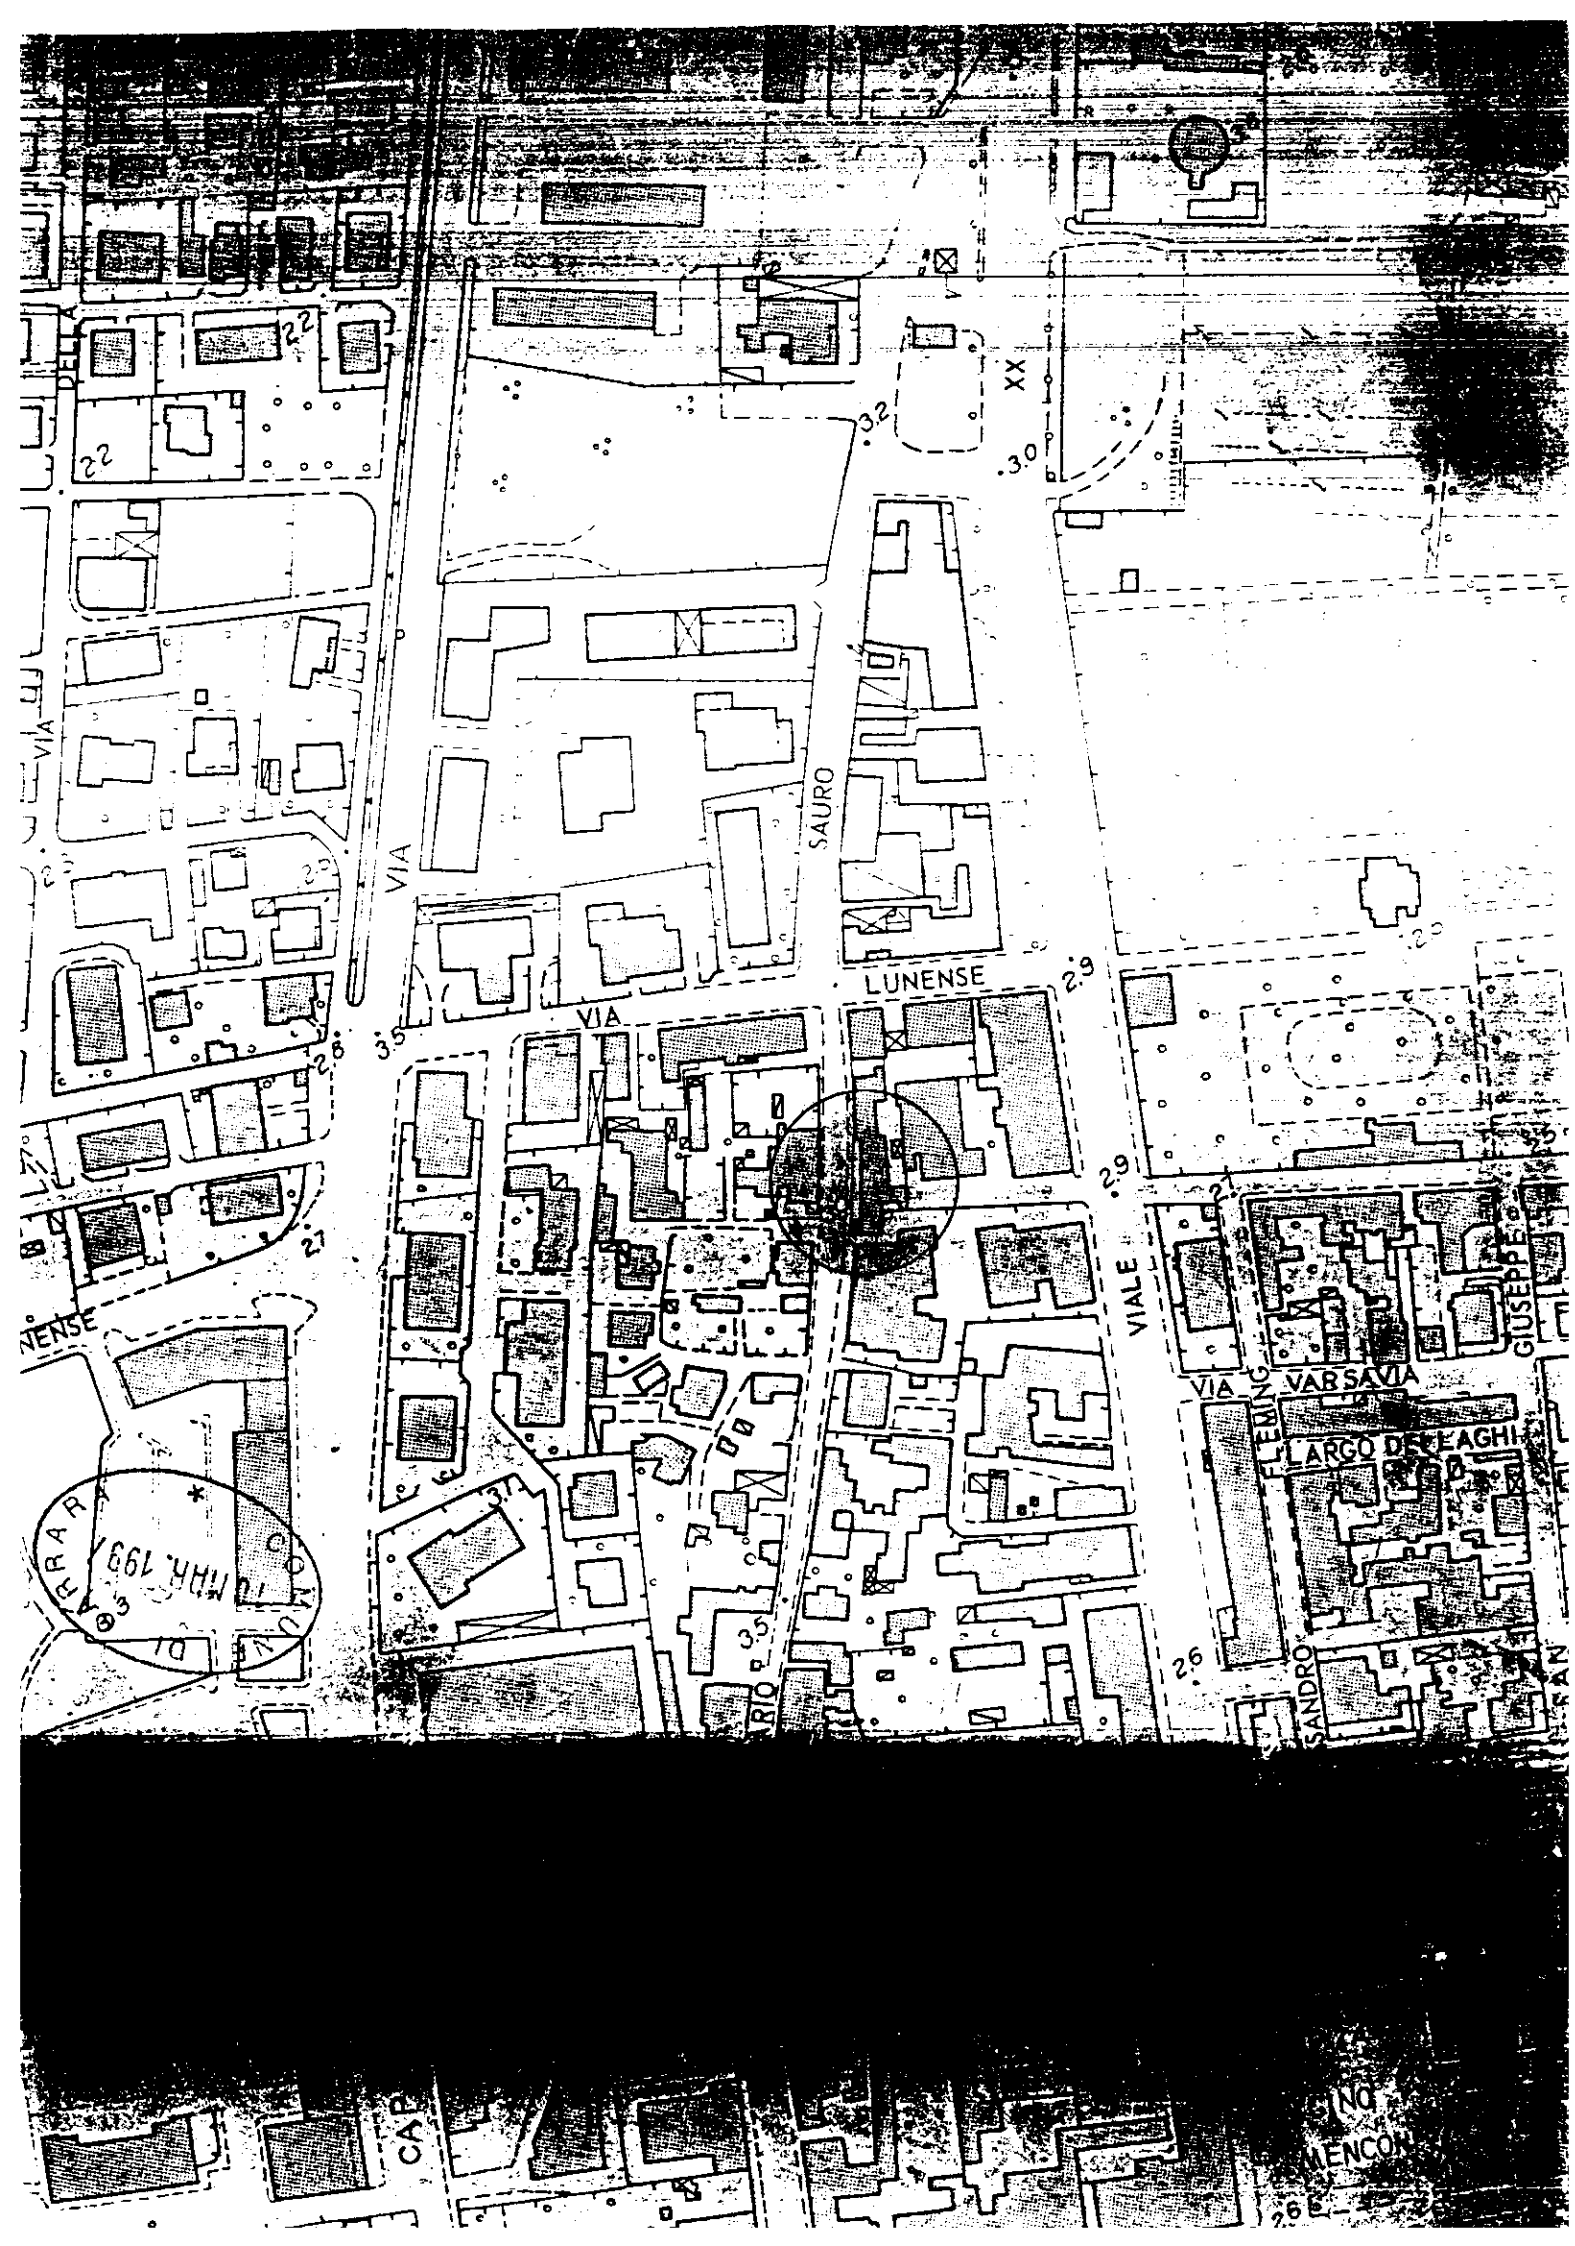



Architetti Associati

Arch. Roberto Martelli
Arch. Gianluca Barbieri

54036 MARINA DI CARRARA Via Venezia 1 bis
Tel. 0585 780502 fax 0585 632667
P.I. 00630610459



RELAZIONE TECNICA

OGGETTO: Realizzazione di recinzione

Il progetto consiste nella realizzazione di una recinzione a servizio del fabbricato di civile abitazione posto su di un terreno sito in Marina di Carrara, via Nazario Sauro n° 9, censito al N.C.E.U con il mapp. 70 del foglio 103, di proprietà dei sig. Capuzzi Quirino nato a Guardiagrele il 07/12/33 e Pisu Maria Grazia nata a Carbonia il 21/09/42, residenti in Carrara, v.le XX settembre n°266.

La recinzione sarà costituita da una parte muraria di cm. 70 realizzata con mattoni in laterizio sovrastata da una base in marmo, e da una parte realizzata in ferro battuto di cm. 120 così che la recinzione raggiungerà un'altezza complessiva di cm. 19

Un cancello della larghezza di m.1, realizzato anch'esso in ferro battuto e con lo stesso motivo decorativo della recinzione, permetterà l'accesso al fabbricato. Il cancello sarà affiancato da due pilastri realizzati in muratura cm. 25x25 e dell'altezza di circa 2 metri, sormontati da un capitello in marmo


Sia la base muraria che i pilastri saranno intonacati con intonaco di civile abitazione e tinteggiati dello stesso colore del fabbricato mentre per tutta la recinzione è prevista la realizzazione di una fondazione in cemento armato.

A confine con le proprietà adiacenti la recinzione sarà realizzata , per tutta la sua altezza, in muratura per una lunghezza di circa cm. 80. In questa zona è previsto l'inserimento nella muratura della centralina E.N.E.L.

il Progettista
Arch. Roberto Martelli

A circular professional stamp of the architect Roberto Martelli. The stamp contains the text "ARCHITETTO", "ROBERTO MARTELLI", and "C.A.A. 1254". A large, stylized signature is written over the stamp.



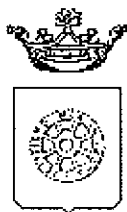

Comune di Carrara
UFFICIO URBANISTICA

IL SINDACO

AUTORIZZAZIONE N.50 del 3 maggio 1997

PREMESSO che la ditta CAPUZZI QUIRINO - PISU MARIA GRAZIA residente CARRARA V.LE XX SETTEMBRE,266, ha presentato un progetto per RECINZIONE ABITAZIONE posto in MARINA DI CARRARA VIA NAZARIO SAURO,9 al fine di ottenere il rilascio della prevista autorizzazione ai sensi dell'art.7 Legge 1497 del 29.6.1939;

VISTO il parere favorevole della Commissione Edilizia espresso nella riunione n. 14 DEL 24/04/97

VISTO L'ART. 82 del D.P.R. 24.7.1977 n. 616, con il quale sono state delegate alle regioni le funzioni amministrative per la protezione delle bellezze naturali, per quanto attiene alla loro individuazione, la loro tutela e alle relative sanzioni;

VISTA la Legge 1497 del 29.6.1939;

VISTO l'art. 2 della L.R. n. 152 del 2.11.1979 con il quale sono state delegate ai Comuni le funzioni amministrative concernenti la Legge n. 1497 del 29.6.1939;

VISTO l'art. 4 della sopra citata Legge Regionale n. 152/79, con il quale si stabilisce che gli atti di cui alle funzioni citate dall'art. 2 della legge medesima dovranno essere adottati in ogni Comune previo parere delle Commissioni per i Beni Ambientali, nei casi in cui sia necessaria la concessione edilizia di cui alla Legge 28.1.1977, n. 10 e dell'autorizzazione di cui alla Legge n. 457 del 5.8.1978;

VISTA la Legge n. 431 del 8.08.1985;

VISTA la Legge Regionale n. 24 del 19.04.1993;

VISTO il parere FAVOREVOLE IN QUANTO L'INTERVENTO PROPOSTO RISULTA COMPATIBILE CON L'ESTERIORE ASPETTO DEI LUOGHI . SI PRESCRIVE L'ALTEZZA DEL MURO DEL PIANO NON SUPERIORE A CM 50. COSI' SI SONO ESPRESSI I MEMBRI ESPERTI, GLI ALTRI SI ASSOCIANO. della Commissione Edilizia Integrata istituita con delib.n.7 del 12/2/94 , espresso nella riunione n. 12 DEL 24/04/97 , in merito al progetto sopra citato;

AUTORIZZA

ai sensi dell'art.7 della Legge 1497 del 29.06.1939:


1. la Ditta CAPUZZI QUIRINO - PISU MARIA GRAZIA , ai lavori di RECINZIONE ABITAZIONE del fabbricato posto a MARINA DI CARRARA VIA NAZARIO SAURO,9 alle condizioni della Commissione Edilizia Integrata;
2. di disporre la pubblicazione del presente provvedimento all'Albo Pretorio del Comune;

CARRARA il 03/05/97


Redatta da: LUISI Rag. RICCARDA
Parere tecnico: C.E.I.

Autorizzazione / DE1497.WPS

p. IL SINDACO
L'ASSESSORE ALL'URBANISTICA
(GUGLIELMINO ARCH. FRANCESCO)

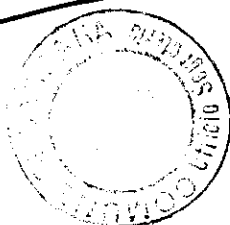

Albo Pretorio
Carrara
09 MAG 1997
24 MAG 1997
Il Segretario Comunale

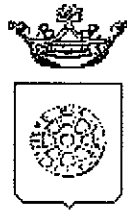

Comune di Carrara
UFFICIO URBANISTICA

IL SINDACO

AUTORIZZAZIONE N.50 del 3 maggio 1997

PREMESSO che la ditta CAPUZZI QUIRINO - PISU MARIA GRAZIA residente CARRARA V.LE XX SETTEMBRE,266, ha presentato un progetto per RECINZIONE ABITAZIONE posto in MARINA DI CARRARA VIA NAZARIO SAURO,9 al fine di ottenere il rilascio della prevista autorizzazione ai sensi dell'art.7 Legge 1497 del 29.6.1939;

VISTO il parere favorevole della Commissione Edilizia espresso nella riunione n. 14 DEL 24/04/97

VISTO L'ART. 82 del D.P.R. 24.7.1977 n. 616, con il quale sono state delegate alle regioni le funzioni amministrative per la protezione delle bellezze naturali, per quanto attiene alla loro individuazione, la loro tutela e alle relative sanzioni;

VISTA la Legge 1497 del 29.6.1939;

VISTO l'art. 2 della L.R. n. 152 del 2.11.1979 con il quale sono state delegate ai Comuni le funzioni amministrative concernenti la Legge n. 1497 del 29.6.1939;

VISTO l'art. 4 della sopra citata Legge Regionale n. 152/79, con il quale si stabilisce che gli atti di cui alle funzioni citate dall'art. 2 della legge medesima dovranno essere adottati in ogni Comune previo parere delle Commissioni per i Beni Ambientali, nei casi in cui sia necessaria la concessione edilizia di cui alla Legge 28.1.1977, n. 10 e dell'autorizzazione di cui alla Legge n. 457 del 5.8.1978;

VISTA la Legge n. 431 del 8.08.1985;

VISTA la Legge Regionale n. 24 del 19.04.1993;

VISTO il parere FAVOREVOLE IN QUANTO L'INTERVENTO PROPOSTO RISULTA COMPATIBILE CON L'ESTERIORE ASPETTO DEI LUOGHI . SI PRESCRIVE L'ALTEZZA DEL MURO DEL PIANO NON SUPERIORE A CM 50. COSI' SI SONO ESPRESSI I MEMBRI ESPERTI, GLI ALTRI SI ASSOCIANO. della Commissione Edilizia Integrata istituita con delib.n.7 del 12/2/94 , espresso nella riunione n. 12 DEL 24/04/97 , in merito al progetto sopra citato;

AUTORIZZA

ai sensi dell'art.7 della Legge 1497 del 29.06.1939:

1. la Ditta CAPUZZI QUIRINO - PISU MARIA GRAZIA , ai lavori di RECINZIONE ABITAZIONE del fabbricato posto a MARINA DI CARRARA VIA NAZARIO SAURO,9 alle condizioni della Commissione Edilizia Integrata;
2. di disporre la pubblicazione del presente provvedimento all'Albo Pretorio del Comune;

CARRARA il 03/05/97

p. IL SINDACO
L'ASSESSORE ALL'URBANISTICA
(GUGLIELMINO ARCH. FRANCESCO)

Redatta da: LUISI Rag. RICCARDA
Parere tecnico: C.E.I.



COMUNE DI CARRARA

SETTORE URBANISTICA

Prot. n° 10605/97/1301/97
del 17/03/97

RACCOMANDATA A.R.

Alla cortese attenzione Sig.
CAPUZZI QUIRINO

e p.c. MARTELLI ROBERTO
VIA VENEZIA 1/BIS
MARINA DI CARRARA

Oggetto: Comunicazione ai sensi dell'art. 8 Legge 7/08/1990, n° 241 per avvio procedimento amministrativo ad istanza di parte. Richiesta di Autorizzazione Edilizia

In relazione all'istanza presentata il 11/03/97 di:

Recinzione Residenza

in MARINA DI CARRARA, VIA NAZARIO SAURO n° 9.

foglio 103 mappali 70 397 379

intesa ad ottenere il rilascio di Autorizzazione Edilizia, si comunica ai sensi di legge alla S.V. le seguenti notizie:

- | | |
|---------------------------------|------------------------------|
| - Unità Operativa Responsabile: | Edilizia Privata. |
| - Istruttore Responsabile: | Ist. Tec. TORRI Geom. SERGIO |
| - Dirigente Sett. Urbanistica: | Bessi Arch. Pier Luigi. |


Con la presente si comunica che la domanda presentata dalla S.V. è visionabile al 1° Dipartimento Settore Urbanistica, presso l'ufficio del Ist. Tec. TORRI Geom. SERGIO dove è giacente risulta NON VALUTABILE in quanto incompleta della seguente documentazione:

DOCUM. FOTOGRAFICA

La documentazione di cui sopra dovrà essere trasmessa entro 90 giorni dal ricevimento della presente in unica soluzione al Protocollo Generale, previo visto dell'istruttore responsabile sopra citato, su copia della presente comunicazione. In caso di non ottemperanza l'istanza di concessione sarà archiviata ed il riesame della stessa potrà essere attivato solo in seguito alla presentazione di una nuova istanza.

Il Tecnico

Si fa presente che la pratica in oggetto è presso la segreteria del Settore Urbanistica che è aperto al pubblico nei giorni di LUNEDI' GIOVEDI' SABATO dalle ore 9.00 alle 13.00.

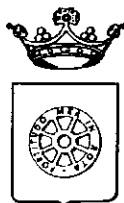

COMUNE DI CARRARA SETT.URBANISTICA

Prot. n°10605/1301
del 14 marzo 1997

Alla Cortese Attenzione Sig.
CAPUZZI QUIRINO
V.LE XX SETTEMBRE 266
54033 CARRARA

e p. c.: MARTELLI ARCH.ROBERTO
VIA VENEZIA 1 BIS
54036 MARINA DI CARRARA

OGGETTO: Comunicazione per avvio procedimento amministrativo ad istanza di parte. Richiesta di autorizzazione edilizia.

In relazione all'istanza presentata il 10/03/97 finalizzata all'ottenimento della autorizzazione edilizia, proprietà distinta al N.C.E.U. al foglio n° 103 e mappale/i n° 70-397-379, inerente a lavori di COSTRUZIONE RECINZIONE E CANCELLI, siti in MARINA DI CARRARA VIA N.SAURO 9 si comunica, ai sensi dell'art. 8 della legge 7 agosto 1990 n° 241, alla S.V. le seguenti notizie:

- | | |
|----------------------------------|------------------------------|
| - Unità Operativa Responsabile: | Edilizia Privata. |
| - Istruttore Responsabile: | Ist.Tec.Torri Geom.Sergio. |
| - Dirigente Settore Urbanistica: | Architetto Pier Luigi Bessi. |

Con la presente si comunica che la domanda presentata dalla dalla S.V. è visionabile al Settore Urbanistica, presso l'Ufficio dell' Istruttore Tecnico Direttivo Ist.Tec.Torri Geom.Sergio (0585/7690) dove è giacente.

Carrara, lì 14 marzo 1997.

Il Dirigente
Architetto Pier Luigi Bessi

Si comunica che per la pratica sopraccitata, l'Istruttore Responsabile sopra individuato sarà disponibile a fornire le eventuali risposte il **LUNEDÌ** mattina dalle ore 8,30 alle ore 12,30, e il **SABATO** mattina dalle ore 8,30 alle ore 12,30 per funzioni di segreteria del settore.

Si invita la S.V., qualora dovesse rivolgersi presso il Settore Urbanistica o intraprendere corrispondenza, a citare le sottoelencate scritture:

Istruttoria: 186/97

Tecnico: Ist.Tec.Torri Geom.Sergio


Nota: 10605/1301 del 14 marzo 1997

AP SINDACO DEL COMUNE DI CARRARA

OGGETTO: RICHIESTA DI AUTORIZZAZIONE ALLA
COSTRUZIONE DI RECINZIONE.

RICHIEDENTE: QUIRINO CARUZZI

RIF: UFFICIO URBANISTICA
ISTR. GEOM. TORRI

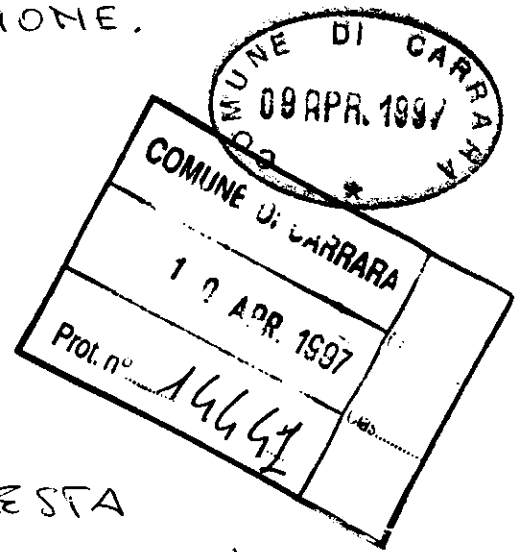

COME DA VOSTRA RICHIESTA
TRASMETTO FOTO DEL LUOGO DI
PROGETTO.

CON OSSERVAZZA.

CARRARA 8/04/97

A handwritten signature in dark ink, consisting of a large, stylized 'f' followed by a smaller, less distinct mark.

1301/97 11.4.97
Tomi
fe. 11.4.97.

ATTUALE

Partita n. : 1021307

TOTALI DI PARTITA

Intestati : 2
U.i.u. : 1
Vani : 2,5
Mq. : 0
Mc. : 0
Rendita : 225.000



INTESTAZIONE - TITOLO

C. F.

CAPUZZI QUIRINO nato a GUARDIAGRELE il 07/12/33 ; PROPRIETARIO PER 1/2 CPZORN33T07E243L
PIRELLA MARTA BRATTA nata a CARBONIA il 31/09/42 ; PROPRIETARIA PER 1/2 PSIMGR42P616745J

UNITA' IMMOBILIARI

IDENTIFICATIVO	SEZ	FBL	NUM	SUB	VAR	IND	PROV	COMUNE	DESCRIZIONE	ZC	CAT	CL	CONS	RENDITA
103	70	2	10				1021306	VIA NAZARIO SAURO n. 9, p. I-1	1	A/4	3	2,5	225.000	

DESCRIZIONE RISERVE UTILITA' COMUNI

SEZ	FBL	NUM	SUB	VAR	DESCRIZIONE
103	70	2	10		RIS. ATTI PASS. INTERM. NON ESIST. ; accesa in partita 1021306

MUTAZIONI

A Dati della nota : Voltura n. 797.001.93 in atti dal 18/05/95
Atto : IST n. 83726 del 18/01/93
COMPRAVENDITA
Rogante : GIANAROLI ; sede : CARRARA
Registrazione : UR - Ufficio del Registro - CARRARA
data : 27/01/93, n. 55

Codice 1 : 31 - codice 2 : 2 - codice 3 : 1

1 - FINE

**CONSULTAZIONE PER PARTITA
ATTUALE**

Partita n. : 1016662

TOTALI DI PARTITA

Intestati : 1	Mq. : 0
U.i.u. : 1	Mc. : 0
Vani : 2,5	Rendita : 225.000

INTESTAZIONE - TITOLO

. CAPUZZI QUIRINO nato a GUARDIAGRELE il 07/12/33 : PROPRIETARIO DEL
1000/1000 I. CANTIERE LIEALI

C. F.

UNITA' IMMOBILIARI

IDENTIFICATIVO		P.TA			U B I C A Z I O N E	ZC CAT	CL	CONS	RENDITA		
SEZ	FGL	NUM	SUB VAR	MUT PROV							
.	103	70	1	2	A	4300	VIA NAZARIO SAURO n. 9, p. T-1	1 A/4	3	2,5	225.000
		379		2							

MUTAZIONI

A Dati della nota : Voltura n. 1780.001.93 in atti dal 31/05/93
Atto : IST n. 85168 del 18/03/93
COMPRAVENDITA
Rogante : GIANAROLI ; sede : CARRARA



COMUNE DI CARRARA
SETTORE URBANISTICA

☐ Copia per atti
Uff. Segreteria Urb.

☐ Copia fascicolo
pratica in corso

☒ Copia per atti
Sig. ~~Torri~~ **Torri**

Prot. n° 10605/97/1301/97
del 17/03/97

RACCOMANDATA A.R.

✓ Alla cortese attenzione Sig.
CAPUZZI QUIRINO

12/12/18
12/12/18

e p.c. MARTELLI ROBERTO
VIA VENEZIA 1/BIS
MARINA DI CARRARA

Oggetto: Comunicazione ai sensi dell'art. 8 Legge 7/08/1990, n° 241 per avvio procedimento amministrativo ad istanza di parte. Richiesta di Autorizzazione Edilizia

In relazione all'istanza presentata il 11/03/97 di:
Recinzione Residenza
in MARINA DI CARRARA, VIA NAZARIO SAURO n° 9.
foglio 103 mappali 70 397 379
intesa ad ottenere il rilascio di Autorizzazione Edilizia, si comunica ai sensi di legge alla S.V.
le seguenti notizie:

- Unità Operativa Responsabile: Edilizia Privata.
- Istruttore Responsabile: Ist. Tec. TORRI Geom. SERGIO
- Dirigente Sett. Urbanistica: Bessi Arch. Pier Luigi.

Con la presente si comunica che la domanda presentata dalla S.V. è visionabile al 1° Dipartimento Settore Urbanistica, presso l'ufficio del Ist. Tec. TORRI Geom. SERGIO dove è giacente risulta NON VALUTABILE in quanto incompleta della seguente documentazione:

DOCUM. FOTOGRAFICA

La documentazione di cui sopra dovrà essere trasmessa entro 90 giorni dal ricevimento della presente in unica soluzione al Protocollo Generale, previo visto dell'istruttore responsabile sopra citato, su copia della presente comunicazione. In caso di non ottemperanza l'istanza di concessione sarà archiviata ed il riesame della stessa potrà essere attivato solo in seguito alla presentazione di una nuova istanza.

Il Tecnico

Si fa presente che la pratica in oggetto è presso la segreteria del Settore Urbanistica che è aperto al pubblico nei giorni di LUNEDÌ GIOVEDÌ SABATO dalle ore 9.00 alle 13.00.

Tecnico : Ist. Tec. TORRI Geom. SERGIO
Amministrativo :
Stampa richiesta da : Ist. Tec. TORRI Geom. SERGIO

Istruttoria n° 186/97
Stampa del 17/03/97



Architetti Associati

Arch. Roberto Martelli

Arch. Gianluca Barbieri

54036 MARINA DI CARRARA Via Venezia 1 bis

Tel. 0585 780502 fax 0585 632667

P.I. 00630610459



RELAZIONE TECNICA

OGGETTO: Realizzazione di recinzione

Il progetto consiste nella realizzazione di una recinzione a servizio del fabbricato di civile abitazione posto su di un terreno sito in Marina di Carrara, via Nazario Sauro n° 9, censito al N.C.E.U con il mapp. 70 del foglio 103, di proprietà dei sig. Capuzzi Quirino nato a Guardiafrede il 07/12/33 e Pisu Maria Grazia nata a Carbonia il 21/09/42, residenti in Carrara, v.le XX settembre n°266.

La recinzione sarà costituita da una parte muraria di cm. 70 realizzata con mattoni in laterizio sovrastata da una base in marmo, e da una parte realizzata in ferro battuto di cm. 120 così che la recinzione raggiungerà un'altezza complessiva di cm. 19


Un cancello della larghezza di m.1, realizzato anch'esso in ferro battuto e con lo stesso motivo decorativo della recinzione, permetterà l'accesso al fabbricato. Il cancello sarà affiancato da due pilastri realizzati in muratura cm. 25x25 e dell'altezza di circa 2 metri, sormontati da un capitello in marmo


Sia la base muraria che i pilastri saranno intonacati con intonaco di civile abitazione e tinteggiati dello stesso colore del fabbricato mentre per tutta la recinzione è prevista la realizzazione di una fondazione in cemento armato.

A confìne con le proprietà adiacenti la recinzione sarà realizzata , per tutta la sua altezza, in muratura per una lunghezza di circa cm. 80. In questa zona è previsto l'inserimento nella muratura della centralina E.N.E.L.

il Progettista

Arch. Roberto Martelli

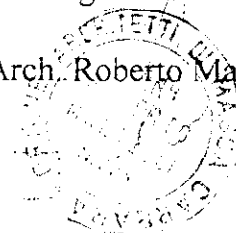

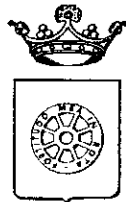

COMUNE DI CARRARA SETT. URBANISTICA

Prot. n° 10605/1301
del 14 marzo 1997

*h/ 11290
112 3.82*

e p. c.:

Alla Cortese Attenzione Sig.
CAPUZZI QUIRINO
V. LE XX SETTEMBRE 266
54033 CARRARA

MARTELLI ARCH. ROBERTO
VIA VENEZIA 1 BIS
54036 MARINA DI CARRARA

OGGETTO: Comunicazione per avvio procedimento amministrativo ad istanza di parte. Richiesta di autorizzazione edilizia.

In relazione all'istanza presentata il 10/03/97 finalizzata all'ottenimento della autorizzazione edilizia, proprietà distinta al N.C.E.U. al foglio n° 103 e mappale/i n° 70-397-379, inerente a lavori di COSTRUZIONE RECINZIONE E CANCELLI, siti in MARINA DI CARRARA VIA N. SAURO 9 si comunica, ai sensi dell'art. 8 della legge 7 agosto 1990 n° 241, alla S.V. le seguenti notizie:

- | | |
|----------------------------------|-------------------------------|
| - Unità Operativa Responsabile: | Edilizia Privata. |
| - Istruttore Responsabile: | Ist. Tec. Torri Geom. Sergio. |
| - Dirigente Settore Urbanistica: | Architetto Pier Luigi Bessi. |

Con la presente si comunica che la domanda presentata dalla S.V. è visionabile al Settore Urbanistica, presso l'Ufficio dell'Istruttore Tecnico Direttivo Ist. Tec. Torri Geom. Sergio (0585/7690) dove è giacente.

Carrara, lì 14 marzo 1997.

Il Dirigente
Architetto Pier Luigi Bessi

Si comunica che per la pratica sopraccitata, l'Istruttore Responsabile sopra individuato sarà disponibile a fornire le eventuali risposte il **LUNEDÌ** mattina dalle ore 8,30 alle ore 12,30, e il **SABATO** mattina dalle ore 8,30 alle ore 12,30 per funzioni di segreteria del settore.

Si invita la S.V., qualora dovesse rivolgersi presso il Settore Urbanistica o intraprendere corrispondenza, a citare le sottoelencate scritture:

Istruttoria: 186/97

Tecnico: Ist. Tec. Torri Geom. Sergio

Nota: 10605/1301 del 14 marzo 1997





Mod. 234 (per l'invio aerea) - Cod. 008400

AMMINISTRAZIONE

P. I.

**COMUNE DI
CARRARA
AVVISO DI RICEVIMENTO
E RISCOSSIONE**

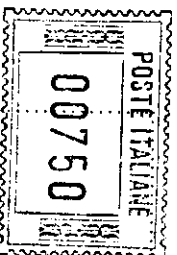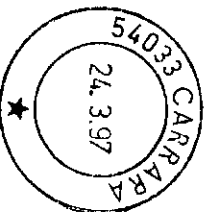

H 114/0 961191

DA RESTITUIRE A:

SETT. URBANISTICA

N. B. - Il mittente è pregato di
apportare chiaramente su entrambe
le facciate le indicazioni richieste

COMUNE DI CARRARA

54033

LOCALITÀ

Area Torr.

SIG. A PROV.

SIG. A PROV.

A.R. AVVISO DI RICEVIMENTO O DI RISCOSSIONE

☐ Raccomandata ☐ Vaglia

☐ Assicurata ☐ Pacco

di L.

Spedito il 26.3.97 dall'Ufficio di

CARRARA

indirizzato a

SIG. CAPUZZI QUIRINO

V.LE XX SETT, 266 - AVENZA

Dichiaro di aver ricevuto
quanto suldicato il
riscosso

25/03/97


Firma dell'incaricato

della distribuzione e del pagamento



Firma

Bollo dell'Ufficio

di distribuzione o di pagamento

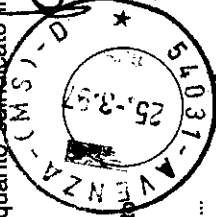

N. 1927

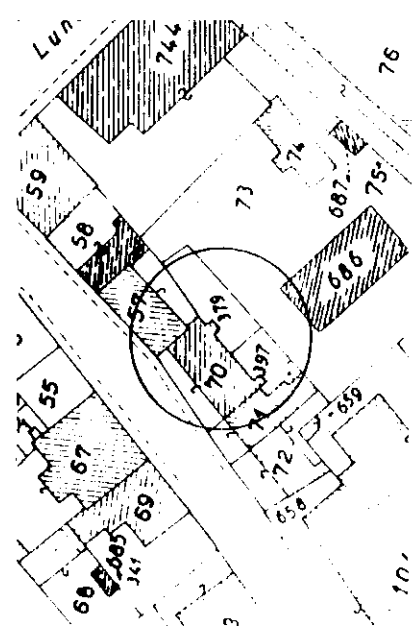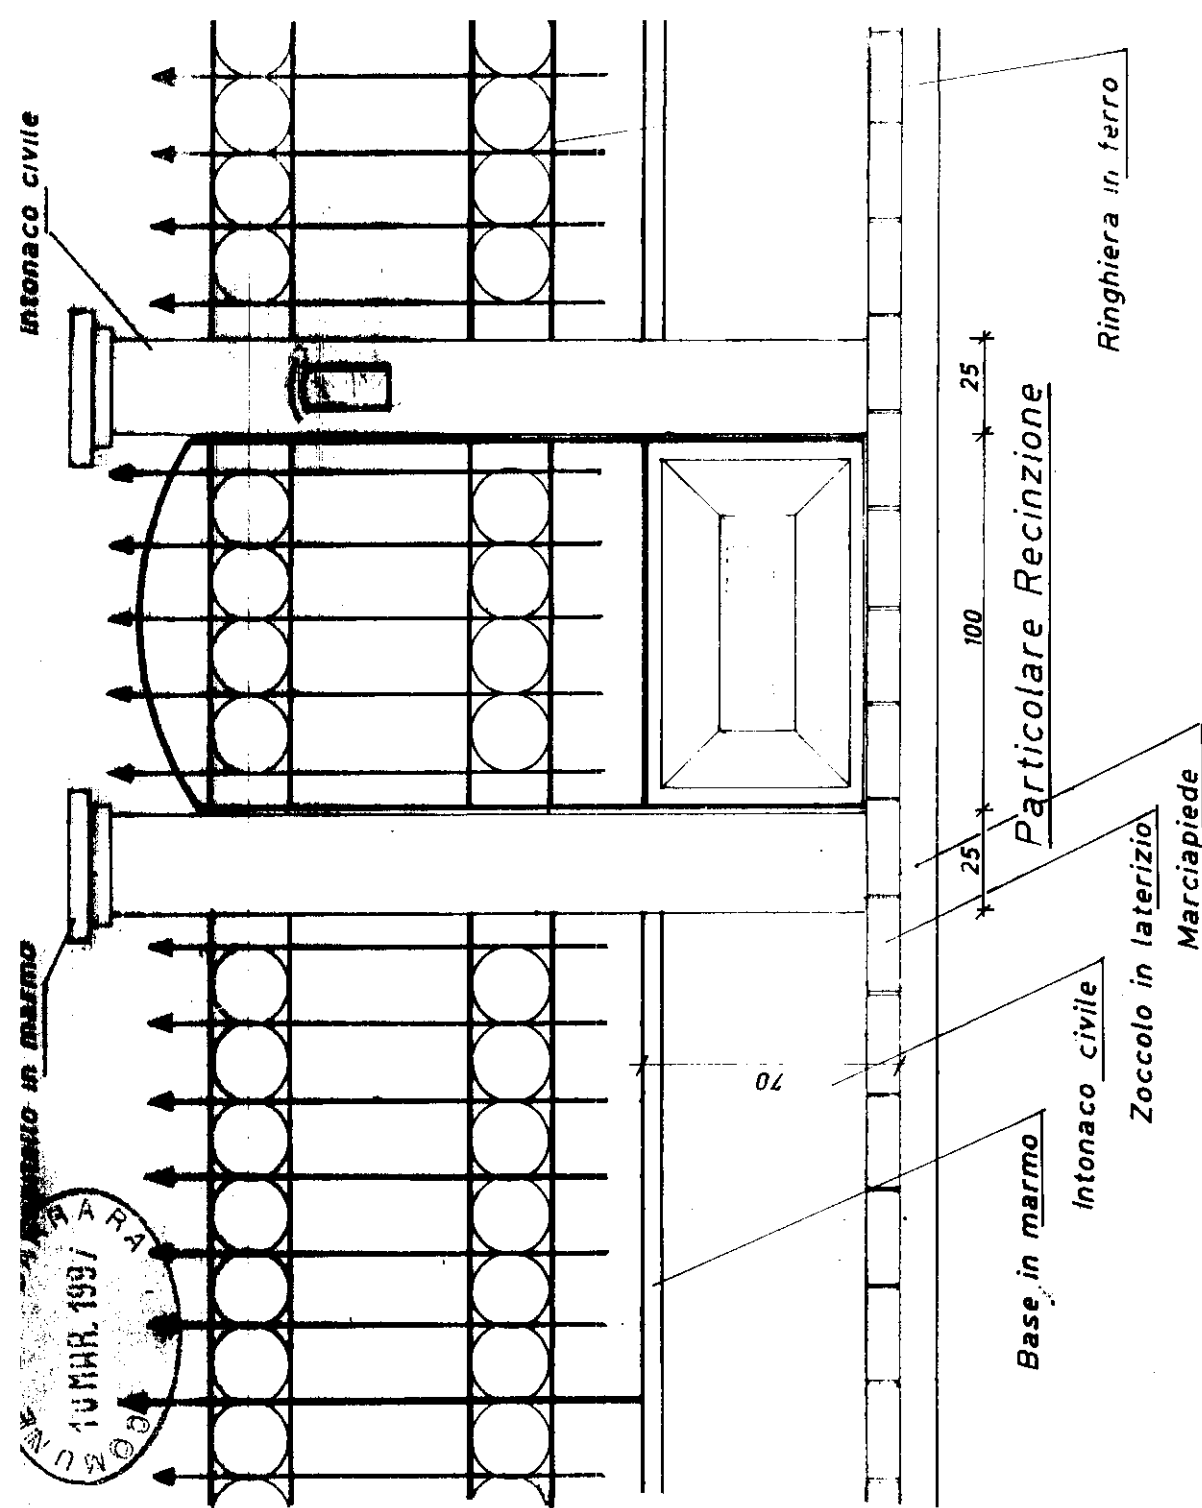

Architetti Associati
Arch. Roberto Martelli
Arch. Gianluca Barbieri
54036 MARINA DI CARRARA Via Venezia I bis Tel 0585 790502 fax 0585 632667



OGGETTO: PROGETTO DI RECINZIONE

COMMITTENTE:	PISU MARIA GRAZIA
UBICAZIONE:	VIA NAZARIO SAURO - MARINA DI CARRARA
DETTAGLIO:	PIANTA, PROSPETTO, PARTICOLARE
SCALA:	DATA
1:100	06-03-97
1:20	Fg. 103 MAPP. 70. 379. 397

ESTREMI CATASTALI TAVOLA

RIFERIMENTI: prat.

U

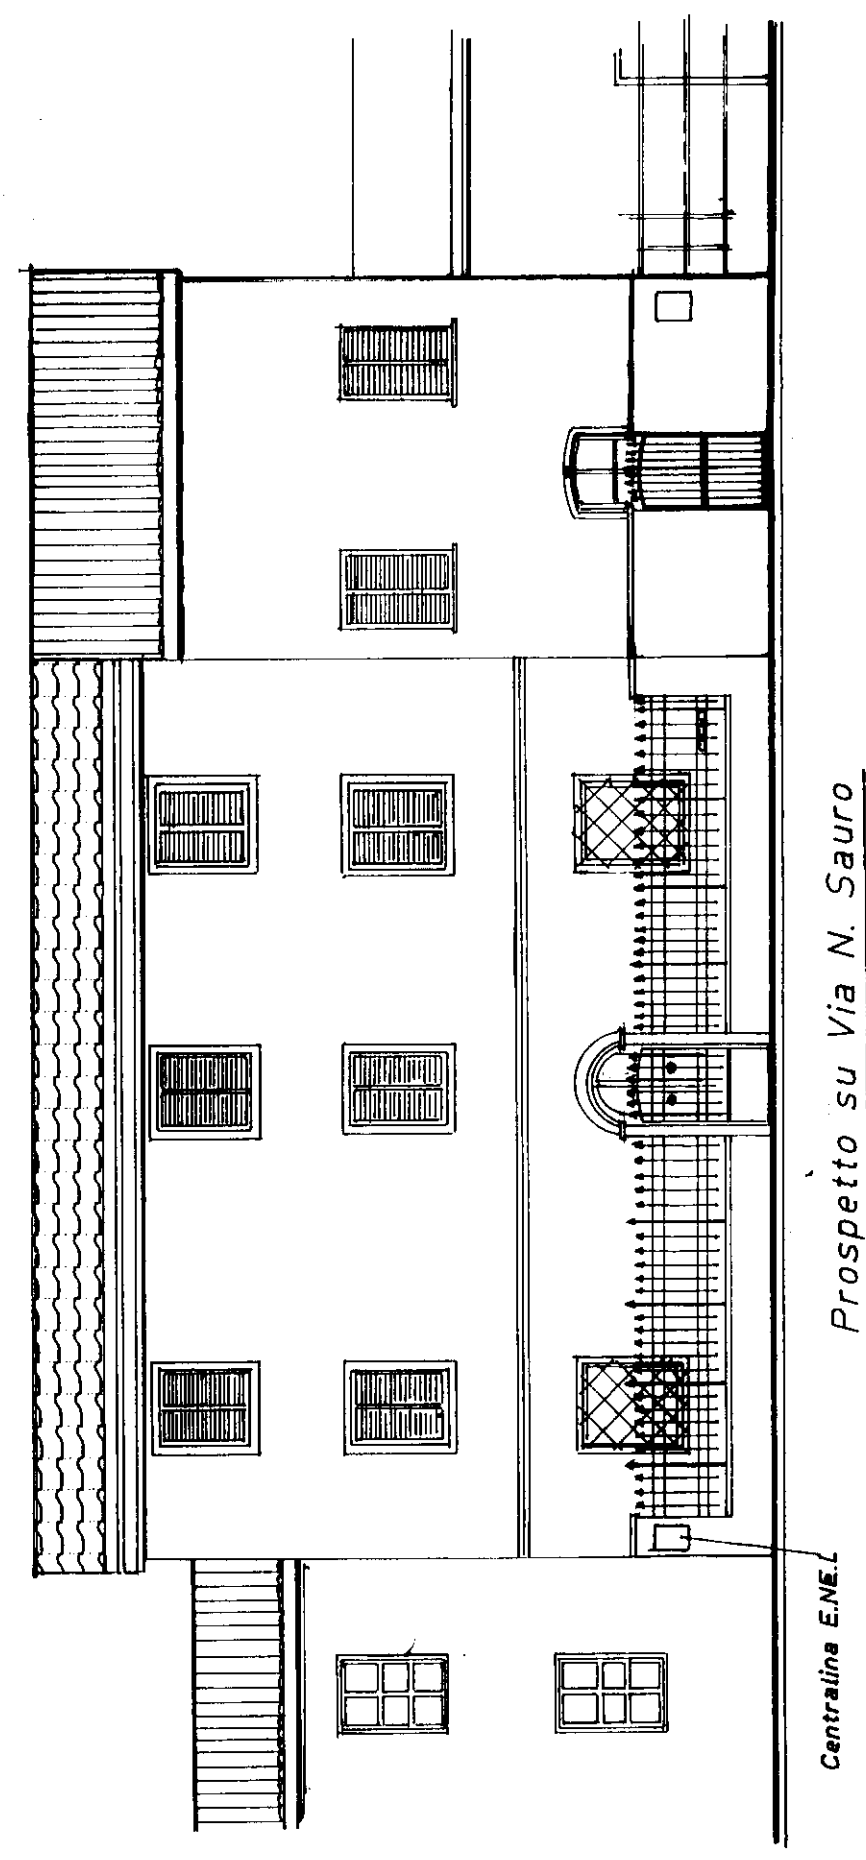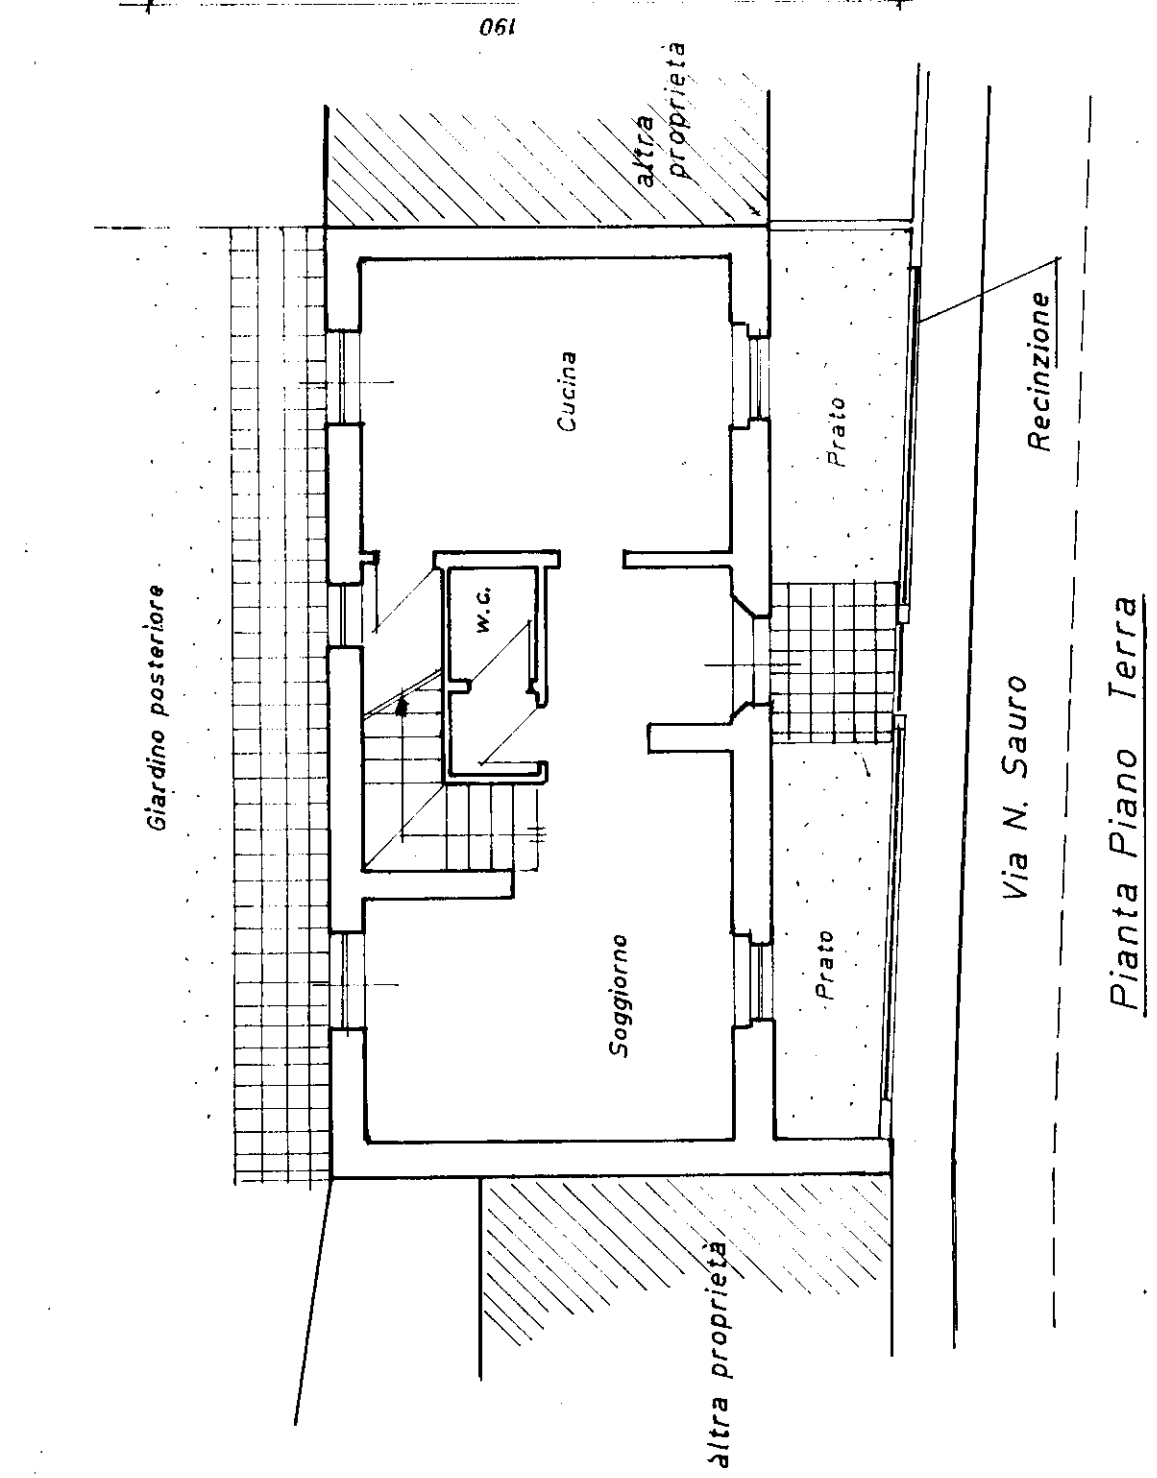

UFFICIO DI CARRARA
10 MAR. 1997

