


IMPIANTO LUCE

piano primo

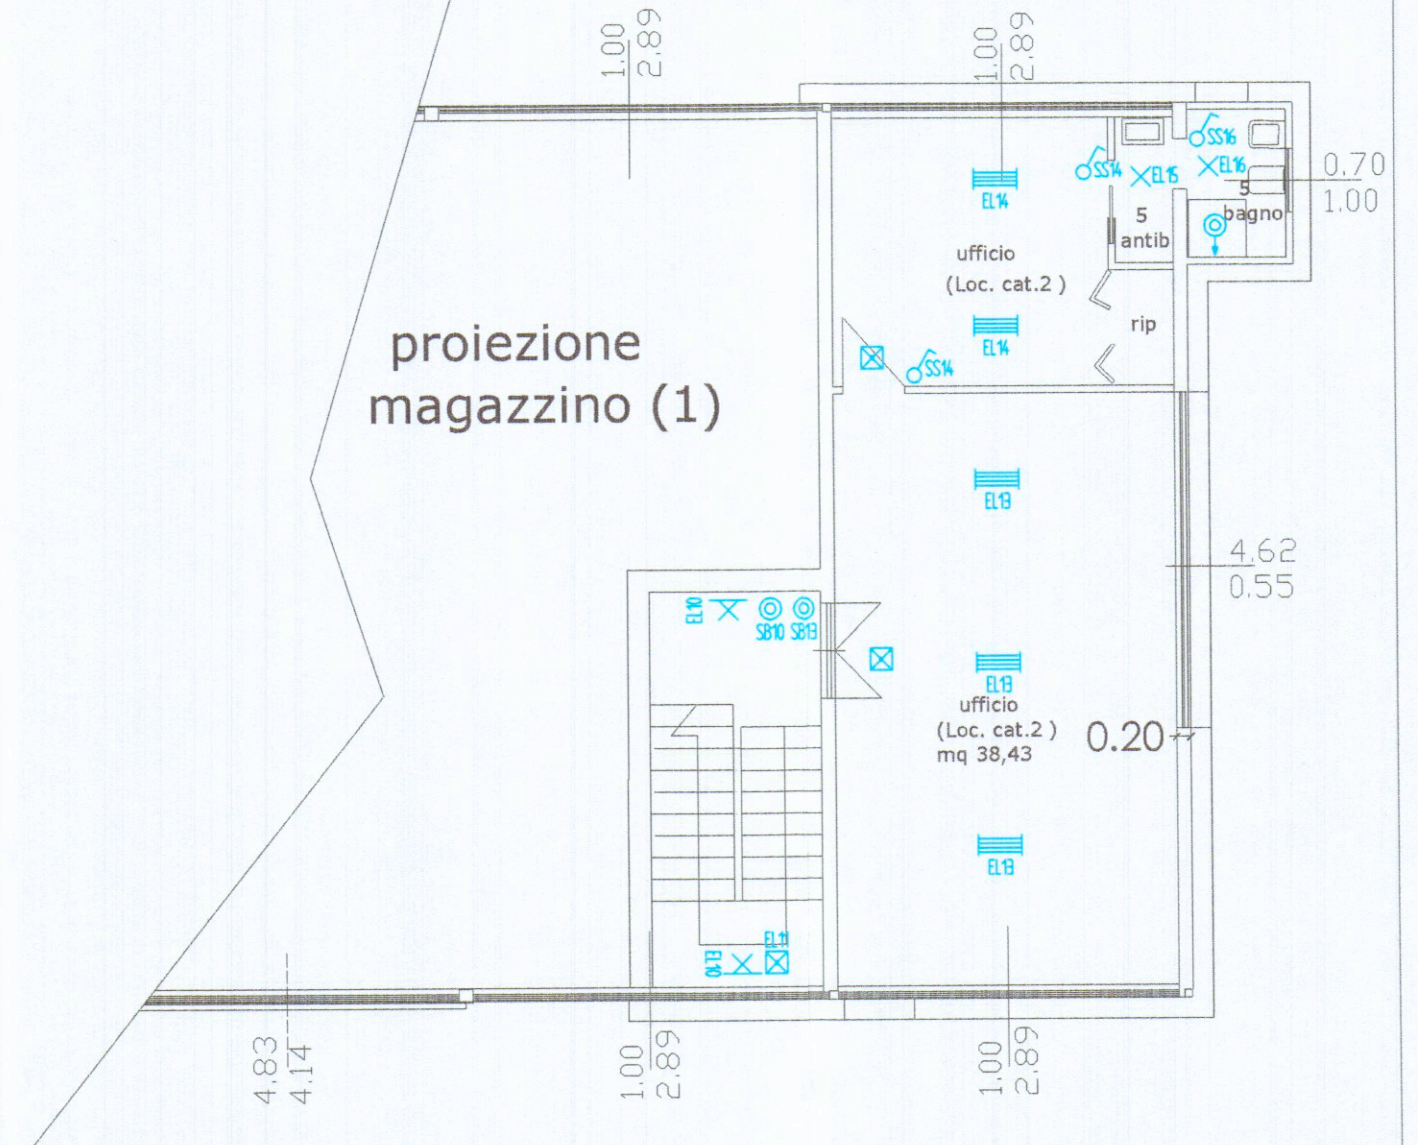

	Quadro Elettrico Distribuzione		Plafoniera tubi fluorescenti 4x18 W
	Interruttore Unipolare		Punto luce a soffitto 1x23 W
	Pulsante		Punto luce a parete 1x23 W
	Pulsante a Tirante		Plafoniera di emergenza 1x18 W

BALDINI SRL VIA DEL FERRO N°5 LOC. NAZZANO 54033 CARRARA (MS)				INSTALLATORE HPM TECNOSTUDIO IMPIANTI SNC DI MASNADI HENRY & MANFREDI PATRIZIO		TITOLO PROGETTO IMPIANTO ELETTRICO UFFICI		COMMESSA BALDINI SRL		Nome file	
Impianto Luce - FM Uffici				29/07/2011		H.M.		H.M.		Nr. DISEGNO	
A TERMINI DI LEGGE CI RISERVIAMO LA PROPRIETA' DI QUESTO DISEGNO CON DIVIETO DI RIPRODURLO O RENDERLO NOTO A TERZI SENZA NOSTRA AUTORIZZAZIONE				DATA		DISEGNATO		CONTROLLATO		01	
										Tavola	
										01	
										Sg. tavola	
										-	