

LAVORO: Progetto di ampliamento a
opificio esistente.

STATO DI VARIANTE

COMMITTENTE

Baicchi Abrasivi s.n.c.

Geom. UGO FERRARINI
Studio Tecnico Professionale
Via Carrara, 11 Tel. 0595 - 73730
54033 CARRARA
C.F. 01810050994
P.I. 0033890459

20 GEN. 1998

COPIA PER IL COMUNE

COMUNE
di
CARRARA

TAVOLA

Prospetti e Sezioni


6

DATA 09/97 SCALA 1:100 DIS. C.C. COMM. PROG.


Baicchi Abrasivi s.n.c.
Carrara - Italy




REGIONE TOSCANA
Ufficio del Genio Civile di Massa Carrara
Elaborato allegato alla denuncia presentata
ai sensi della Legge n. 64/1974 e L.R. n. 28/1984
e Legge n. 1066/1971 - Prot. n. 622
Massa, li - 3 DIC. 1997

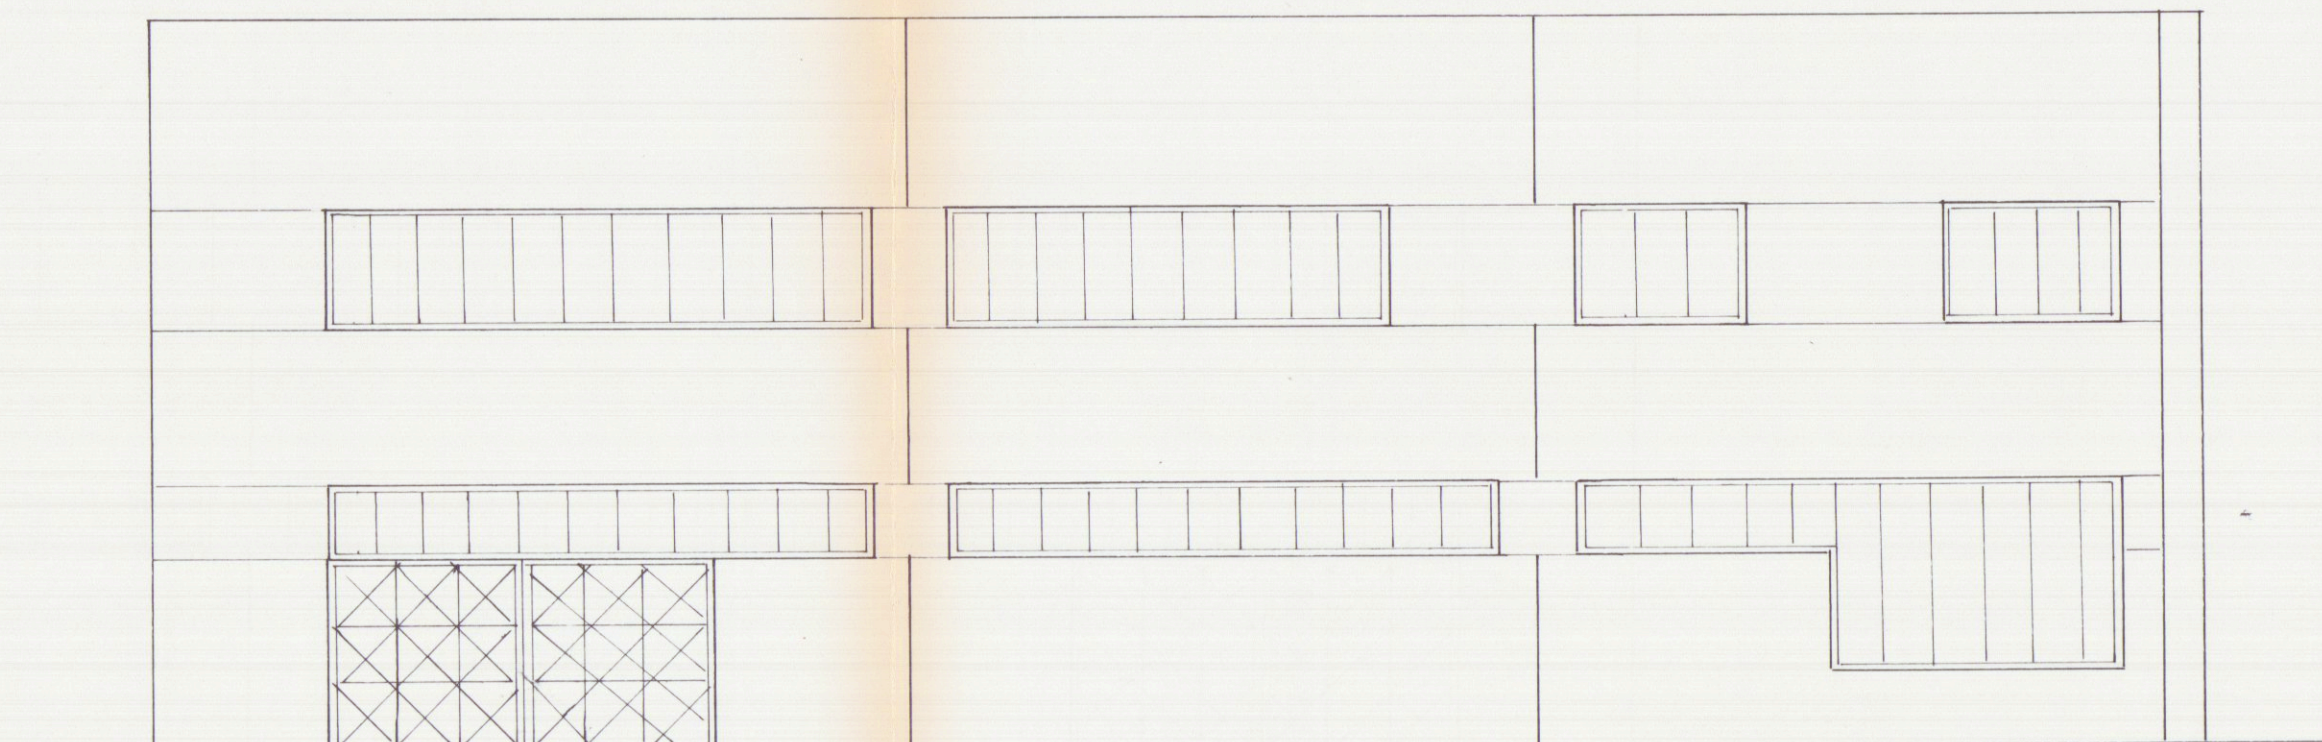


PROSPETTO SUD

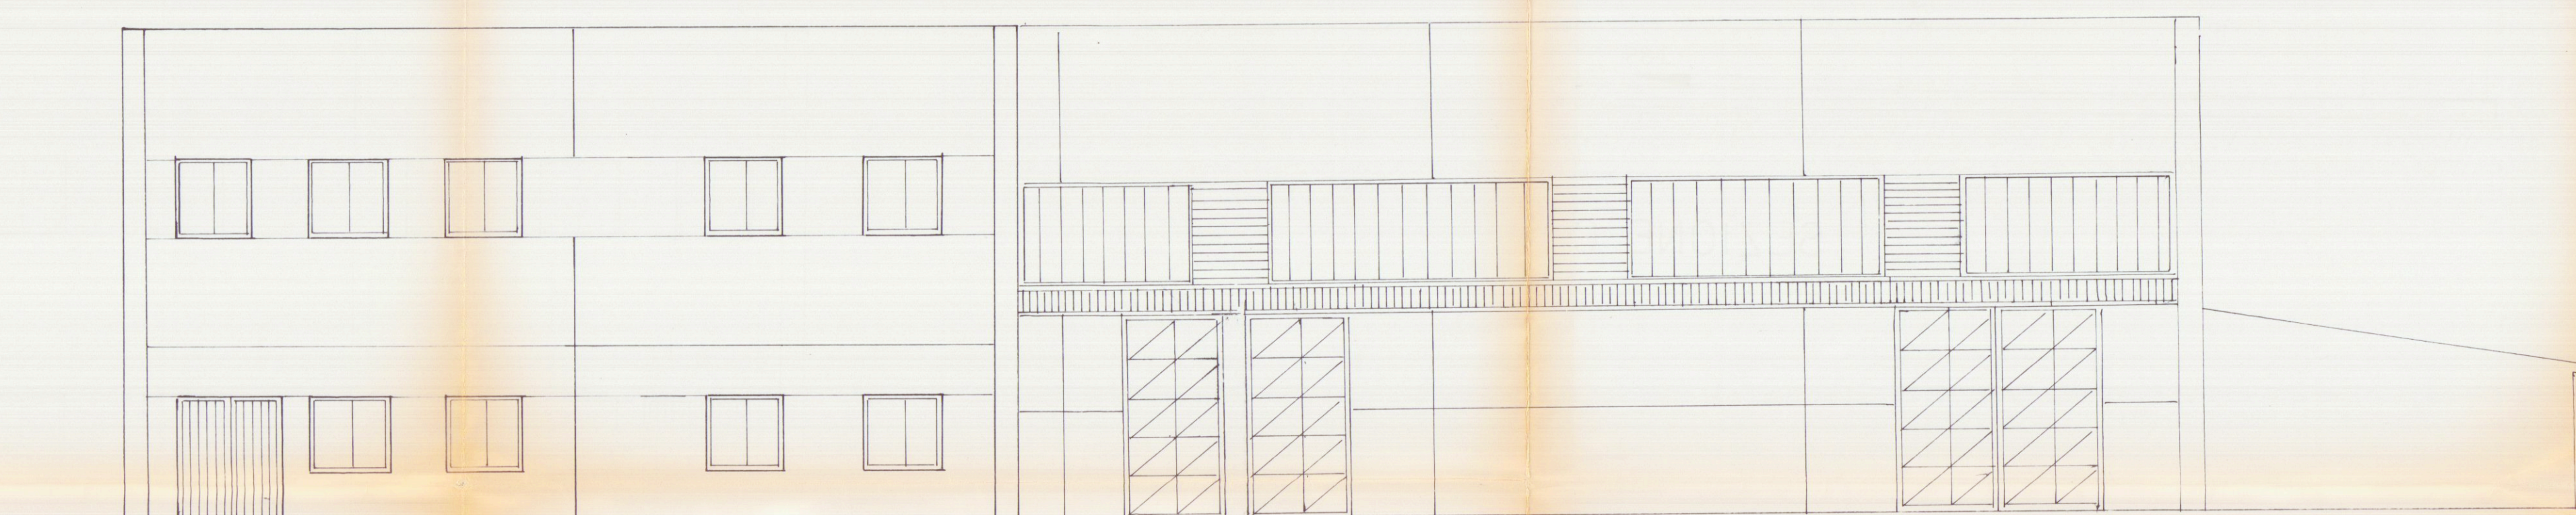


PROSPETTO EST

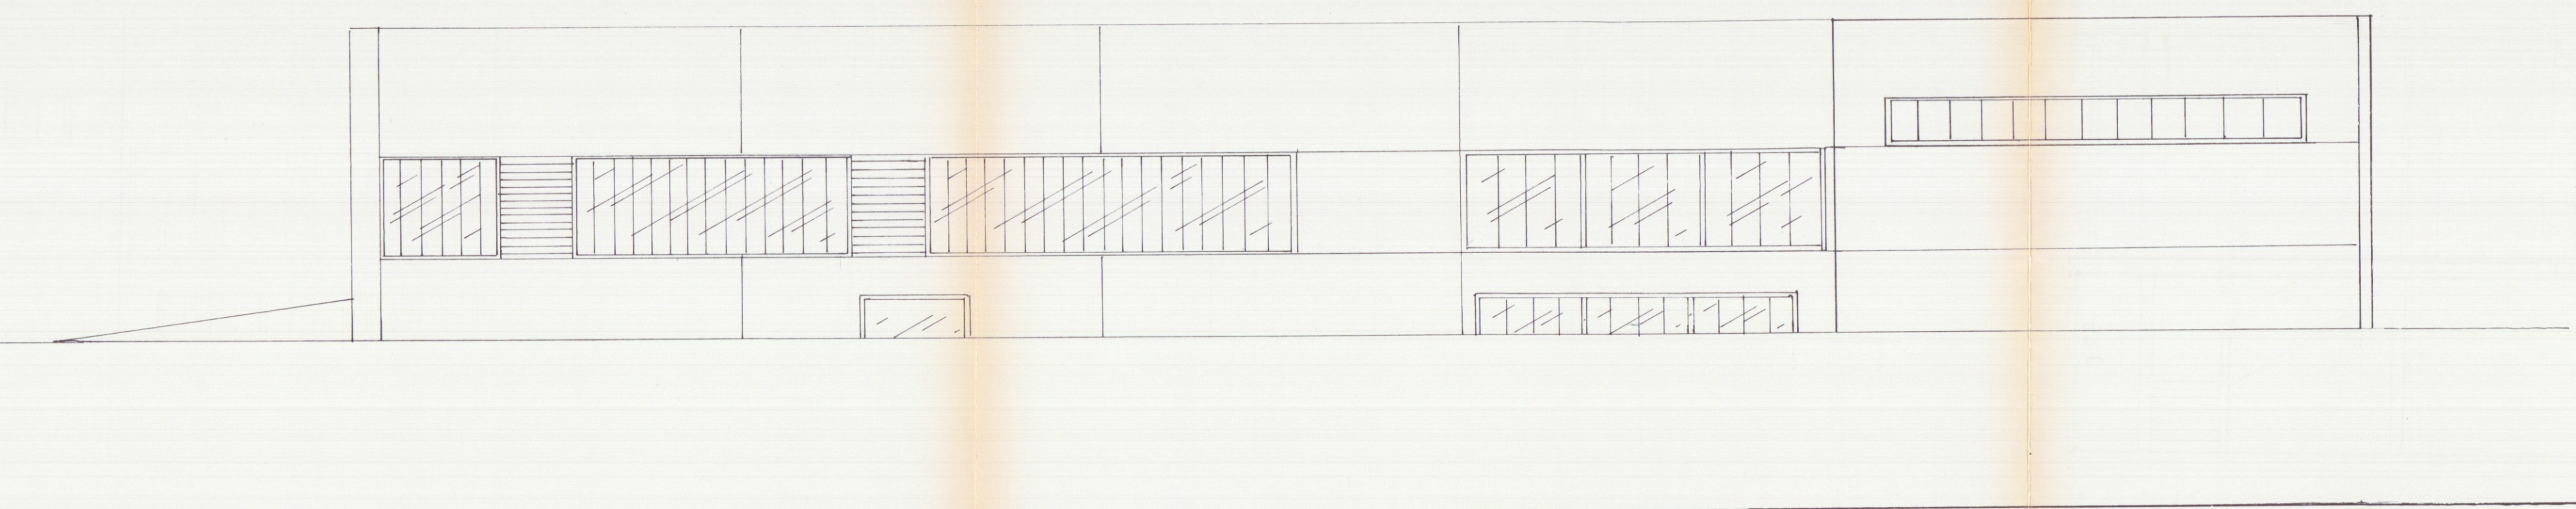

PROSPETTO OVEST

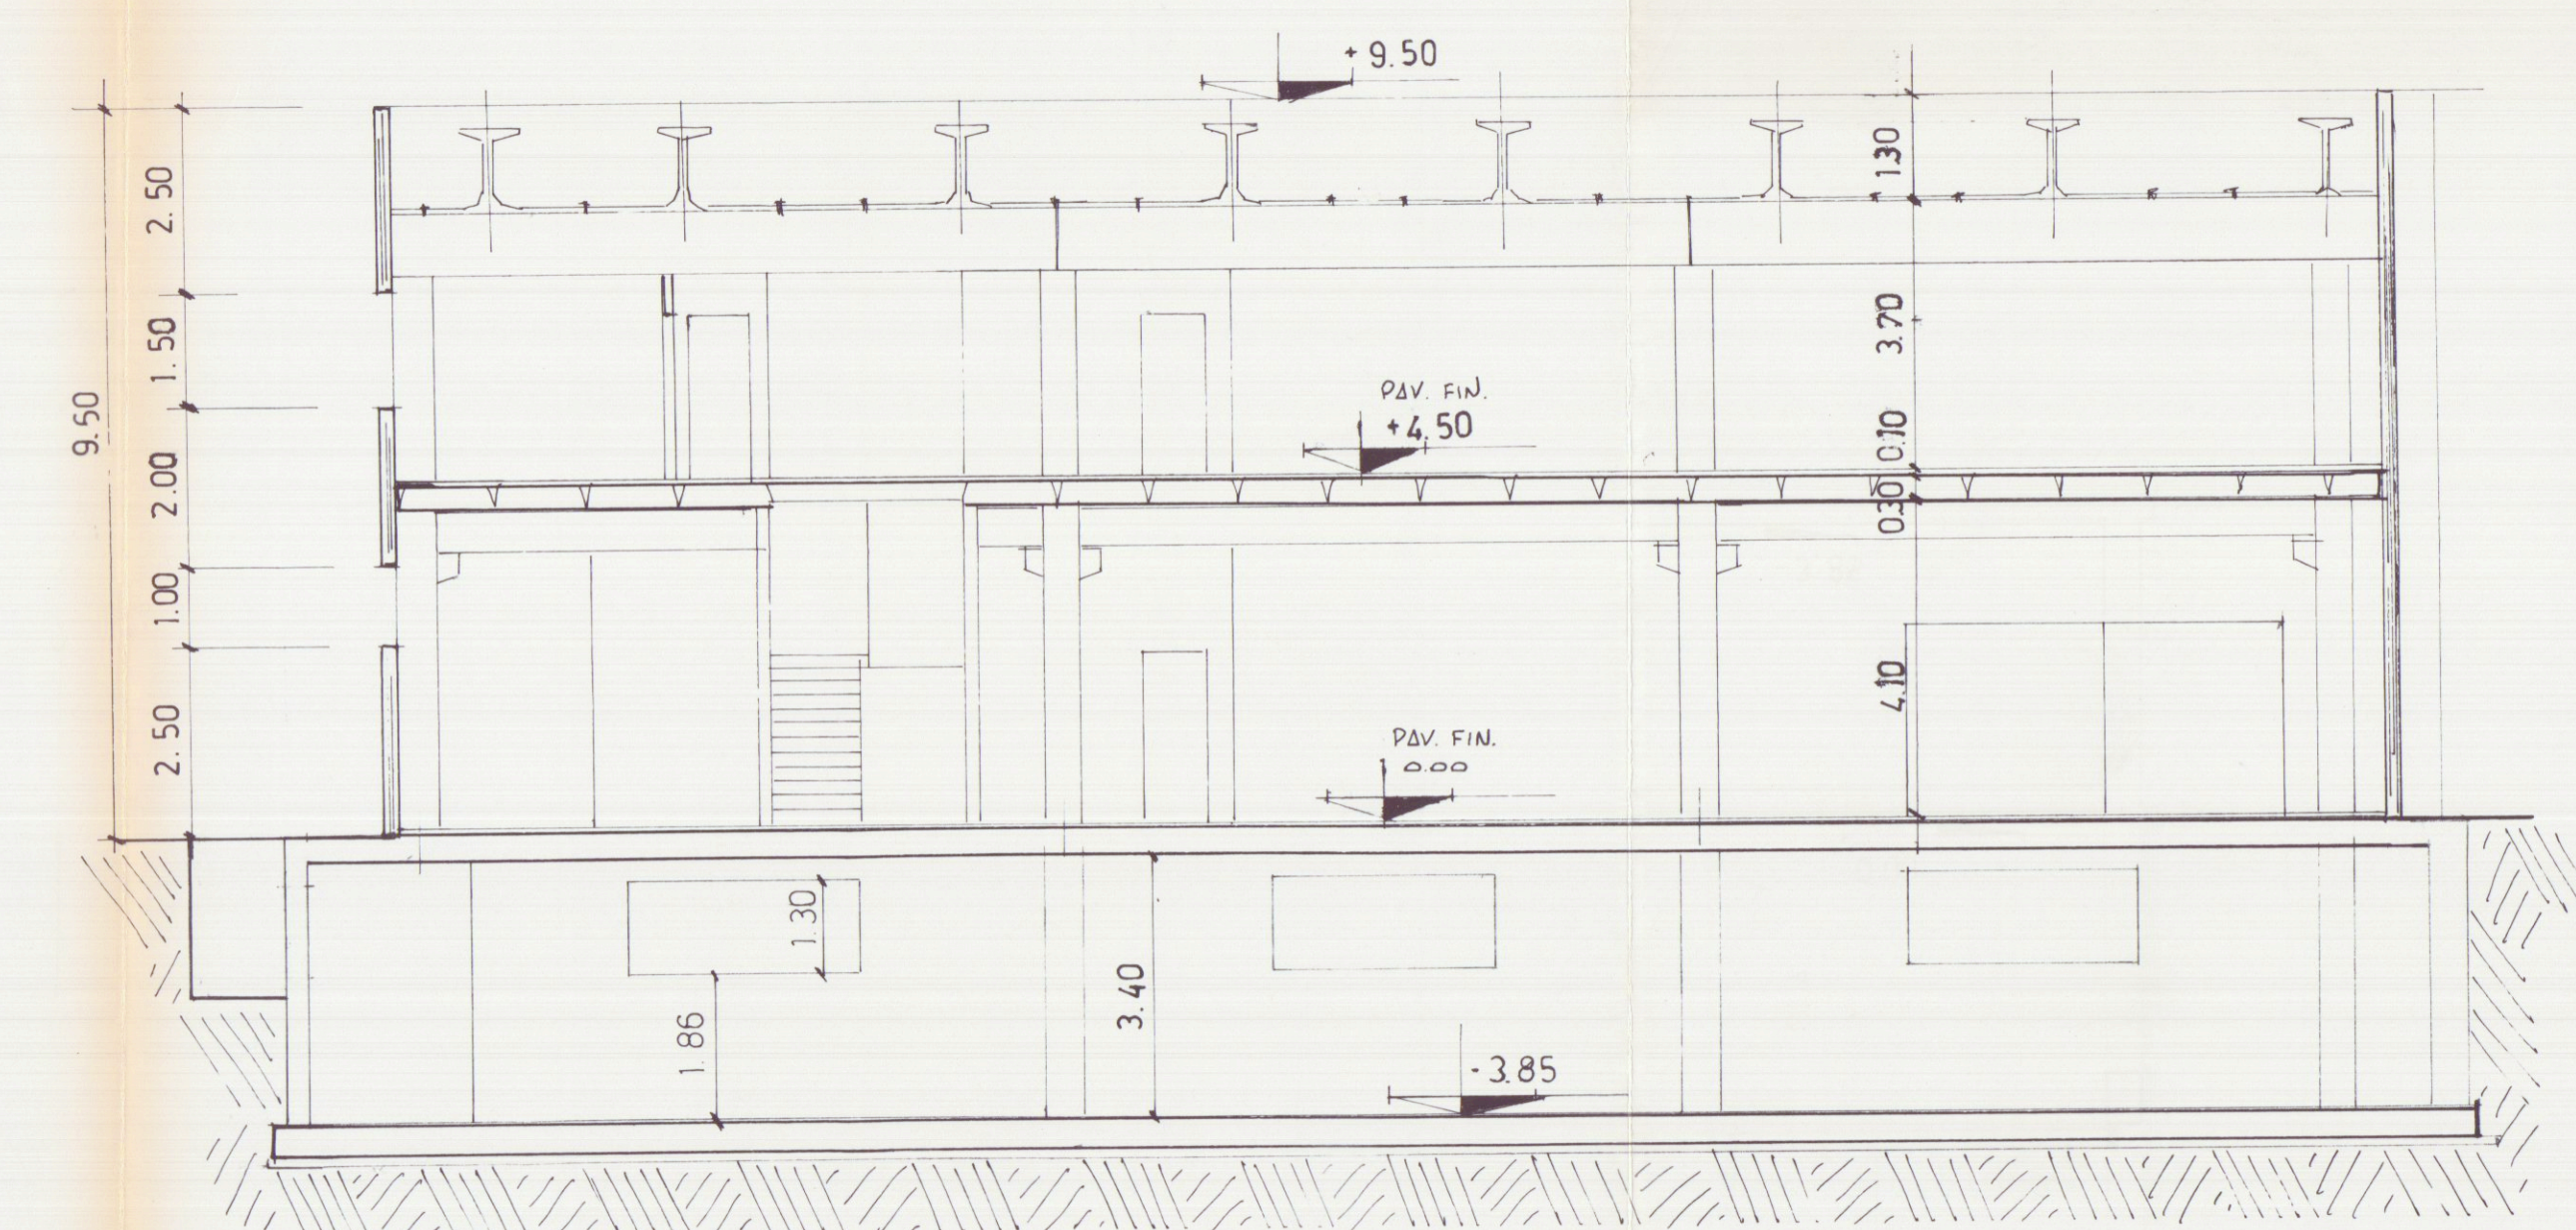

SEZIONE CC

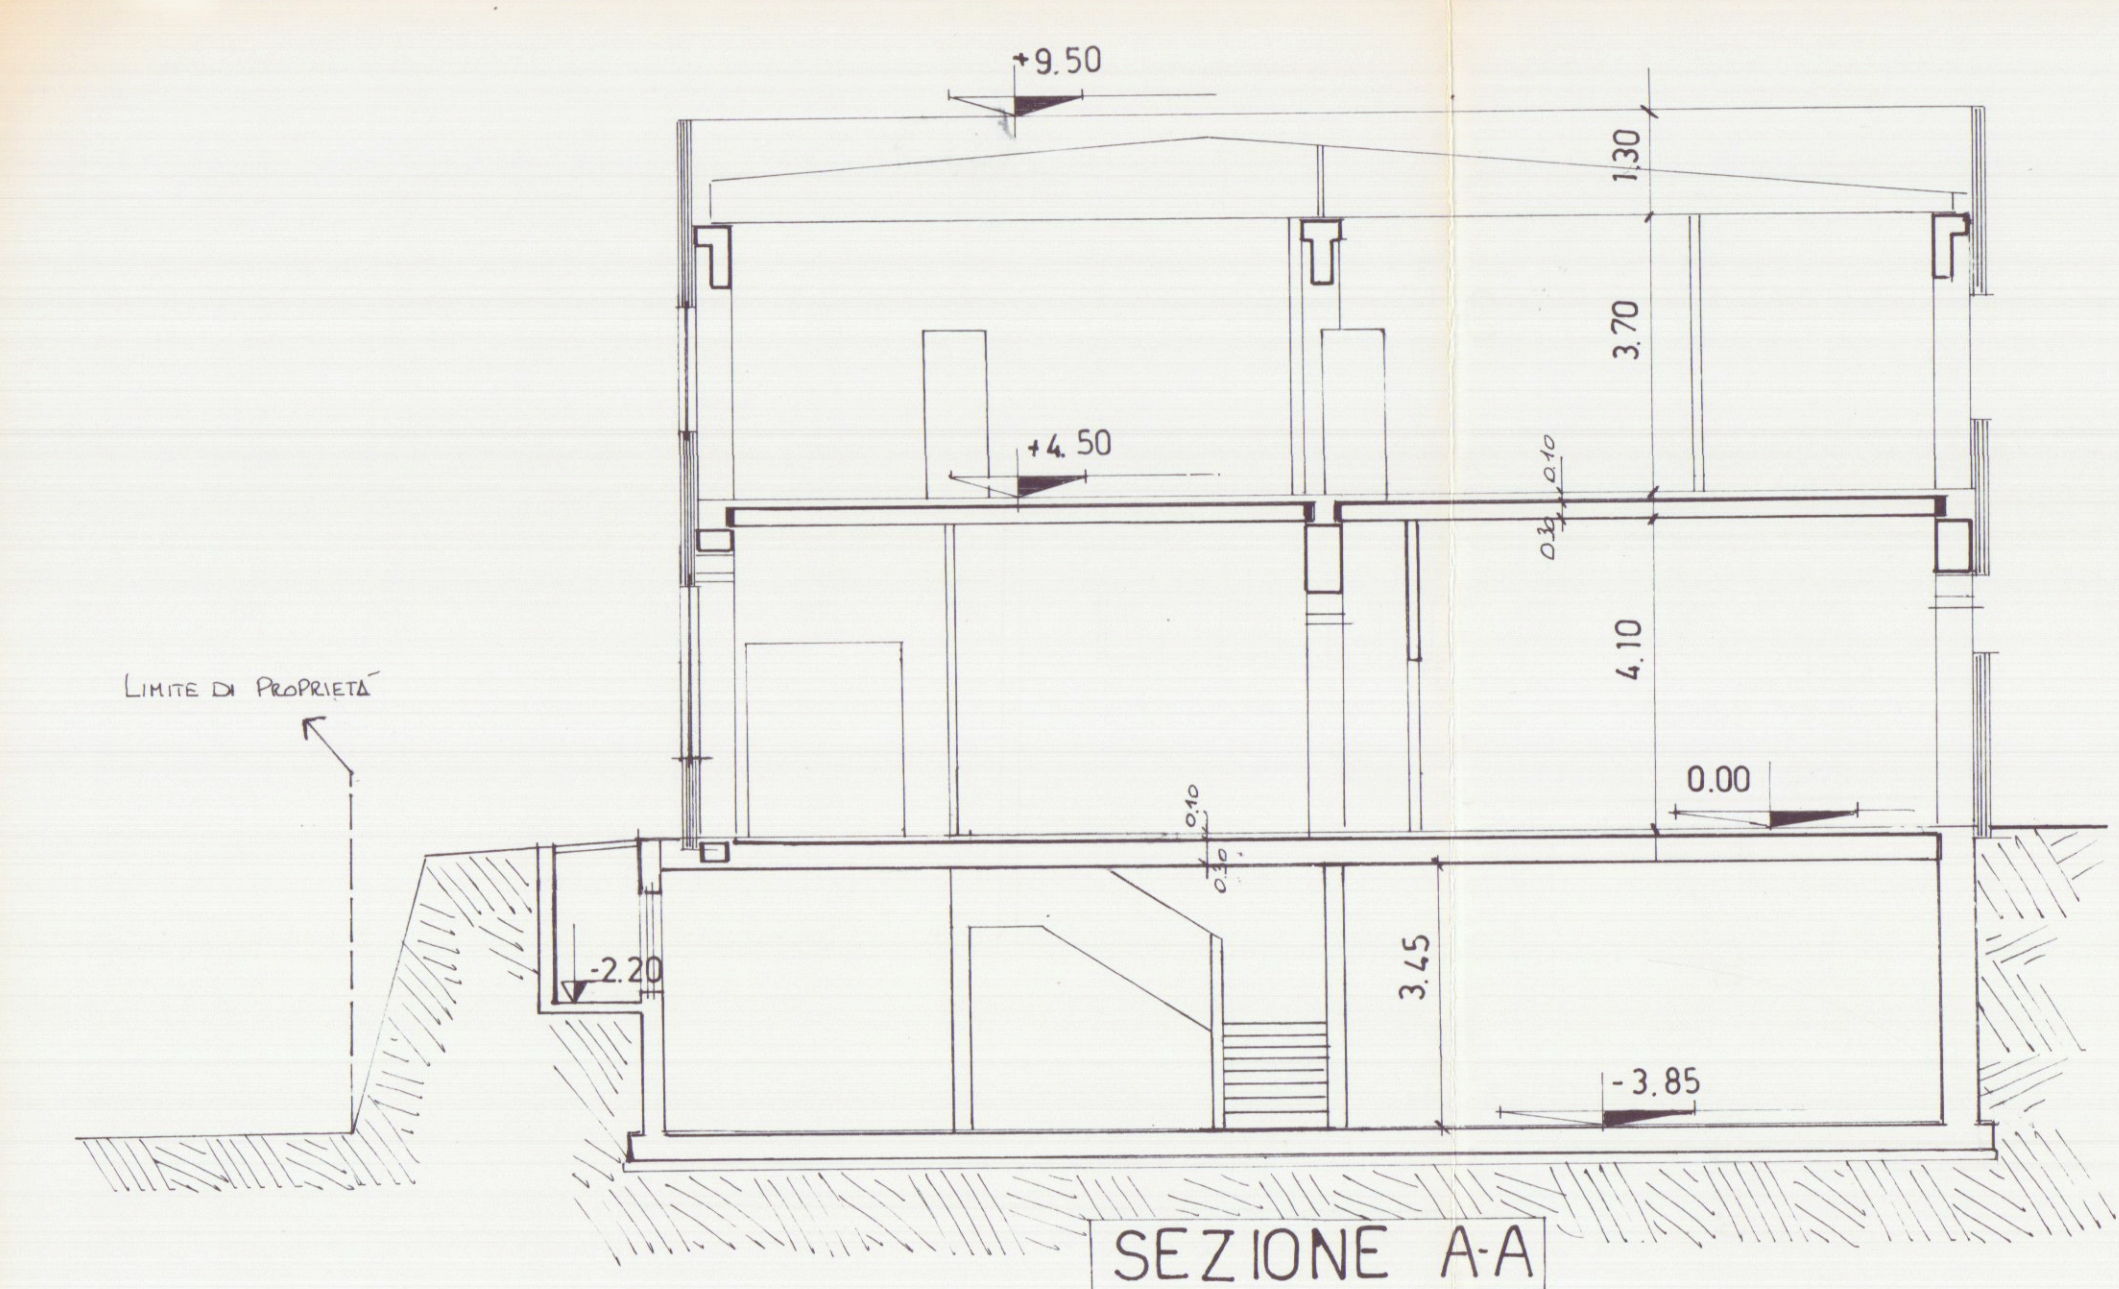

SEZIONE A-A