

12 MAR. 1974
1
2 SOLUZIONE

PROGETTO
DI UN FABBRICATO DI CIVILE ABITAZIONE
DA EDIFICARSI IN CARRARA

LOCALITÀ GHIACCIAIA
PROPRIETÀ: Sig. **ANNA DORTUNATO IN VALLI**

IL PROGETTISTA: *Leoluca*


APPROVATO
COMANDO PROVINCIALE VIGILI DEL FUOCO
MASSA - CARRARA
N° 1 APR. 1976

Ai sensi dell'art. 2 della Legge n. 966 del 26/7/1965
NULLA-OSTA per quanto riguarda la prevenzione incendi,
all'approvazione del presente progetto a condizione che
siano osservate le prescrizioni già comunicate con nota
n° 1344 del 5 giugno 1974


VIA DON MINZONI

Approvato dal Sindaco alle condizioni
indicate nel permesso di costruire
N° 15 del 1.4.76
L'ING. CAPO *Salda*






Attestato di Stato
N. CARARA
1974
Servizio dei Conti Correnti Postali
Attestazione di un versamento
di L. 1.000
in data 1.4.76
eseguito da *Carlo Fiorani*
sul c/c N. 1/46840 intestato a:
BANCA NAZ. LAVORO - Filiale di Roma
C/CASSA NAZ. PREVIDENZA
ASSISTENZA A FAVORE DEI GEOMETRI
(Contributo per Marche Gioio)
Via Barberis, 68 - Roma


Stralcio planimetrico
1:2000

sz. tozio

Scala 1:500

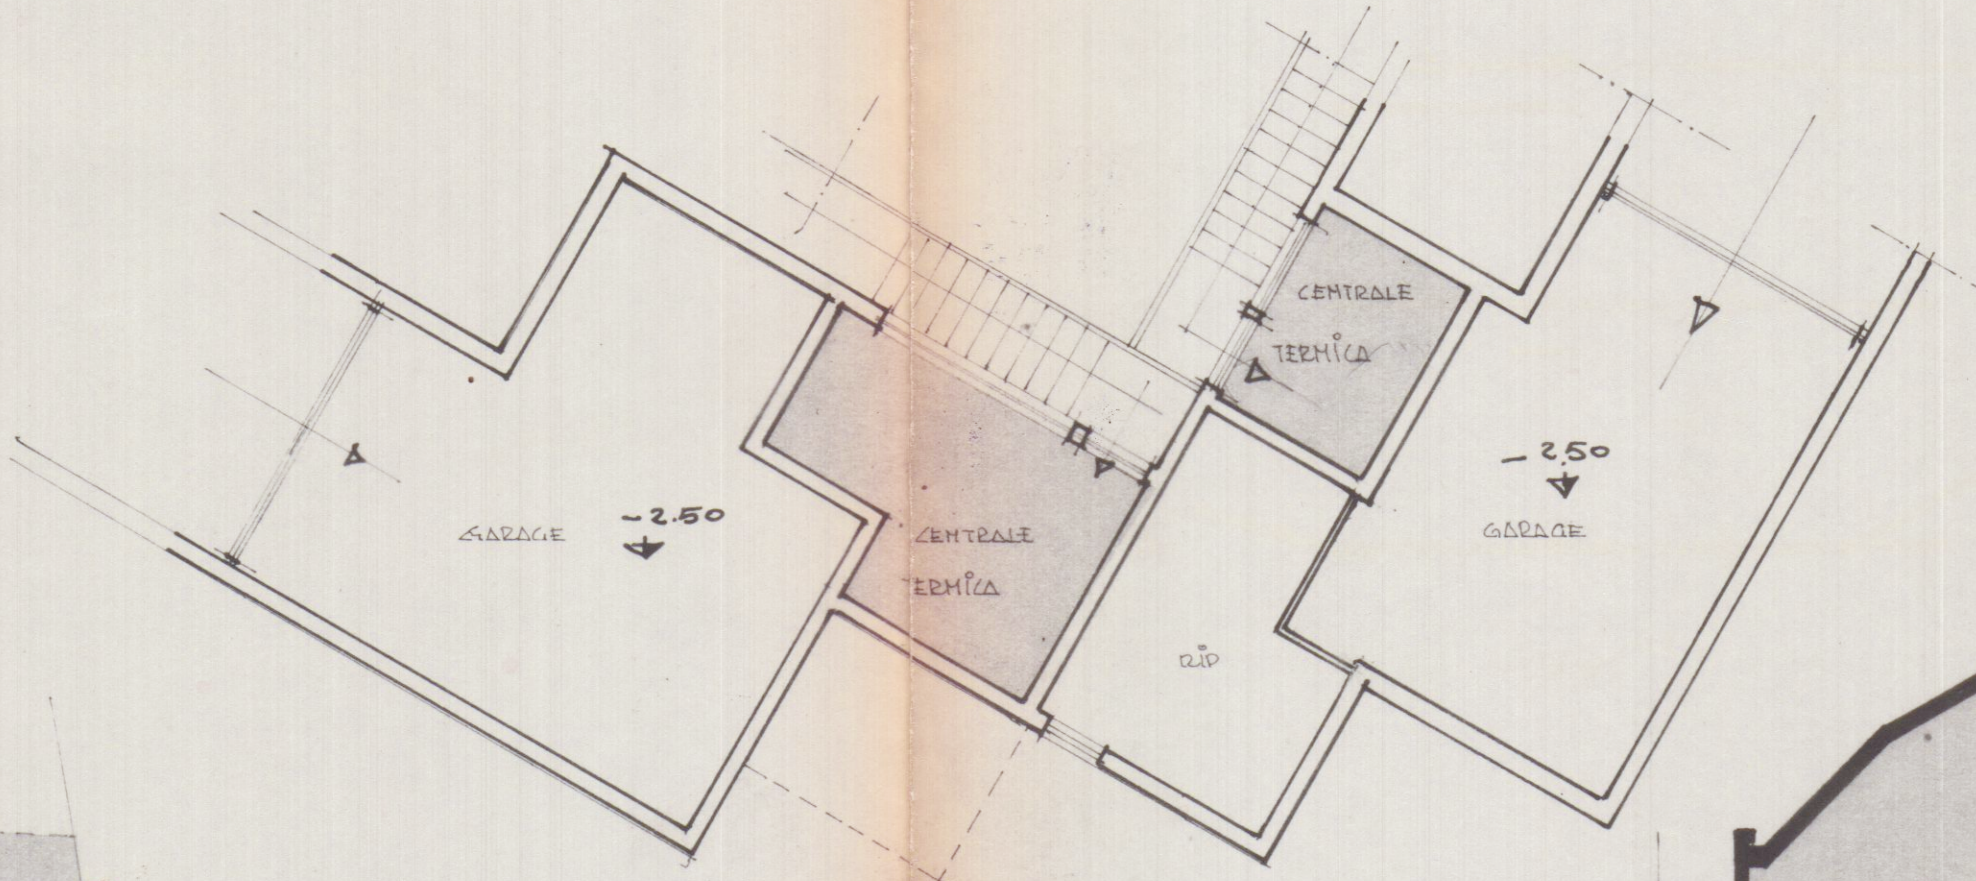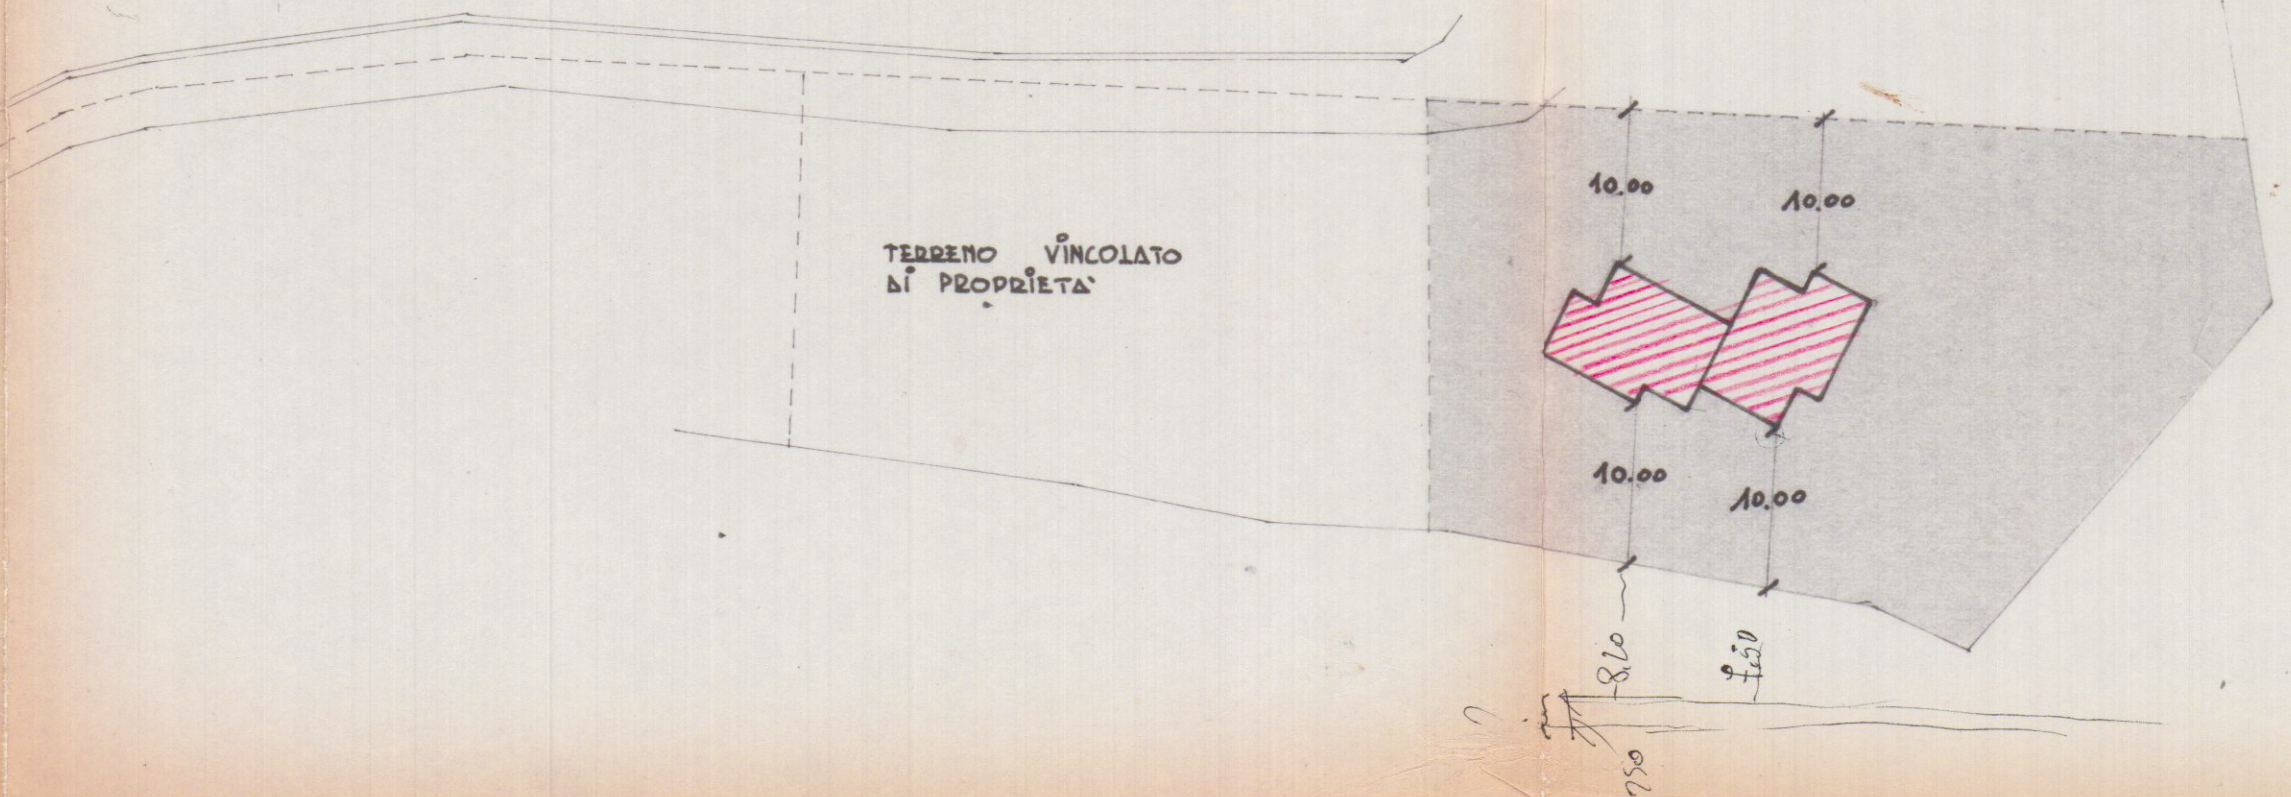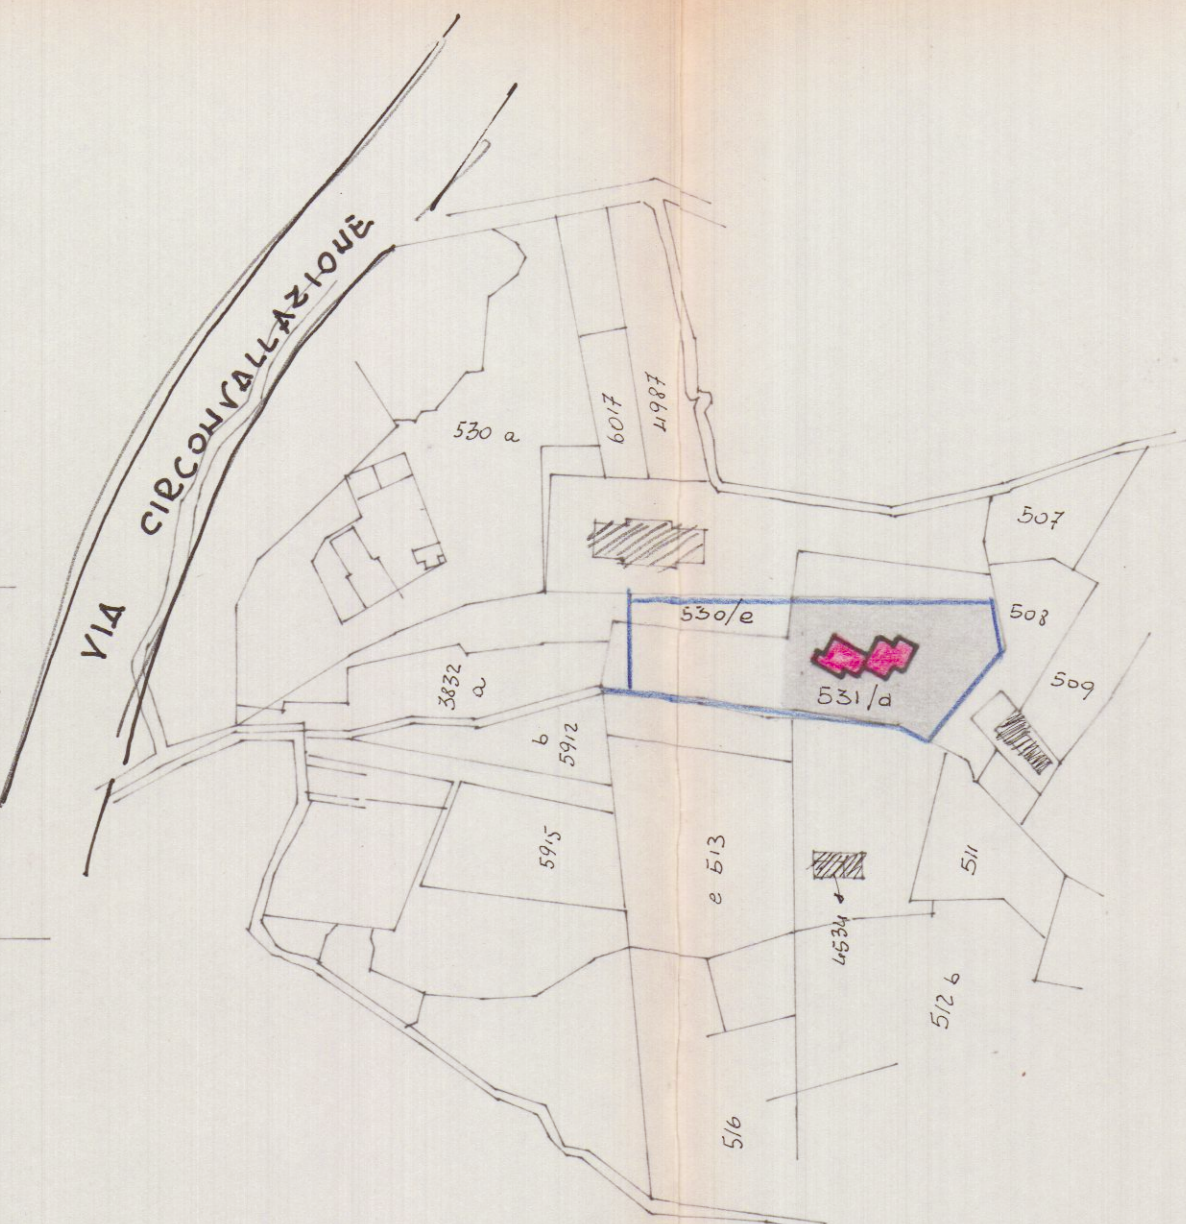

PIANTA GARAGE

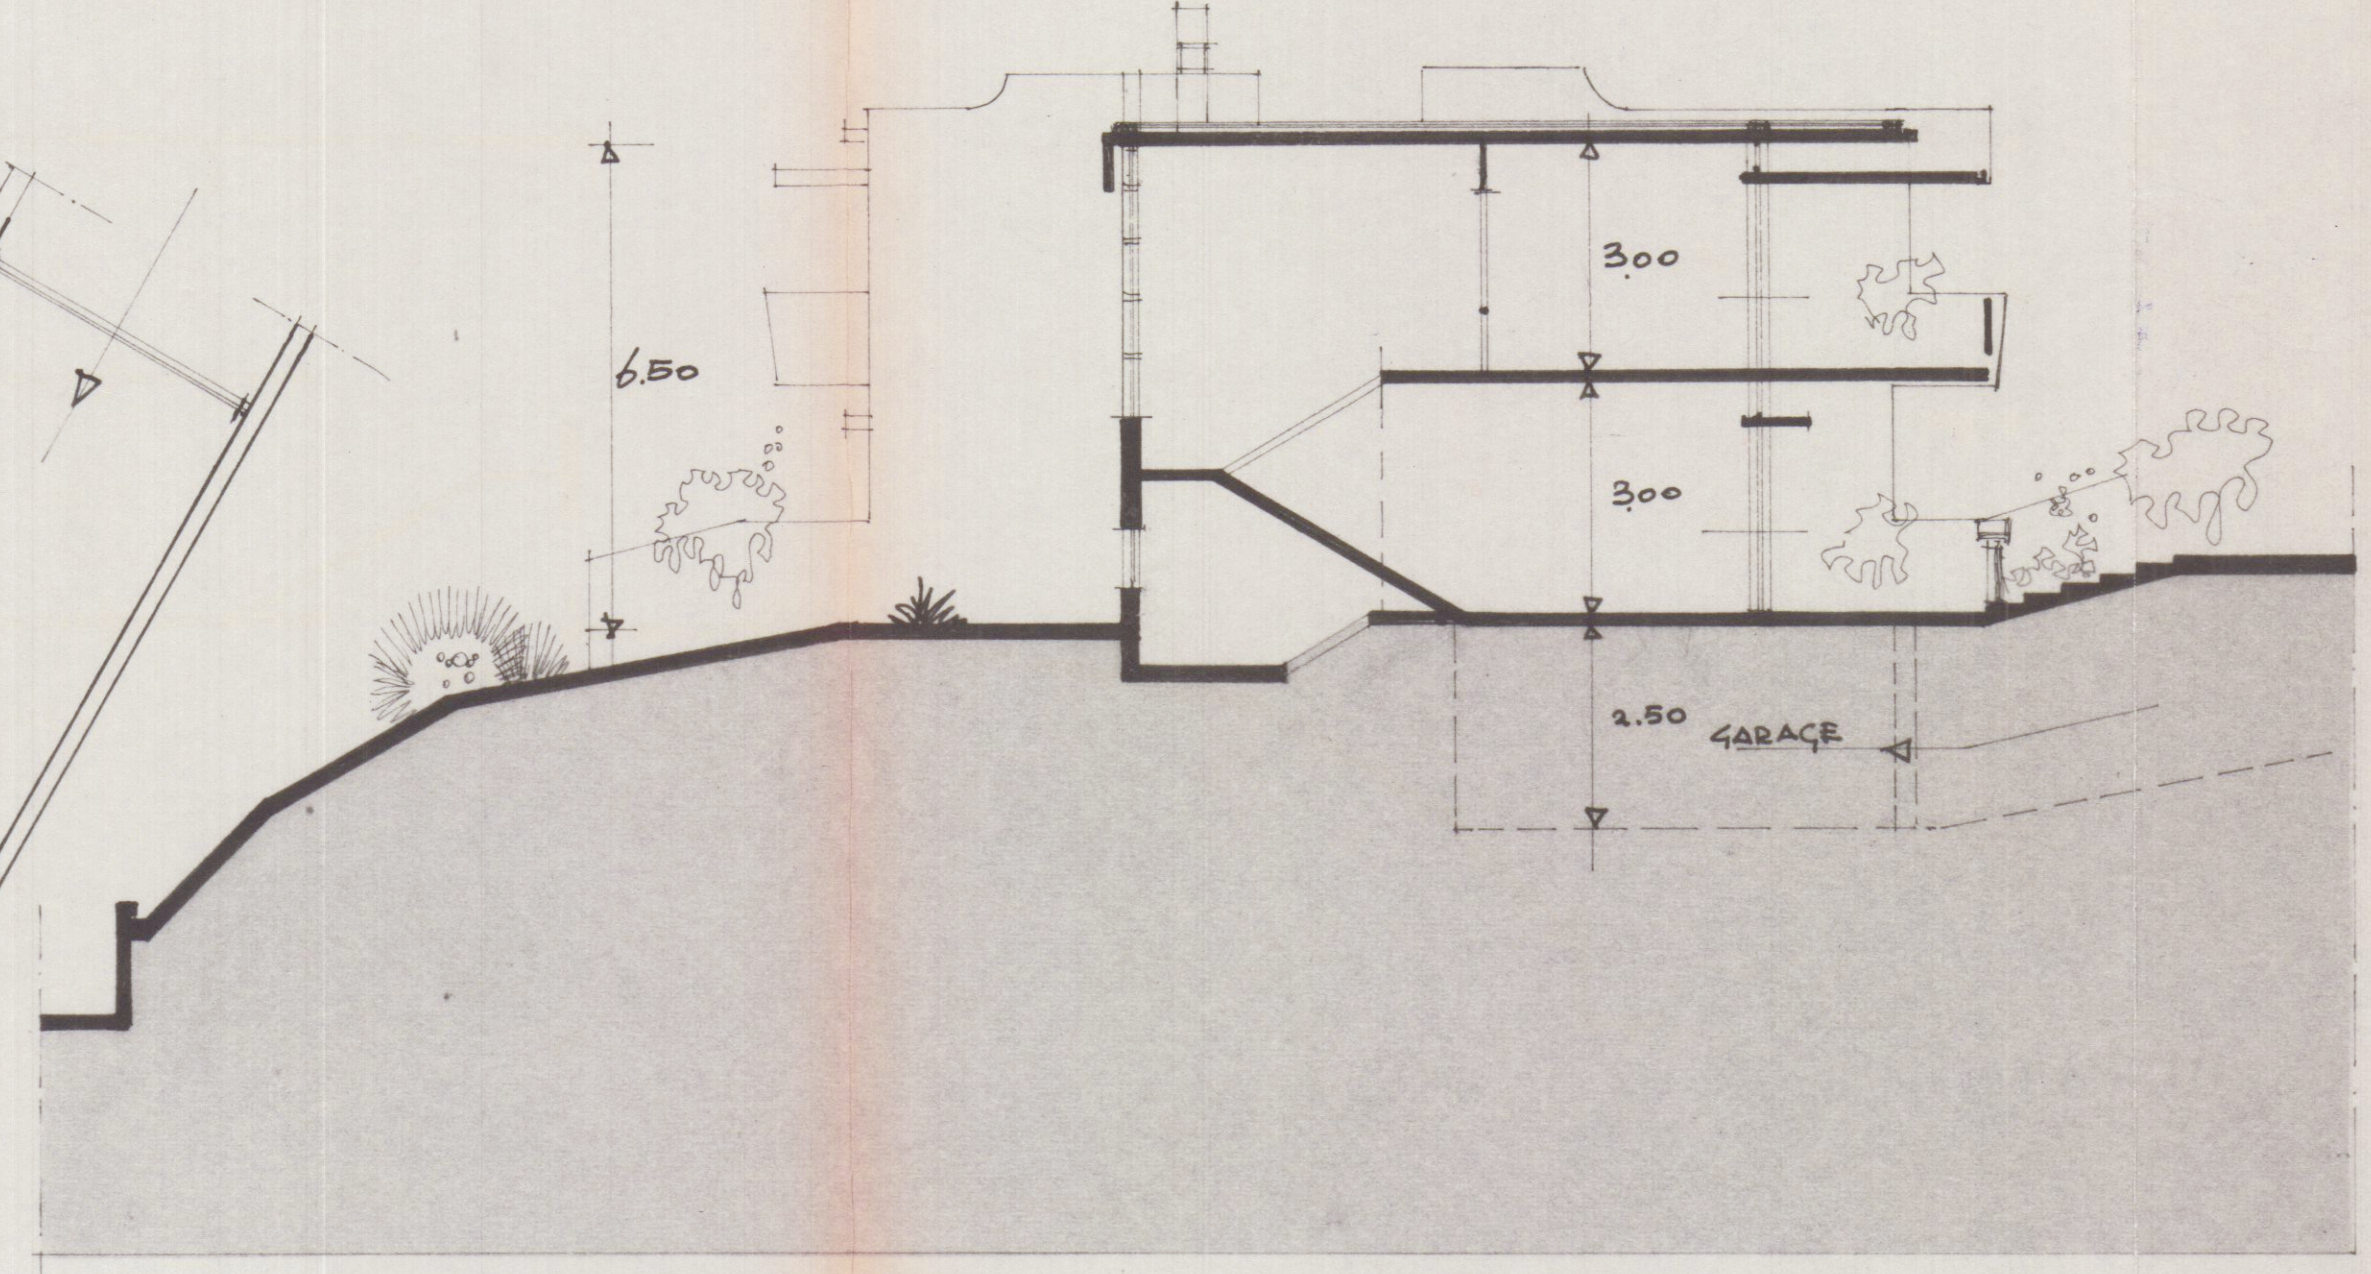

SEZIONE