
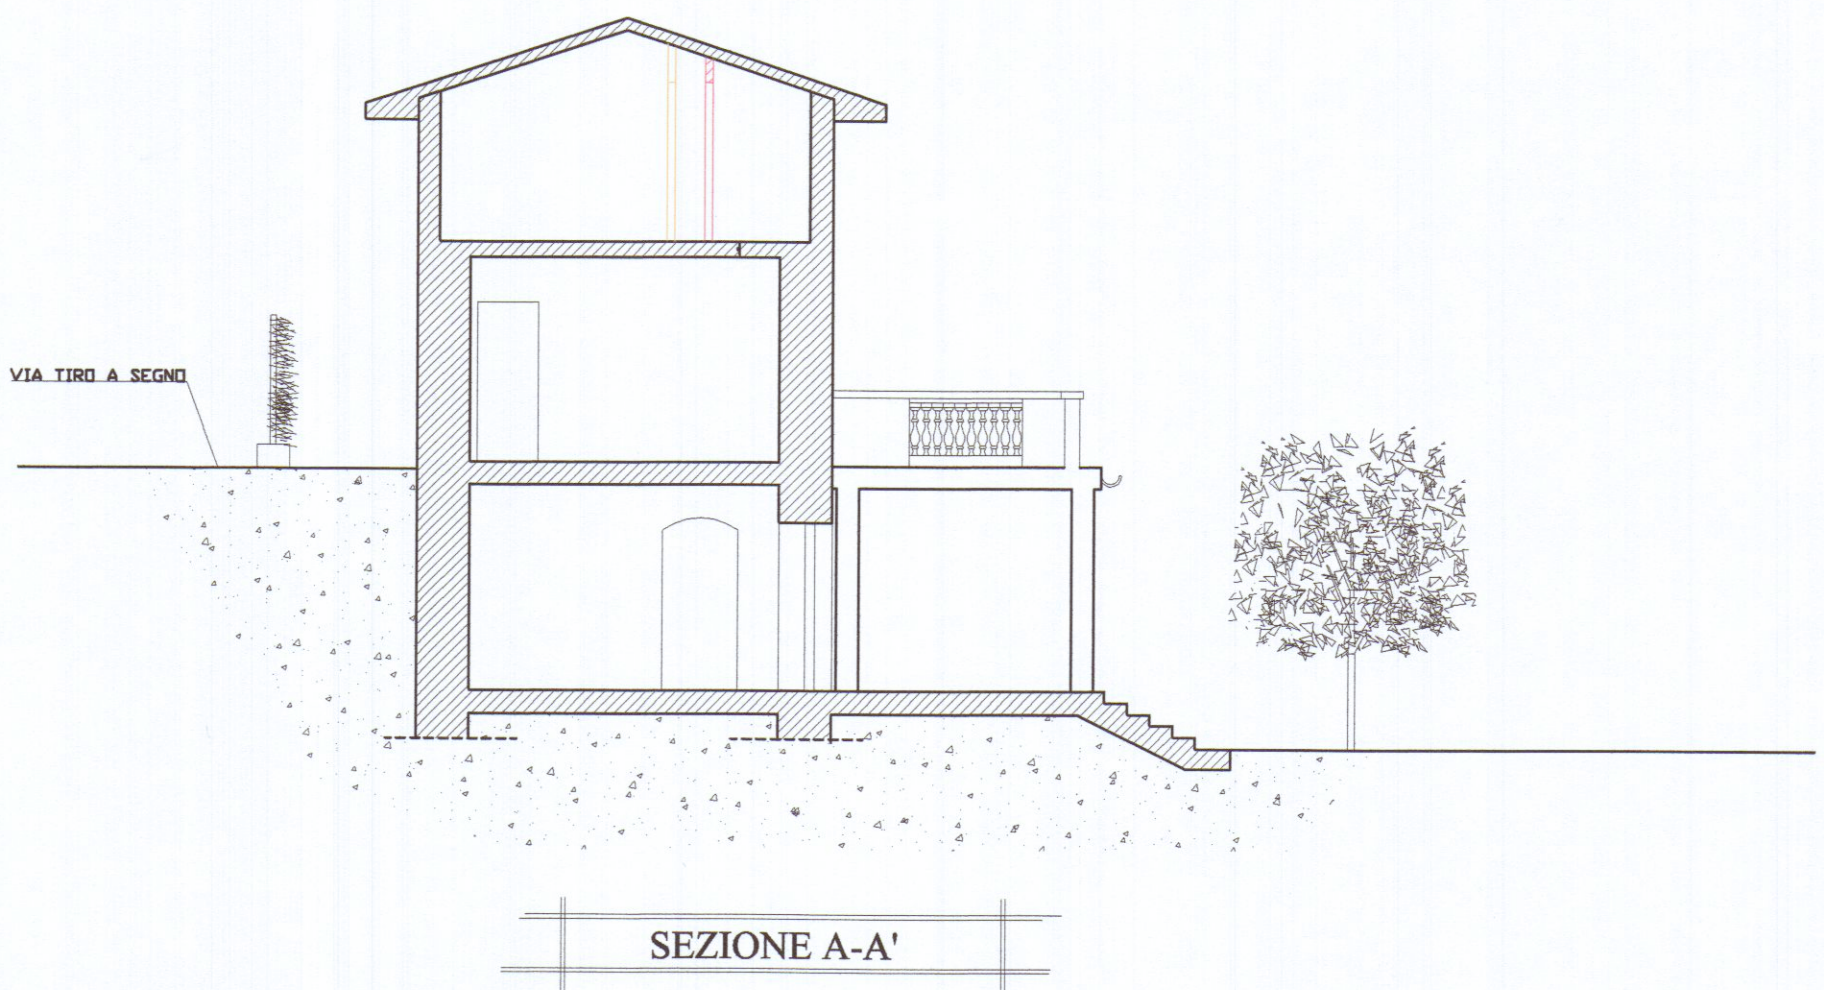
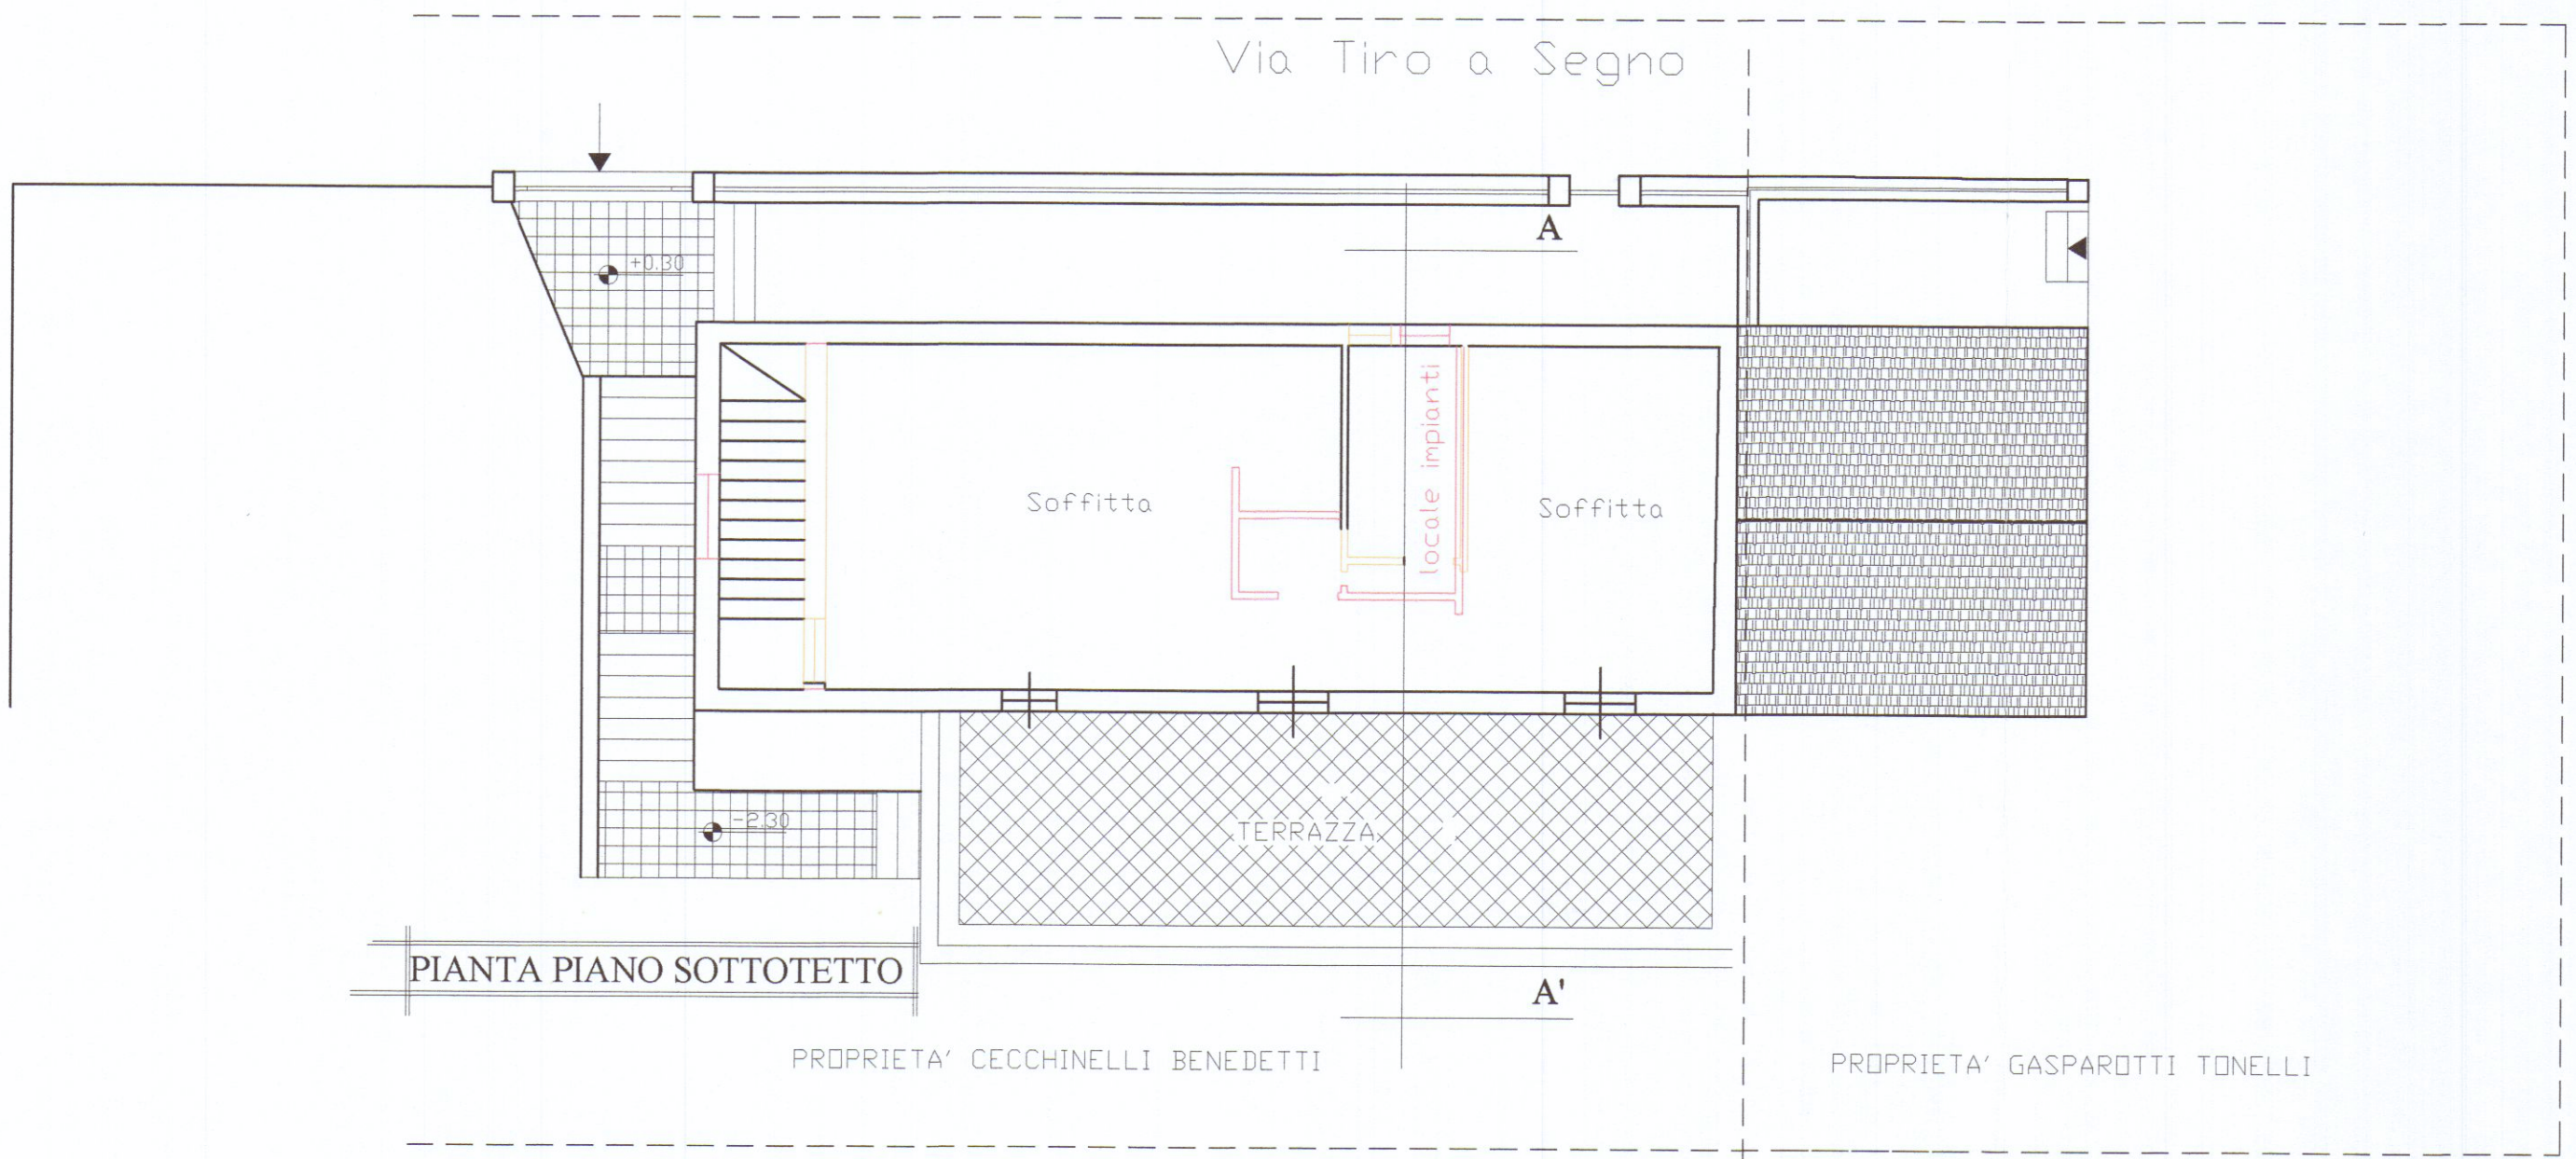
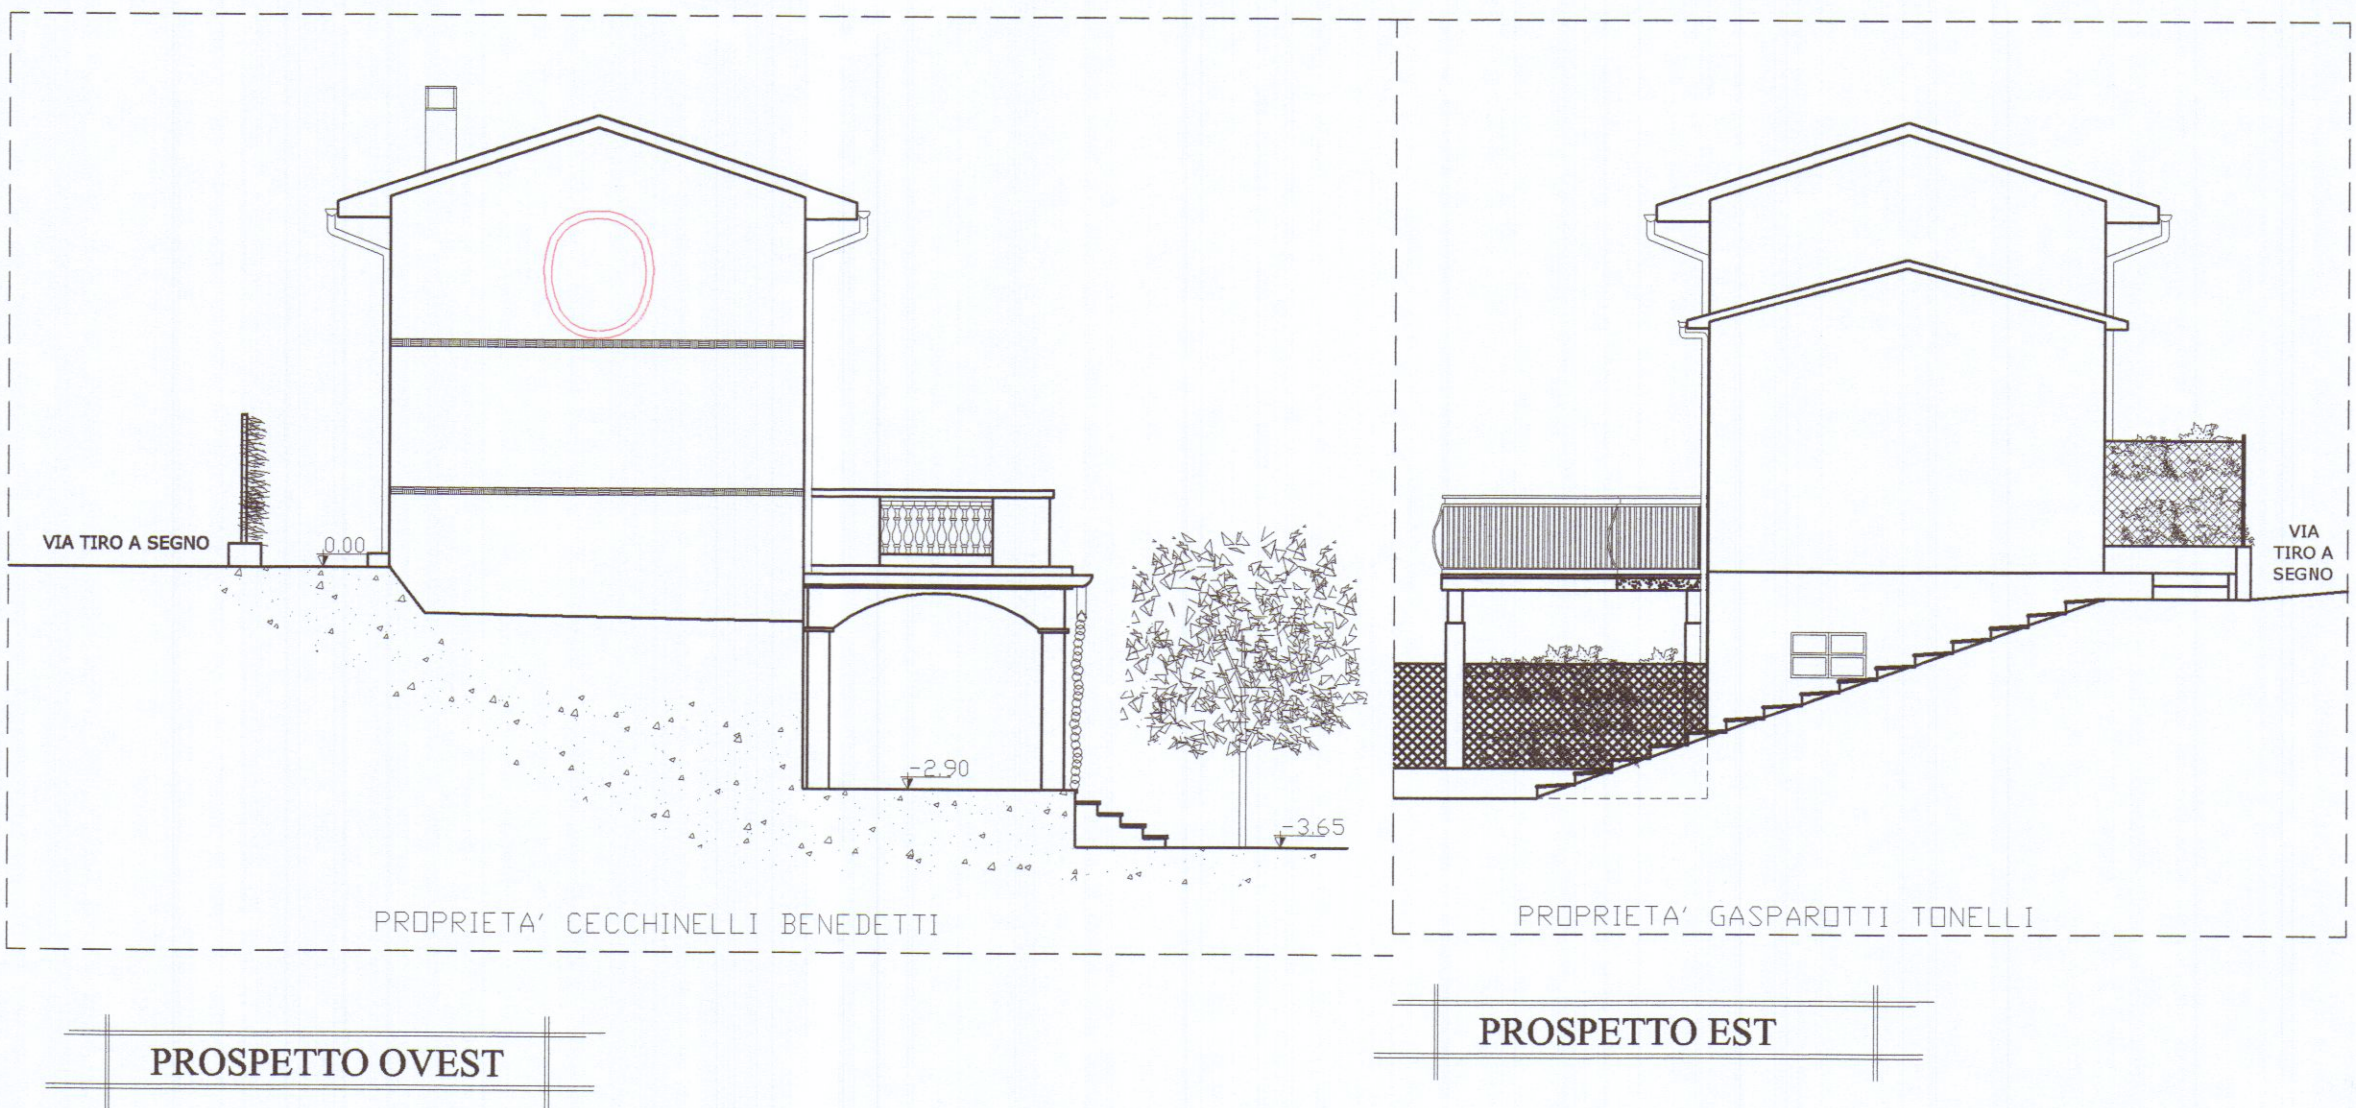
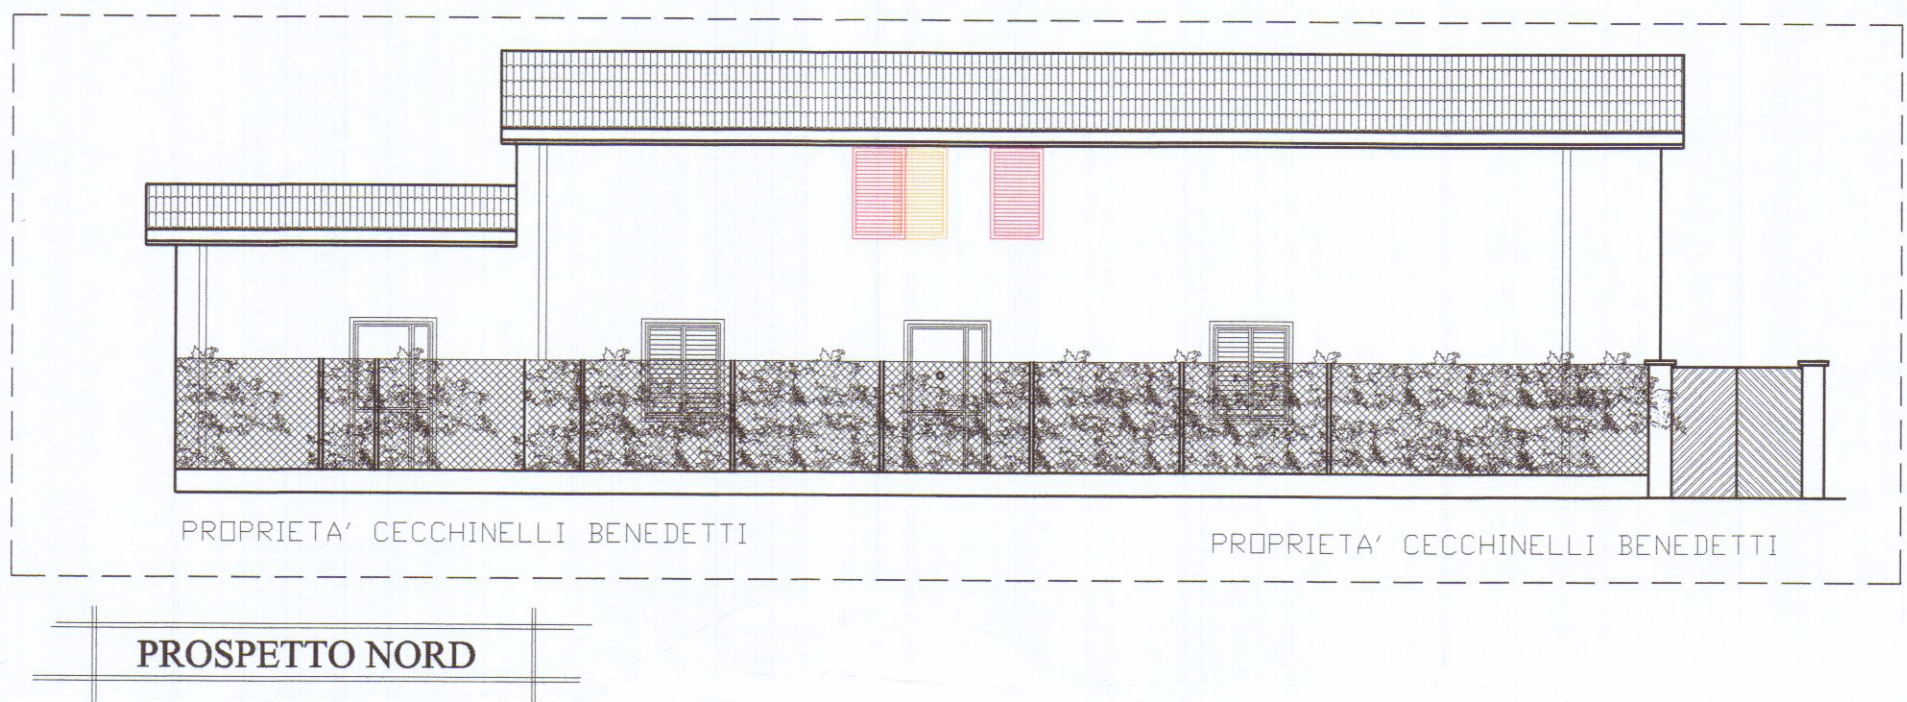
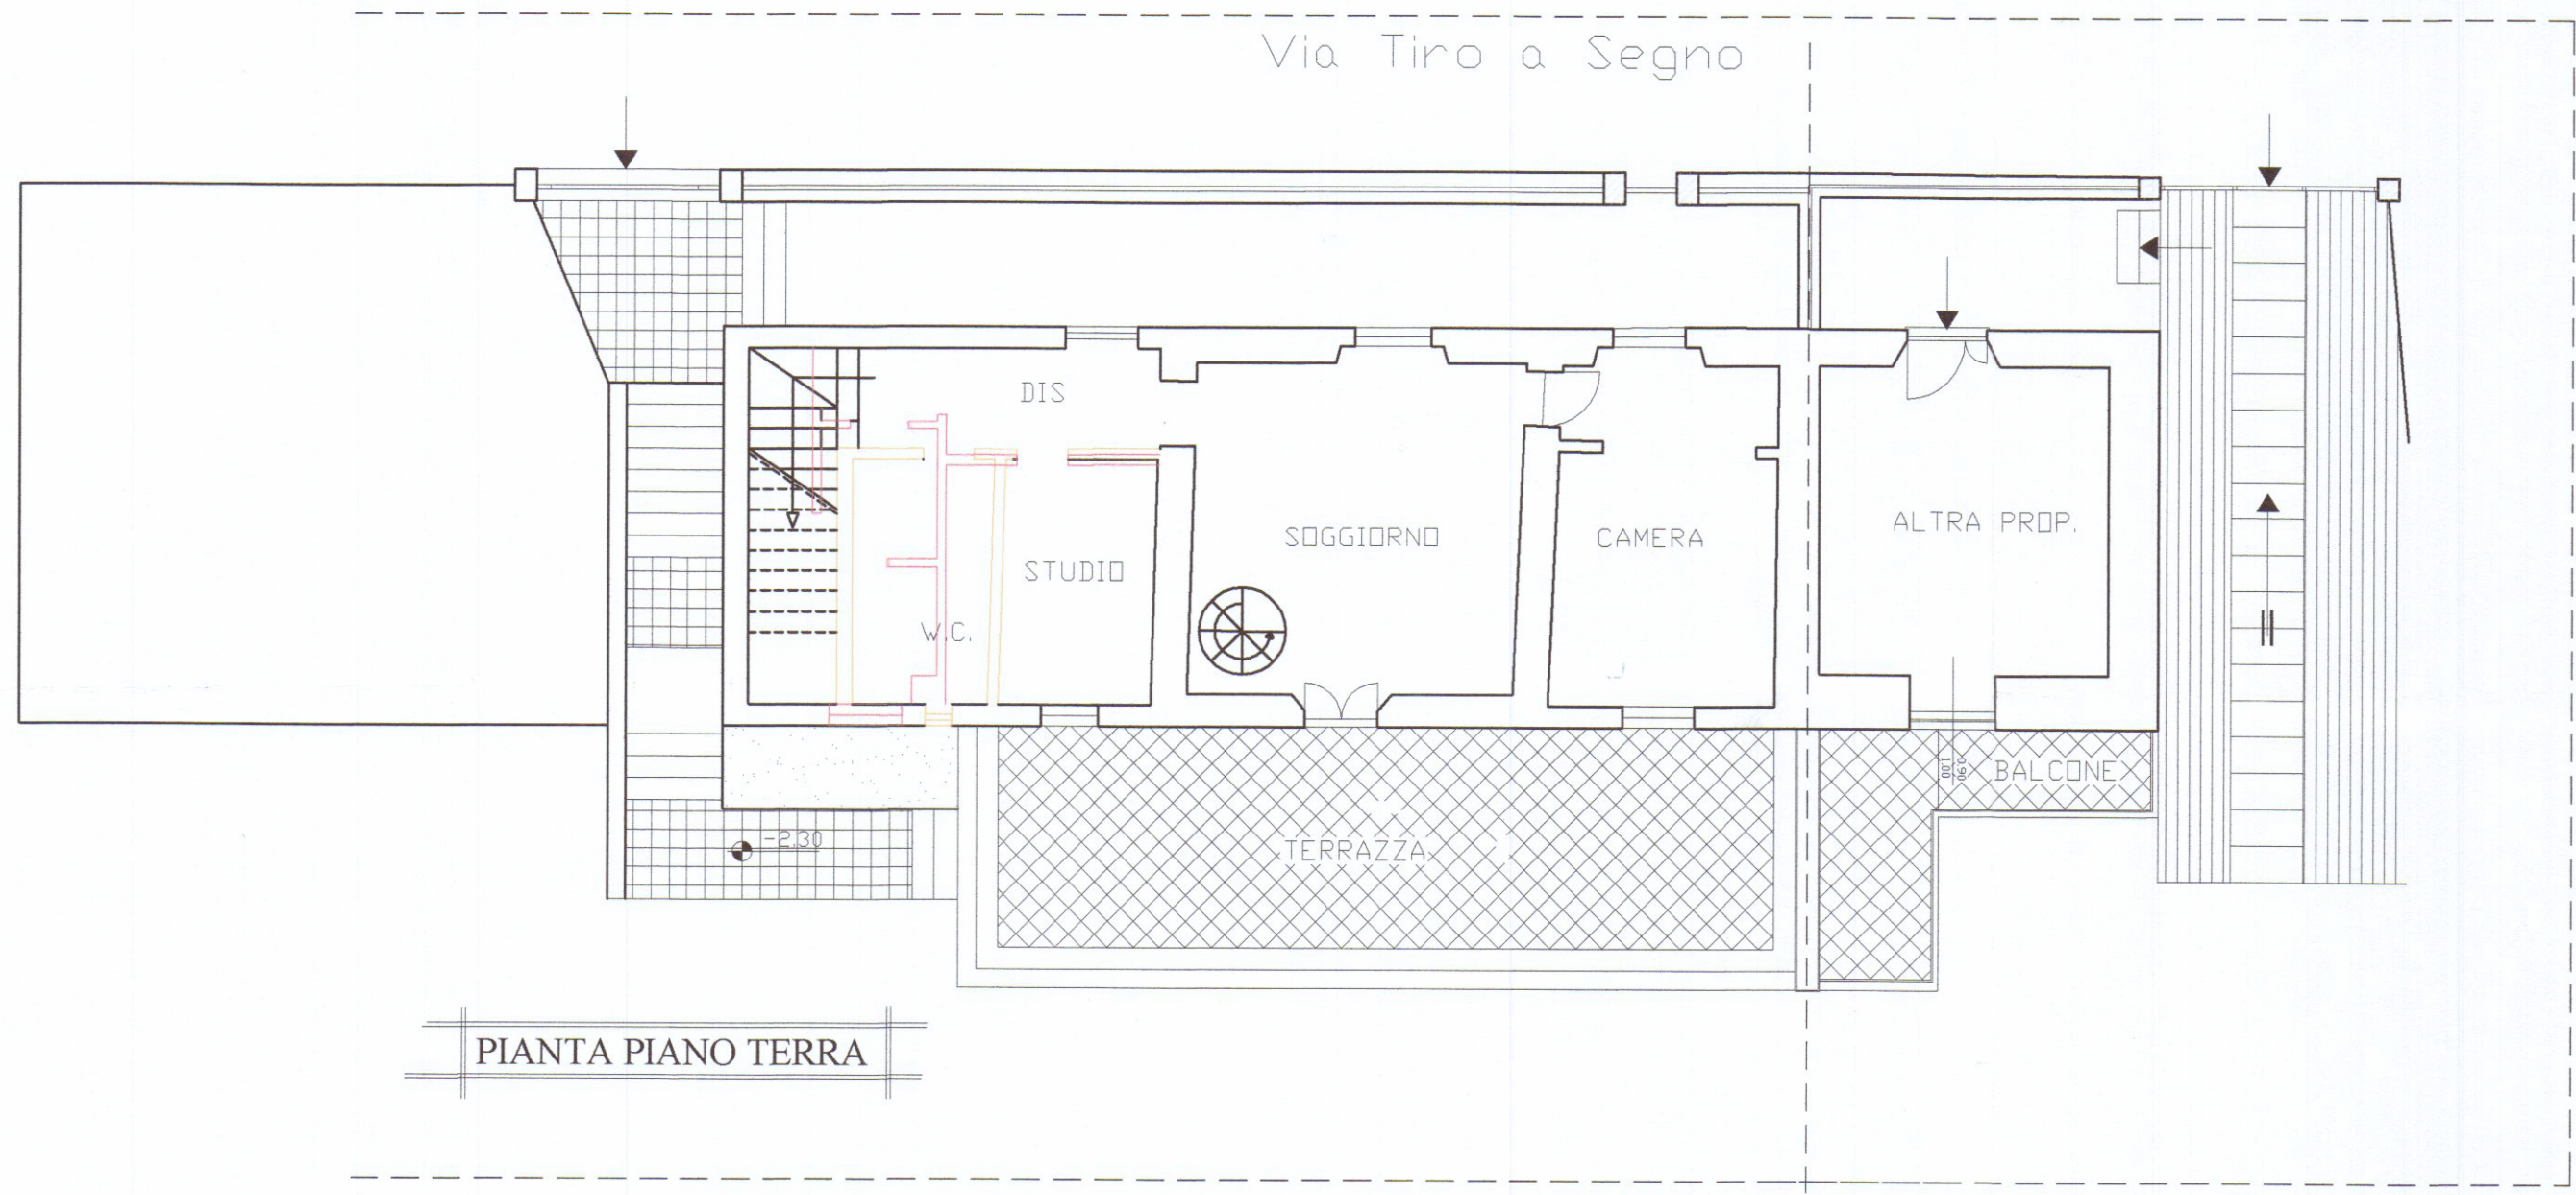
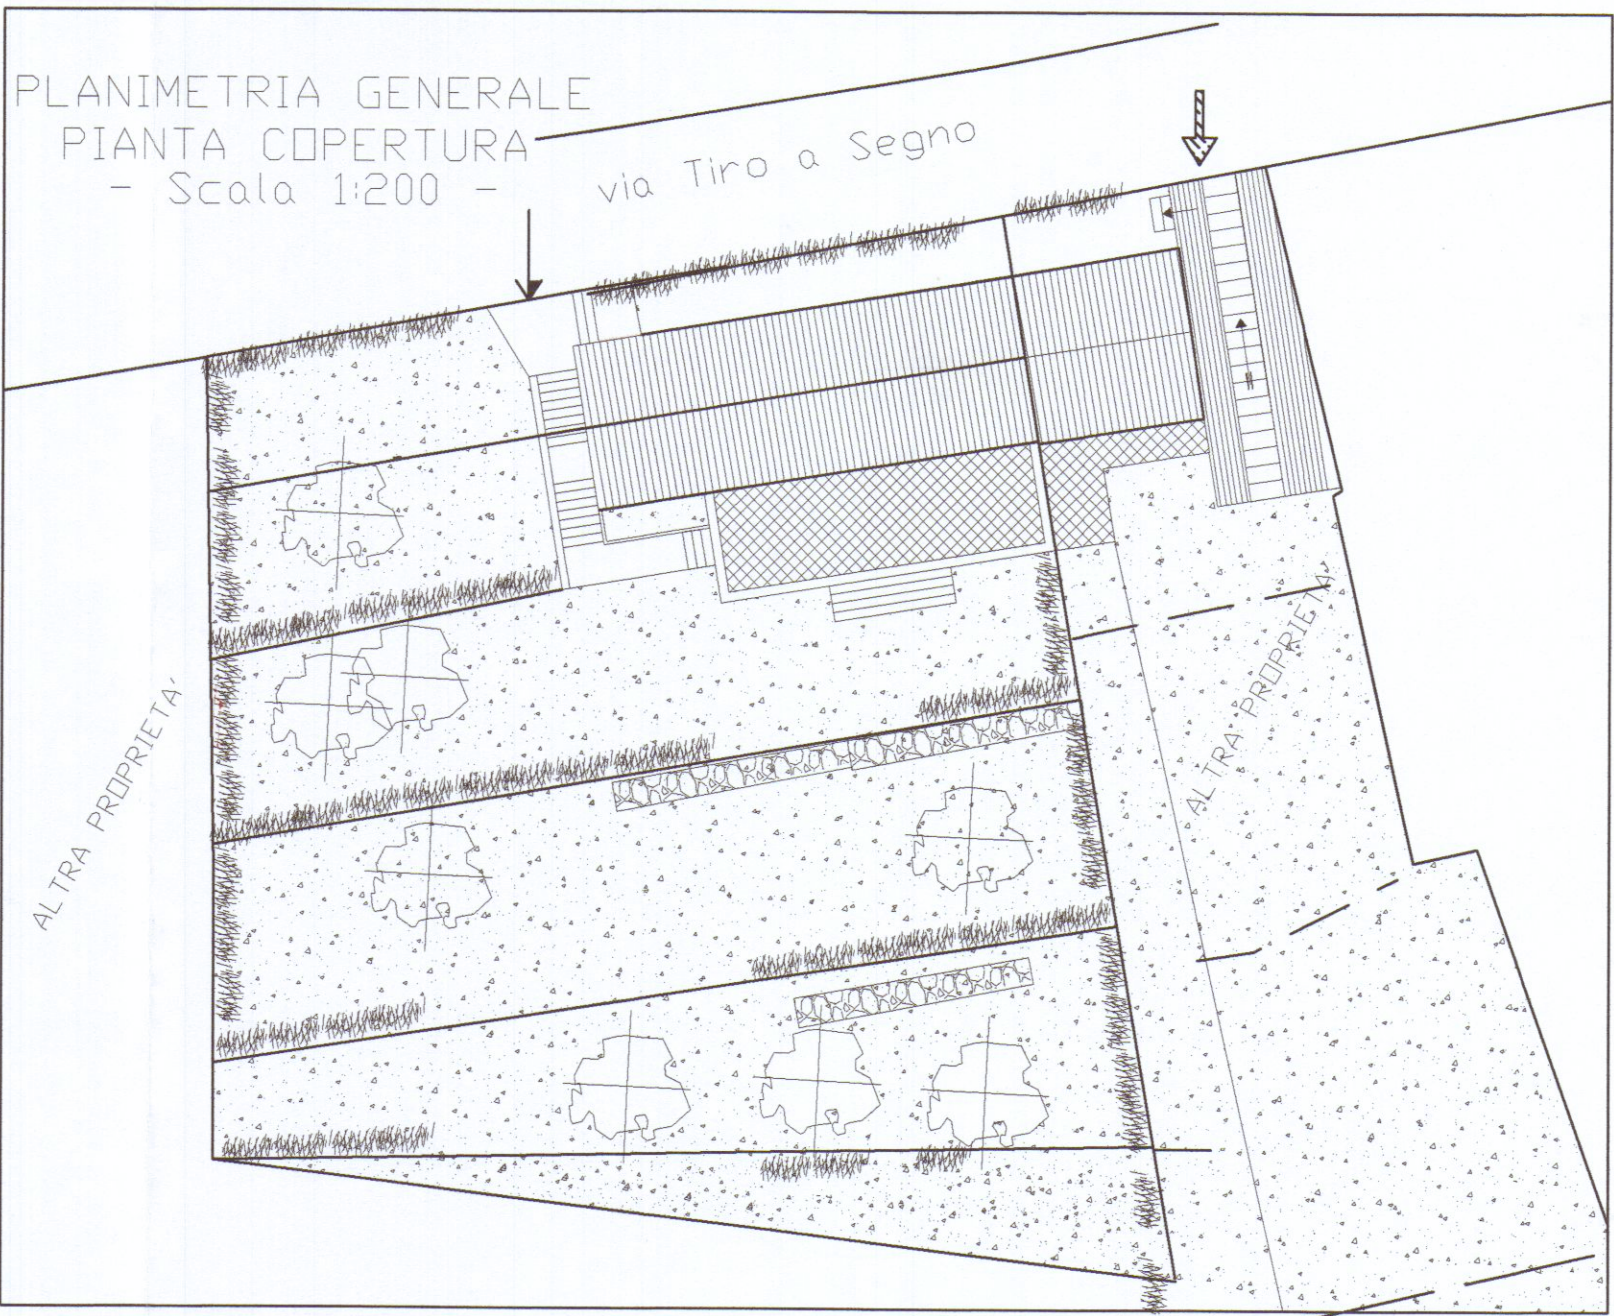
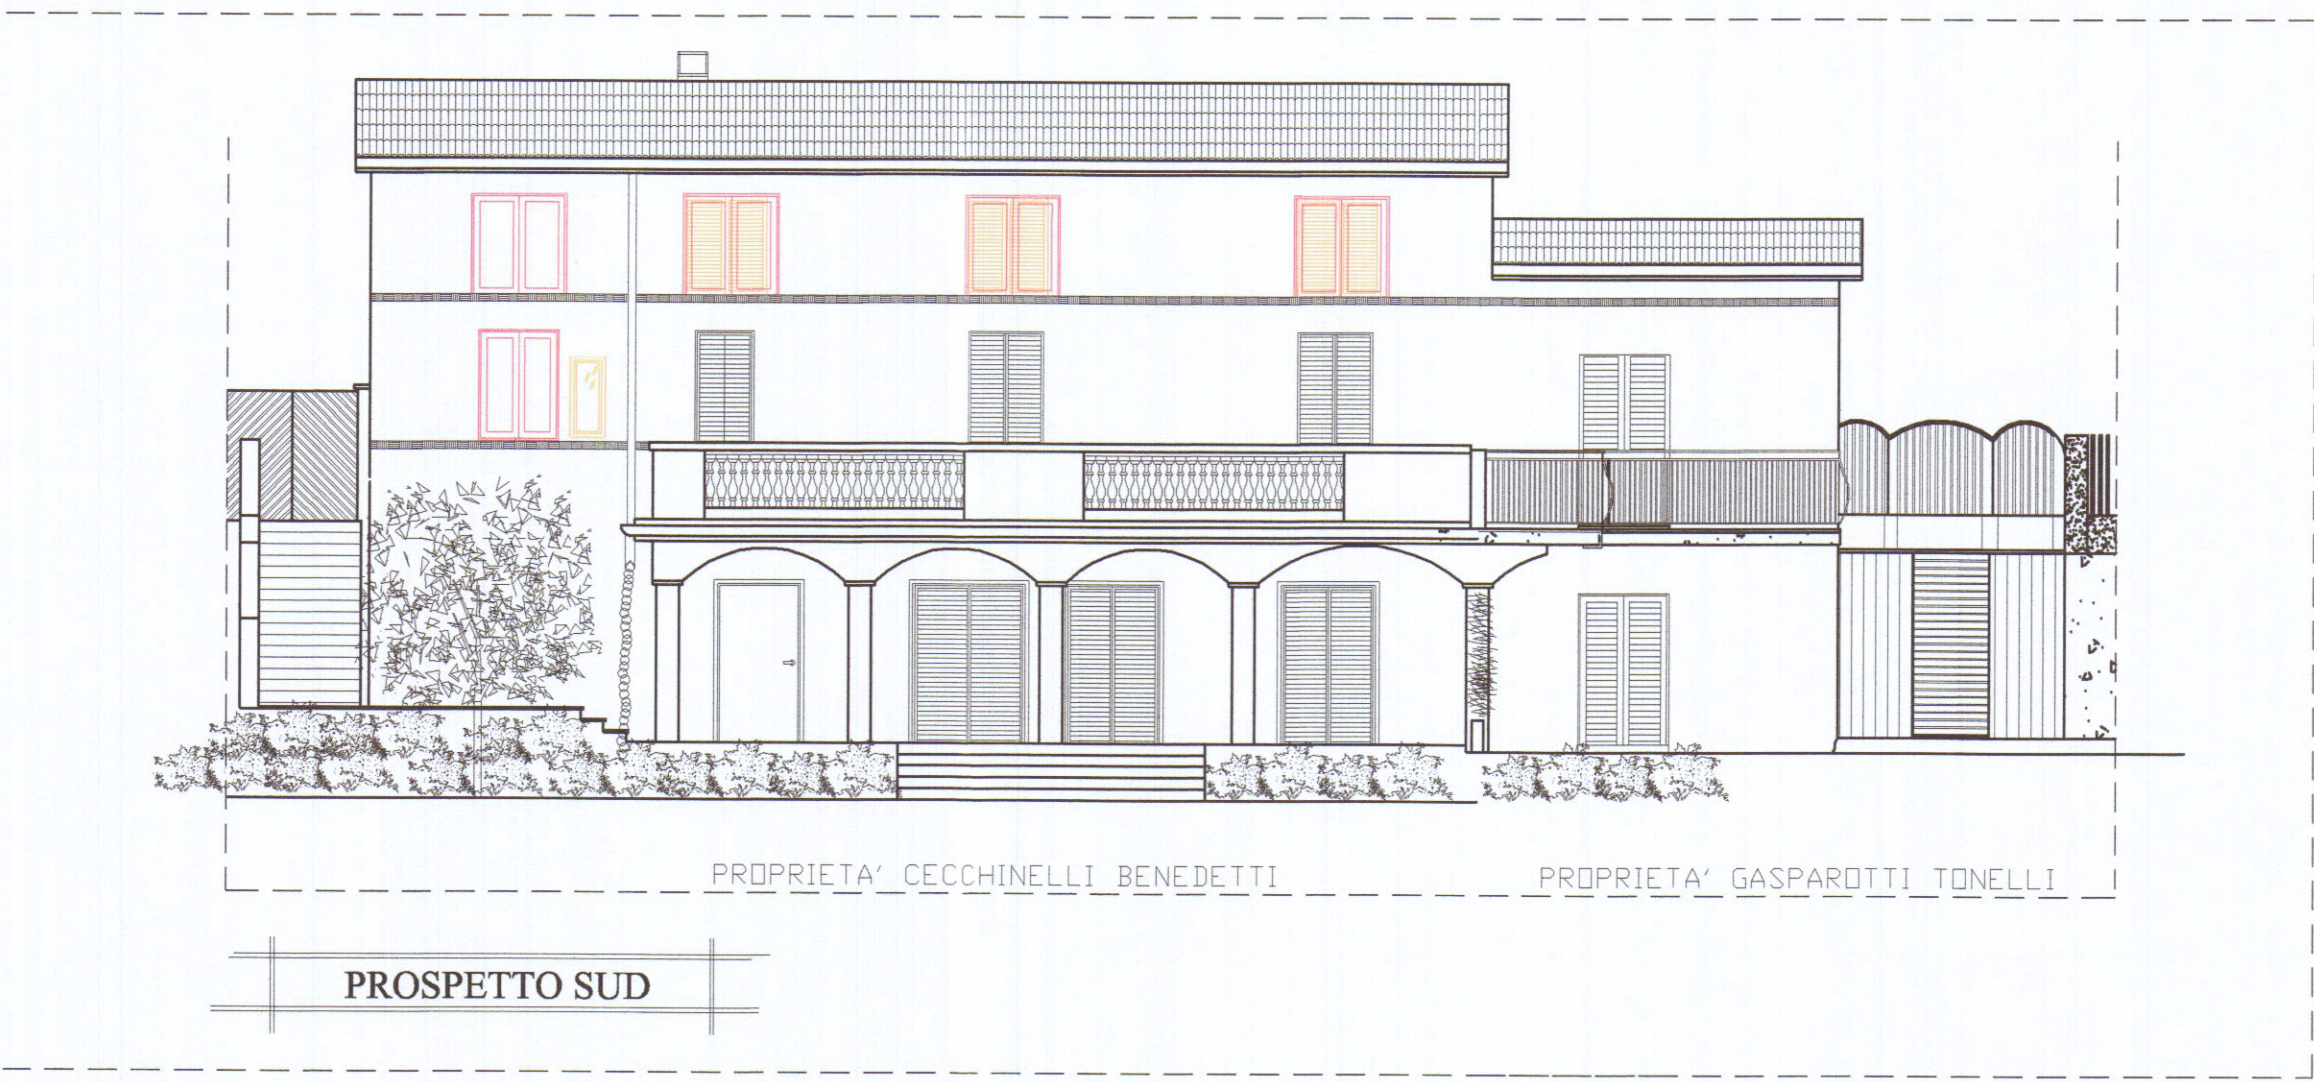


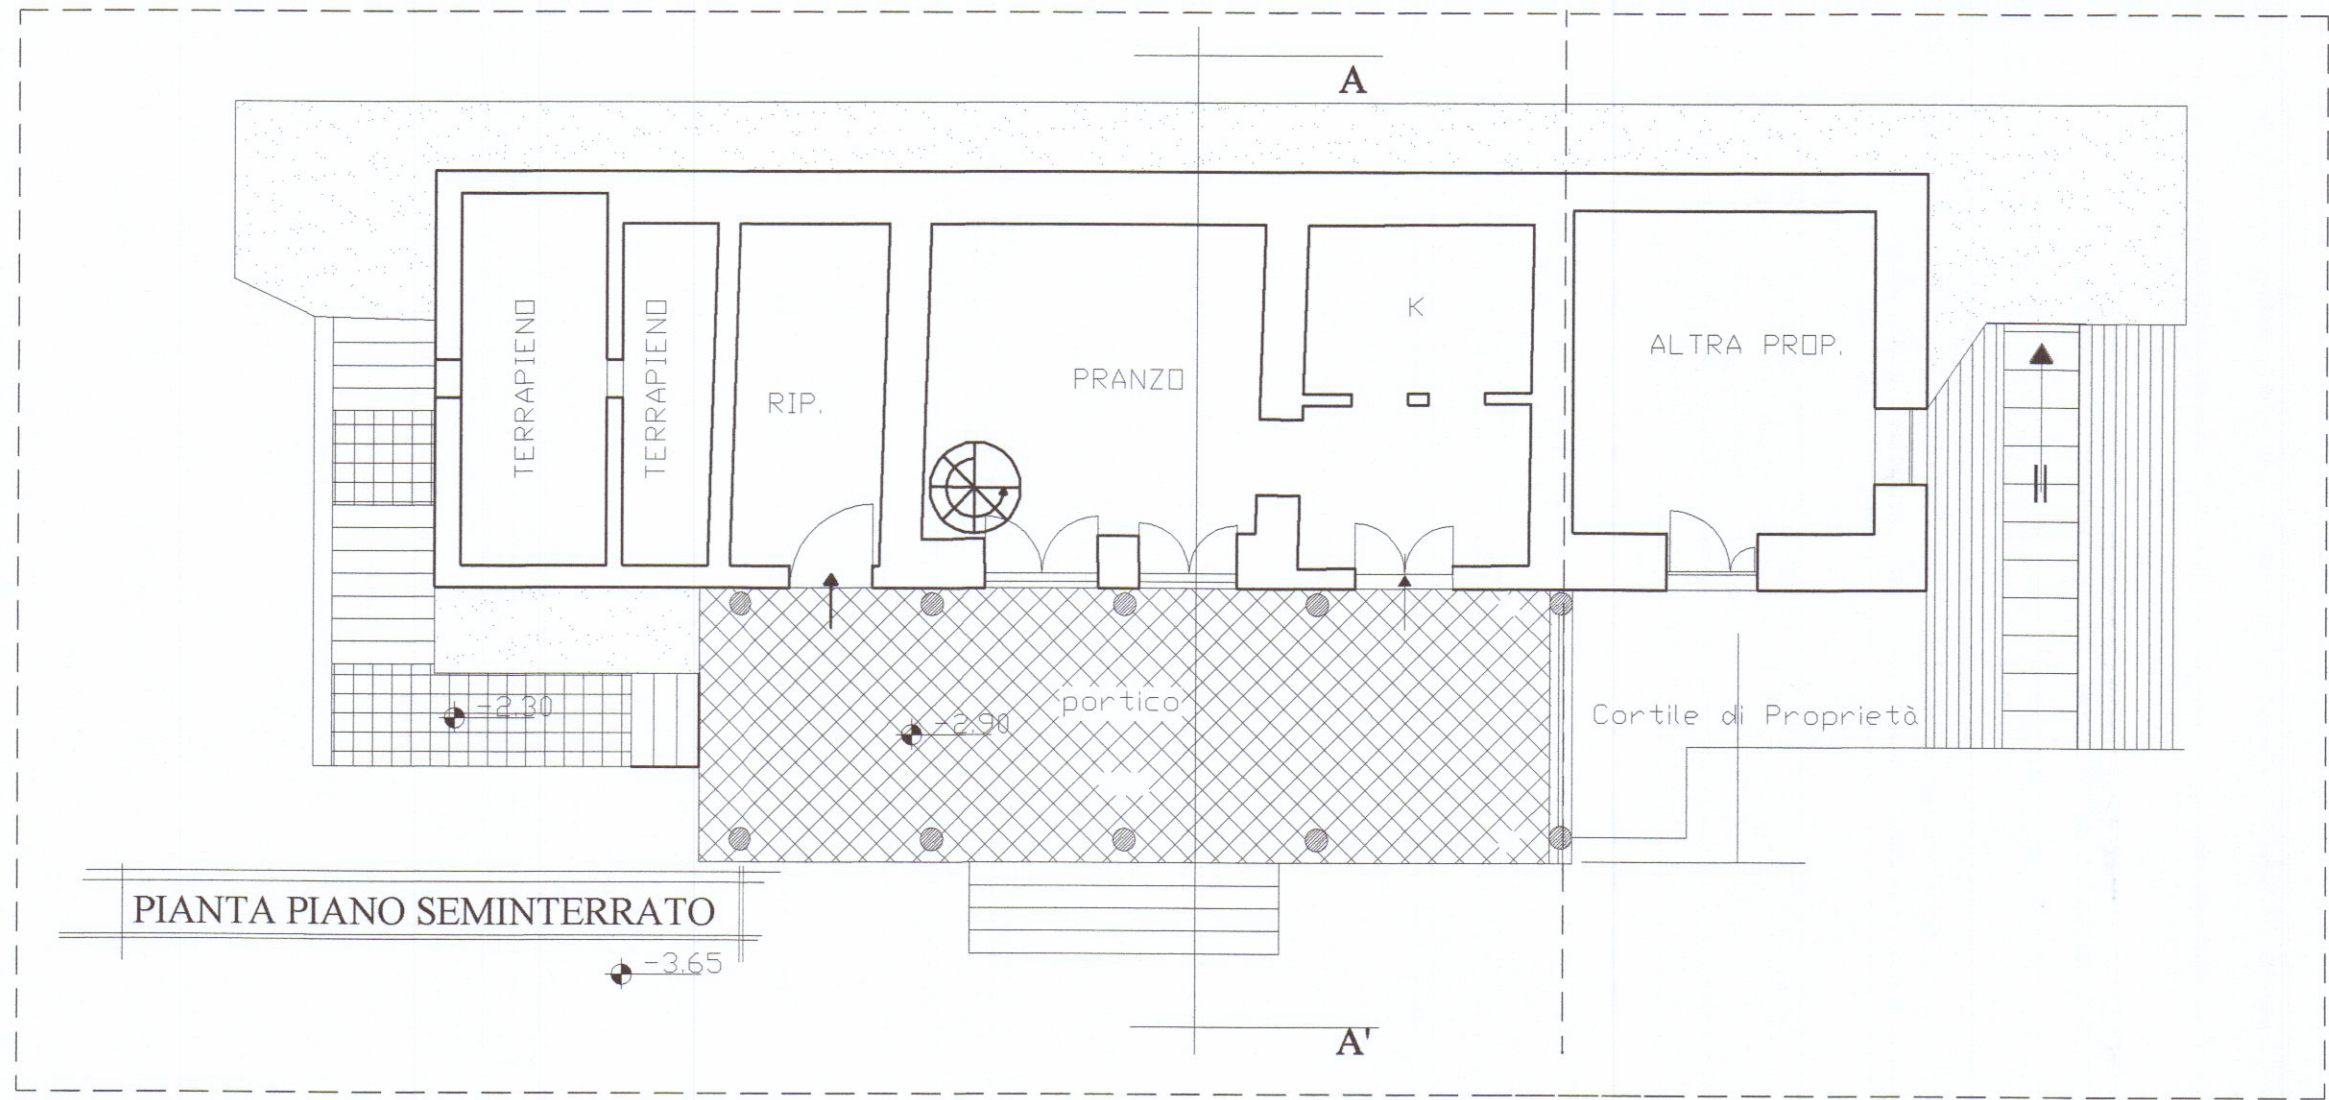

STUDIO TECNICO ASSOCIATO geom. Guido Fiaschi - Daniele Carli - Alessandro Zuccari Via G. Ulivi 17 - CARRARA - (MS) cap. 54033 tel/Fax. 0585/776150 Email: carlidaniele@alice.it	
OGGETTO: Variante ai sensi art.83 bis L.R. 8/8 a permesso costruire 61/07 Ampliamento a Civile abitazione sita in Carrara Via Tiro a Segno,4	
DATA: Luglio 2008 prospetti sezioni	Tavola : 2.2 dati catastali: fg.39 part.ile 810
STATO DI RAFFRONTO	
PROGETTISTA: Geom. Daniele Carli	
COMMITTENZA: Cecchinelli Lucilla Beneditto Alighieri	