




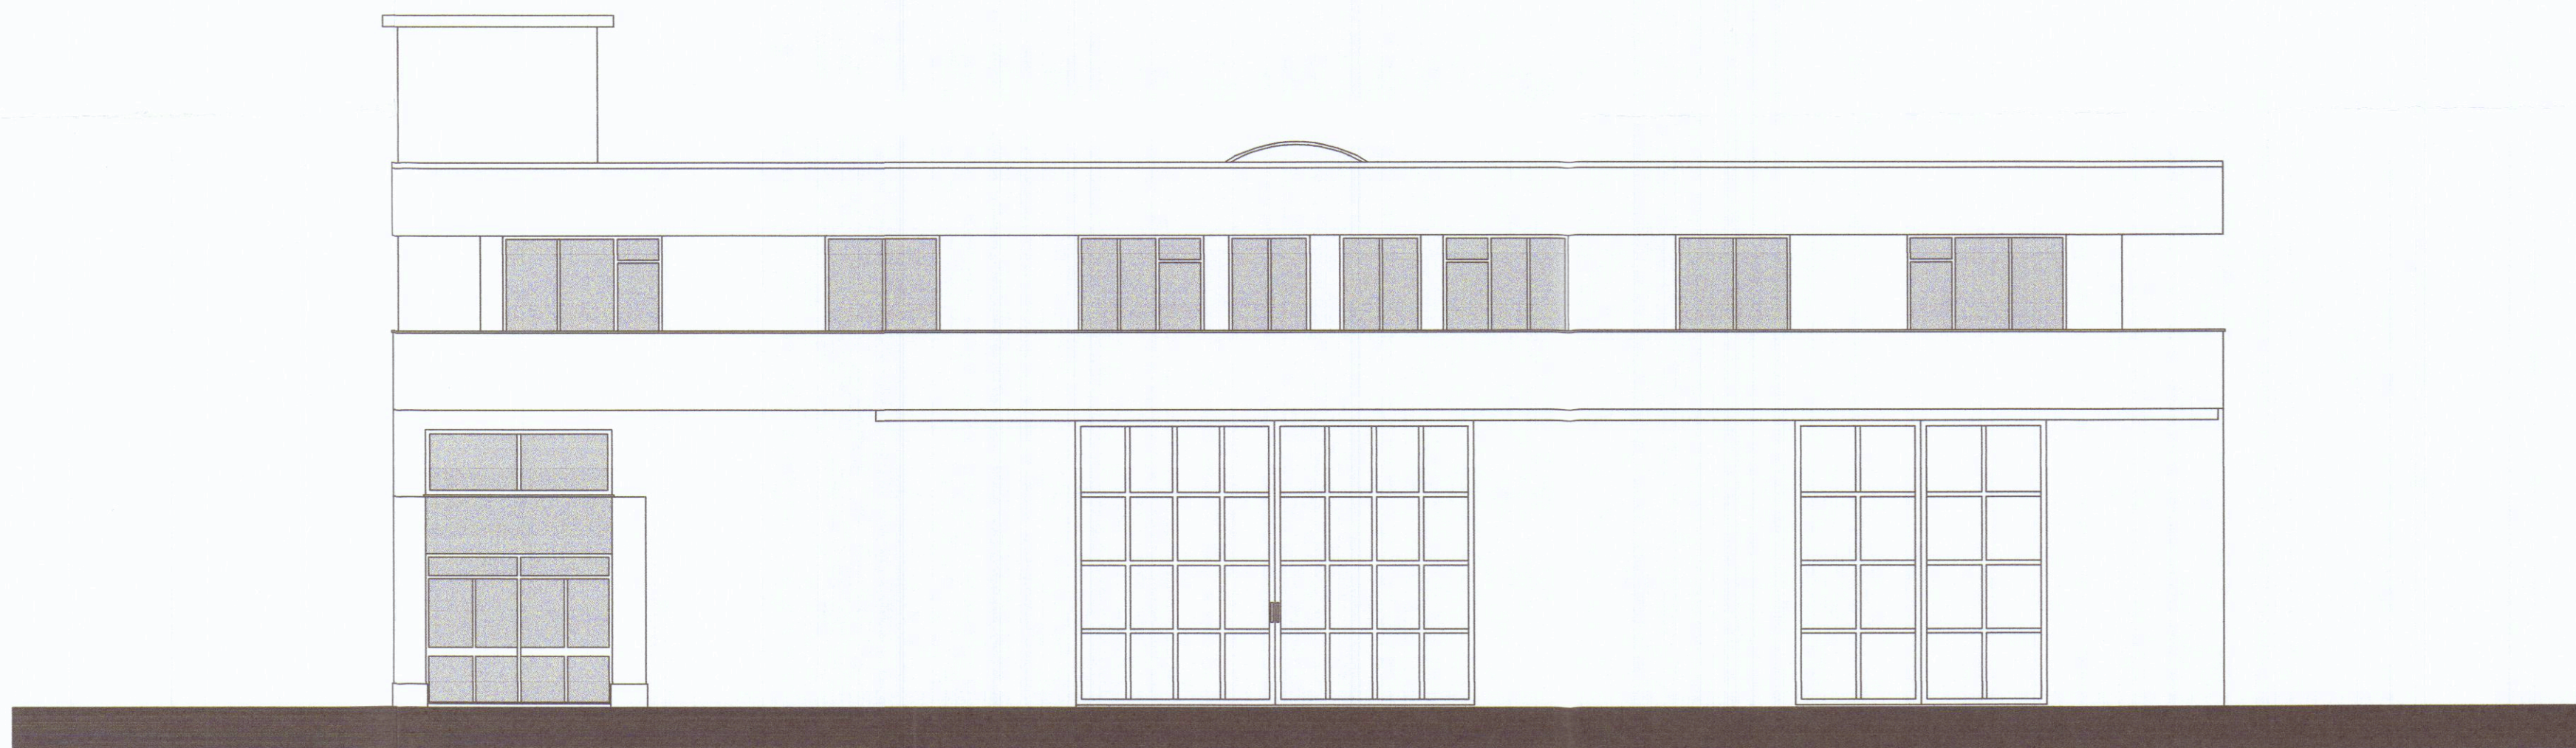


Prospetto Ovest

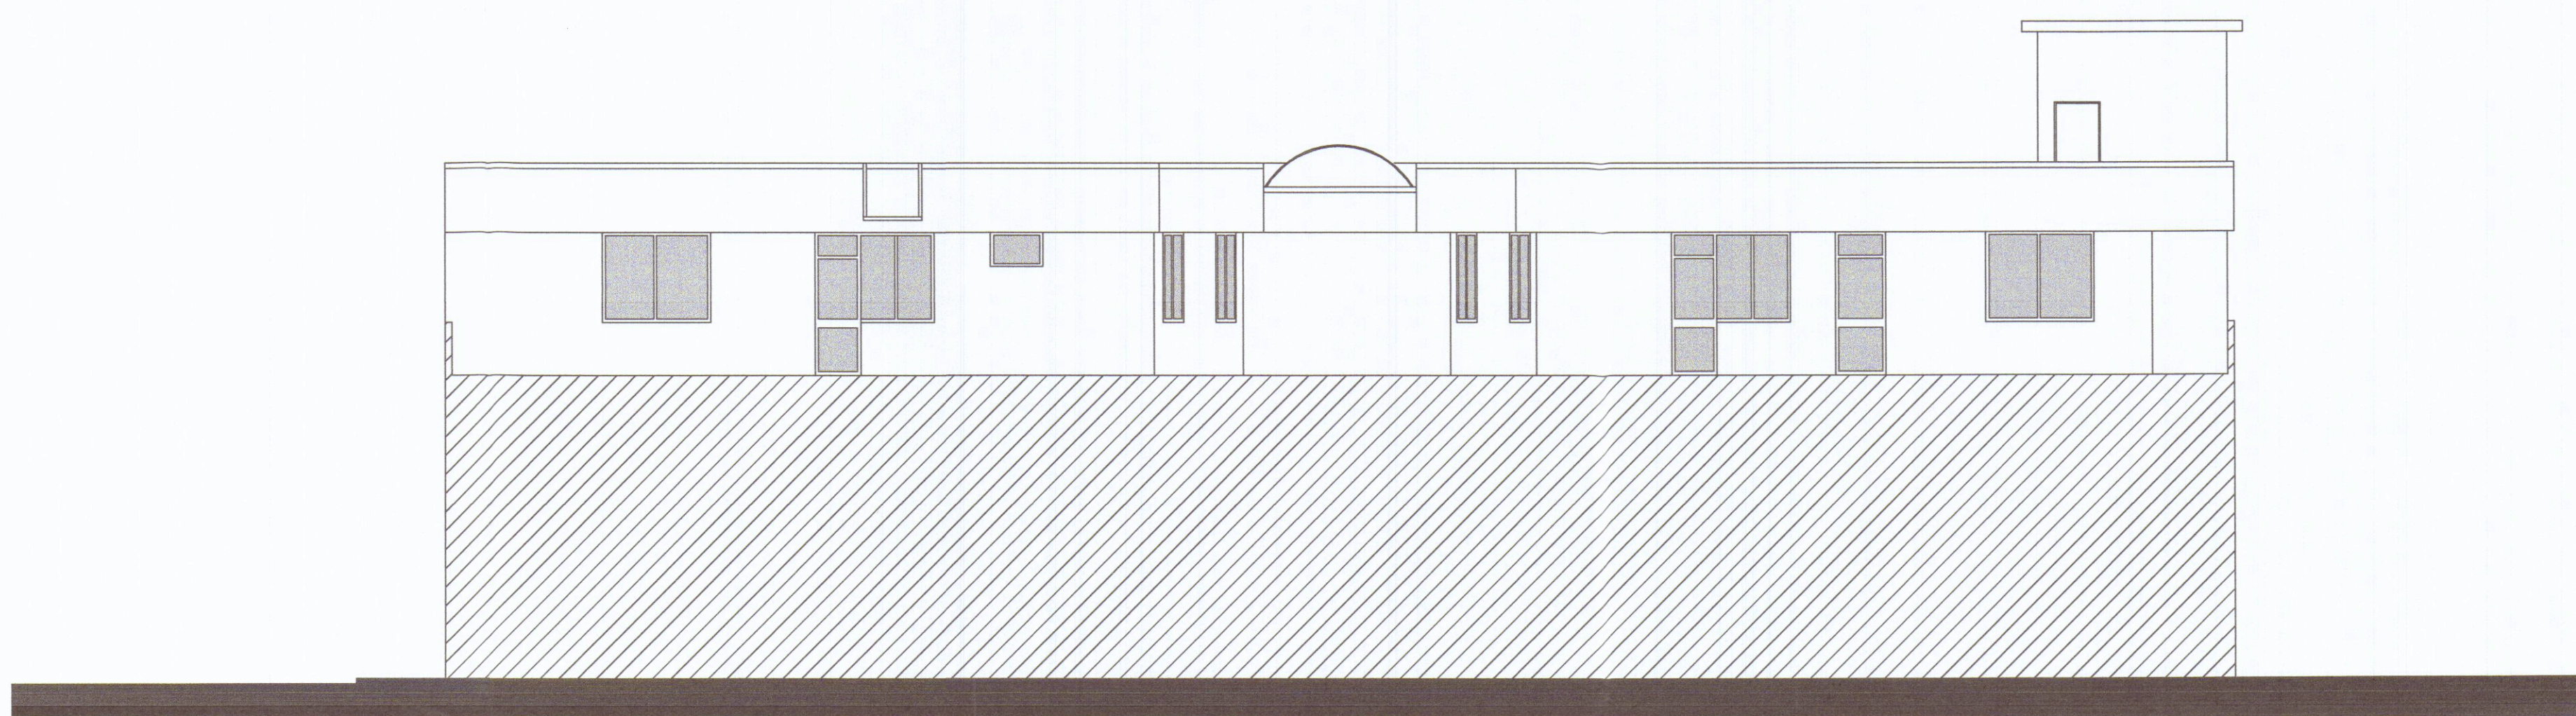

Prospetto Est

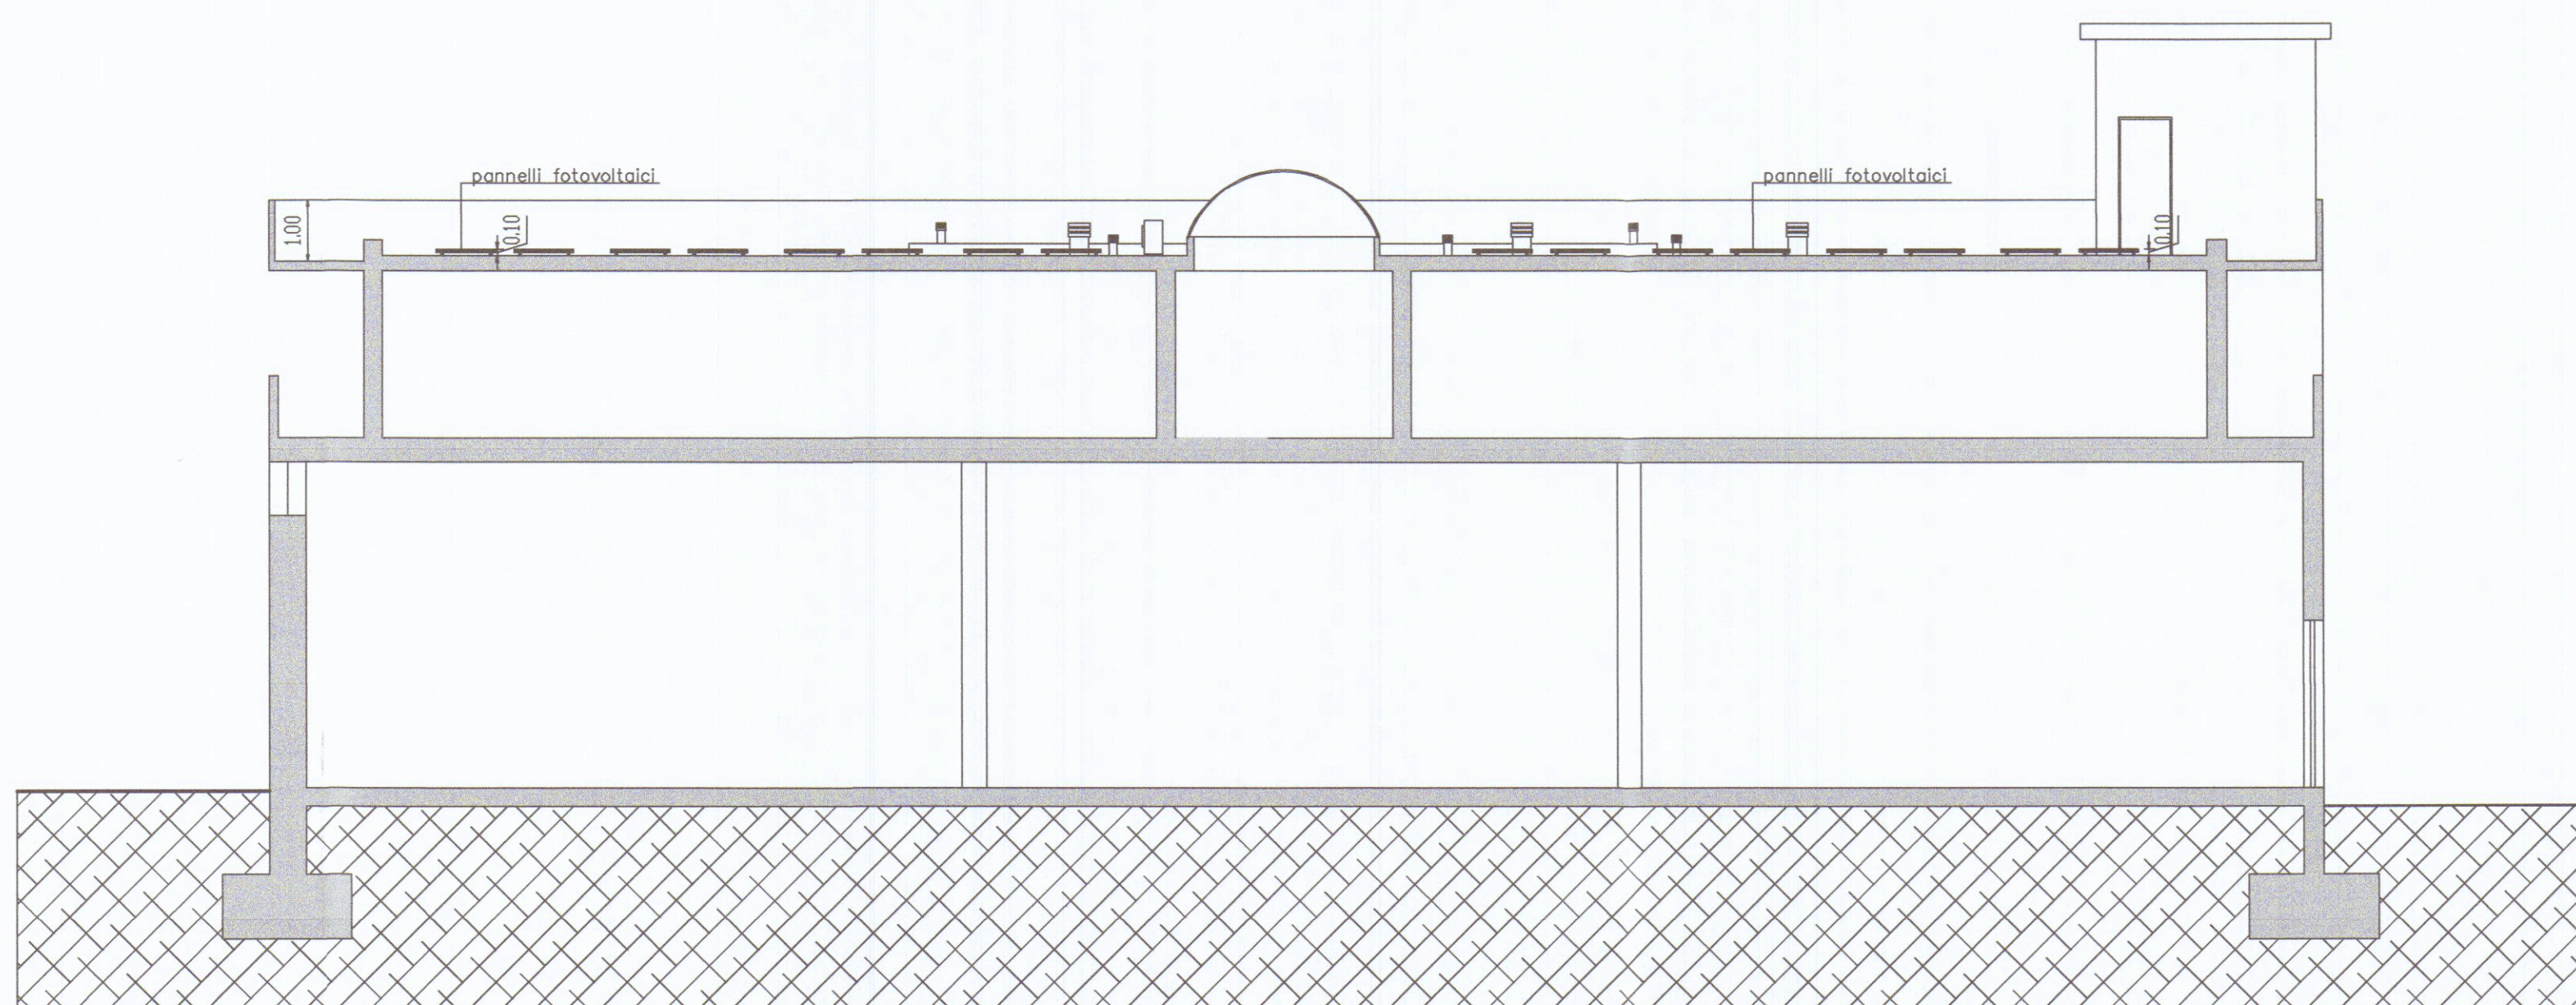

Sezione A - A

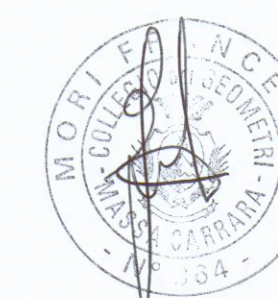

Geom. Francesco Mori - STUDIO TECNICO - 54033 M. di Carrara Via Savonarola 15 Tel. 0585/780640 - e-mail : studiomori@g.mail.com		
PORTO DI CARRARA HOLDING SPA		TAVOLA:
STATO di PROGETTO		
REALIZZAZIONE IMPIANTO FOTOVOLTAICO		ELABORATI:
Marina di Carrara - Via G. Savonarola n. 15		Prospetti
DIS. 07/10		Sezione
SENZA IL N.S. CONSENSO QUESTO DISEGNO NON SI PUO' RIPRODURRE NE' COMUNICARE.		SCALA:
		1:100
		1:100
		Data
		NOV. 2010