

3

14 SET. 1968 W

dott. arch. emilio nelli

Dott. EMILIO NELLI
ARCHITETTO

Emilio Nelli


4

progetto di villini da costruire sul
terreno Menconi-Schiaffino in loca-
lità Fossa Maestra, mappali 2807,
2808, 2810, 2813 di complessivi mq.
12.680; eseguito per incarico del
Prof. Lorenzo Schiaffino.


fabbricato: **E** rapporto: 1/50

APPROVATO
22 MAR. 1969

Approvato dal Sindaco alle condizioni
indicate nel permesso di costruzione
N° 55 del 22 MAR. 1969
L'ING. CAPO

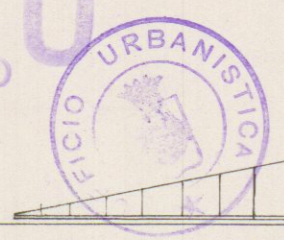


0.50
6.00

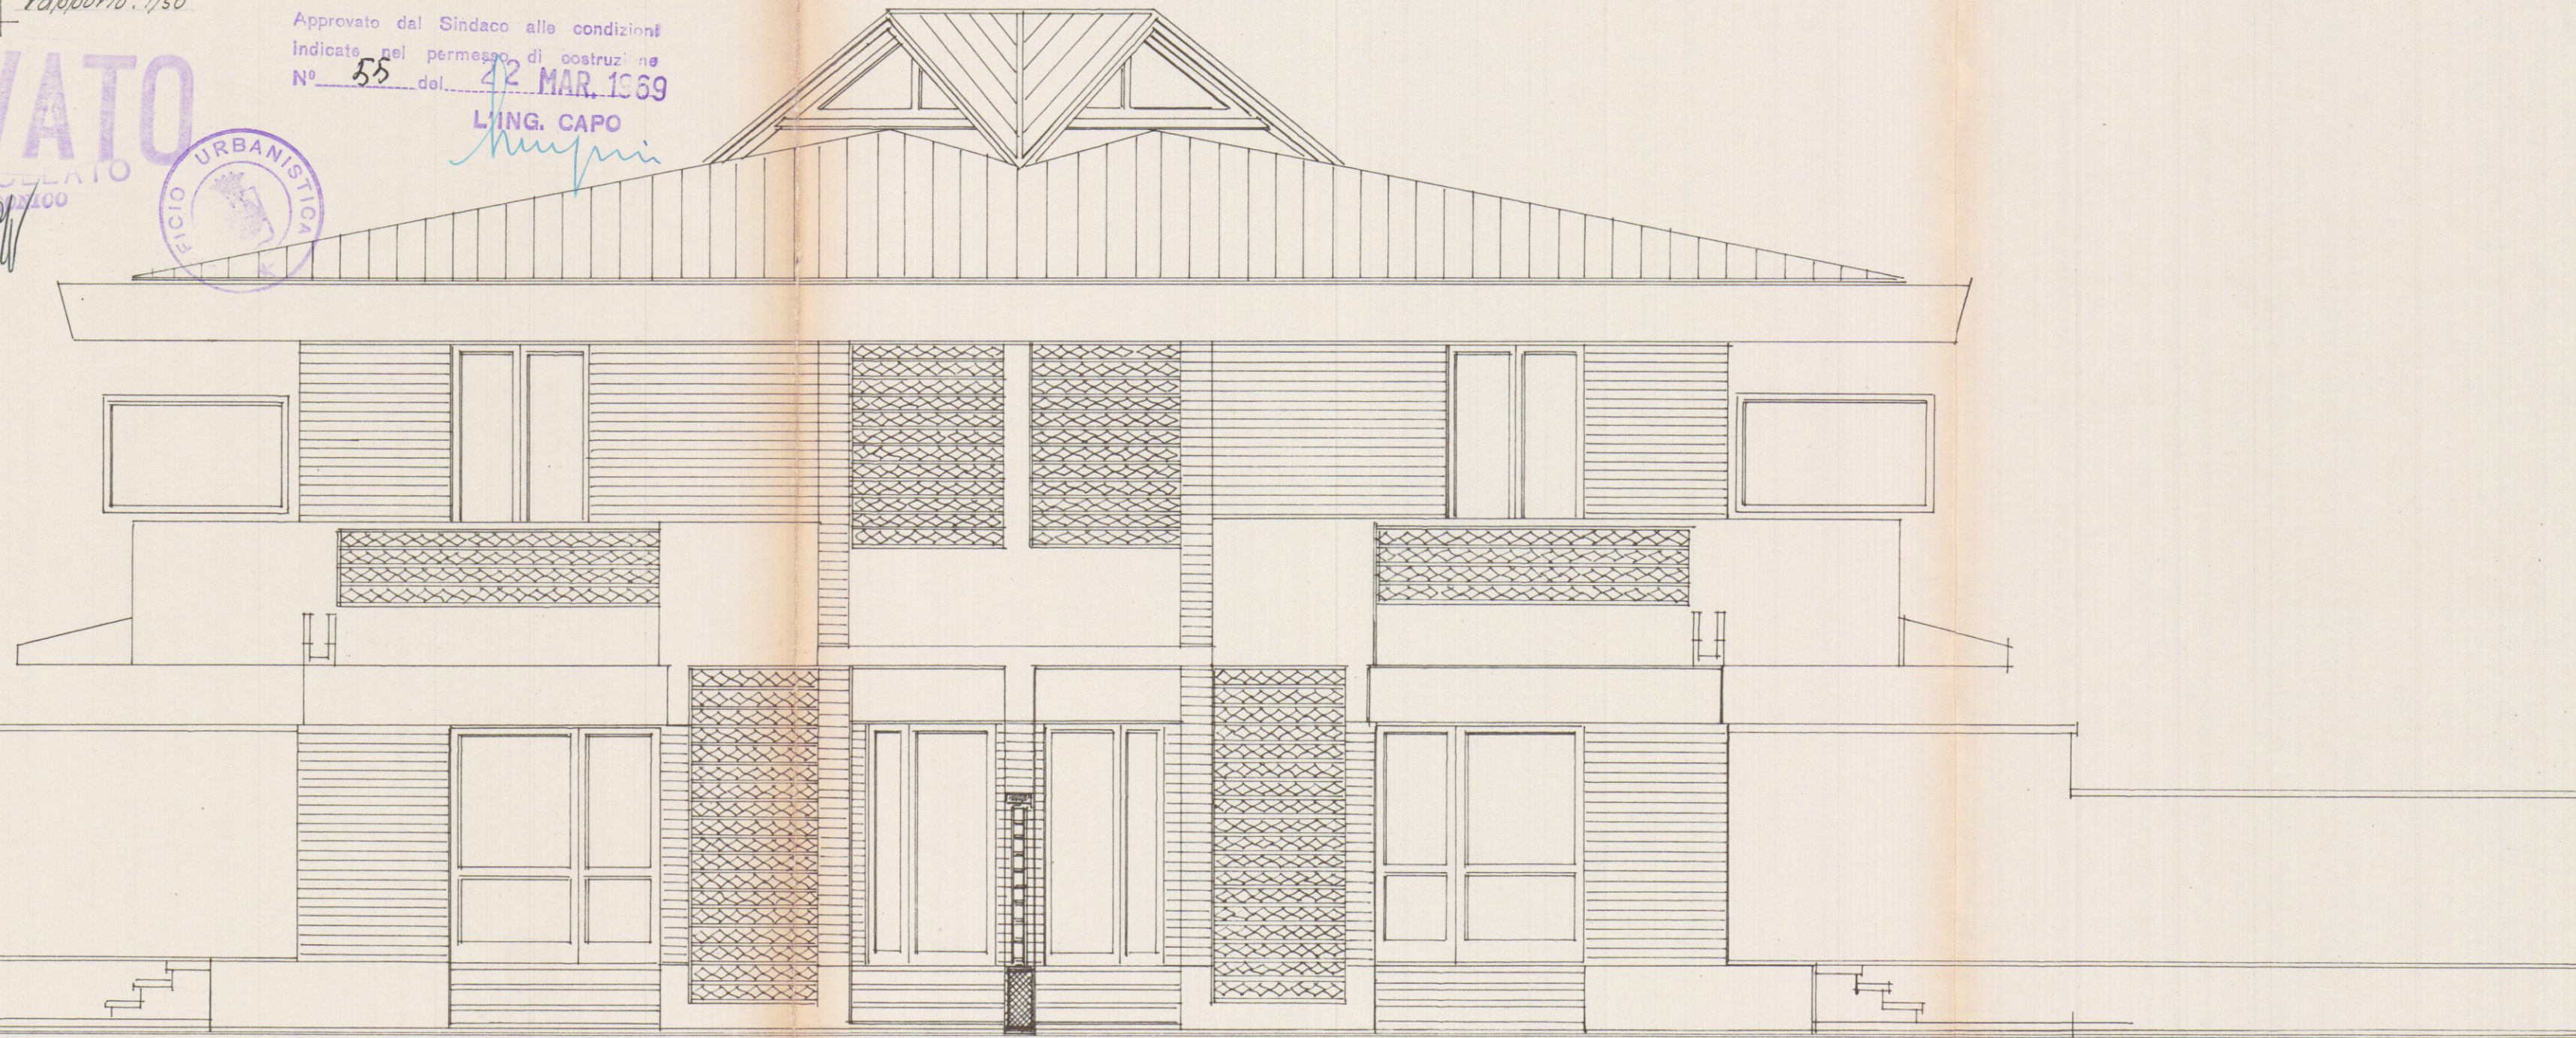

APPROVATO
IL SOPRINTENDENTE
17 GEN. 1969

prospetto est - prospetto ovest

0.50
6.00

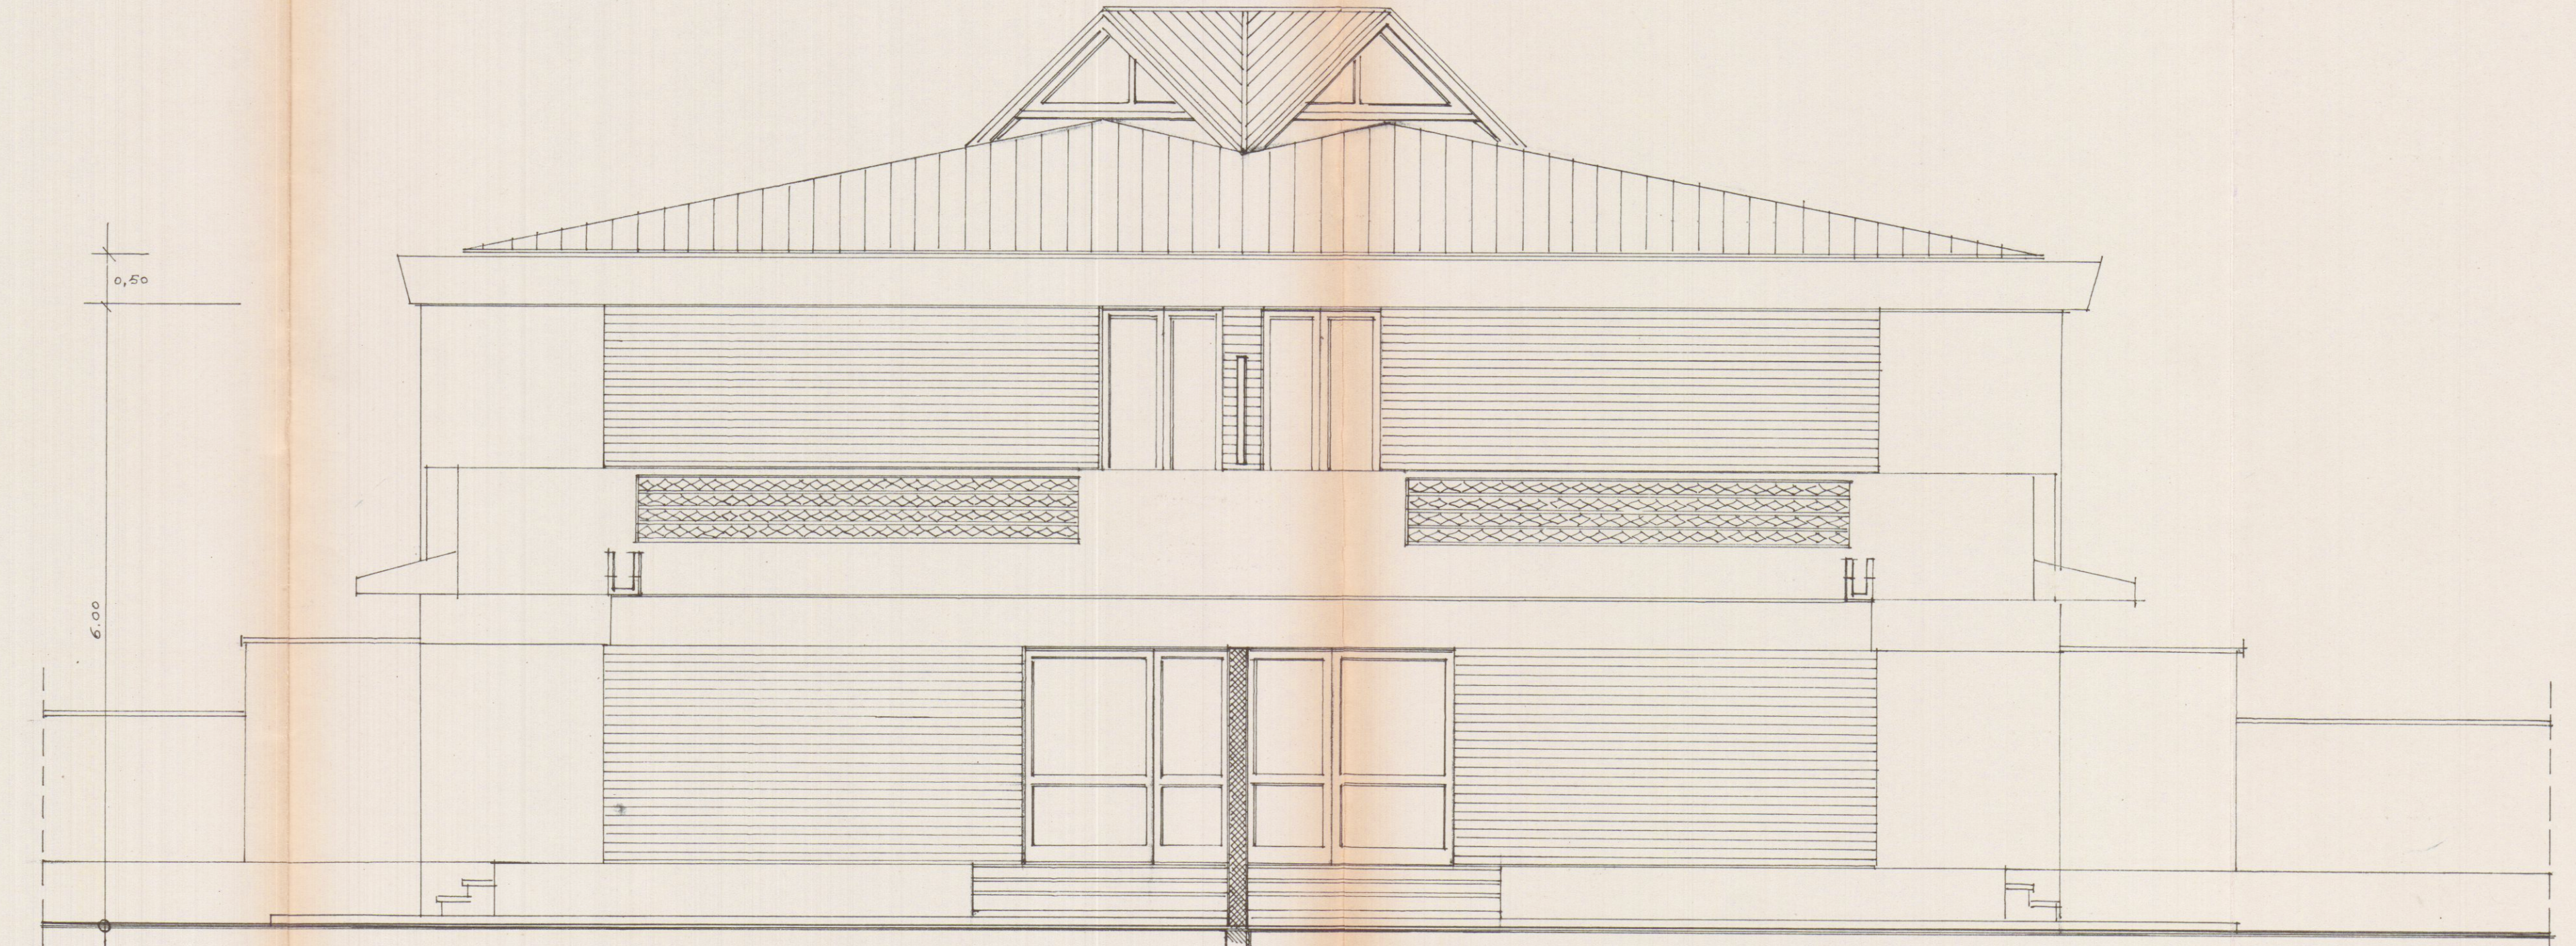

prospetto sud - prospetto nord