

Comune di Carrara

Oggetto : SEZIONI, PROSPETTI

Progetto : **RICHIESTA DI CONCESSIONE EDILIZIA**,
per ampliamento e adeguamento igienico-sanitario-funzionale,
modifiche interne e prospettive al fabbricato di civile abitazione ubicato
in Carrara loc. Convenale via Convenale civ. 9

Proprietà : Sig.re Bertelli Francesco


Tecnico : Geometra Antonio Meccheri

Scala: 1/50.
Data: 12/10/01.

Stato Sovrapposto

Demolizione

Nuova Costruzione

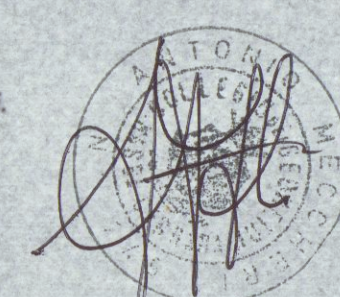

APPROVATO

COMUNE DI CARRARA

ASSETTO DEL TERRITORIO

Approvato dal Comune alle sessioni

Indirizzo nella Commissione edilizia


n° 1/2002 del 26/03/02

elaborato grafico Tav. 8/1, approvato


dal Nucleo Urbanistico del 26/03/02

Il Responsabile del Procedimento


(Marchio)

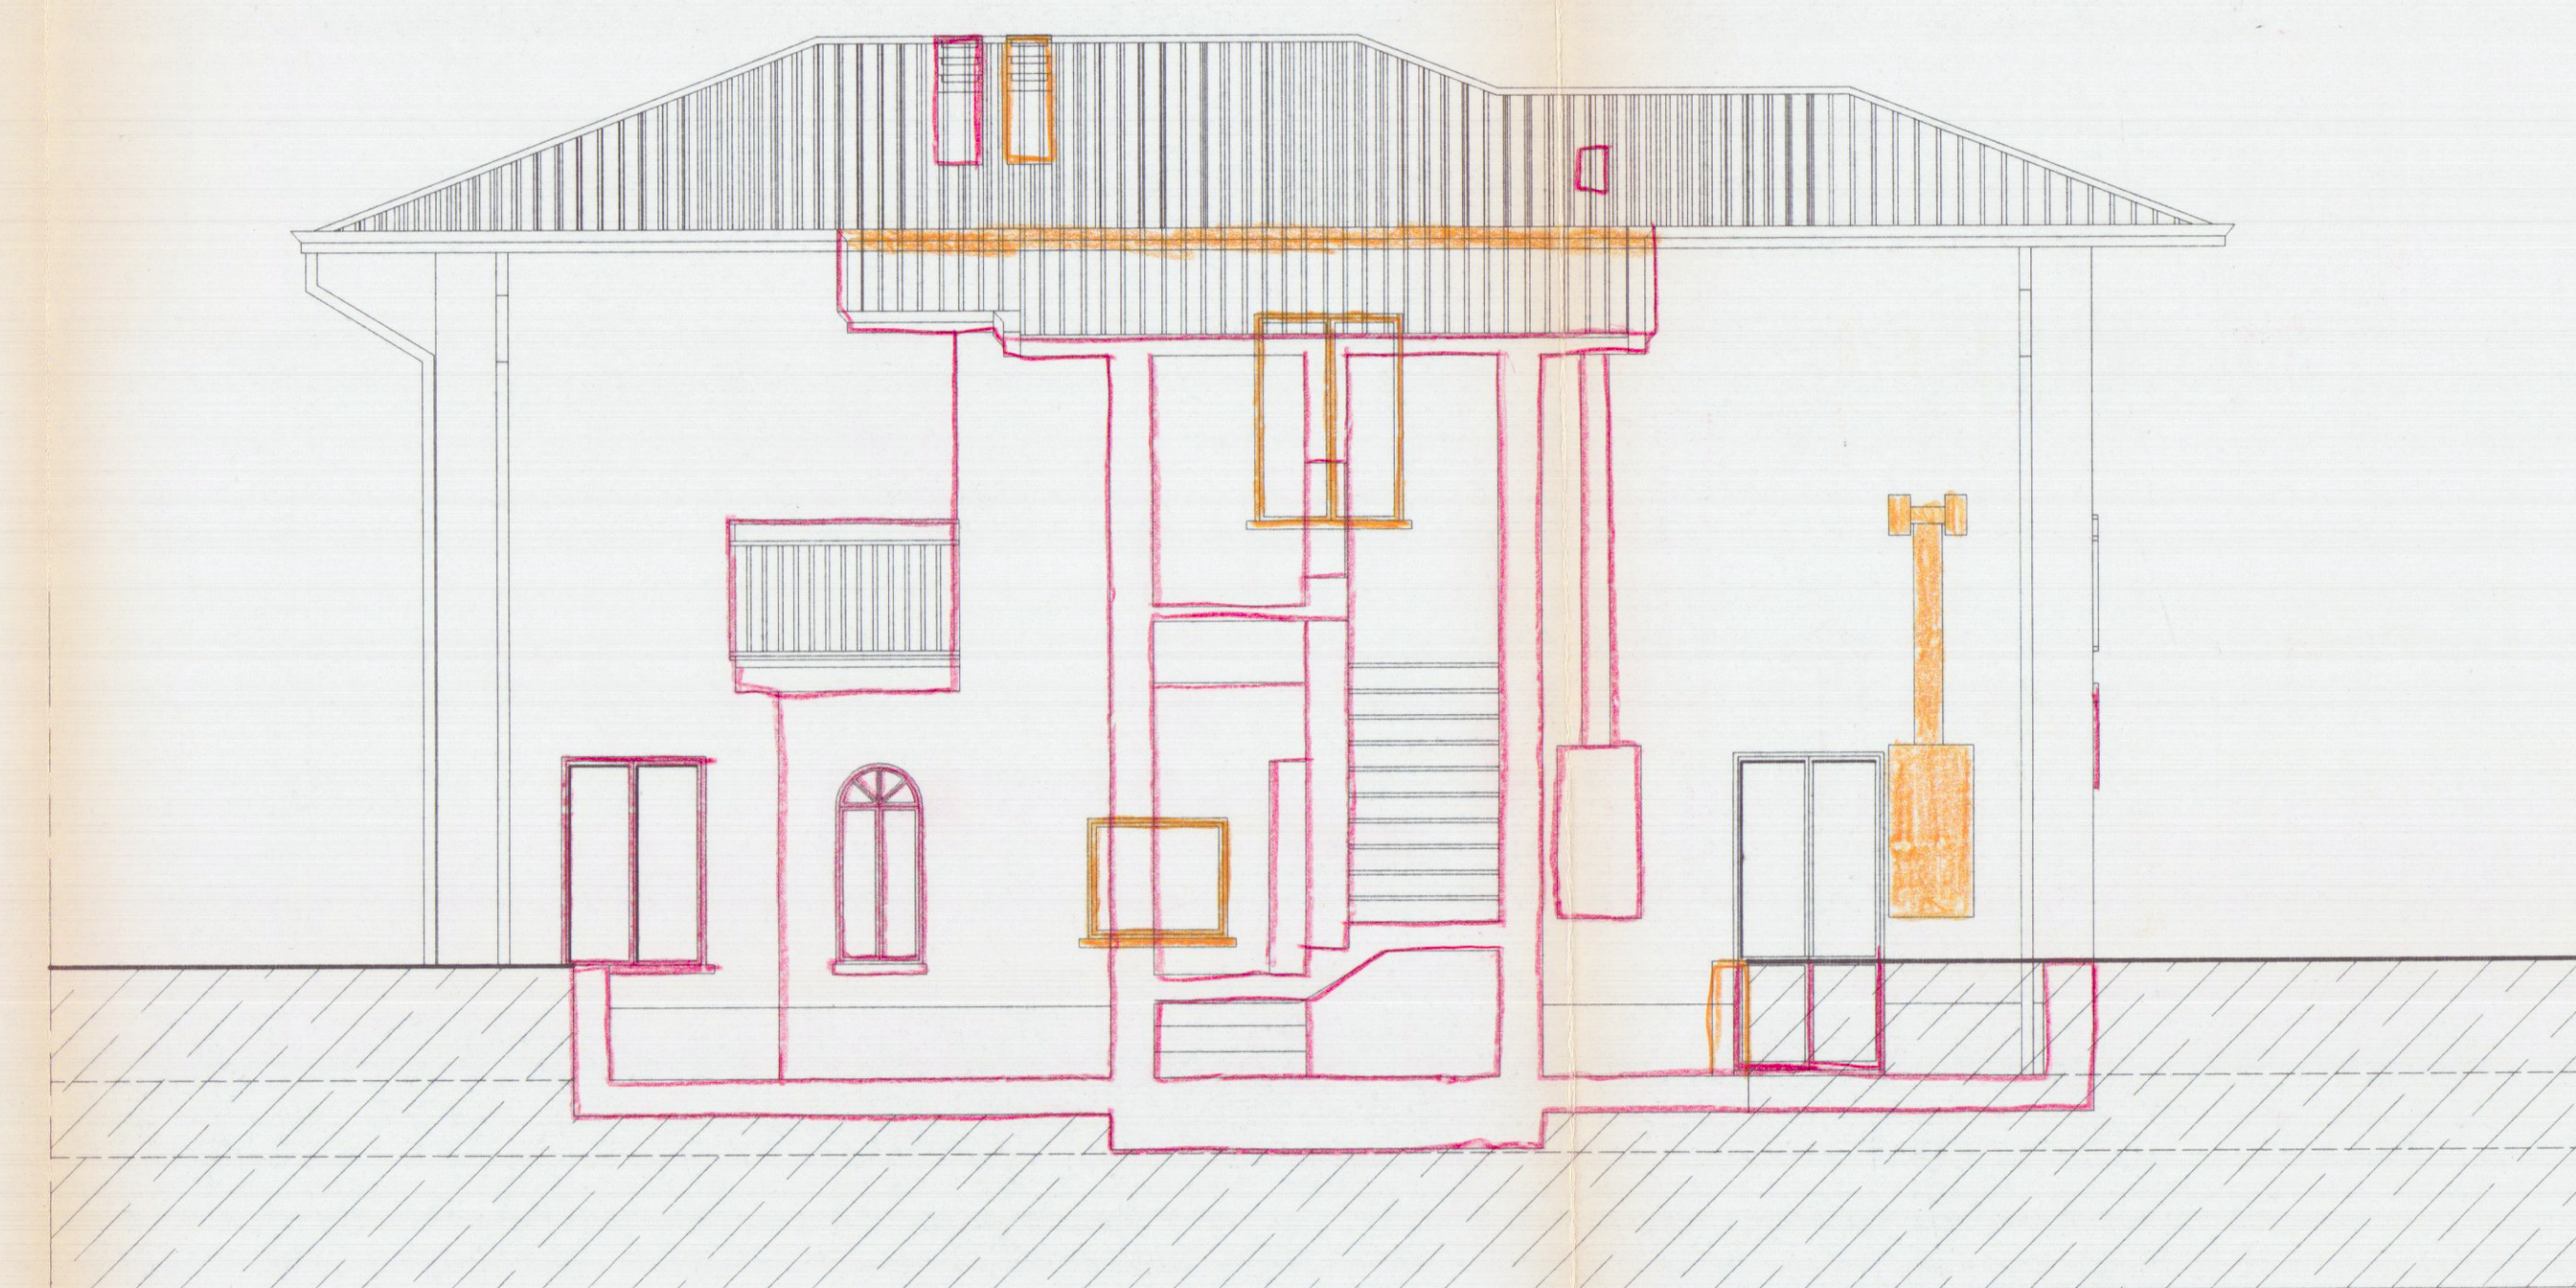

Sezione B:B

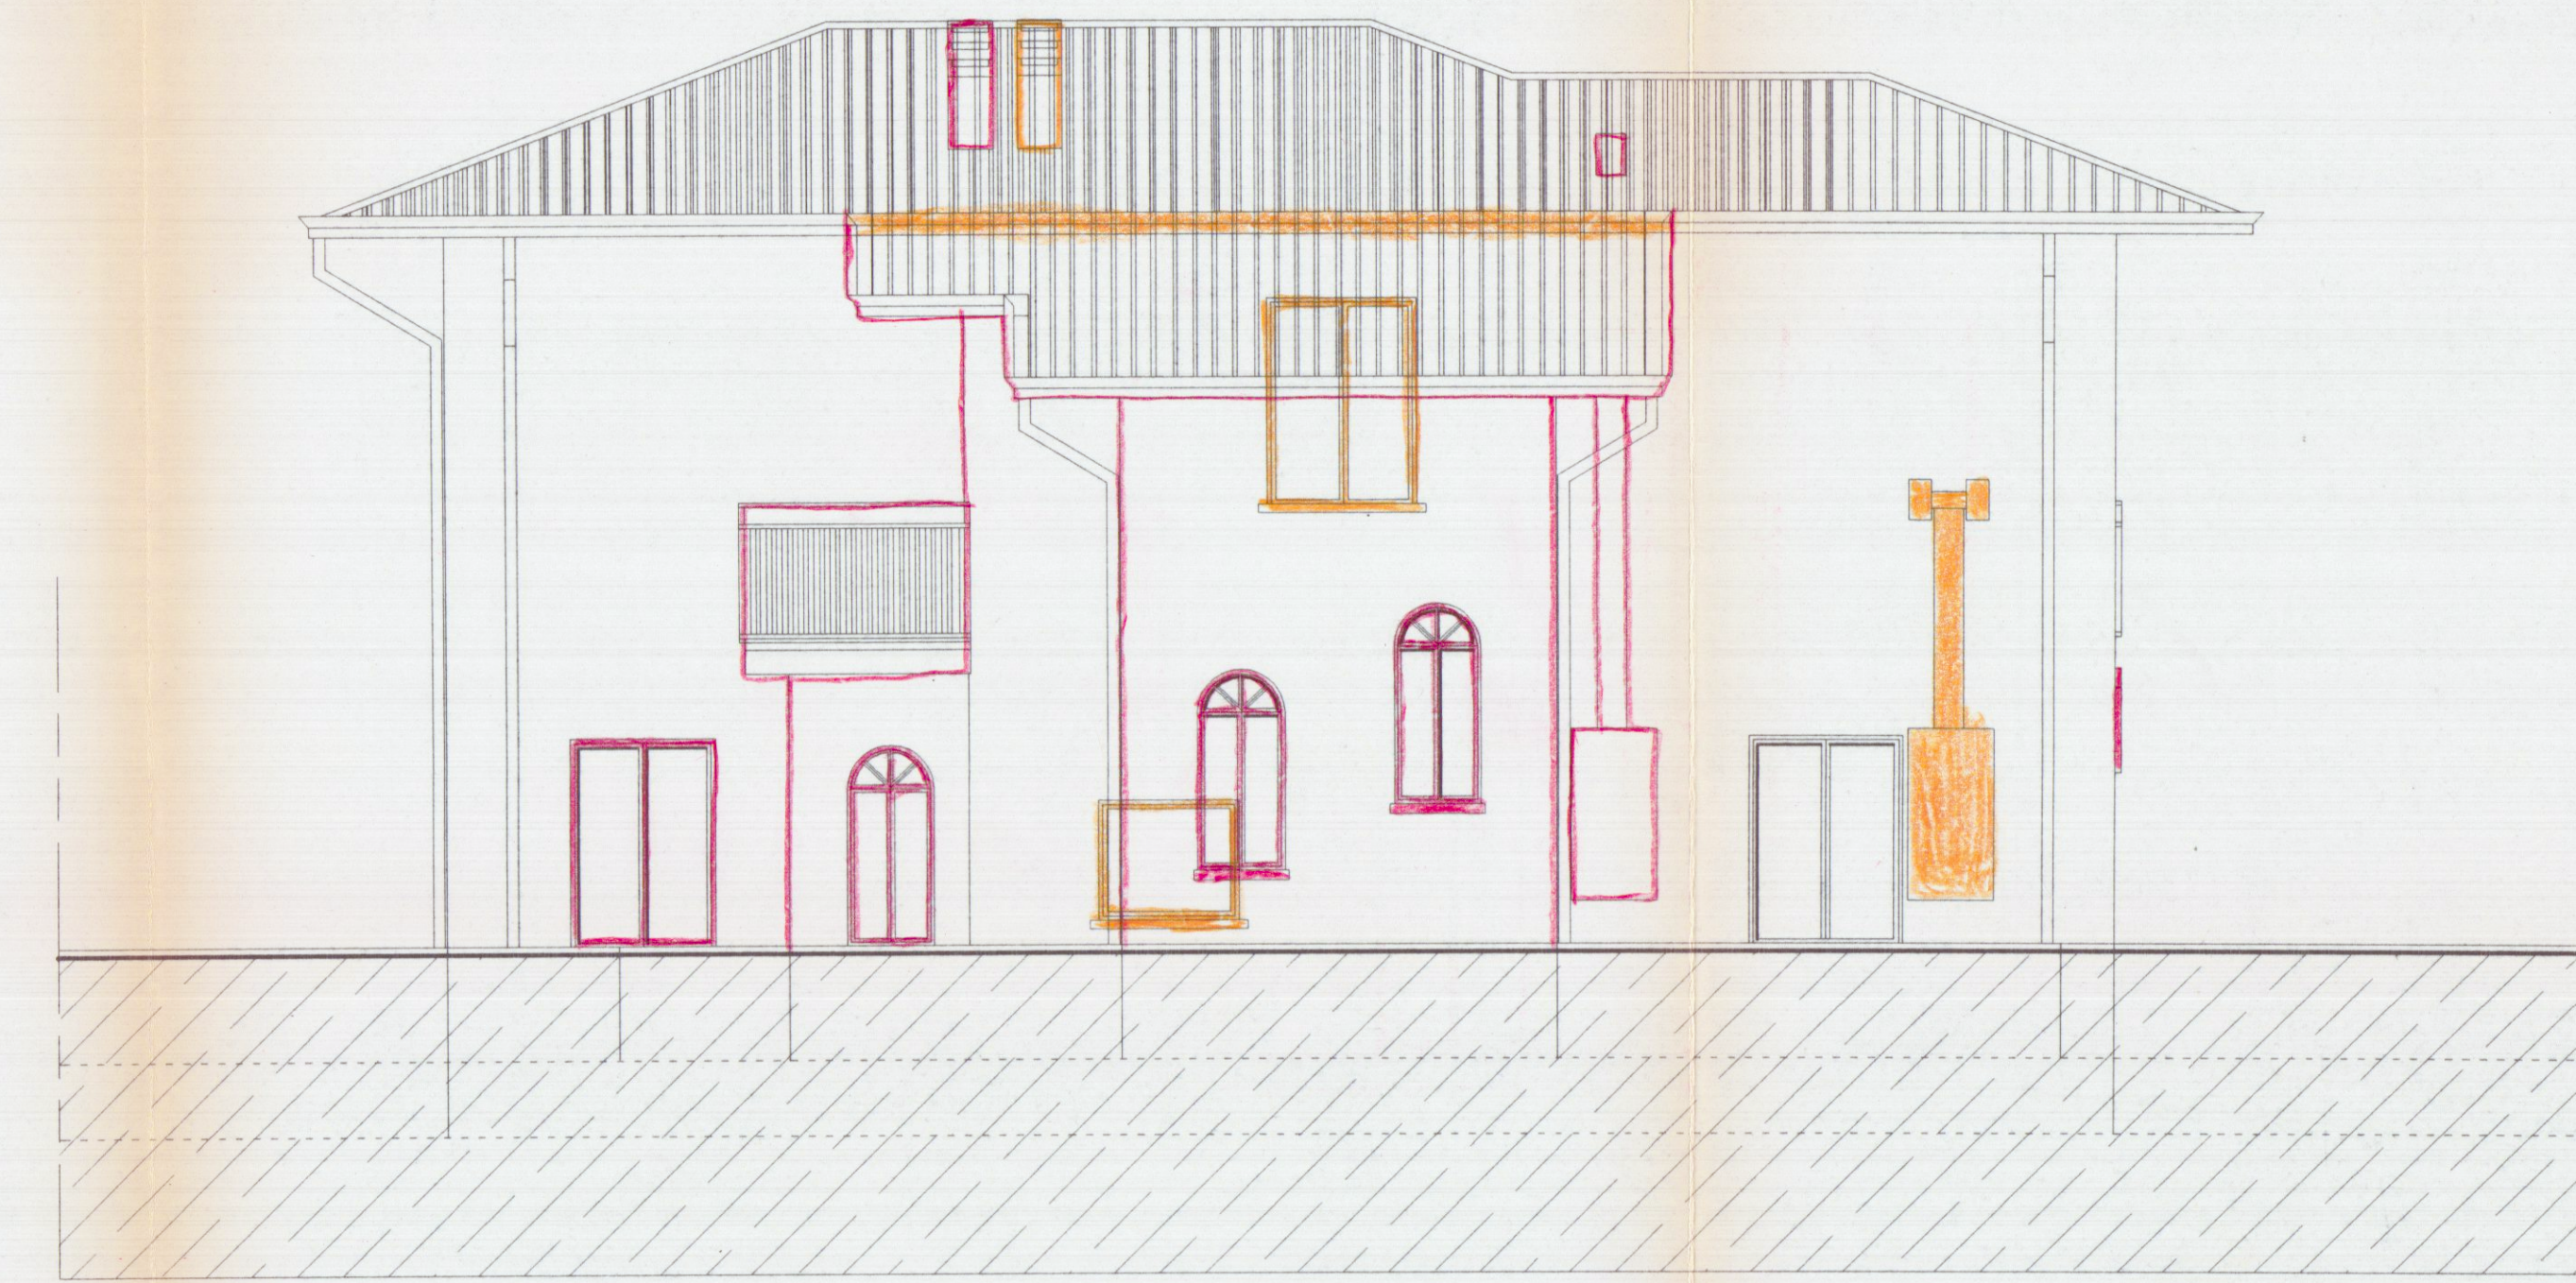


Prospecto Est

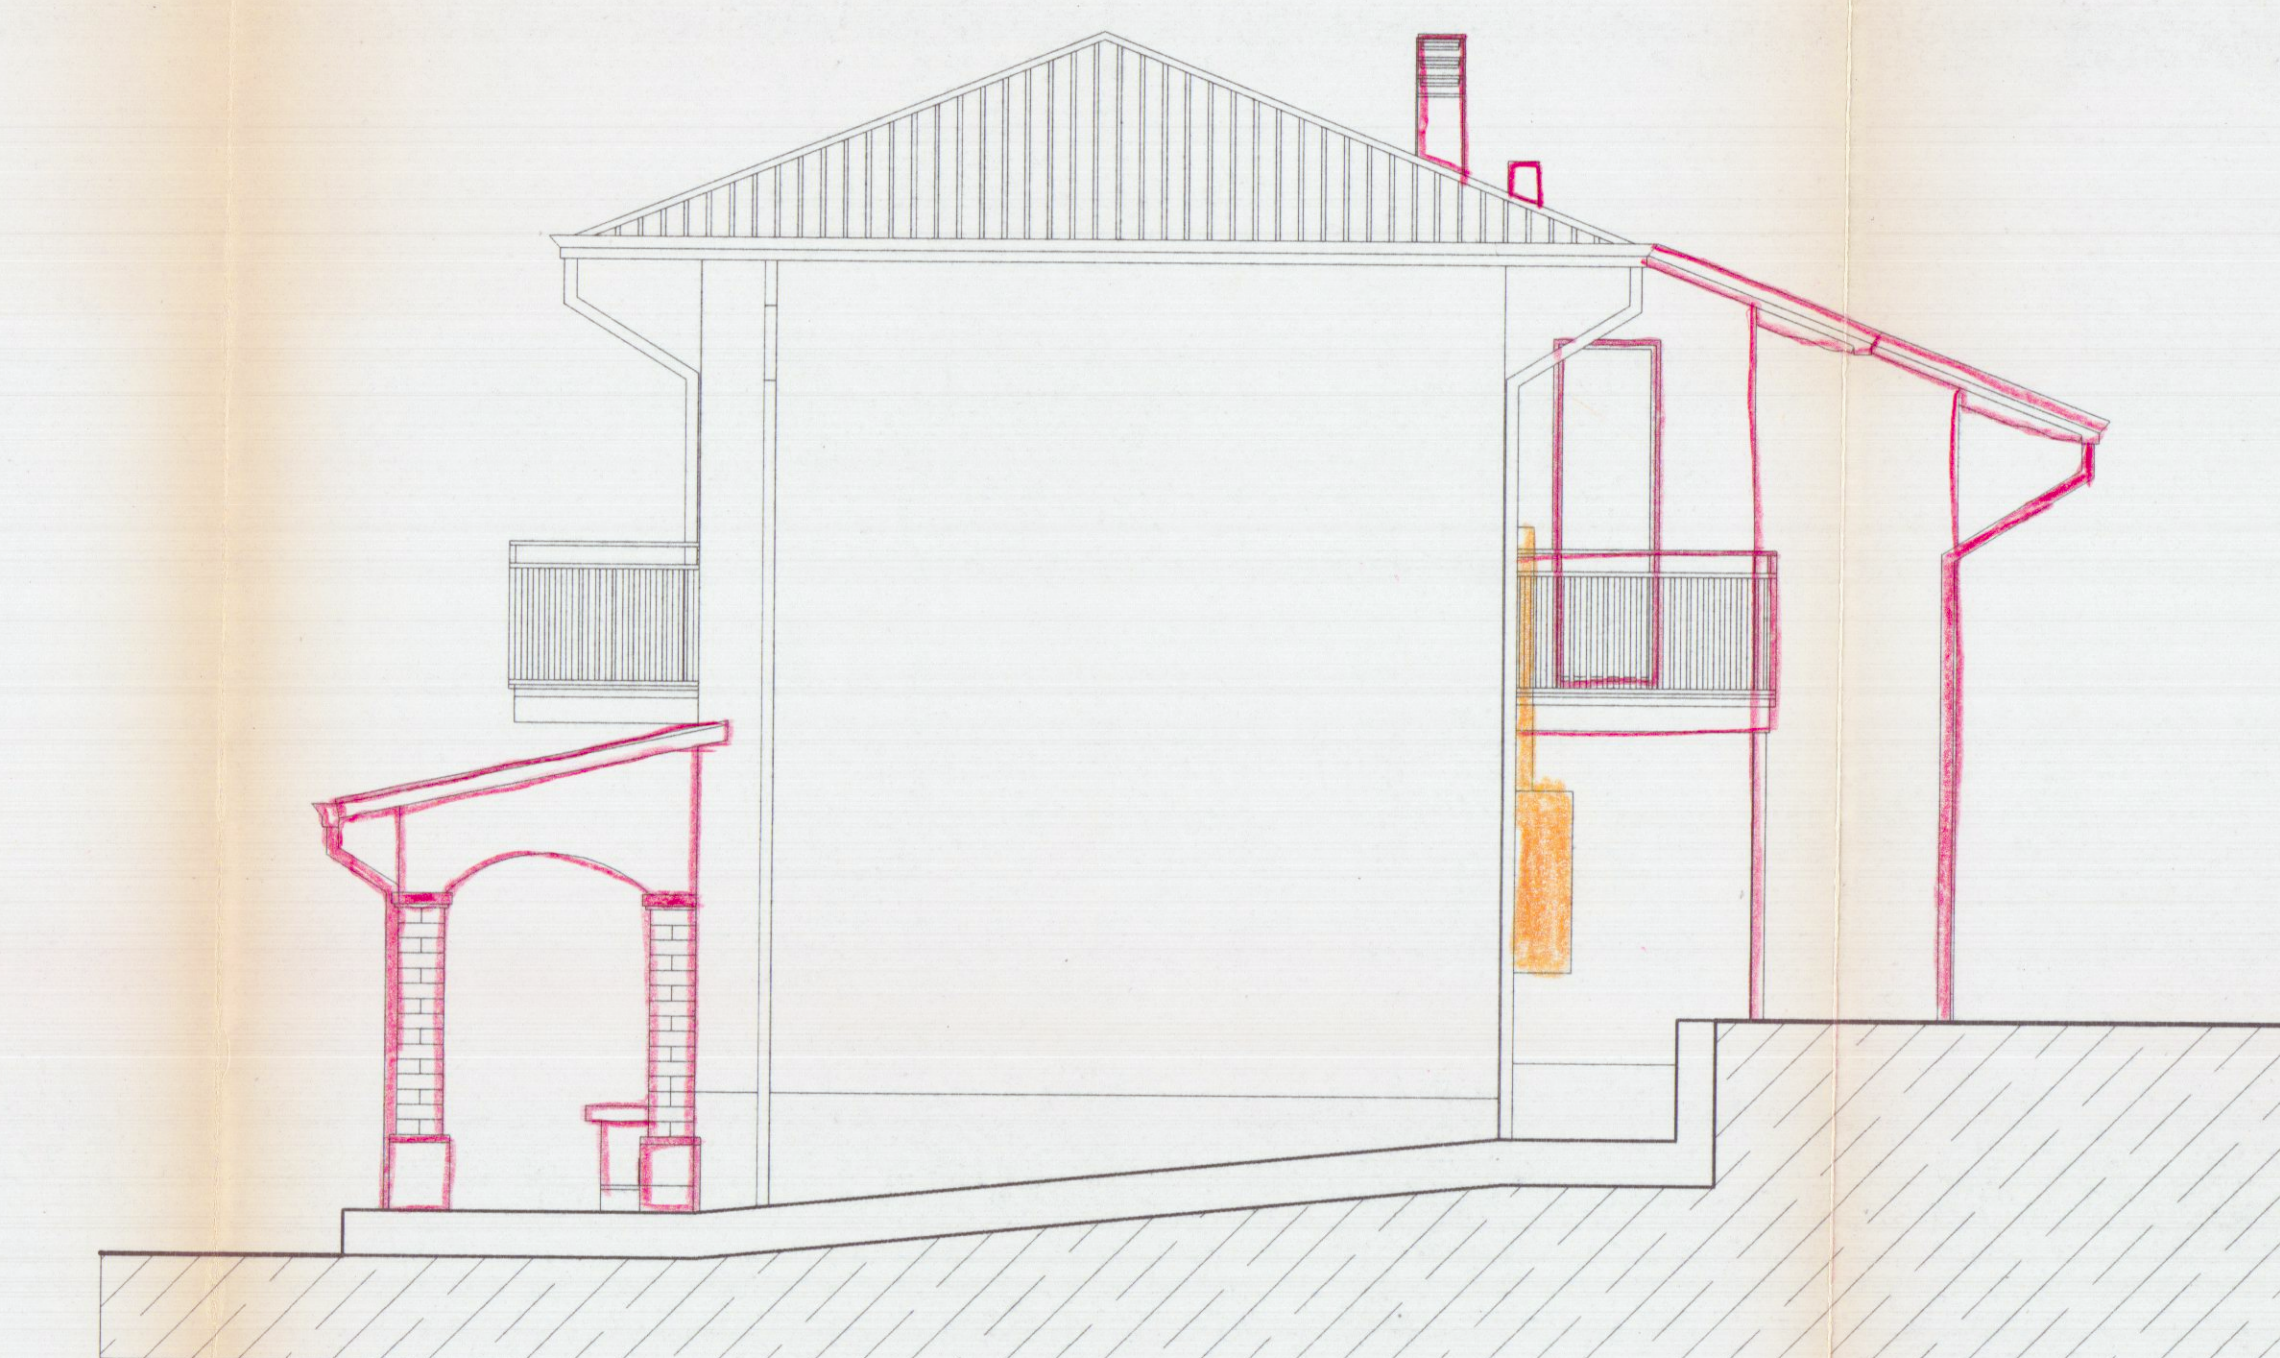


Prospecto Sud



Sezione A:A

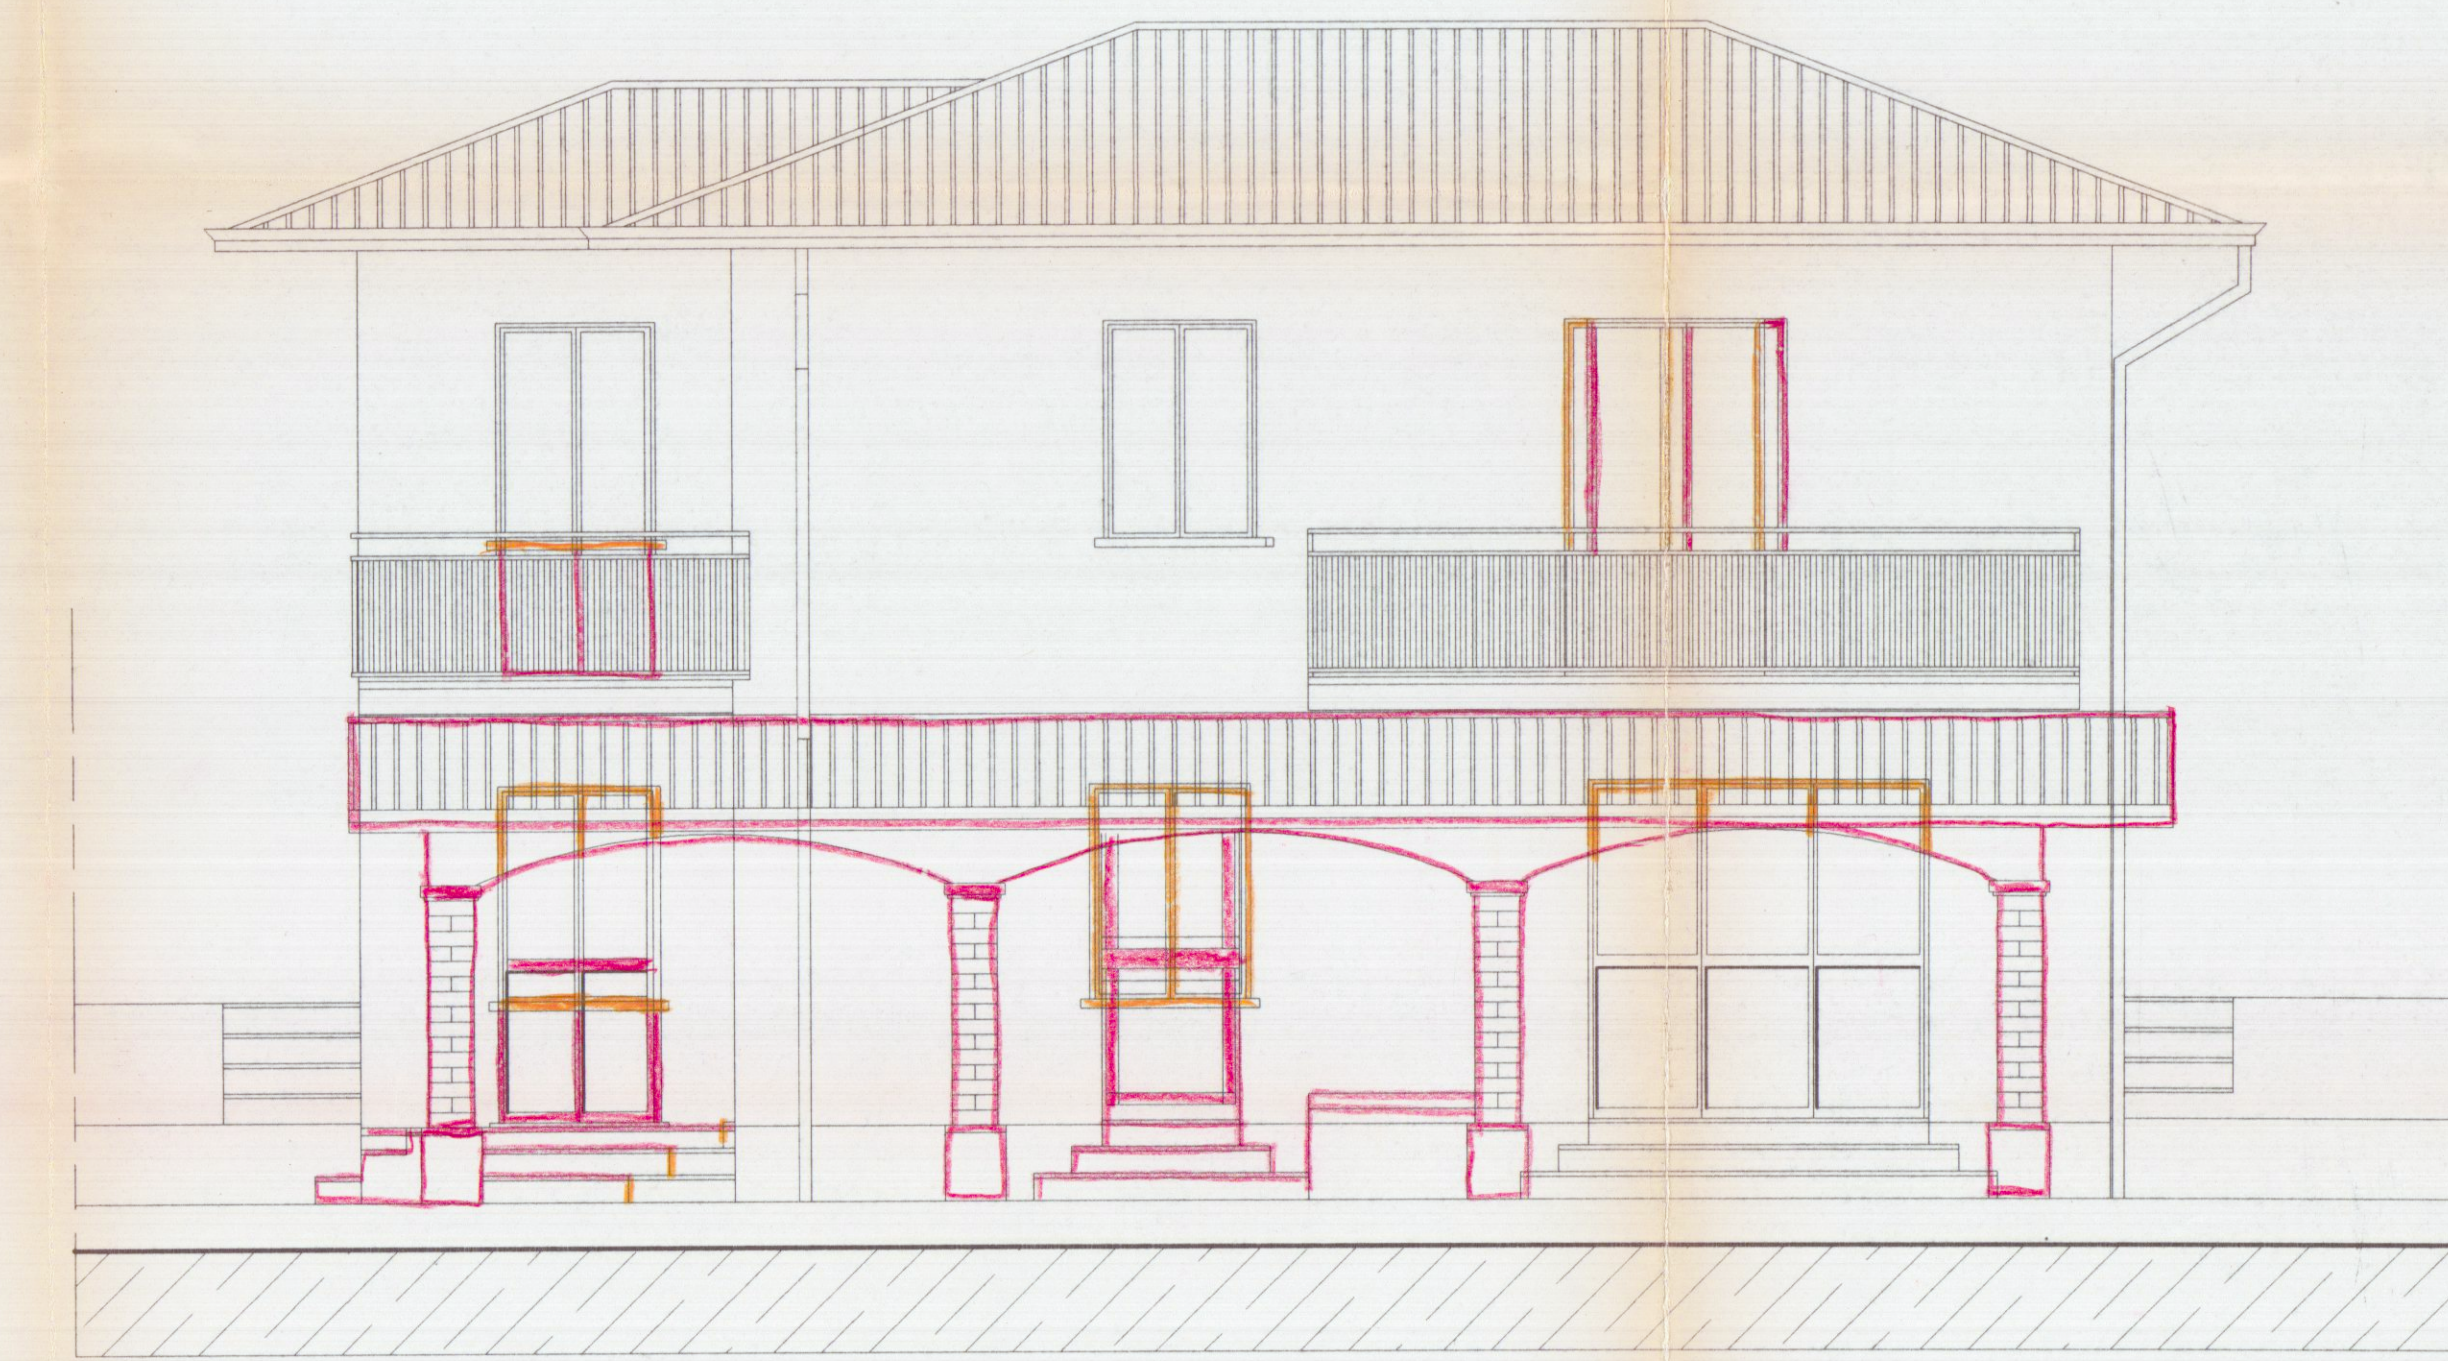

Prospecto Ovest

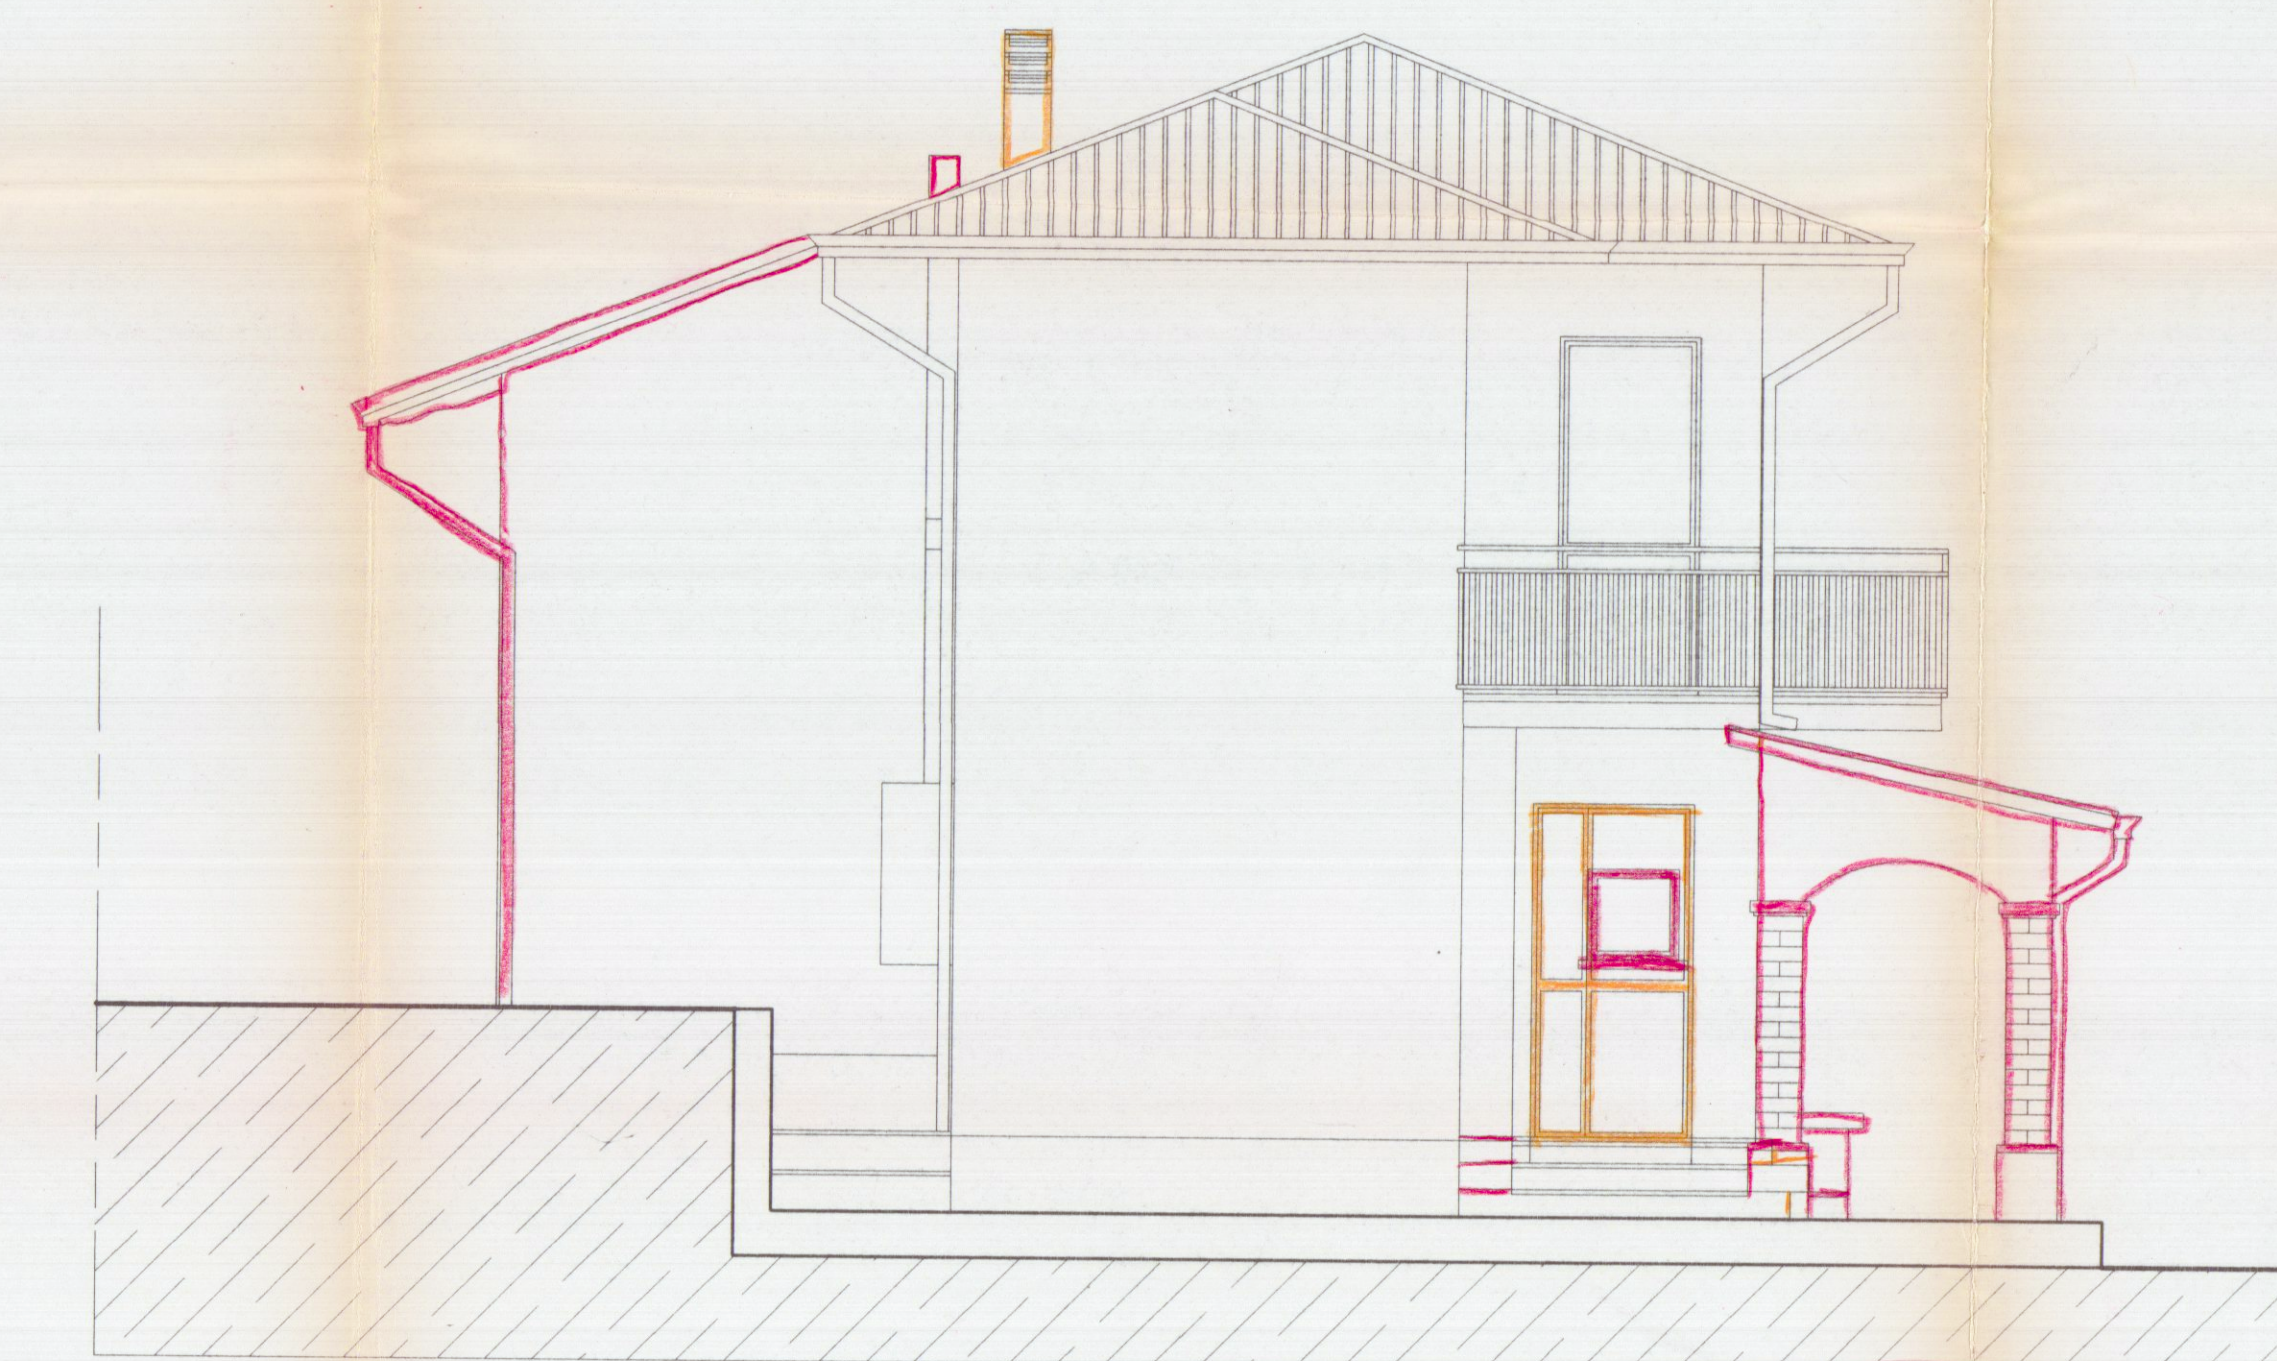

Prospecto Nord