

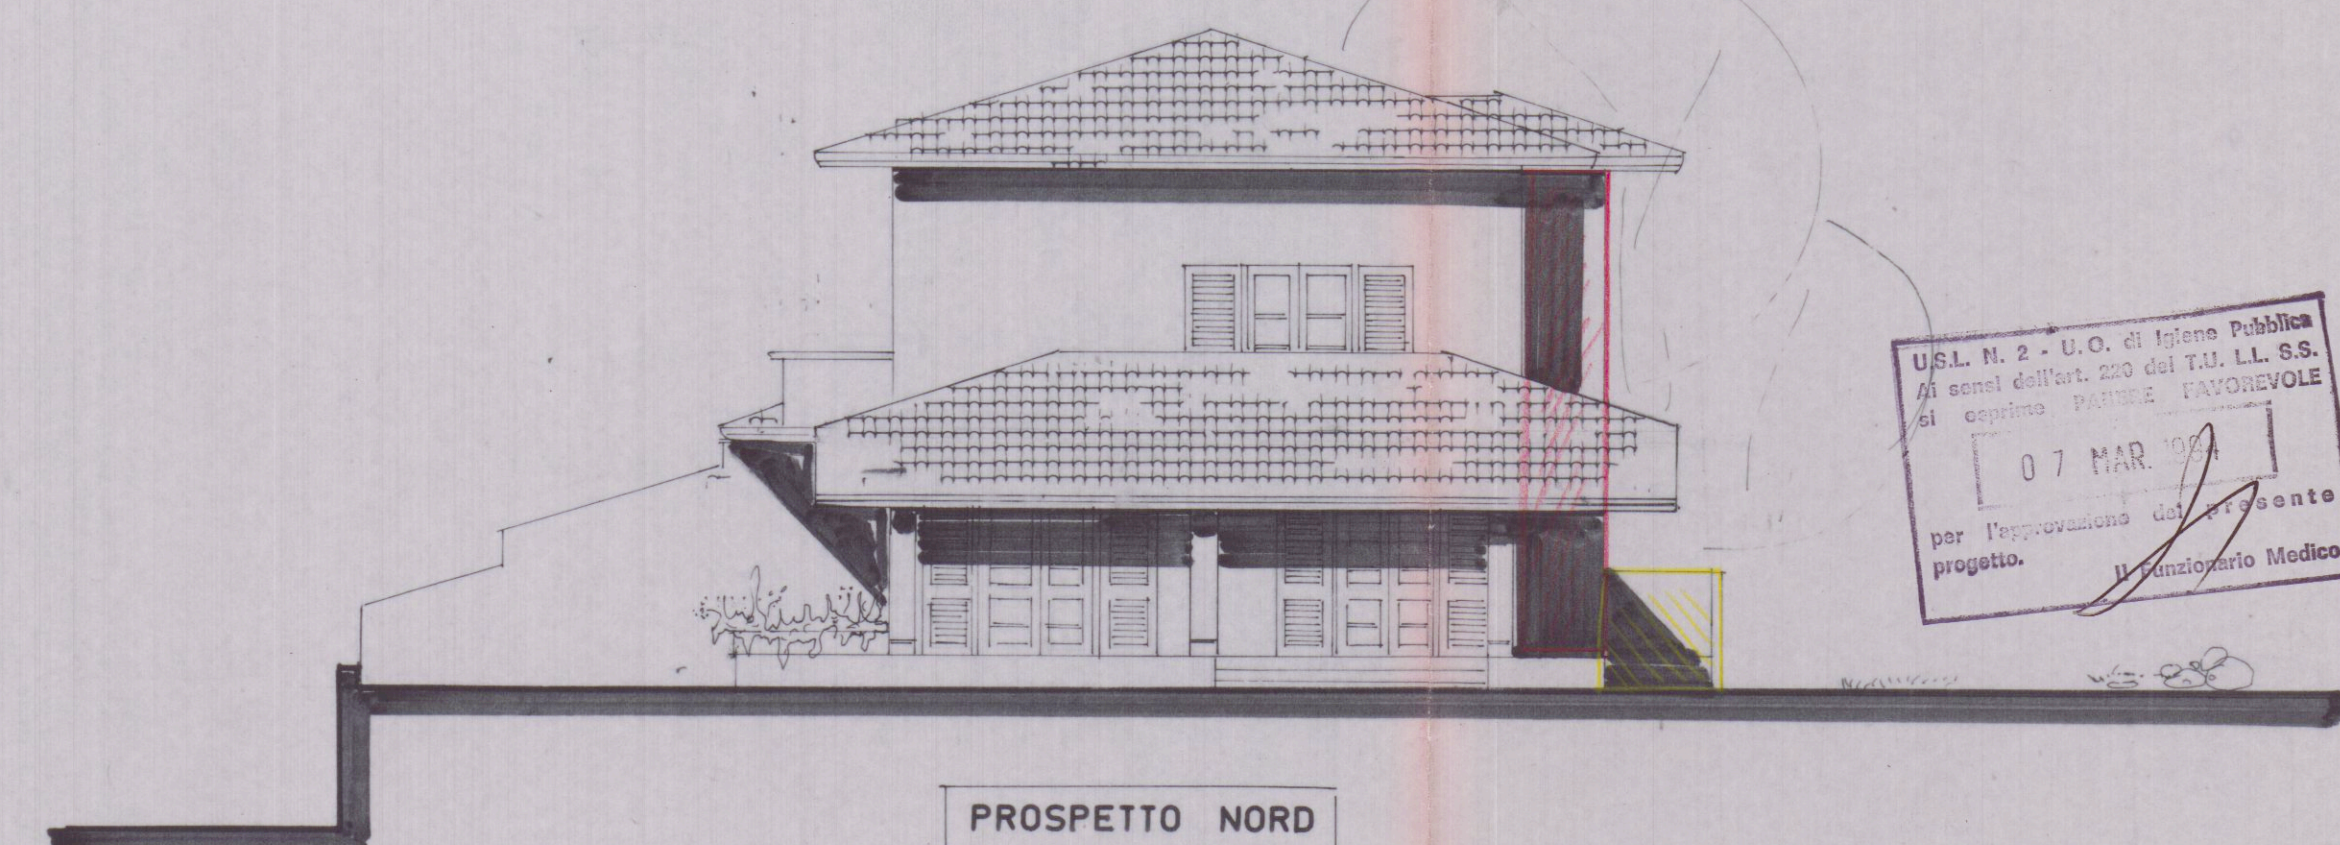
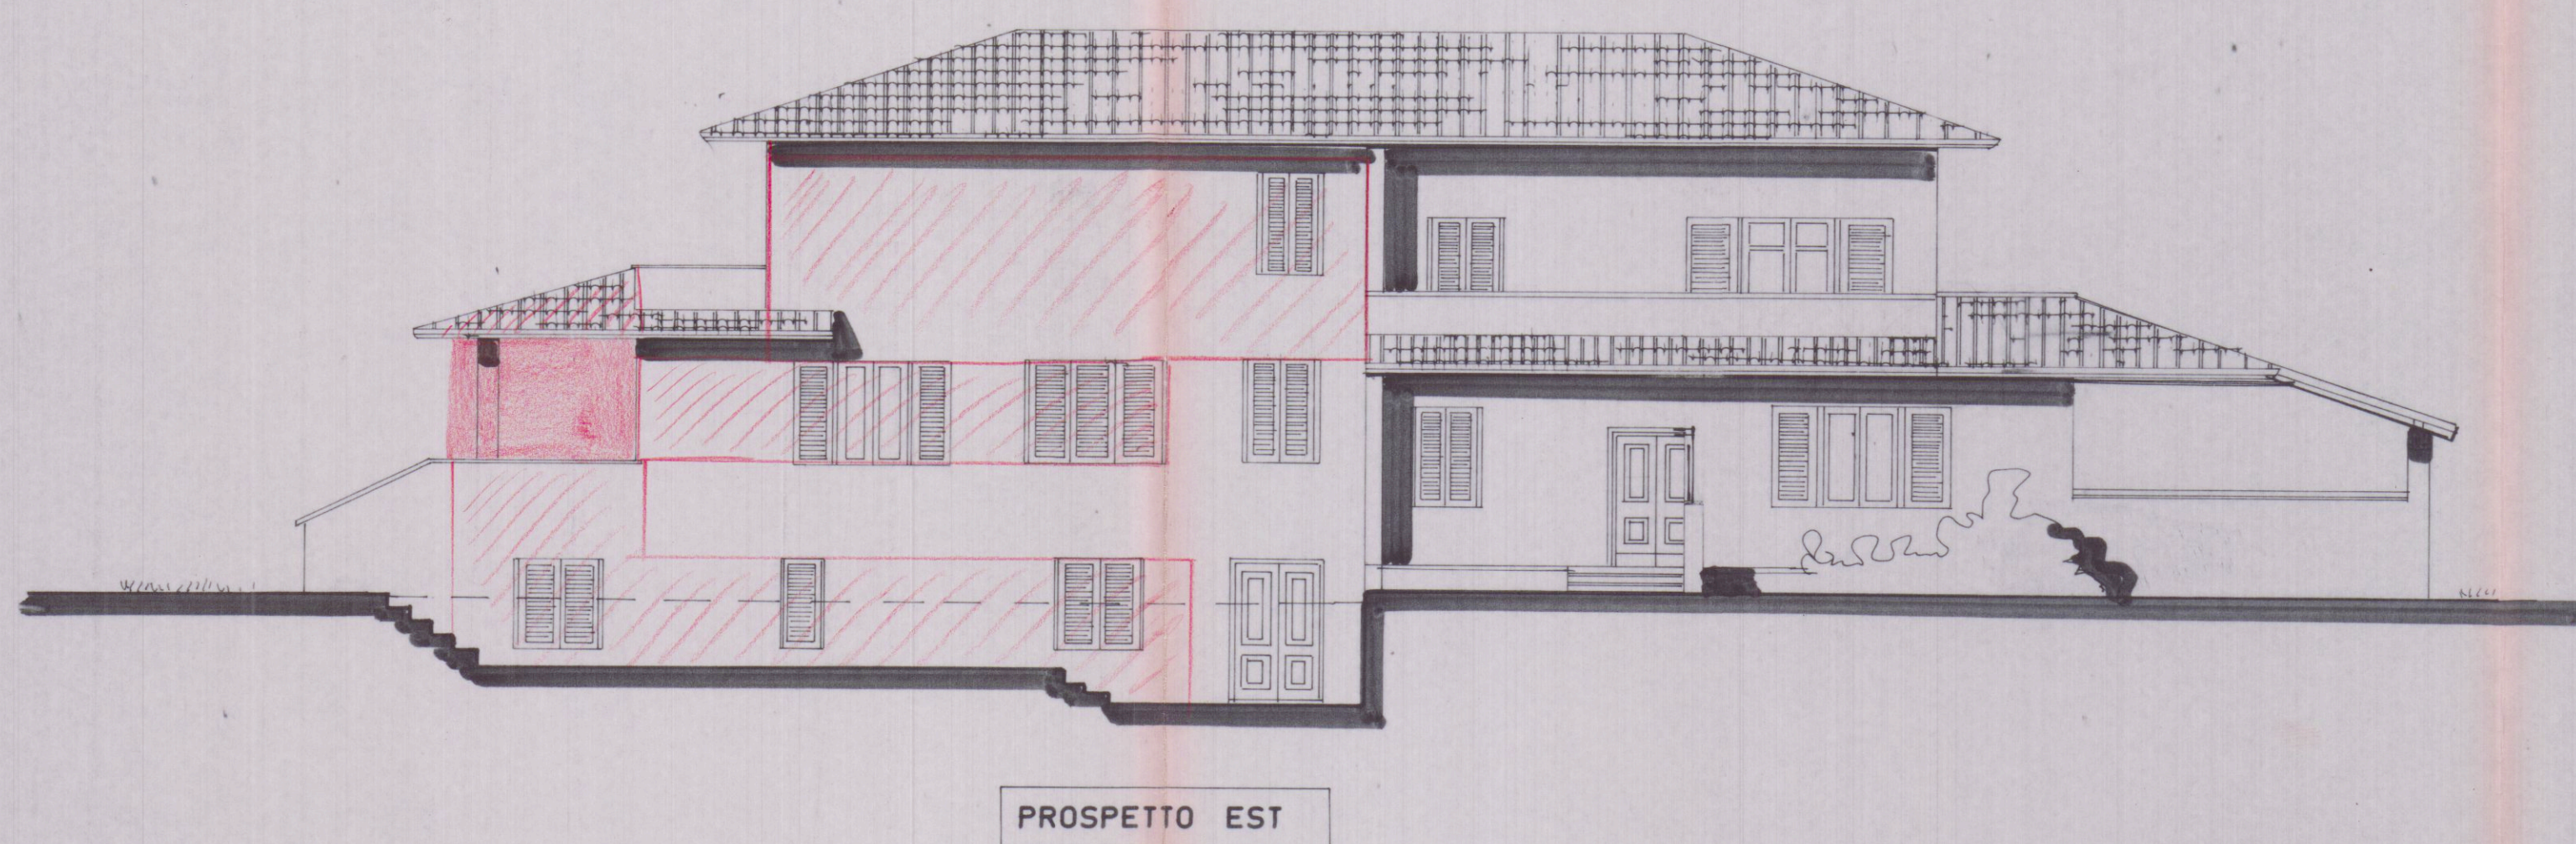
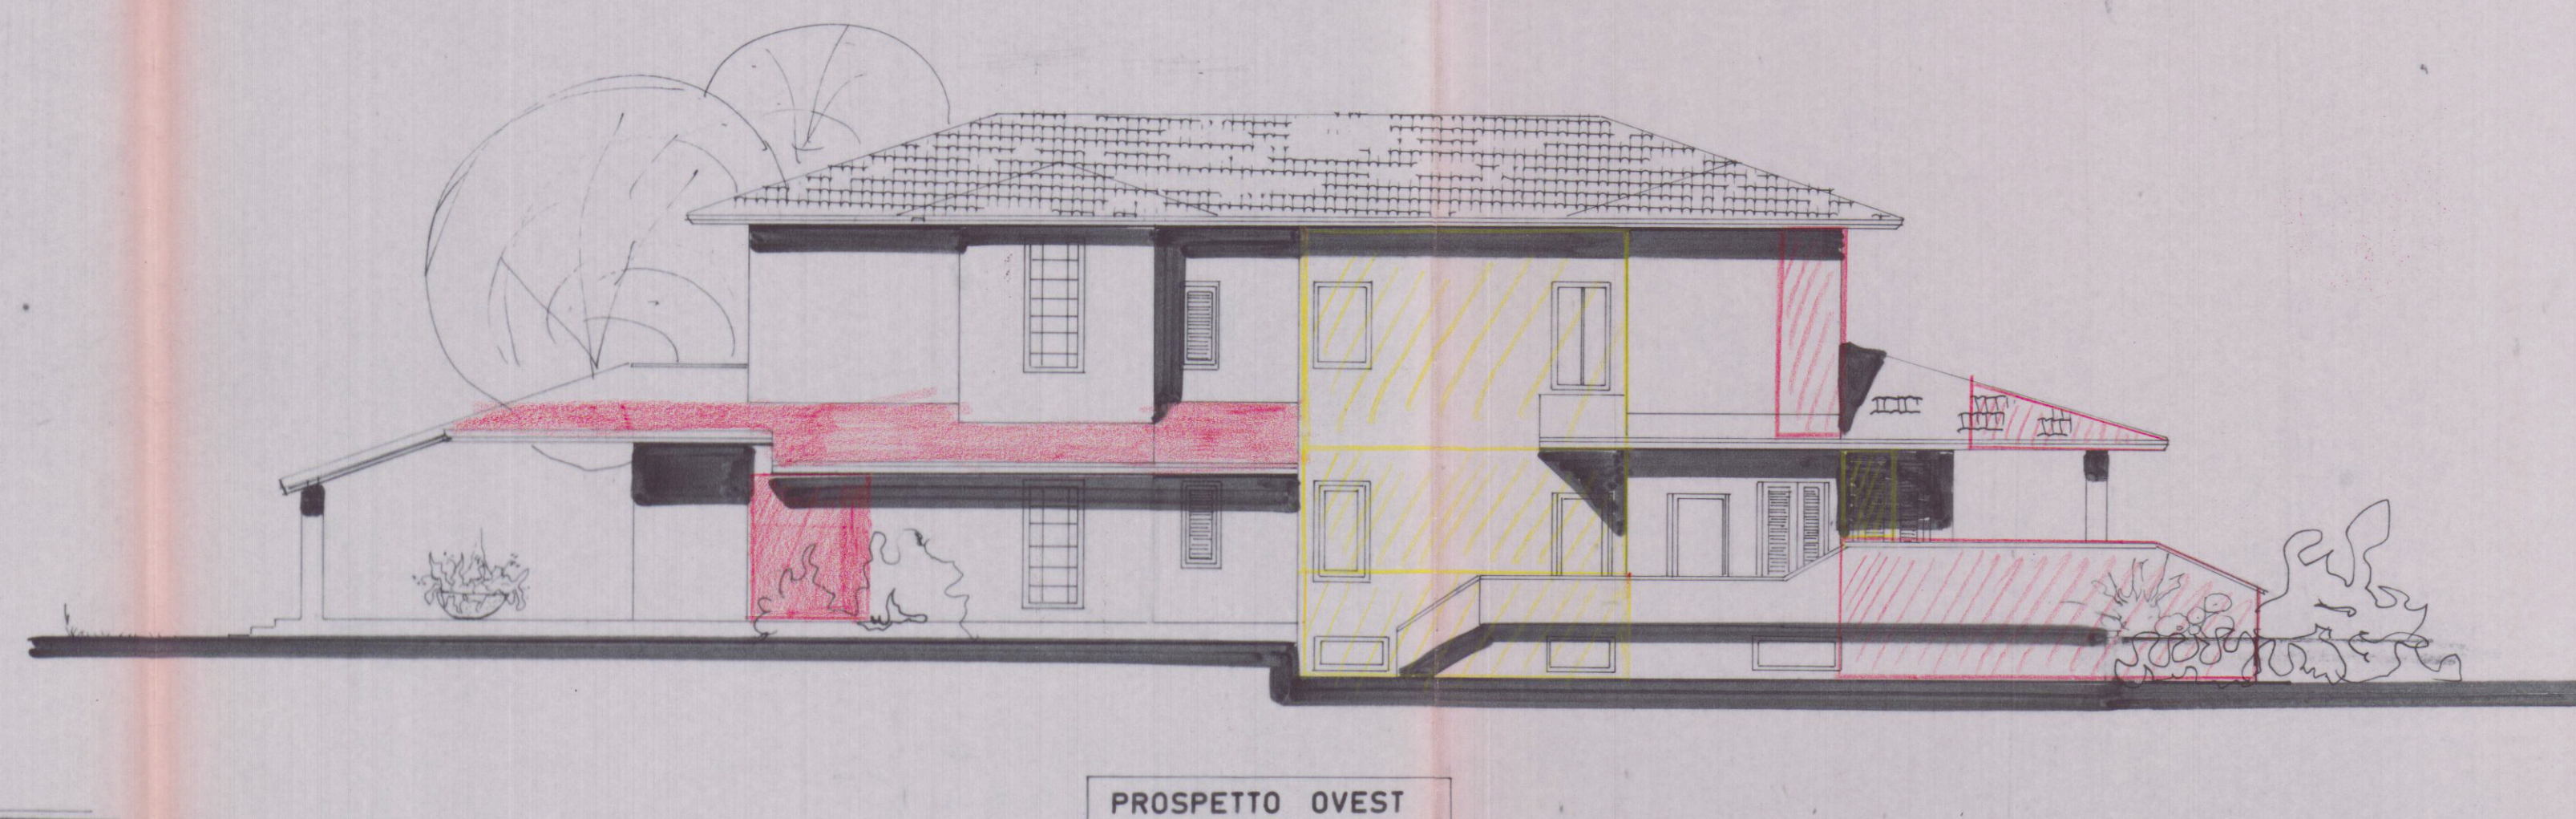


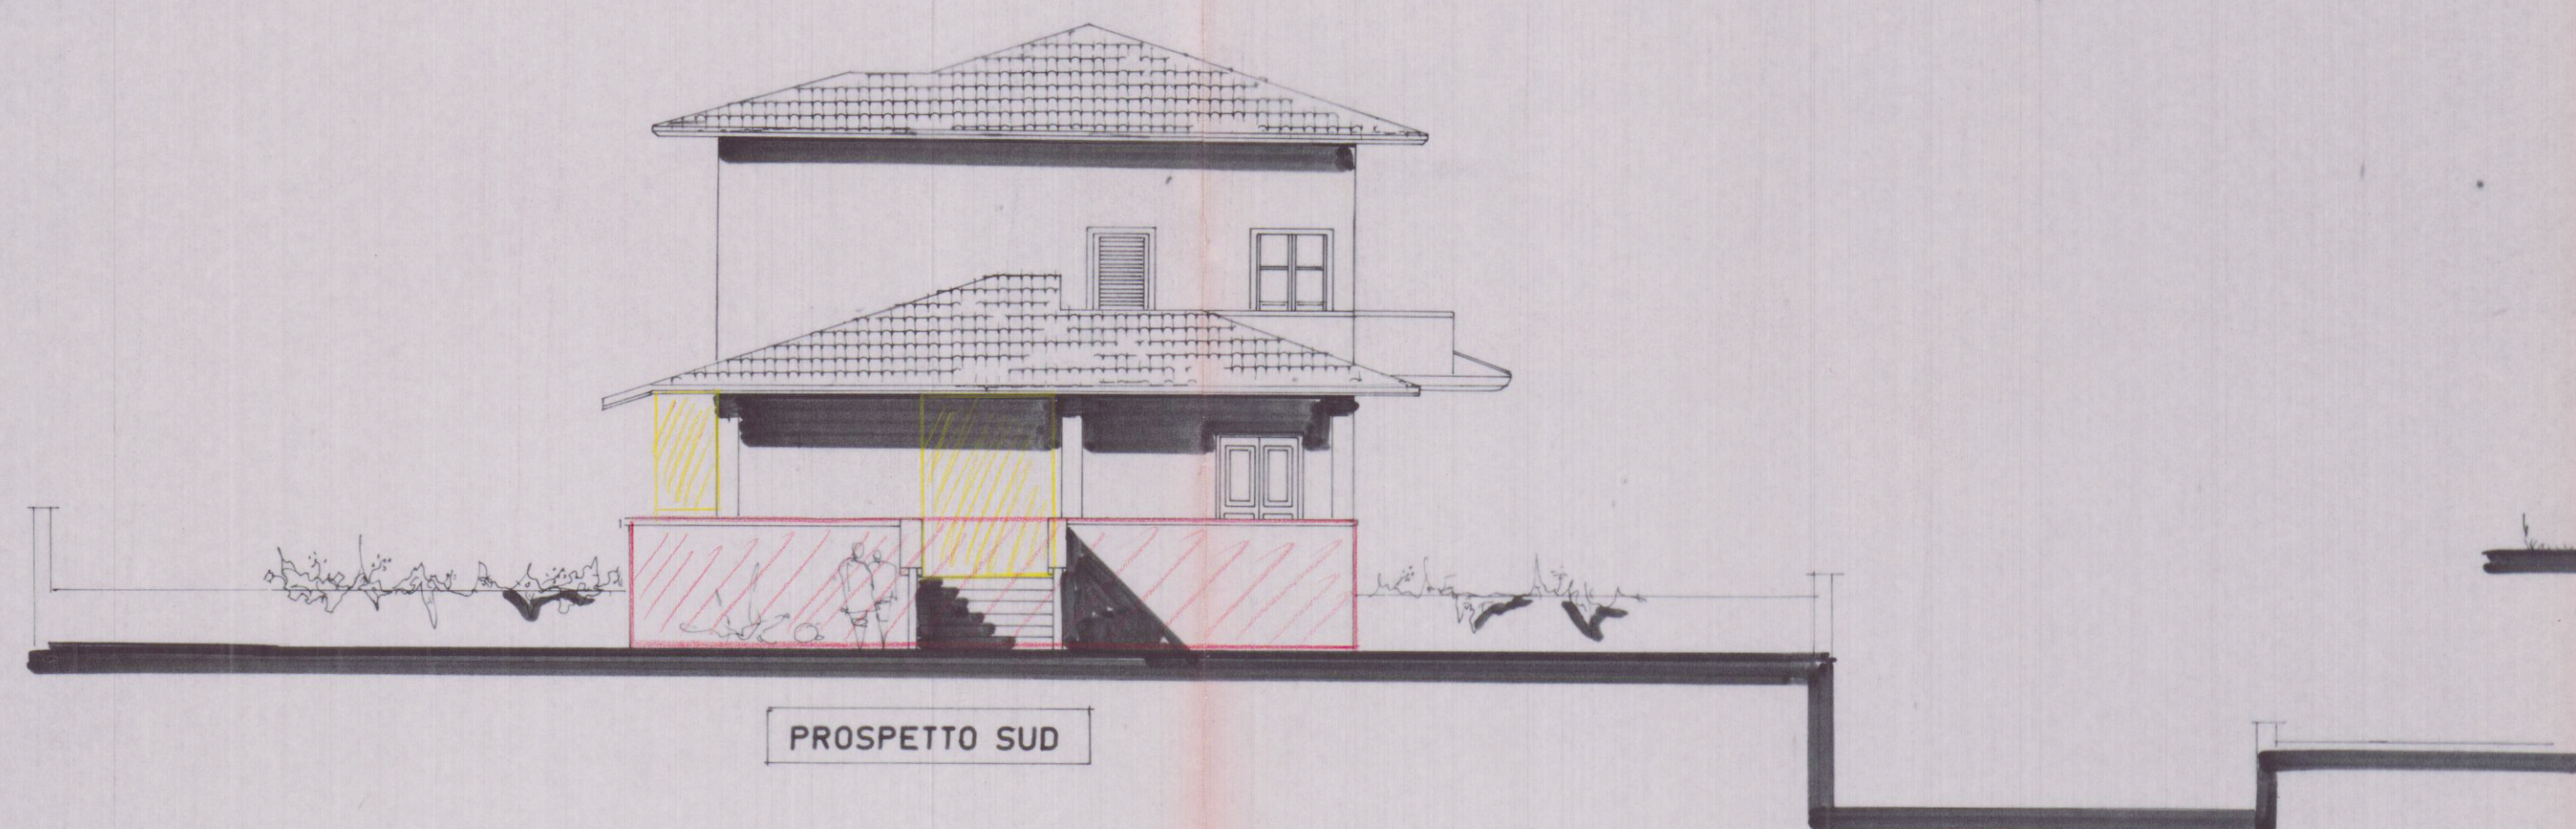

VARIANTE

U.S.L. N. 2 - U.O. di Igiene Pubblica
in sensi dell'art. 220 del R.D. L. 6.5.
di espressa PARERE FAVOREVOLE
07 MAR 1994
per l'approvazione del presente
progetto.
Il Sindaco Medico

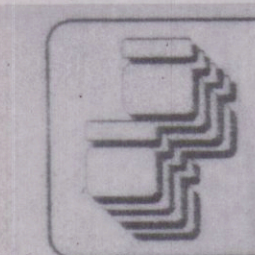

GIANFRANCHI E MARTELLI ASSOCIATI

GEOM. GIUSEPPE GIANFRANCHI
ARCH. ROBERTO MARTELLI

54036 MARINA DI CARRARA - VIA VENEZIA, 1/BIS -
TEL. (0585) 780502 - FAX (0585) 632667

OGGETTO:	Progetto di villetta Bifamiliare			(A)
COMMITTENTE:	Nuova Monteverde			
UBICAZIONE / CAT. :	Via Pascoli - Loc. Marasio			
DETTAGLIO:	Prospetti			
SCALA	DATA	ESTREMI CATASTALI	TAVOLA	
1:100	23.11.93	Foglio 71 mappali. 729	3	
RIFERIMENTI:		Cartella n.78		
REV.	DESCRIZIONE REVISIONE		DISEGNATO	VERIFICATO APPROVATO
1	Variante			