


 DOTT. FRANCO MENCONI - ARCHITETTO CARRARA - Via M. D'Azeglio, 3 - Tel. 70535		8 ED
Proprietario: PATELLI VINCENTO Costruttore: PATELLI VINCENTO		
Opera: FABBRICATO NELLA LOTIZZAZIONE MARINA D.C. VIA M. FIORILLO	Oggetto: PROSPETTI	
Data: 12 SET. 1981 Scala: 1/100	Disegnatore:	


2 **VARIANTE**
APPROVATO
 CONTROLLATO 19 OTT. 1981
 IL 1981



Approvato dal Sindaco alle condizioni
 Indicate nelle Concessione Edilizia
 N. **95** del **17 LUG. 1978**
 L'ING. CAPO *[Signature]*

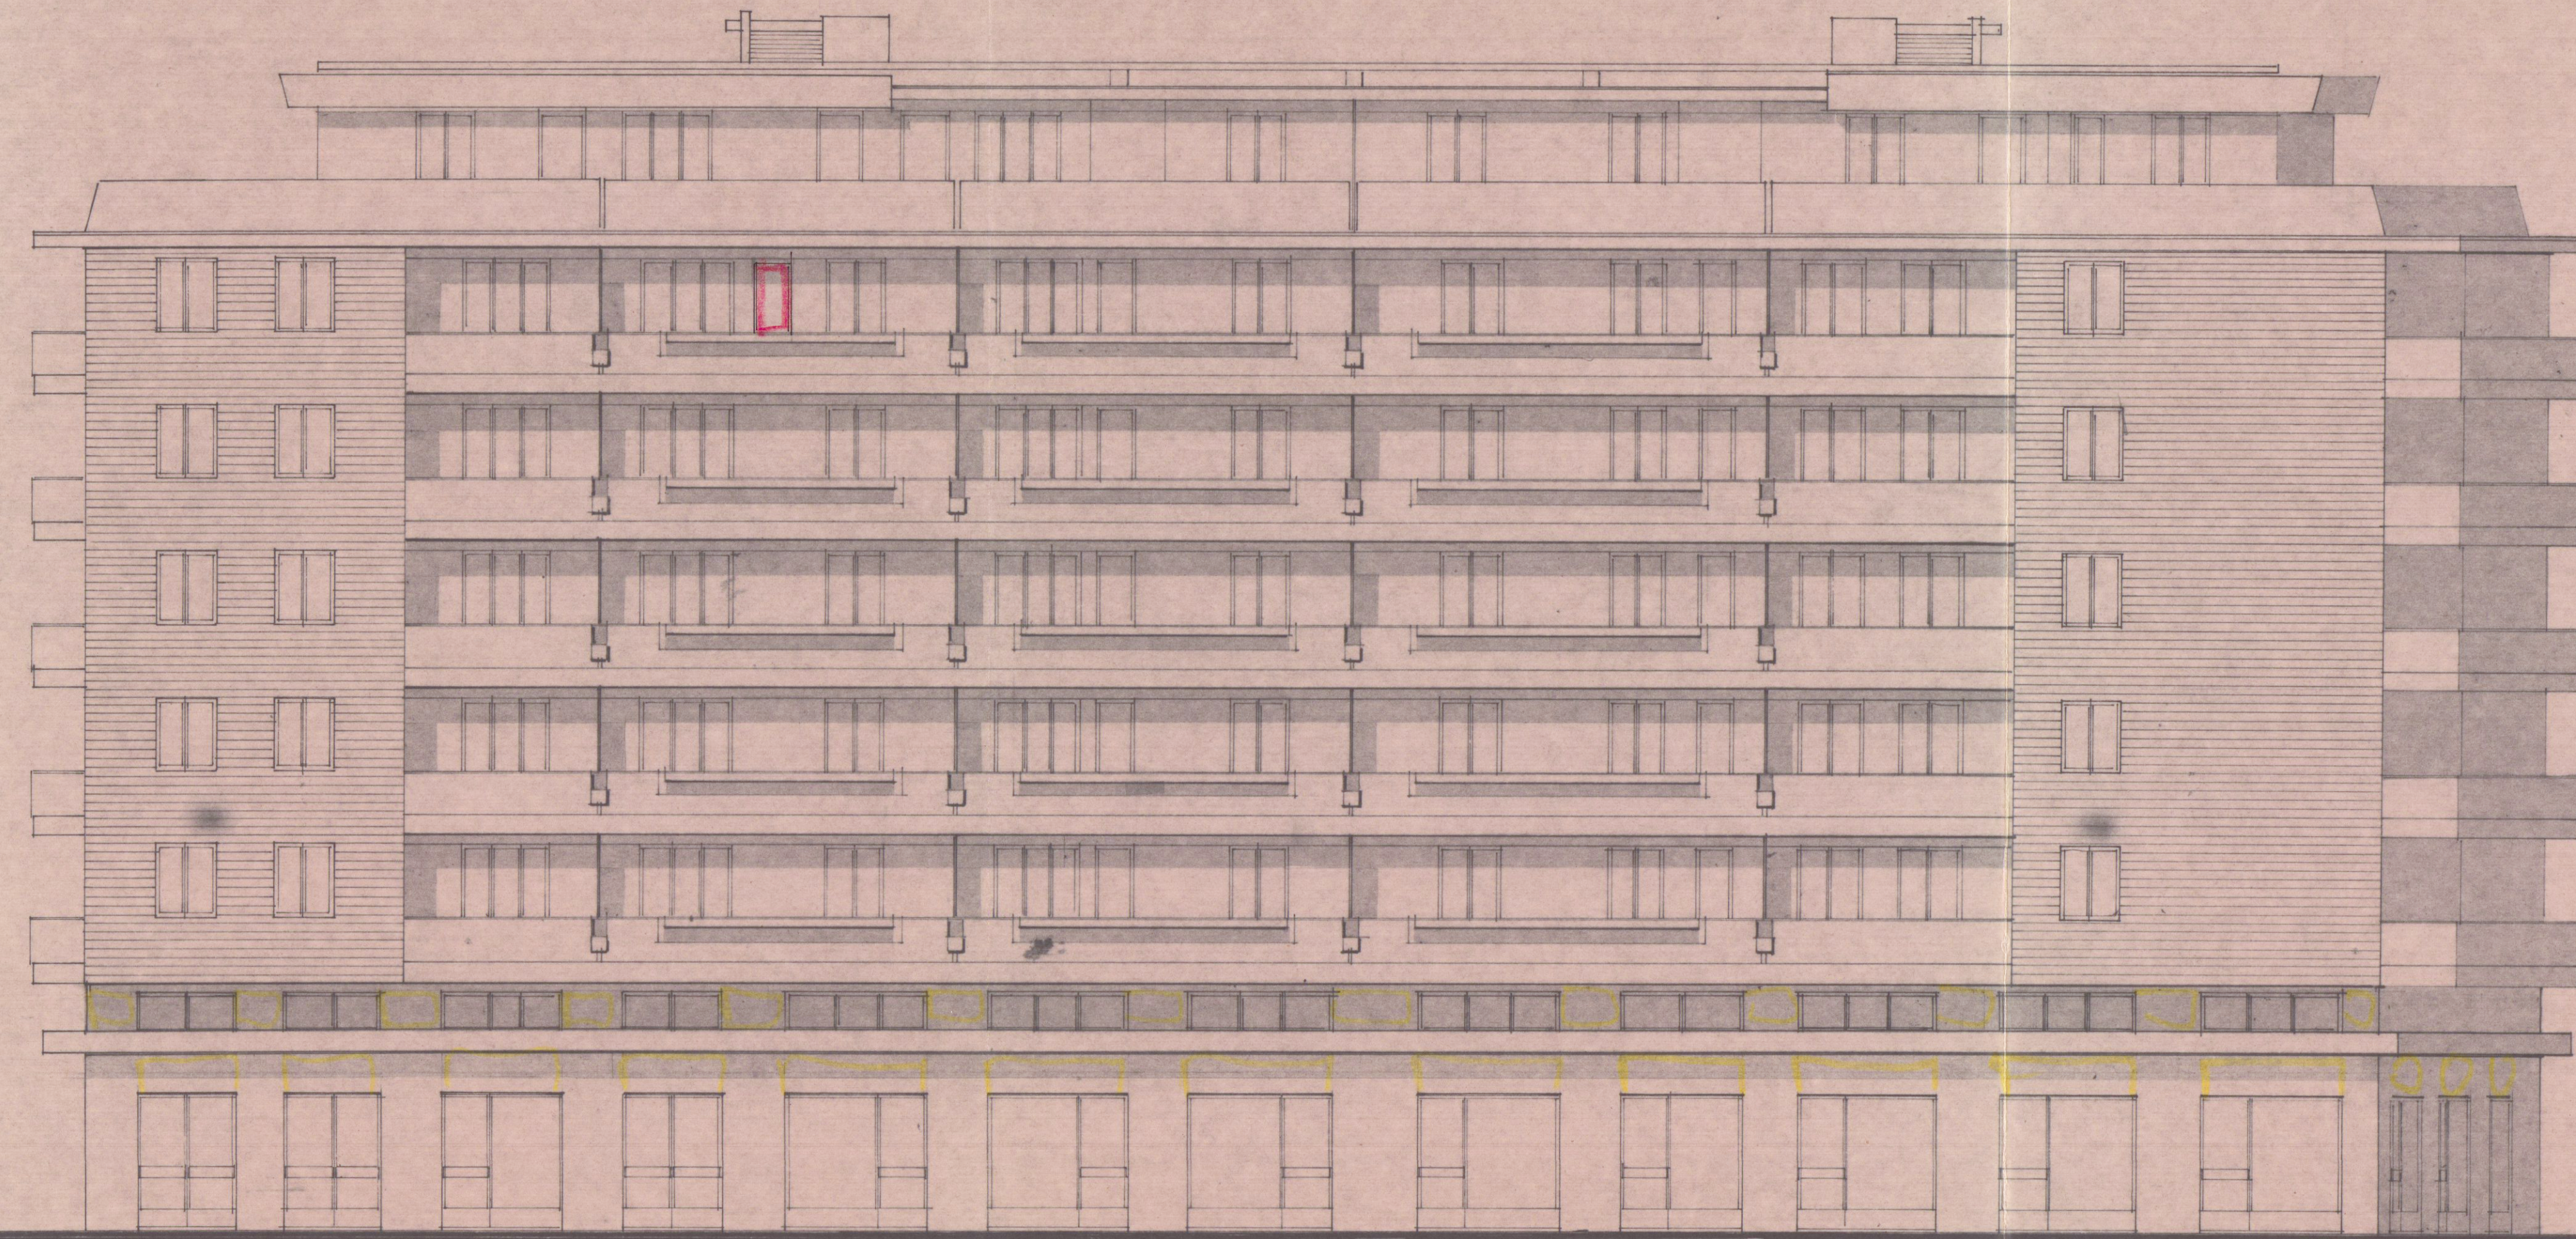

— PROSPETTO NORD —

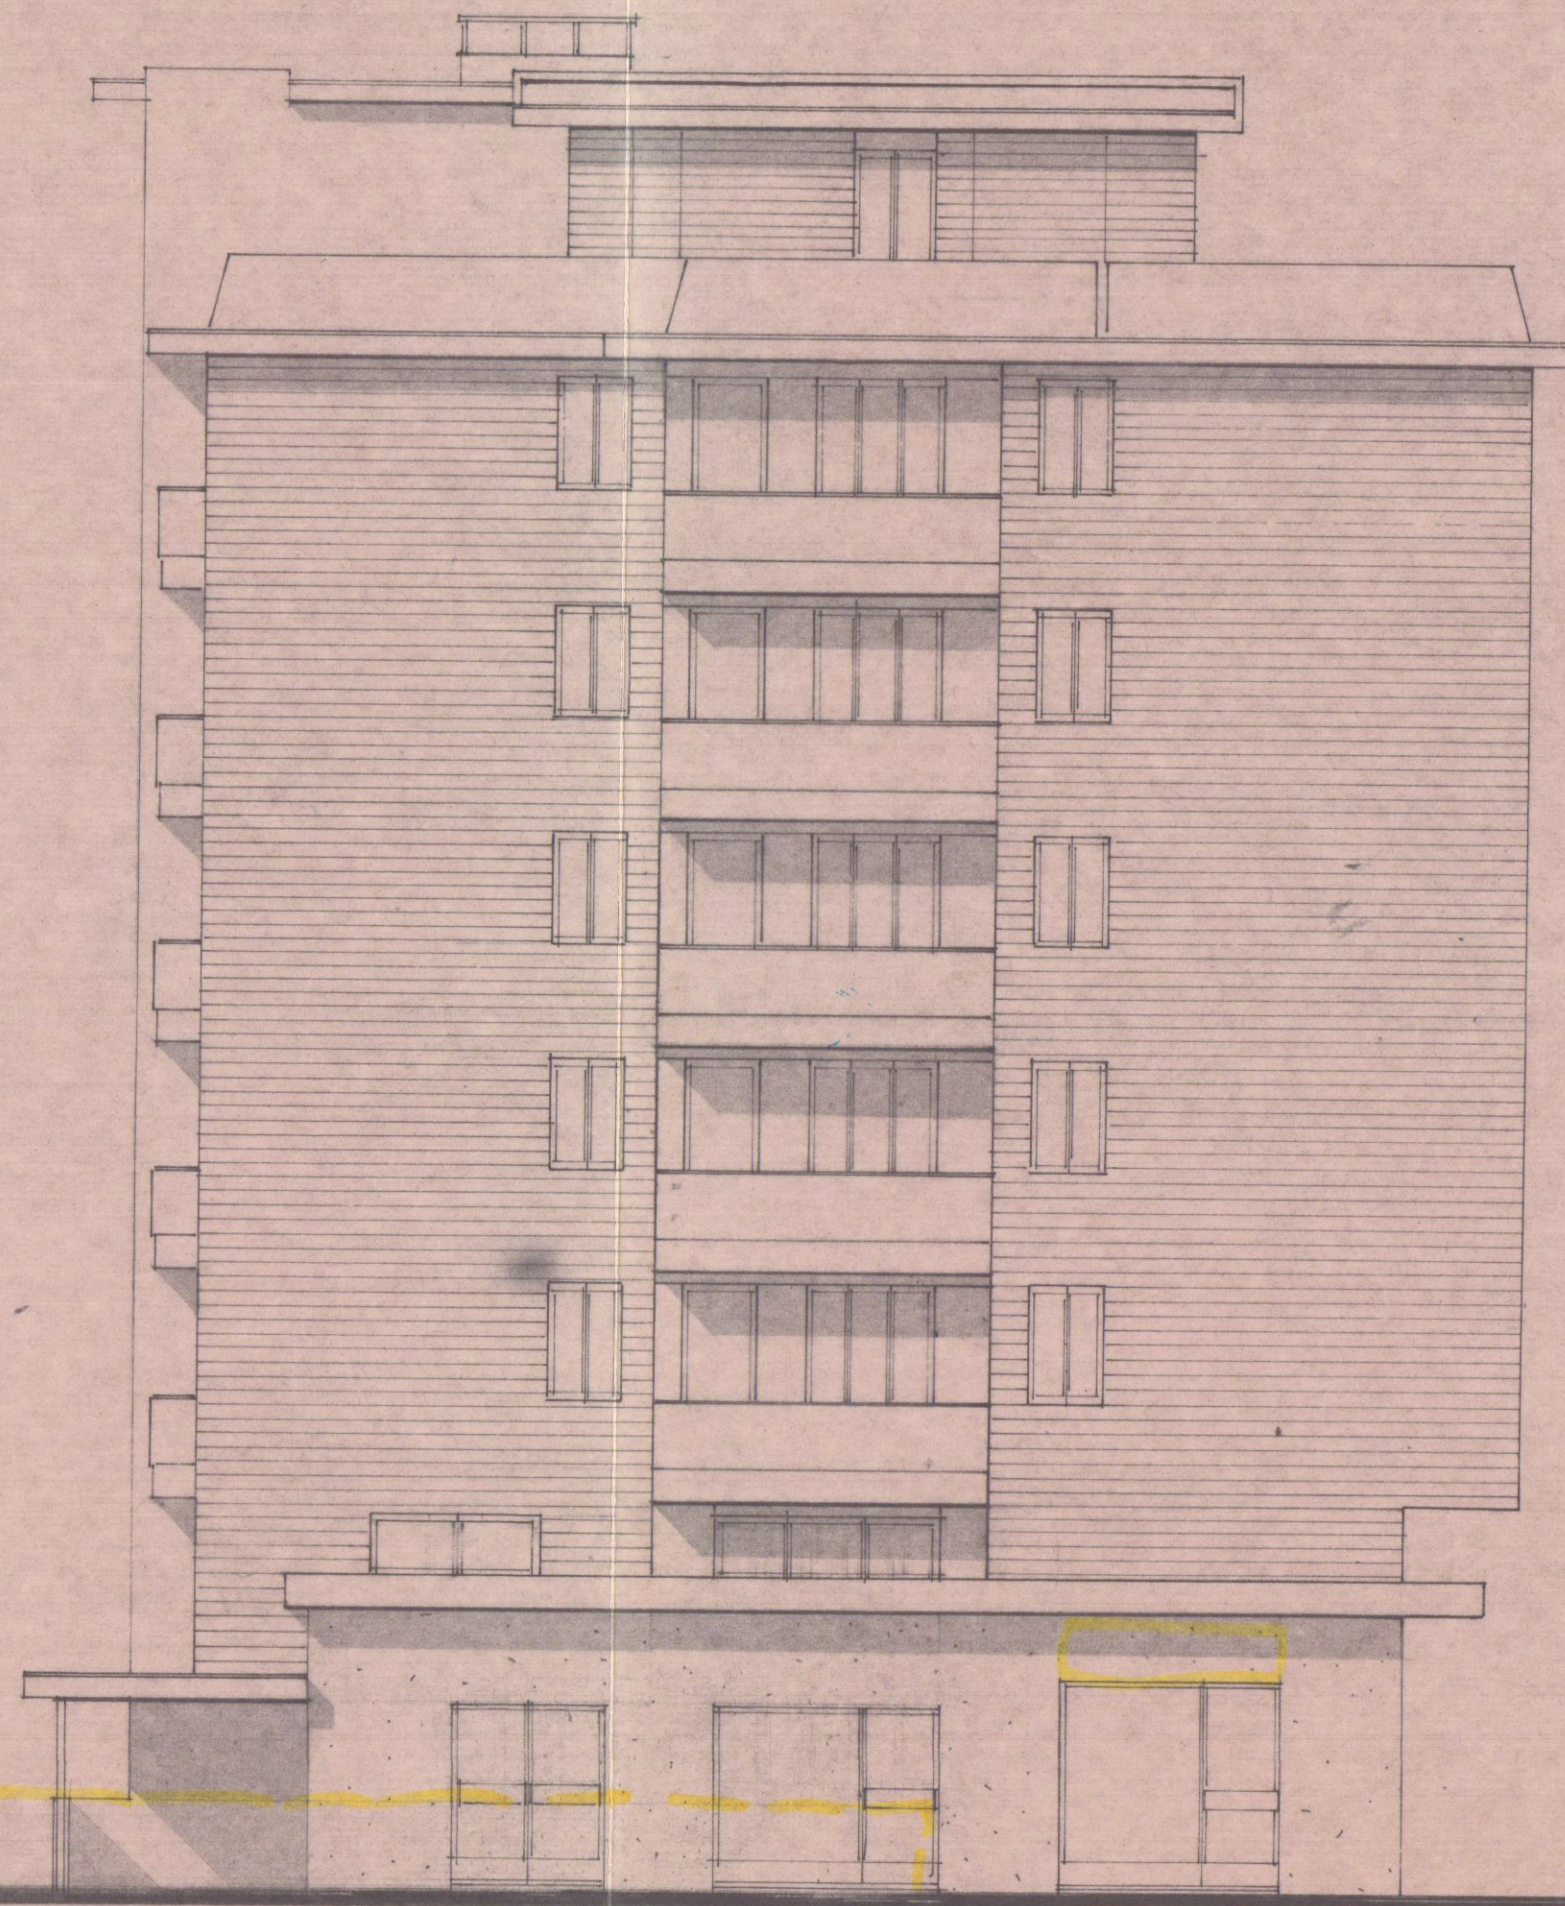

— PROSPETTO EST —