





PROSPETTO OVEST

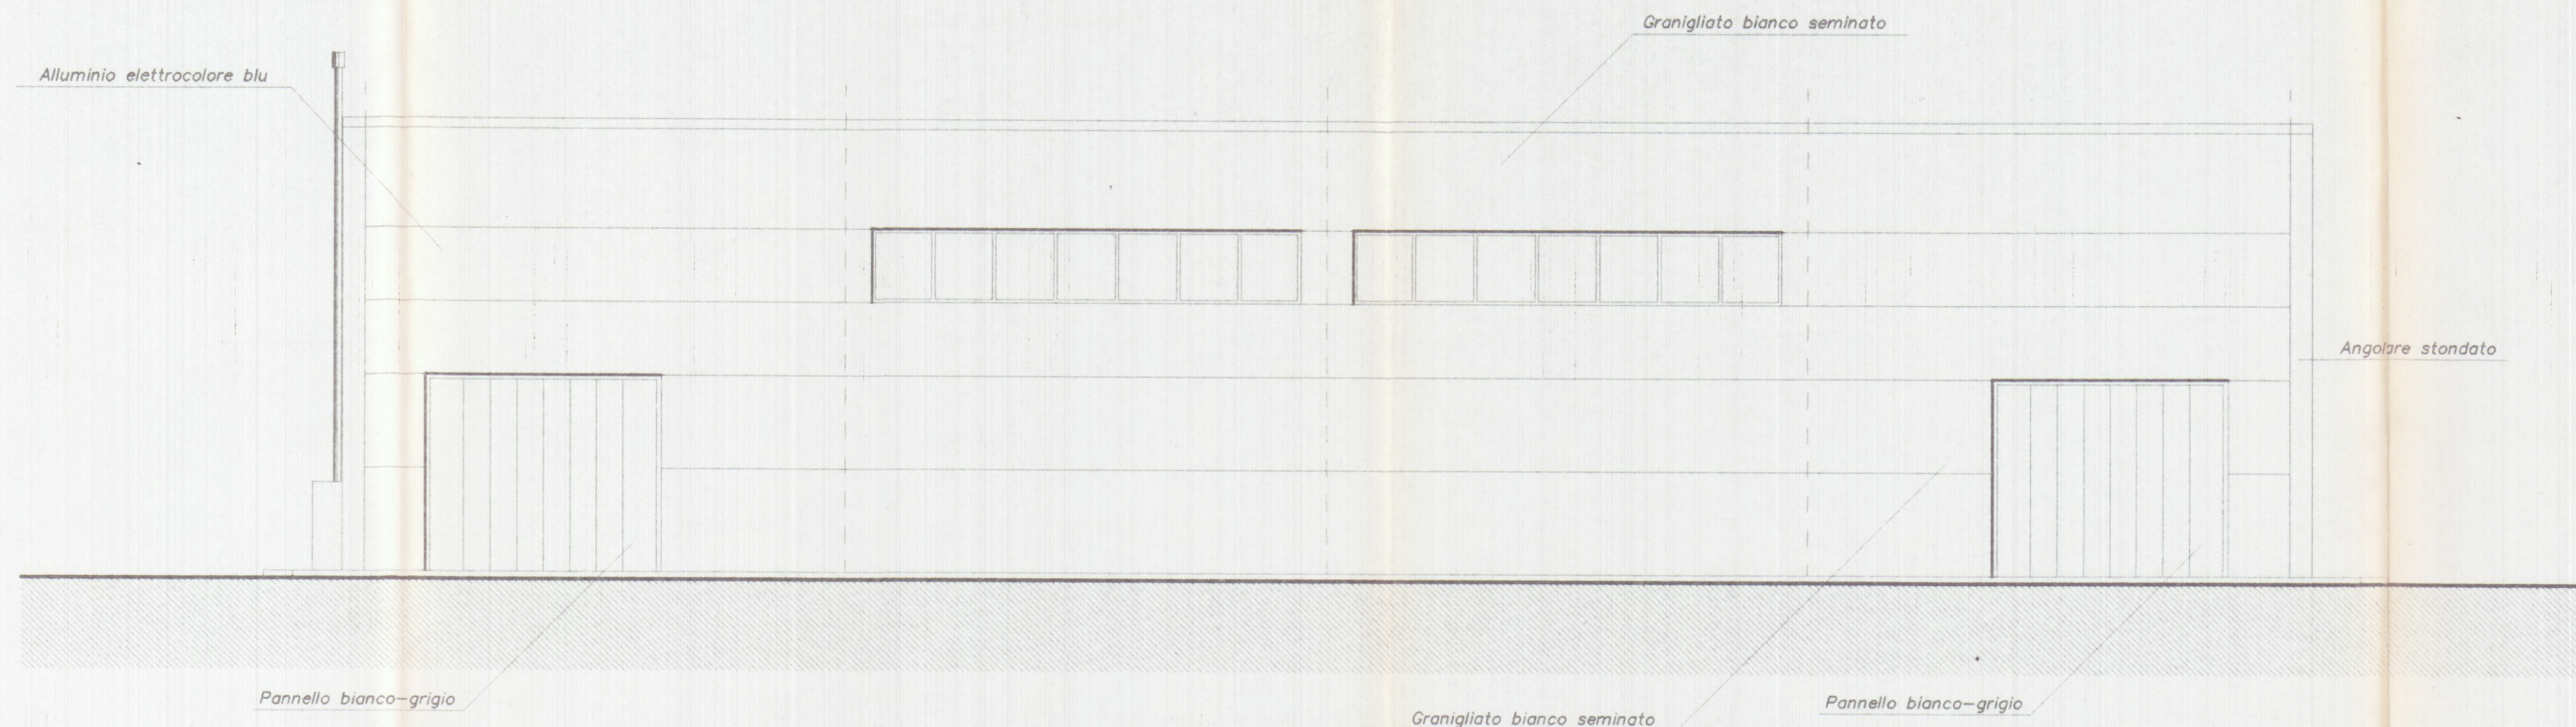

SEZIONE B

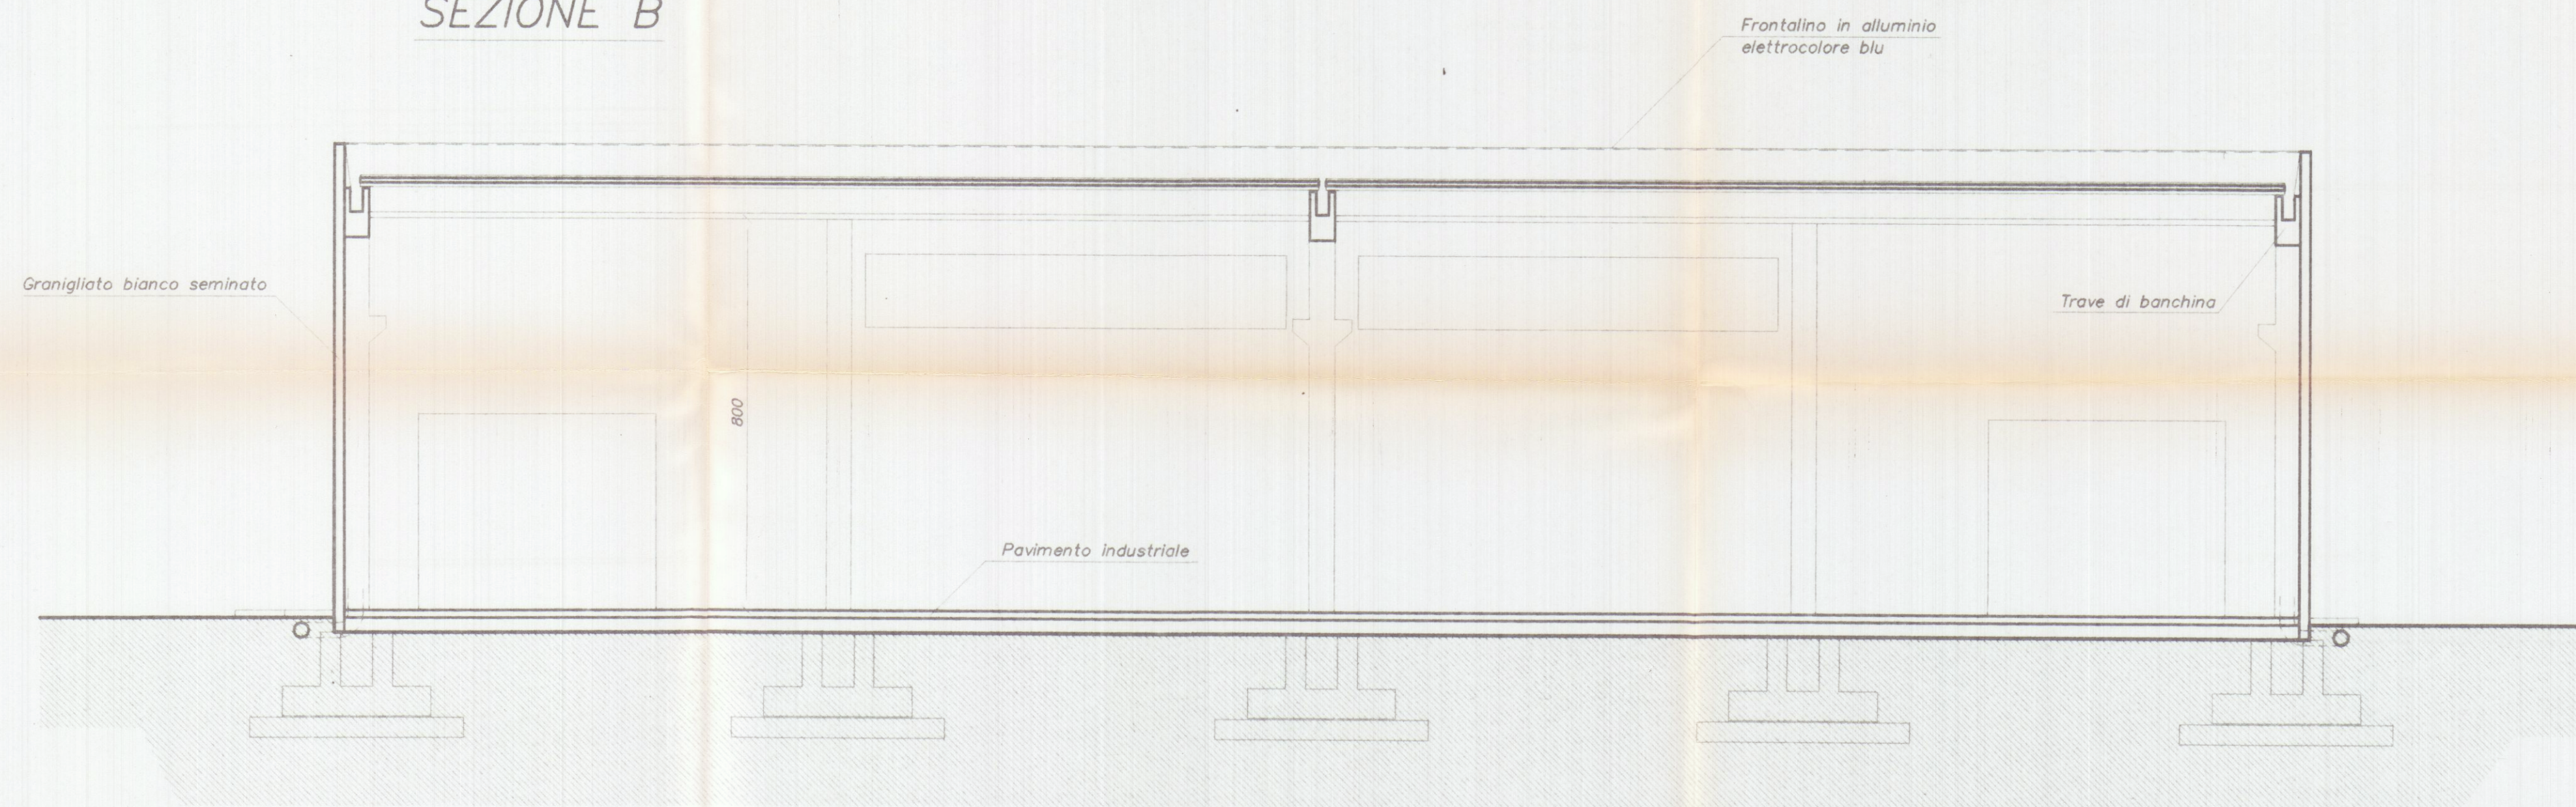

PROSPETTO SUD

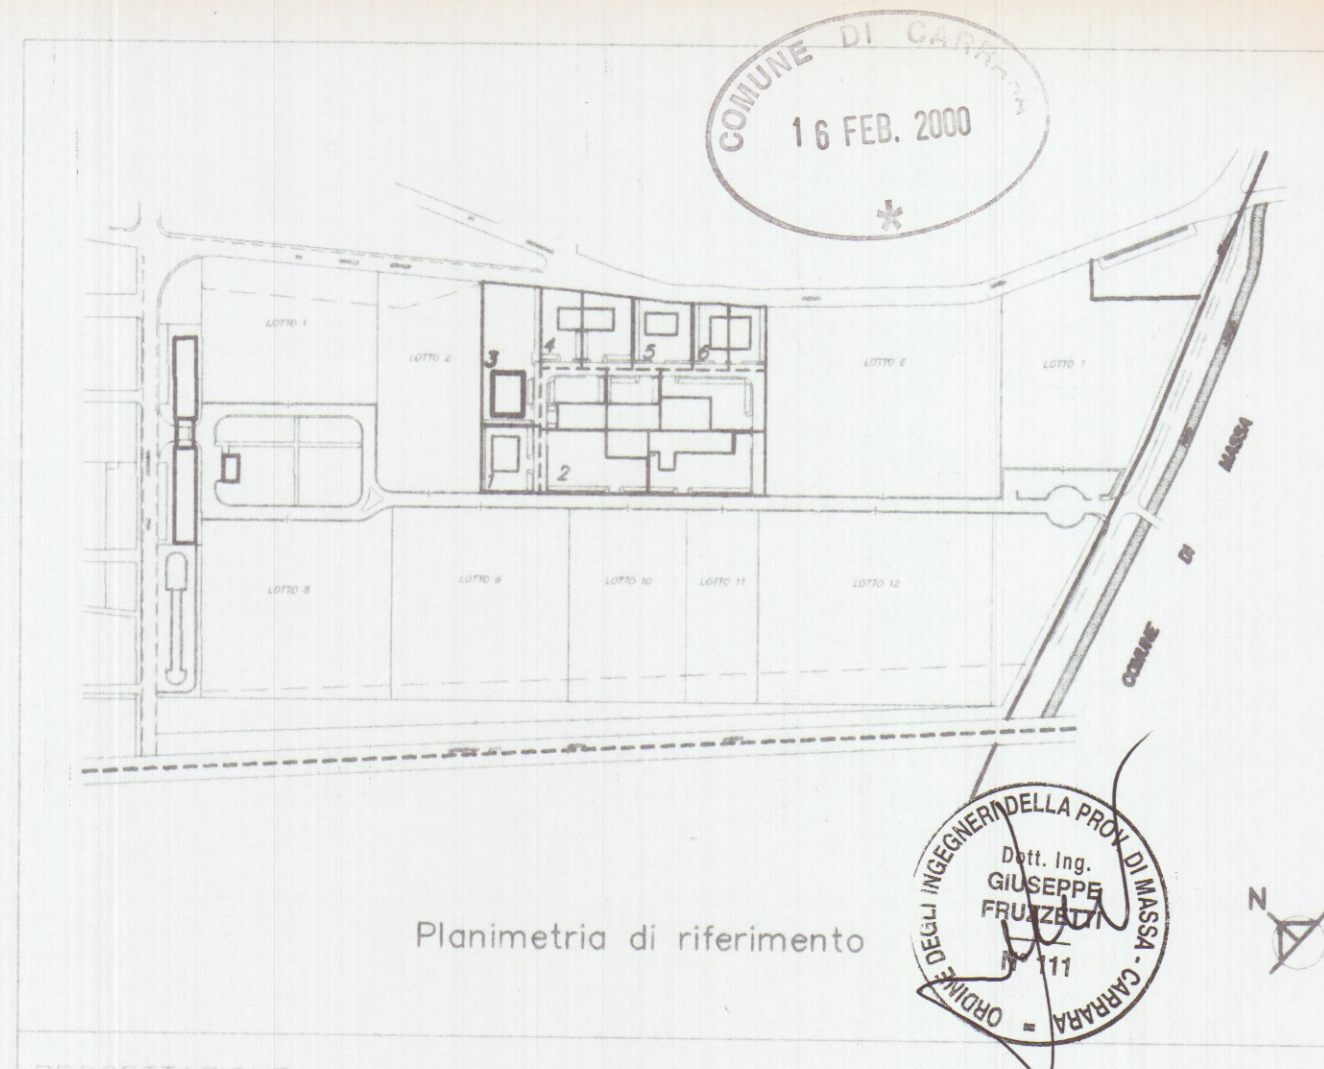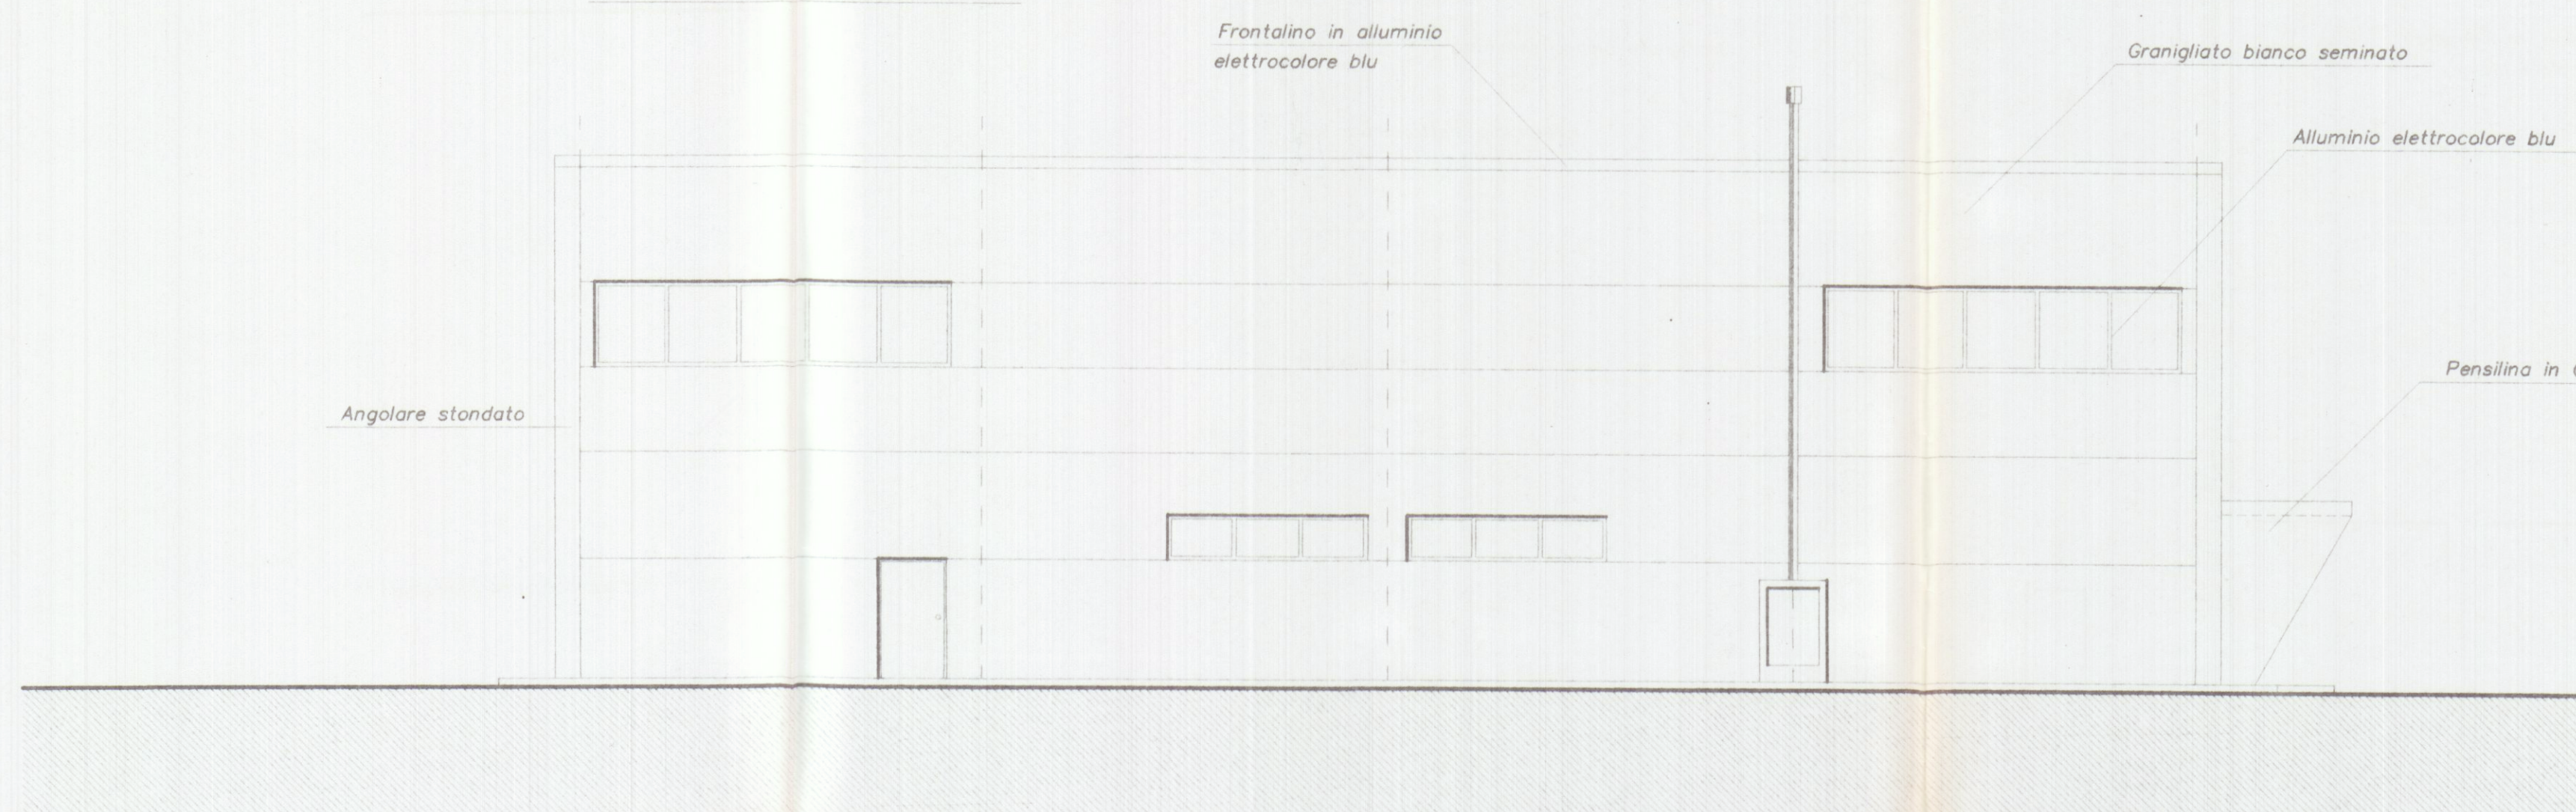

PROGETTAZIONE:
Studio Tecnico Ing. Giuseppe FRUZZETTI

COMMITTENTE:
Società Cooperativa Consortile MARMO a.r.l.

REV.	DATA	DESCRIZIONE	PROGETTO	CONTR.	APPROV.
1	24 GEN. 2000	PRIMA USCITA			

PROPRIETÀ:
Società Cooperativa Consortile MARMO a.r.l.

OGGETTO:
Progetto di capannone industriale
Lotto 3

TITOLO:
PROSPETTI SUD E OVEST - SEZIONE B

7