

GEOM. LORIERI BRUNO

c.f. - LARBRN62L23F023S p.i. - 0046483048
VIA PROVINCIALE CARRARA -AVENZA 13B -tel. 0585/858929


PROGETTO DI RISTRUTTURAZIONE E
AMPLIAMENTO A FABBRICATO DI CIVILE
ABITAZIONE SITO NEL COMUNE DI CARRARA
IN LOCALITA' MARINA DI CARRARA
VIA DELLA BASSA 4 -IN BASE ALLA L.R. 10/79.

OGGETTO: PIANTE - PROSPETTI - SEZIONI


COMMITTENTE	DATA	SCALA	TAV.
CORSI BRUNA CORSI DEALTA		1: 100	1

VARIANTE IN CORSO D'OPERA
APPROVATO


COMUNE DI CARRARA
SETT. URBANISTICO
Approvato dal sindaco alle condizioni
indicate nella Concessione Edilizia
n° 1111 del 10/10/97
elabo. grafico di cui alla Comm. Edilizia
n° 34 del 10/10/97 Tav. n° 1/3
L' Istruttore Tecnico

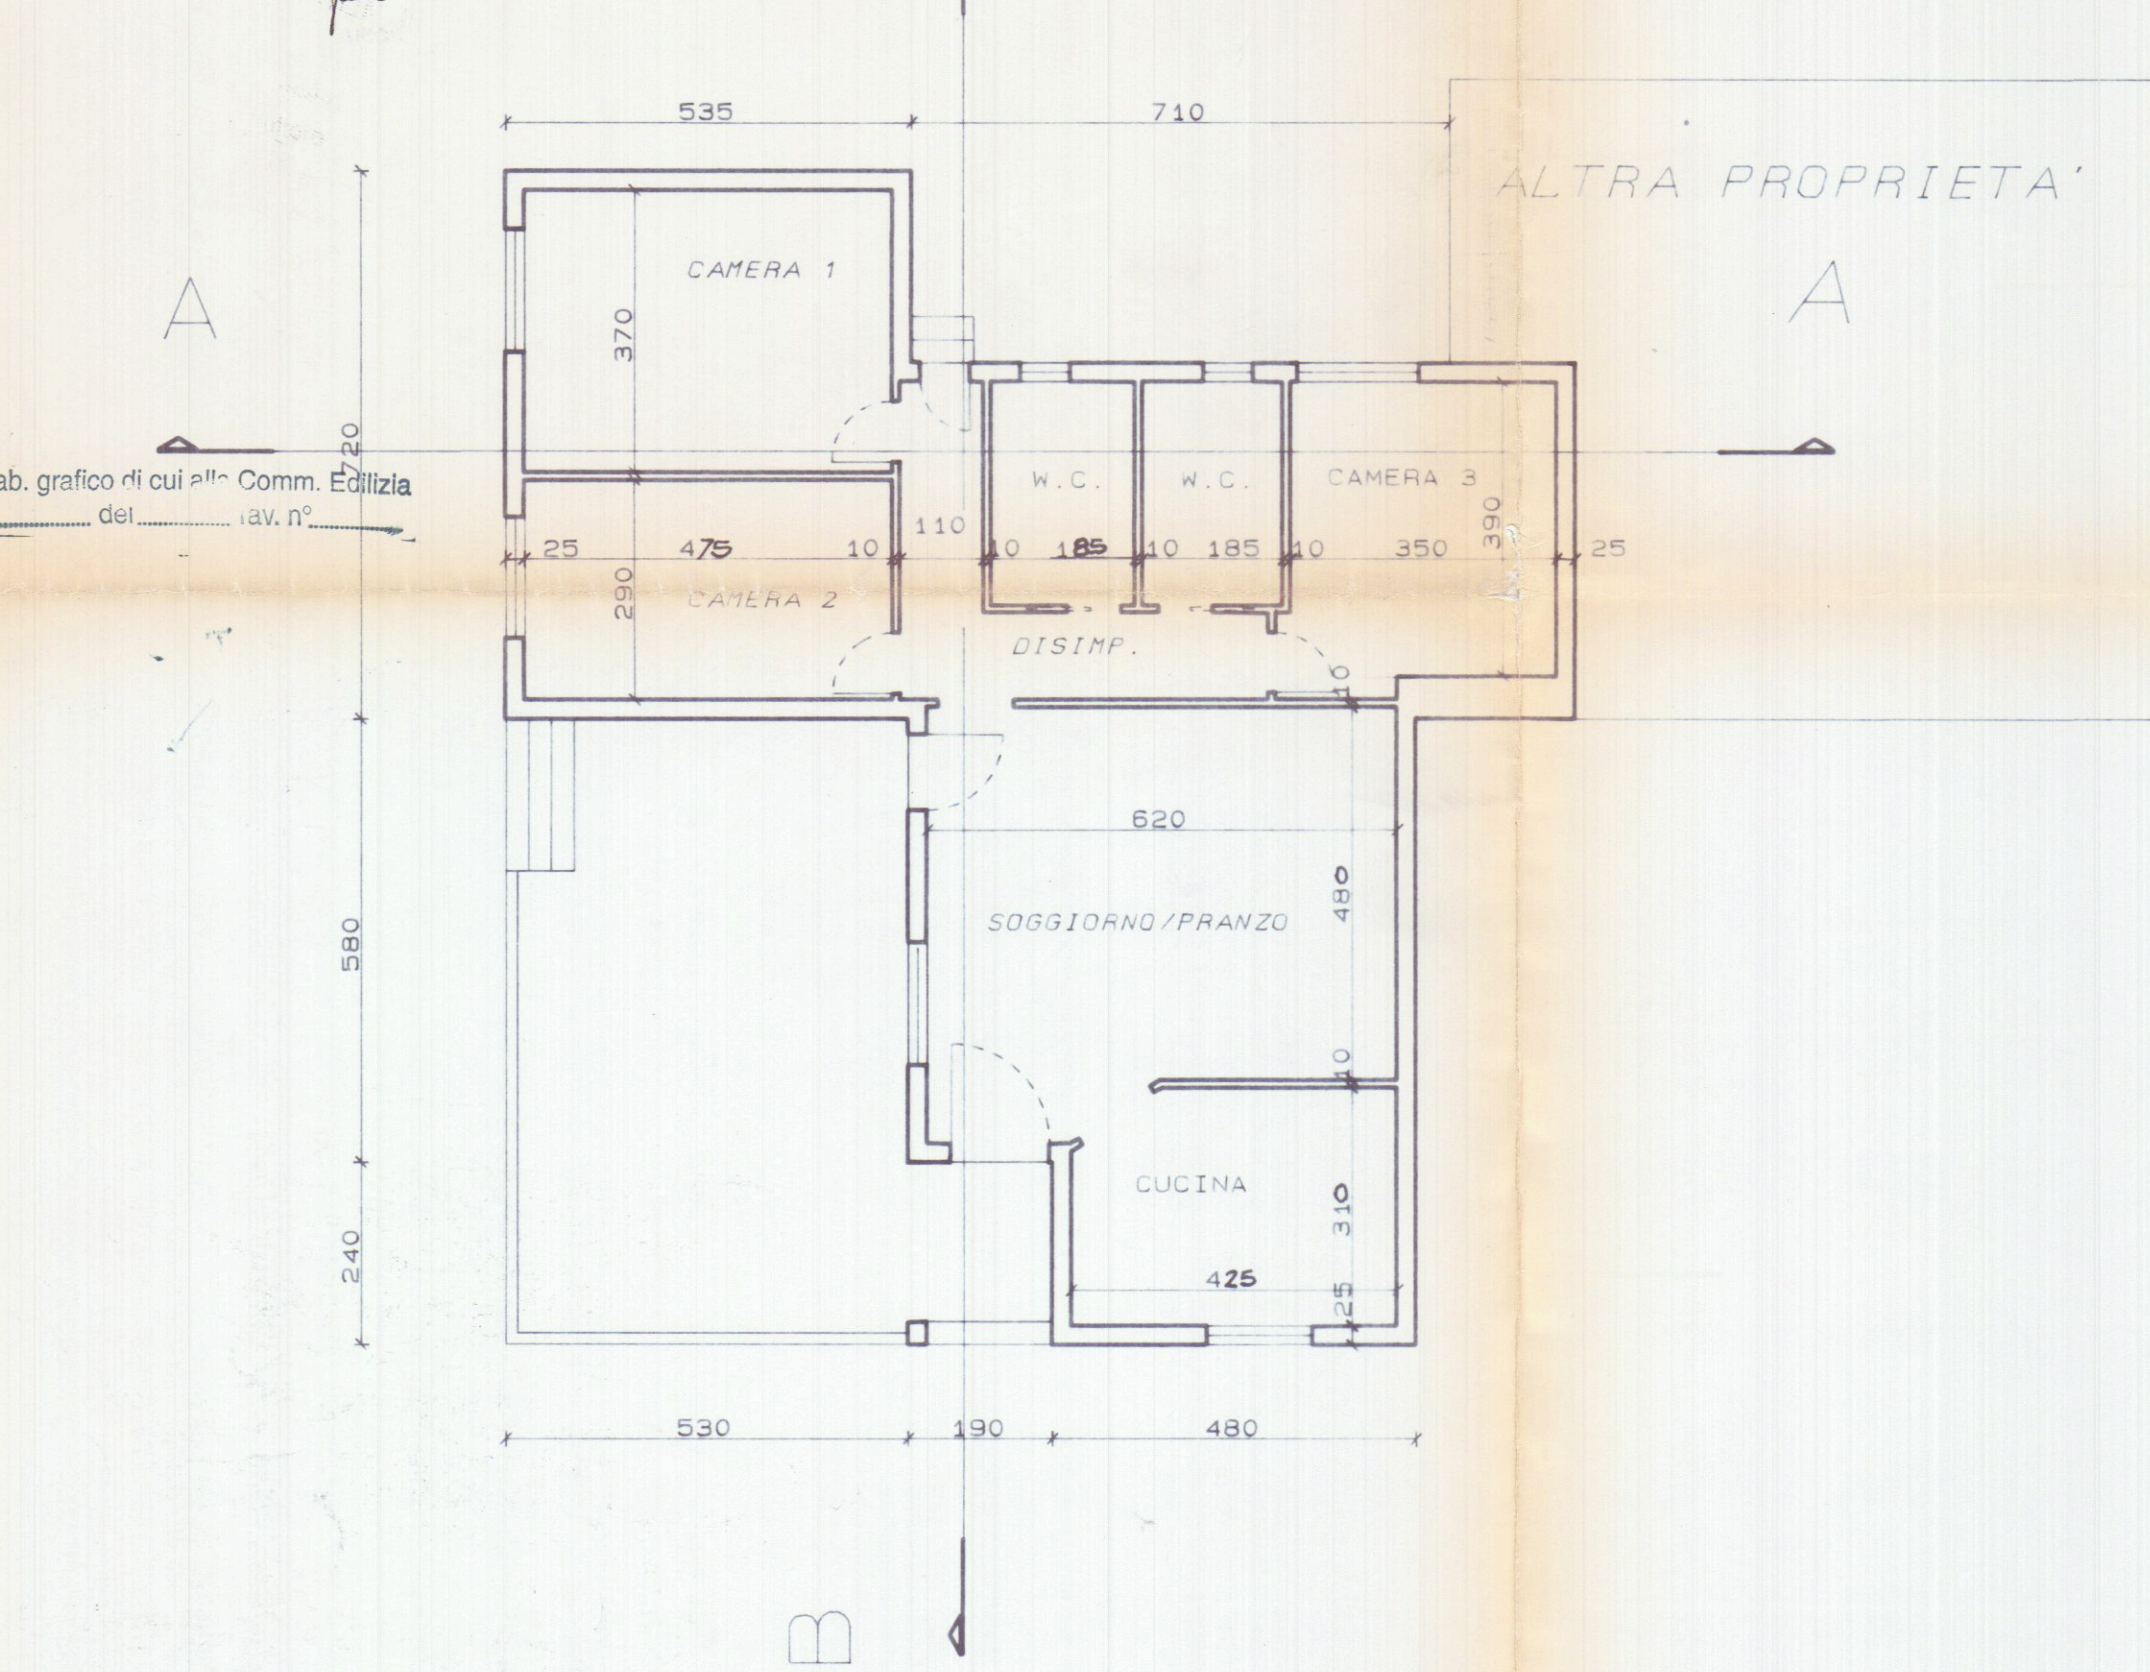


PIANTA PIANO TERRA

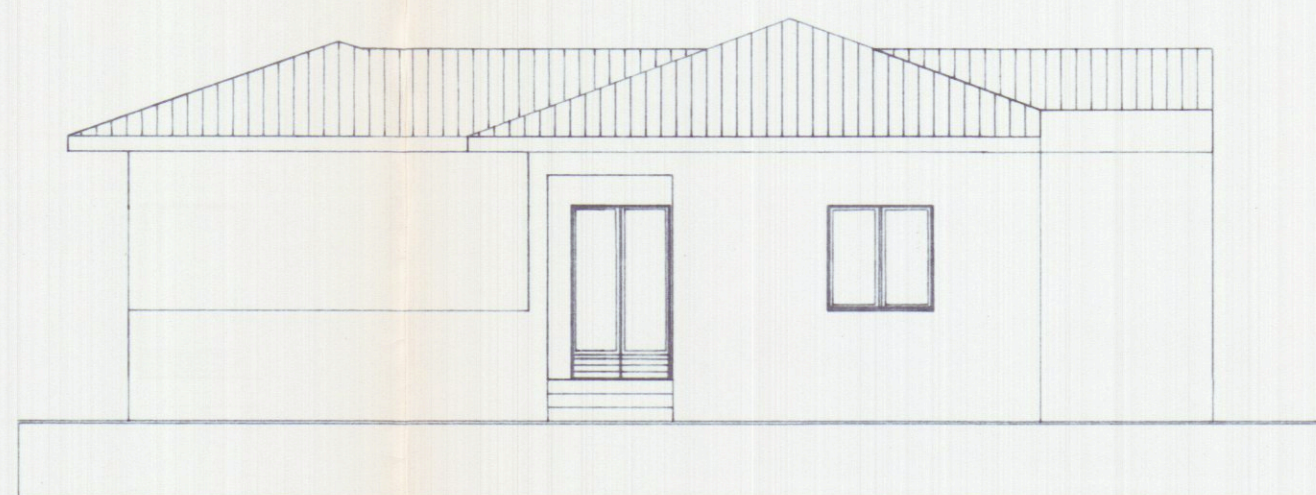


PROSPETTO-SUD

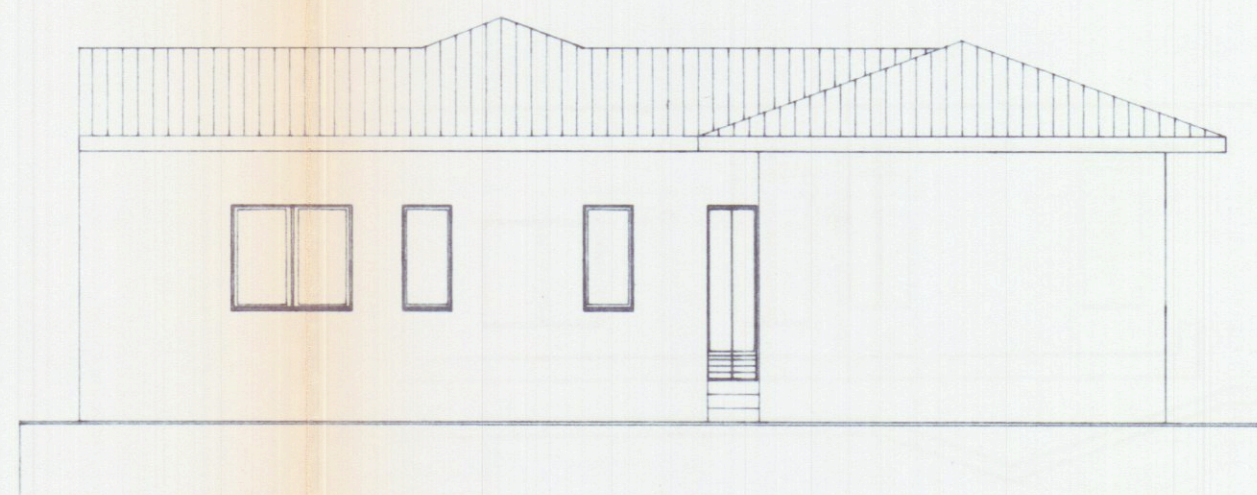


PROSPETTO-NORD

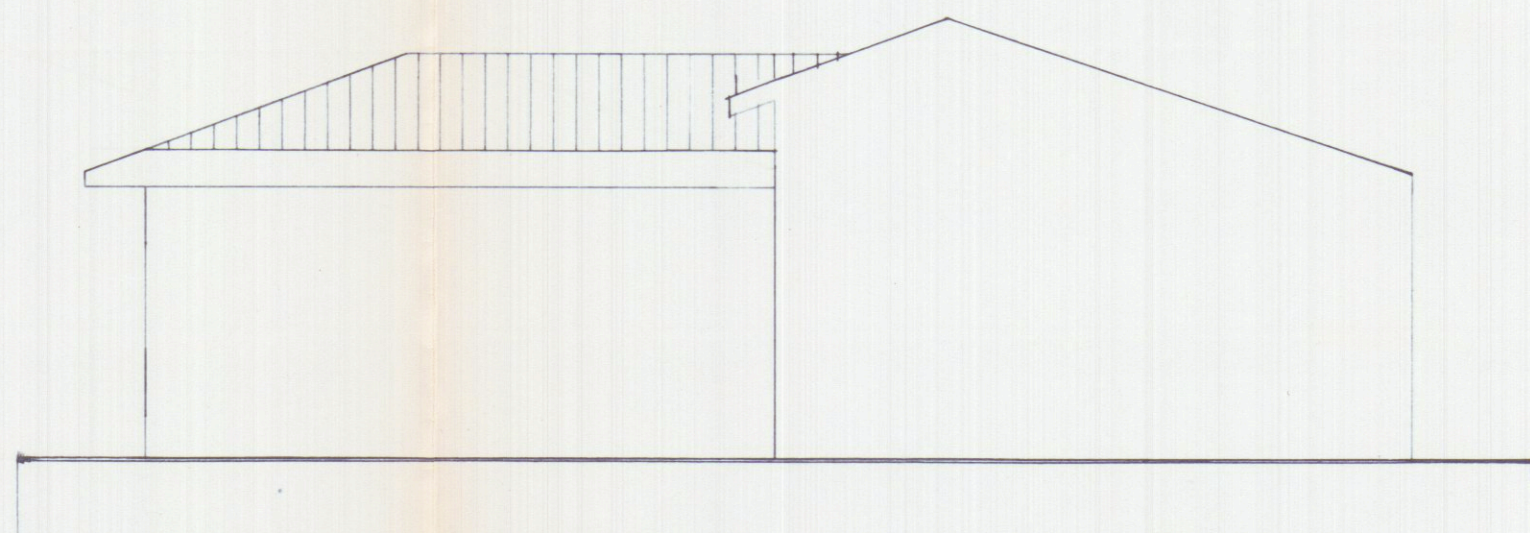


PROSPETTO-OVEST

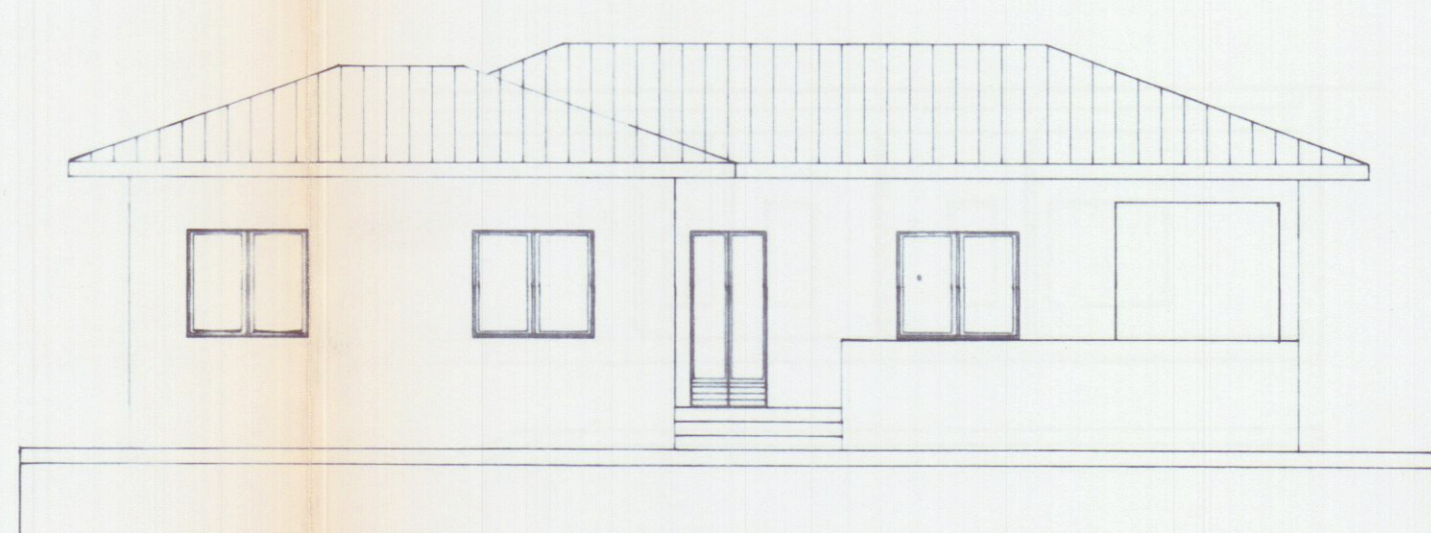


PROSPETTO-EST

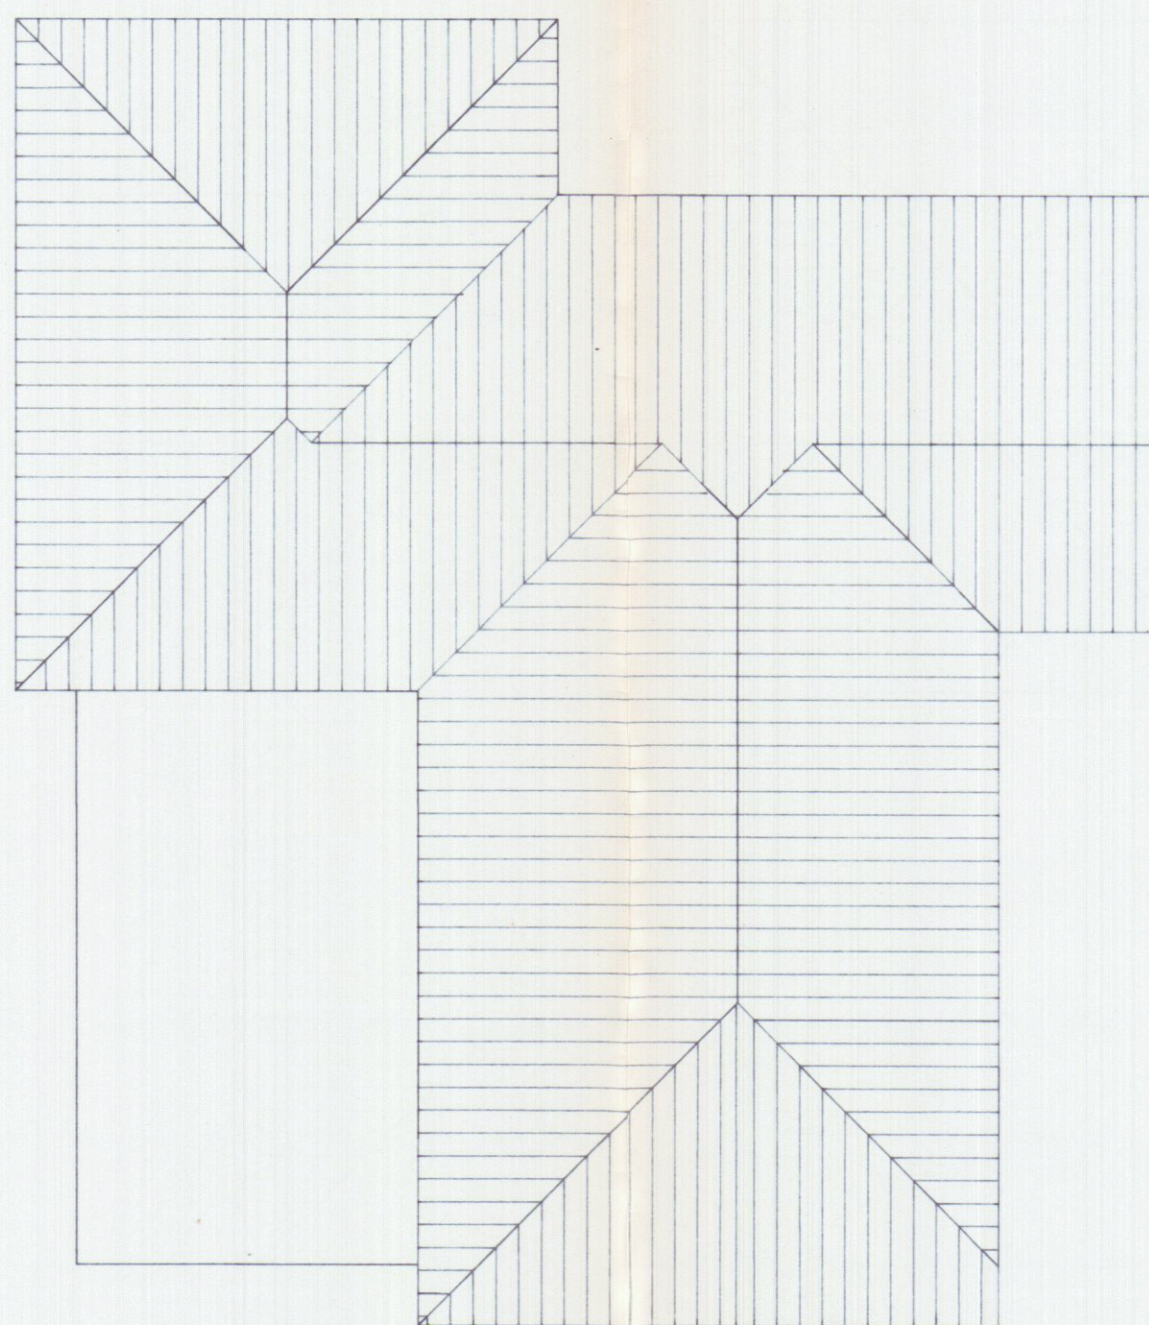

PIANTA TETTO

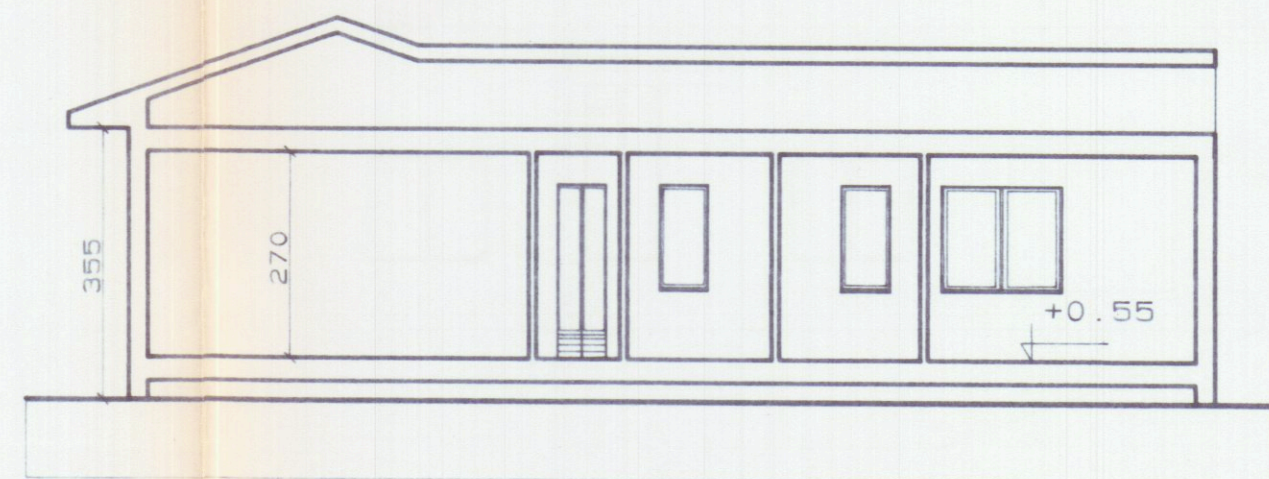

SEZIONE A-A

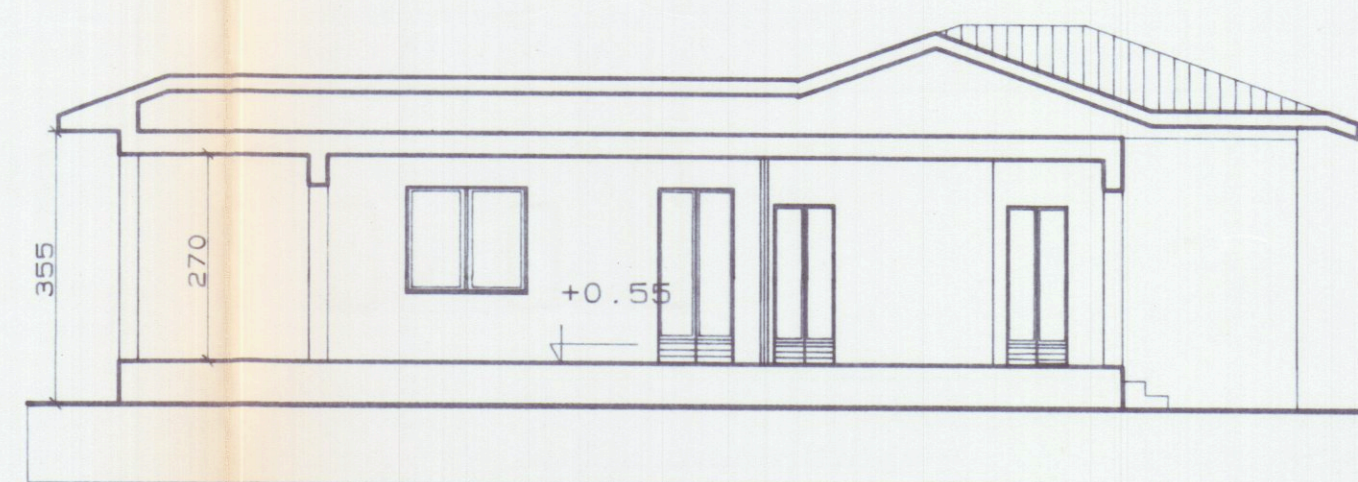

SEZIONE B-B