3

PROGETTO DI UN FABBRICATO DI CIVILE ABITAZIONE

DA EDIGERSI IN VIA BAVAGRANDE

MARINA DI CARRARA

PROPRIETÀ: MENCONI MINERVA ANGIOLINA

IL PROGETTISTA:
DOTT. ARCH. ATTILIO BANI

COMUNE DI CARRARA
13 NOV. 1997

REGIONE TOSCANA
Ufficio del Genio Civile di Massa Carrara
Elaborato allegato alla denuncia presentata ai sensi della Legge n. 64/1974 - L.R. n. 88/1982 e Legge n. 1086/1971 - Pratica S. n. 767
Massa, lì 8 AGO 1997

ORDINE DEGLI INGEGNERI DELLA PROV. DI MASSA CARRARA
Dott. Ing. BANI ATTILIO

PIANTA PIANO TERRA

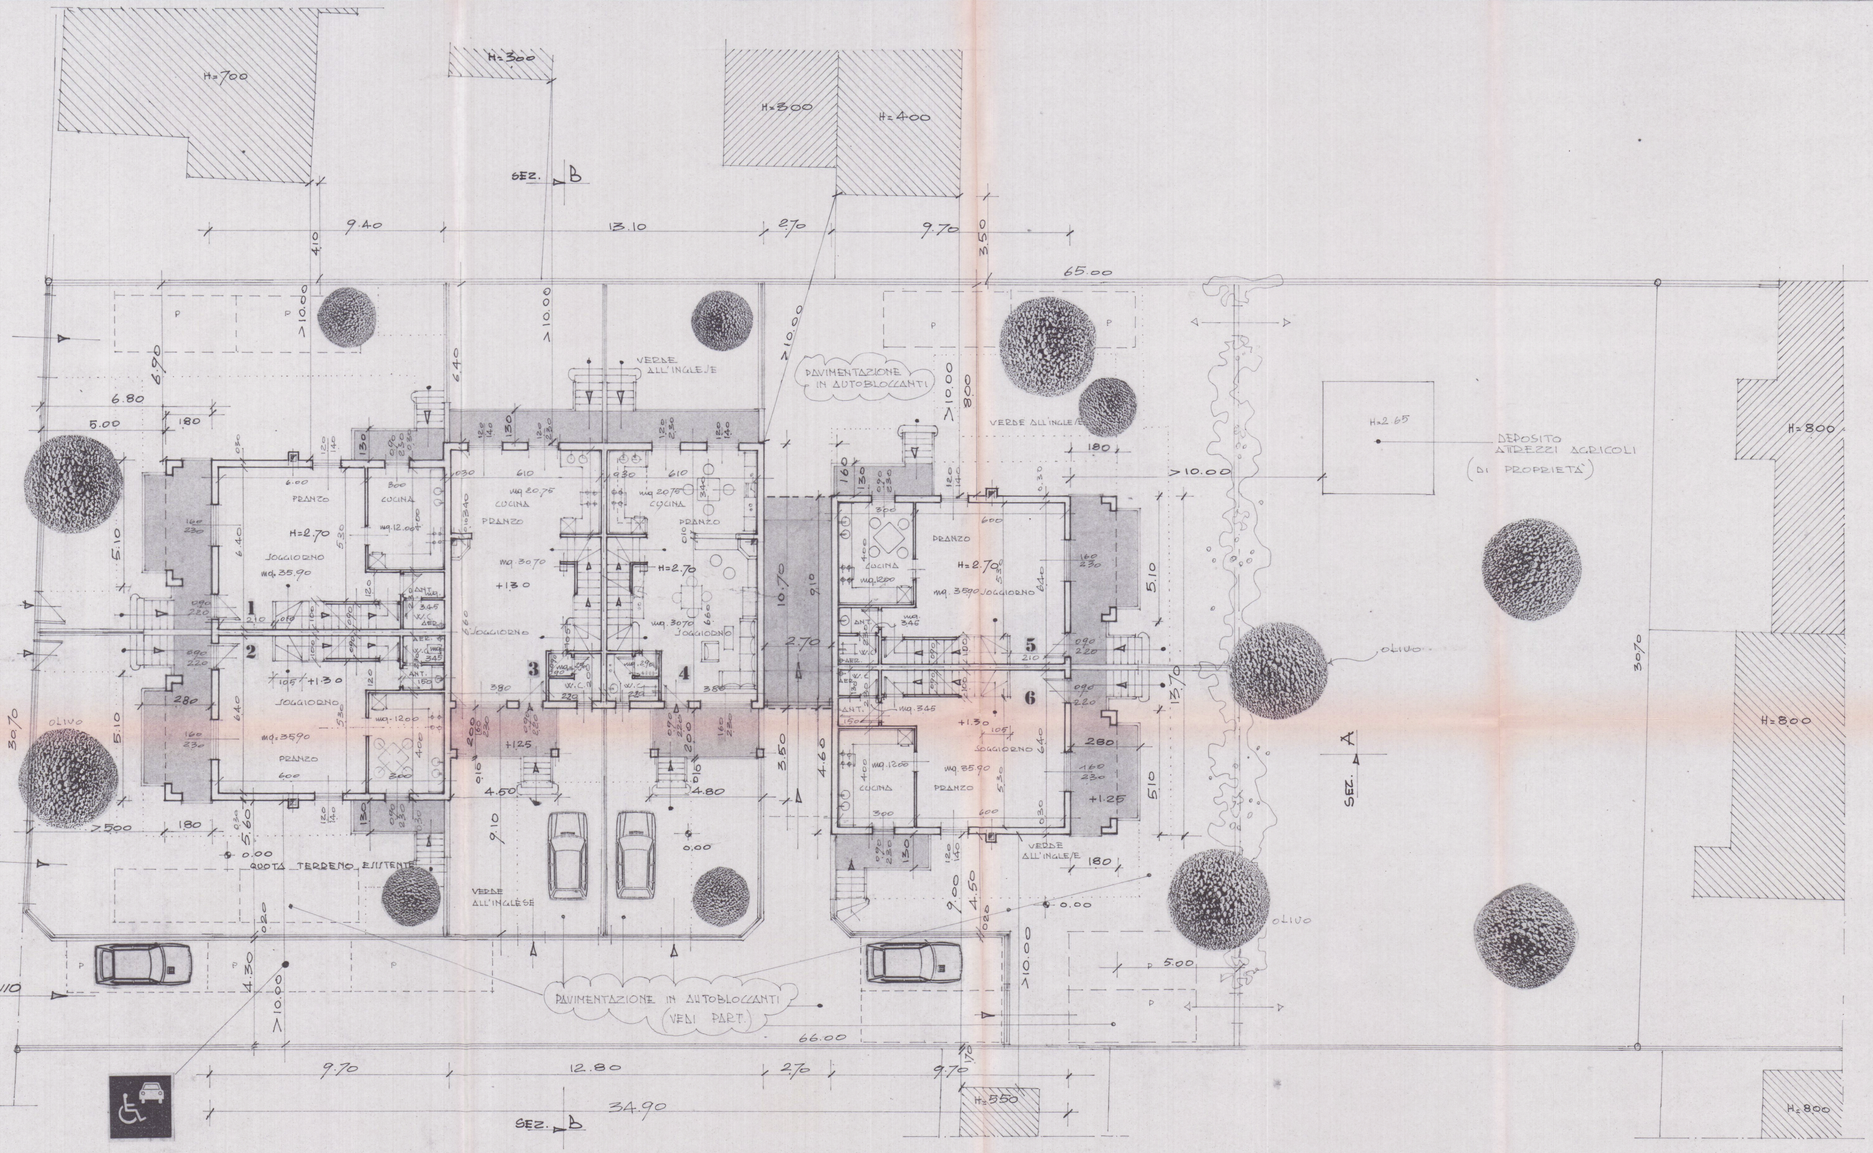

PIANTA PIANO TERRA