


Dott. Arch. RODOLFO BASSANI Via E. P. 6 - MARINA DI CARRARA - Tel. 059/211111		
01	PLANIMETRIE E PIANTE	
PROGETTO CASA DI CIVILE ABITAZIONE IN MARINA DI CARRARA		IL DIS. DATA FEBB 1986 SCALA 1:100
COMITANTE ZANGHETTI MARIA		
19 MAR 1986		

VARIANTE

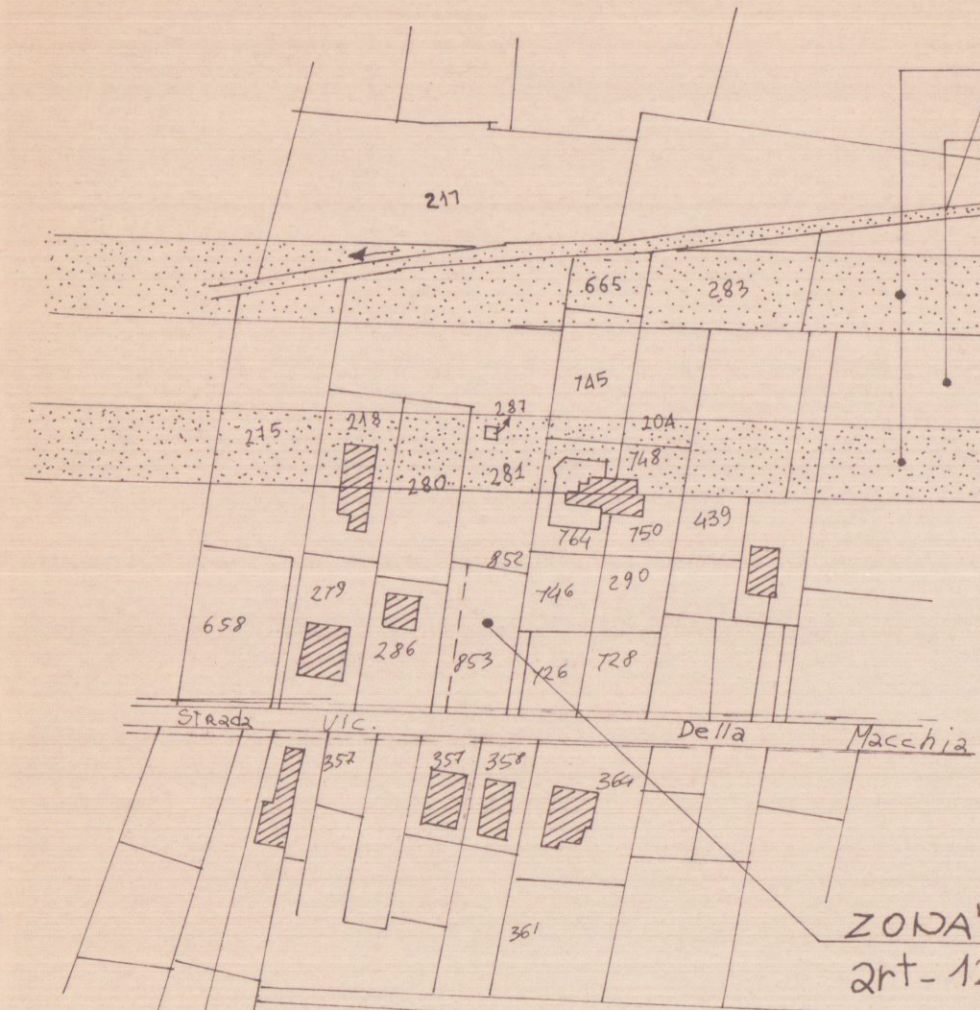

fascia di risp.
nuova strada di P.R.G.

COMUNE DI CARRARA
STRALCIO PLANIMETRICO
SCALA 1:2000
FOGLIO 78
MAPP. 281-287

plani max 2
altezza max m.750
Sc Max 1/4 del lotto
distanza confini Min.m5
Sc Min. mq 100
Sc Max mq 220

1) $9.40 \times 10.00 = \text{mq } 94.00$
 2) $3.00 \times 0.60 = \text{mq } 1.80$
 3) $0.90 \times 4.40 = \text{mq } 3.96$
 $\text{mq } 99.76 \times \frac{710}{2} = 470 = \text{mc } 468.87 = \text{ABITAZIONE}$
 $\text{mq } 99.76 \times \frac{710}{2} = 470 = \text{mc } 119.71 = \text{SOFFITTA}$
 $\text{mq } 99.76 \times \frac{710}{2} = 470 = \text{mc } 588.58$

SUPERFICIE LOTTO MQ 400,00

SUPERFICIE COPERTA CONSENTITA:
MQ 400,00 : 4 = mq. 100,00

SUPERFICIE COPERTA DI PROGETTO MQ 100.00 = 1/4

INDICE DI FABBRICABILITA' DI PROGETTO: mc/mq. 1.25

