


7 NOV. 1974

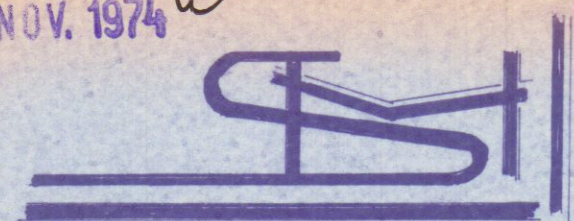

2^a VARIANTE TAV. N° 2

2^o SORIANTE

PROGETTO DI UN EDIFICIO DI CIVILE


ABITAZIONE SITO IN MARINA DI CARRARA VIA COMANO

DI PROPRIETÀ DELLA SIGN^{ra} MENCONI IVANA


SEZ. A foglio 48 MAP. 2756/c 4890/d

SCALA 1:100

APPROVATO
29/11/1974
CONTR. LATO

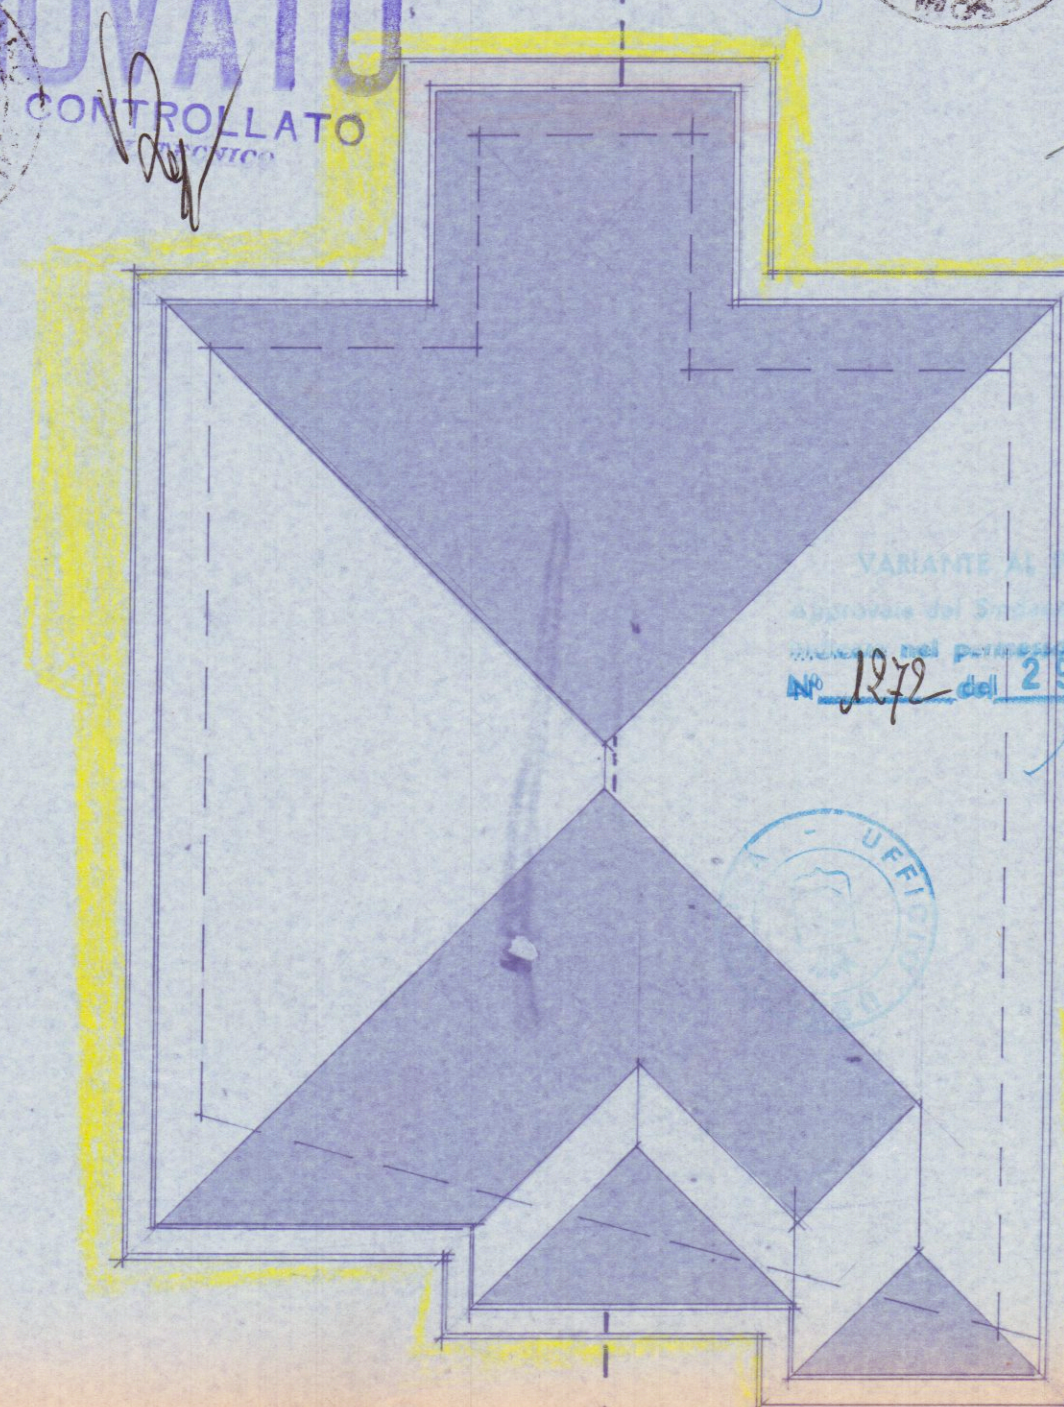

PIANTA TETTO

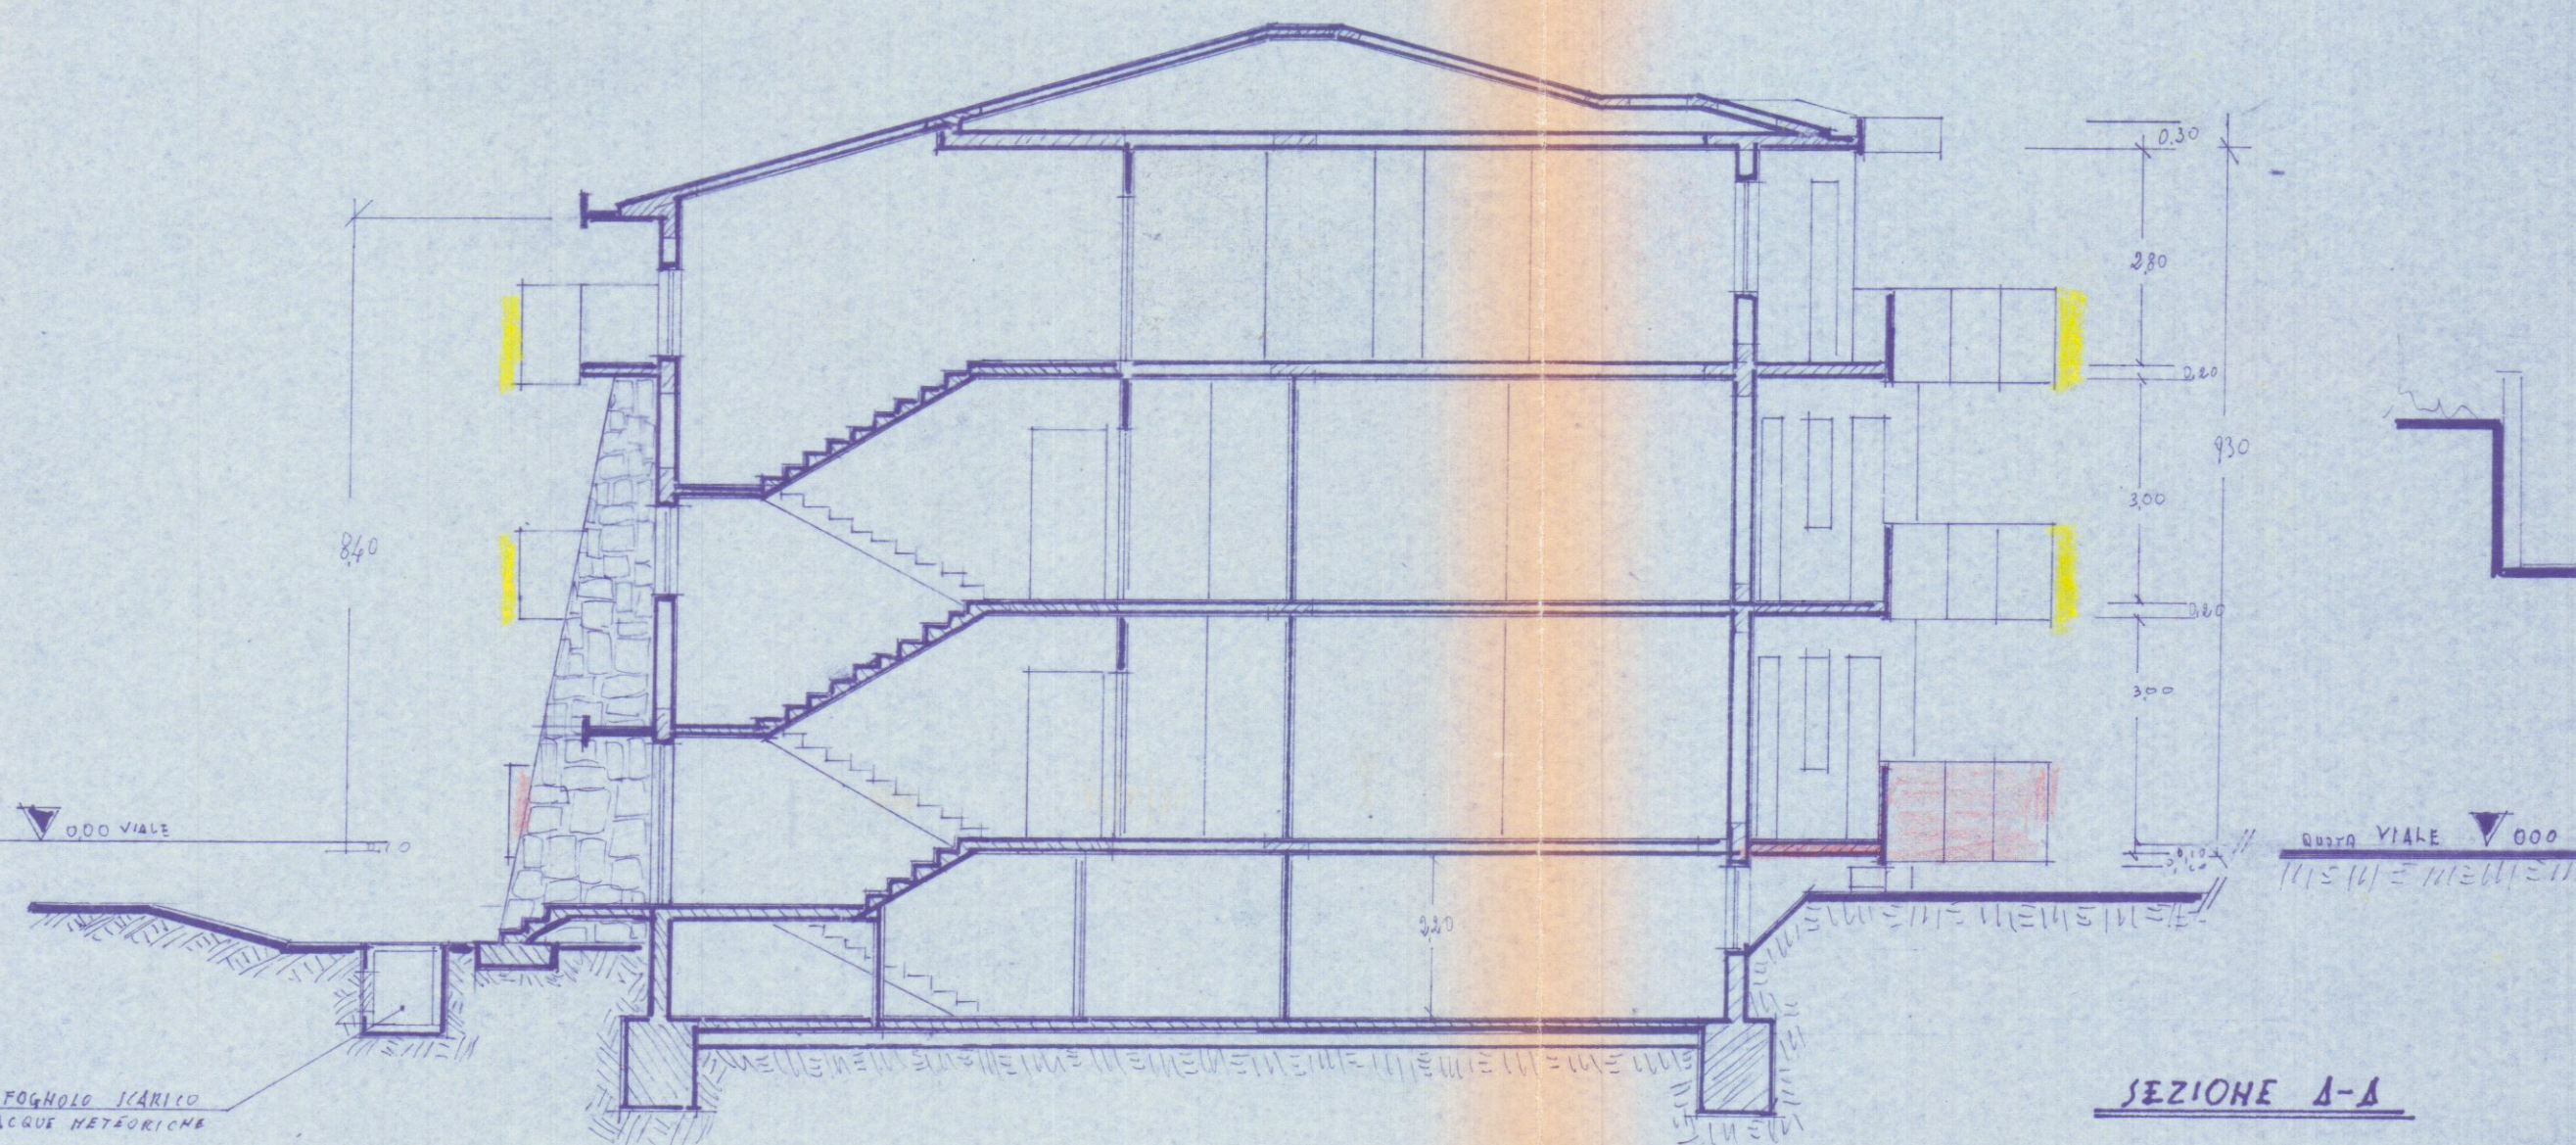


SEZIONE A-A




PROSPETTO SUP



PROSPETTO EST

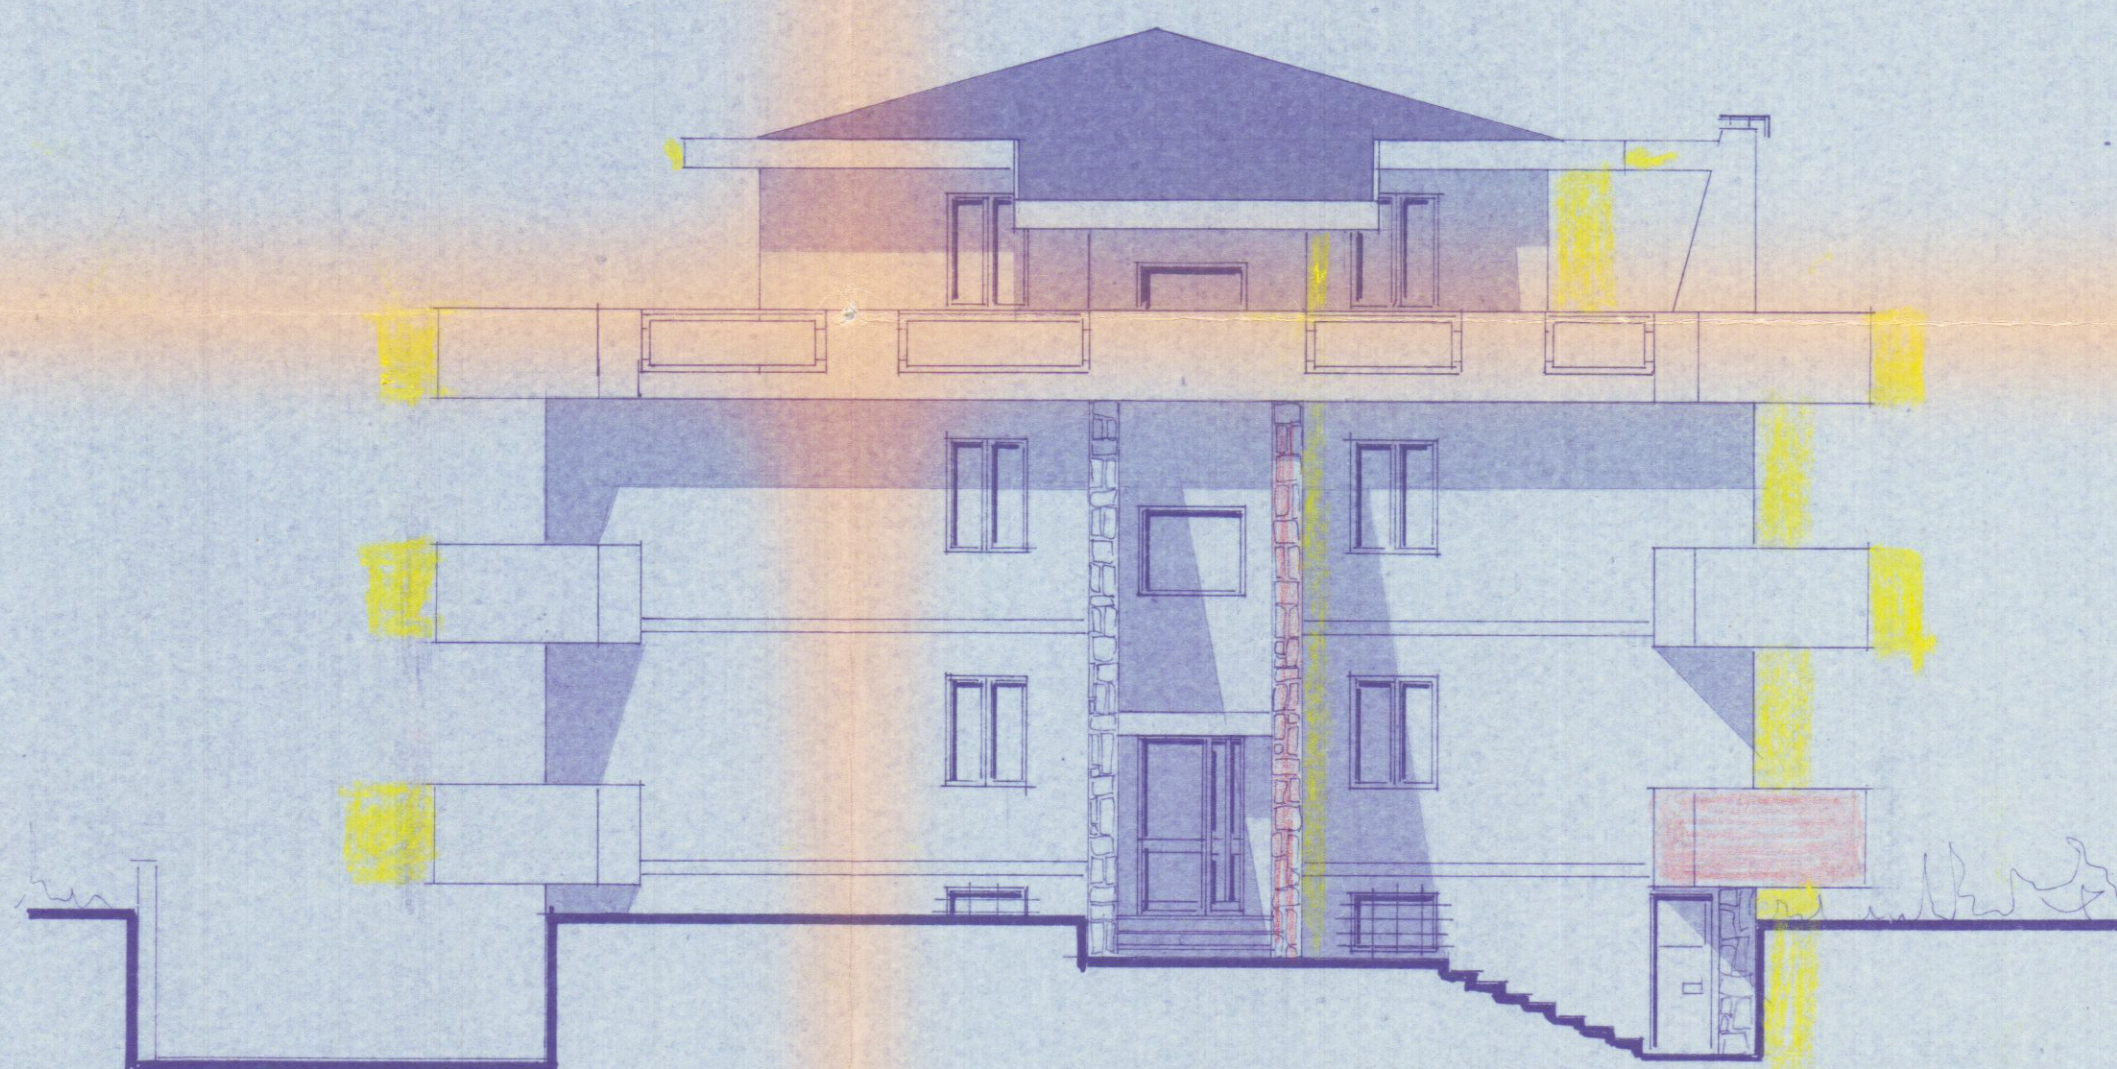

PROSPETTO OVEST

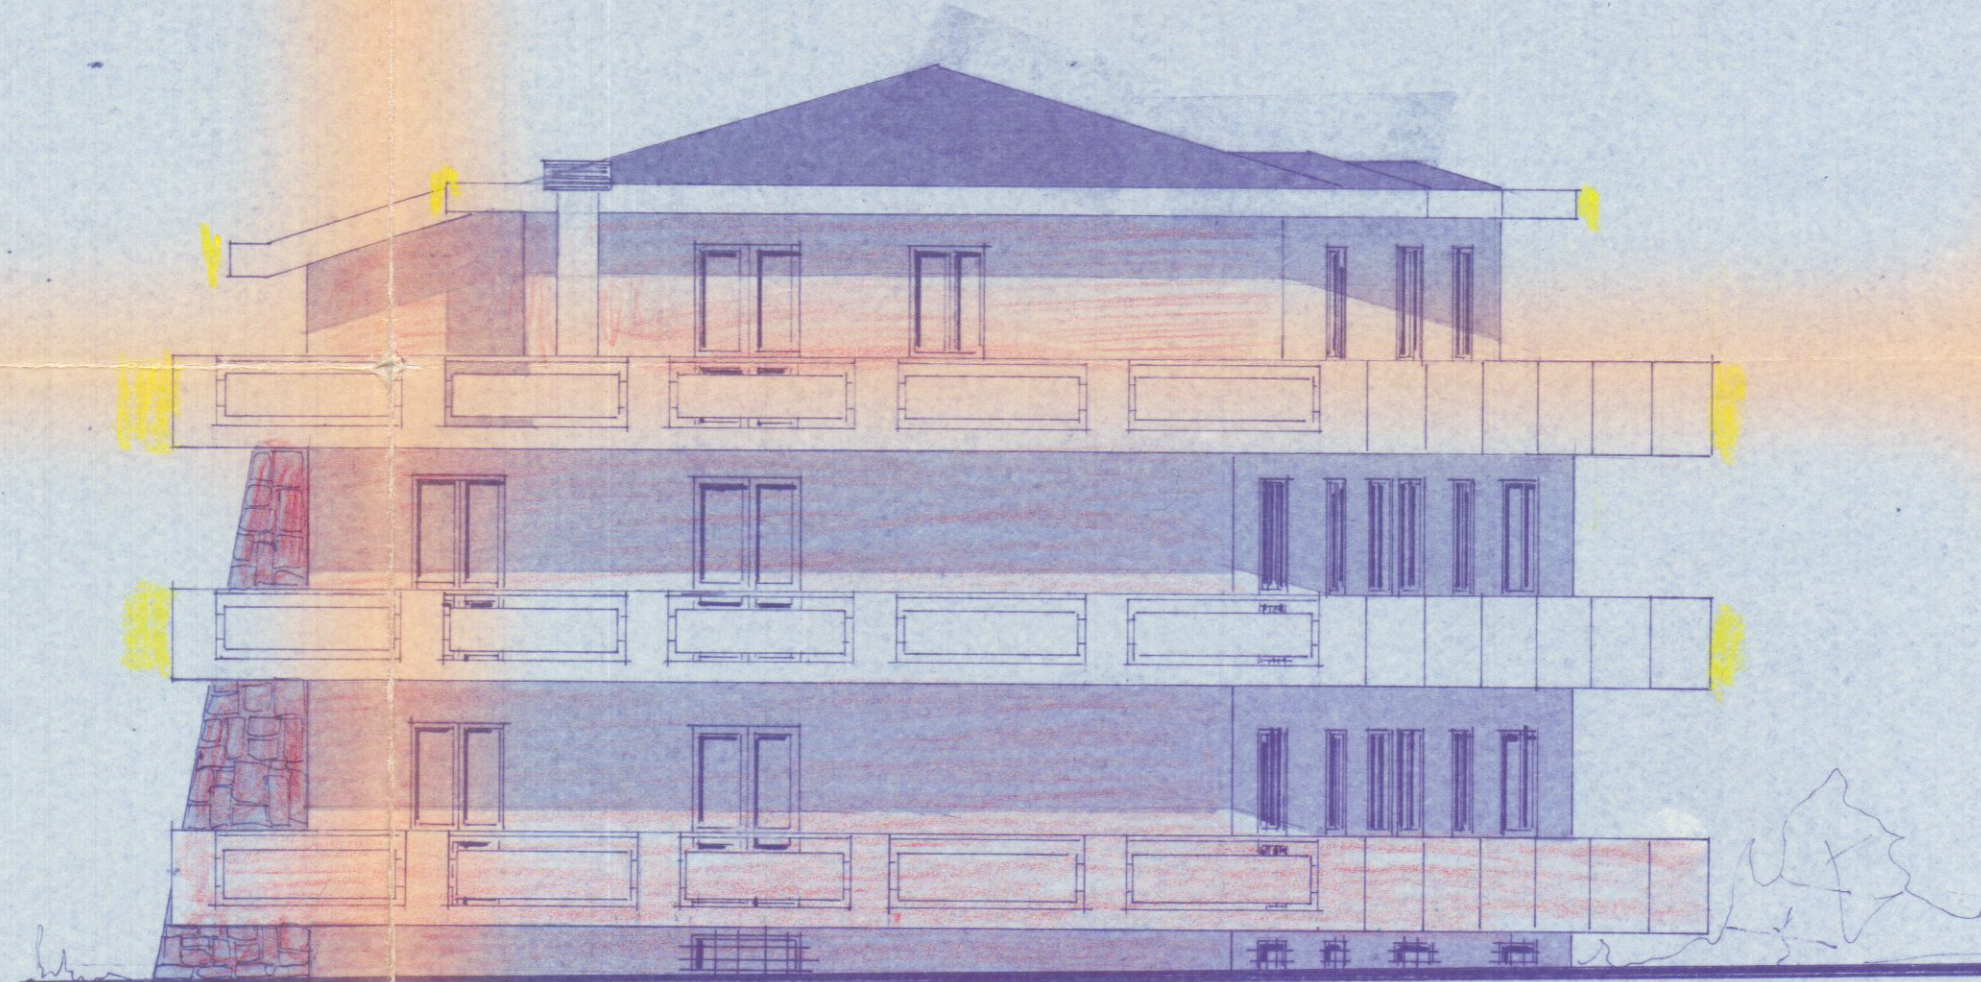

PROSPETTO HORD