


FOSSA SETTICA A 3 CAMERE

DITTA INTESTATARIA: *Parattini Parma*

località: *Nazzano - Aversa - Via Belvedere*


dimensioni	Numero di persone servite						
	1÷9	10÷14	15÷20	21÷25	26÷30	31÷35	36÷40
a lunghezza 1ª camera	185	215	250	275	290	305	320
b lunghezza 2ª camera	070	085	100	115	120	130	140
c lunghezza 3ª camera	070	085	100	115	120	130	140
d larghezza complessiva	120	155	160	175	180	185	195
e larghezza utile camere	075	110	125	140	145	150	160
f altezza esterna	160	160	160	175	180	185	185
g altezza liquido	120	120	120	130	135	140	145
h altezza utile interna	150	150	150	160	165	170	175
i lunghezza complessiva	405	465	530	585	610	645	680

*

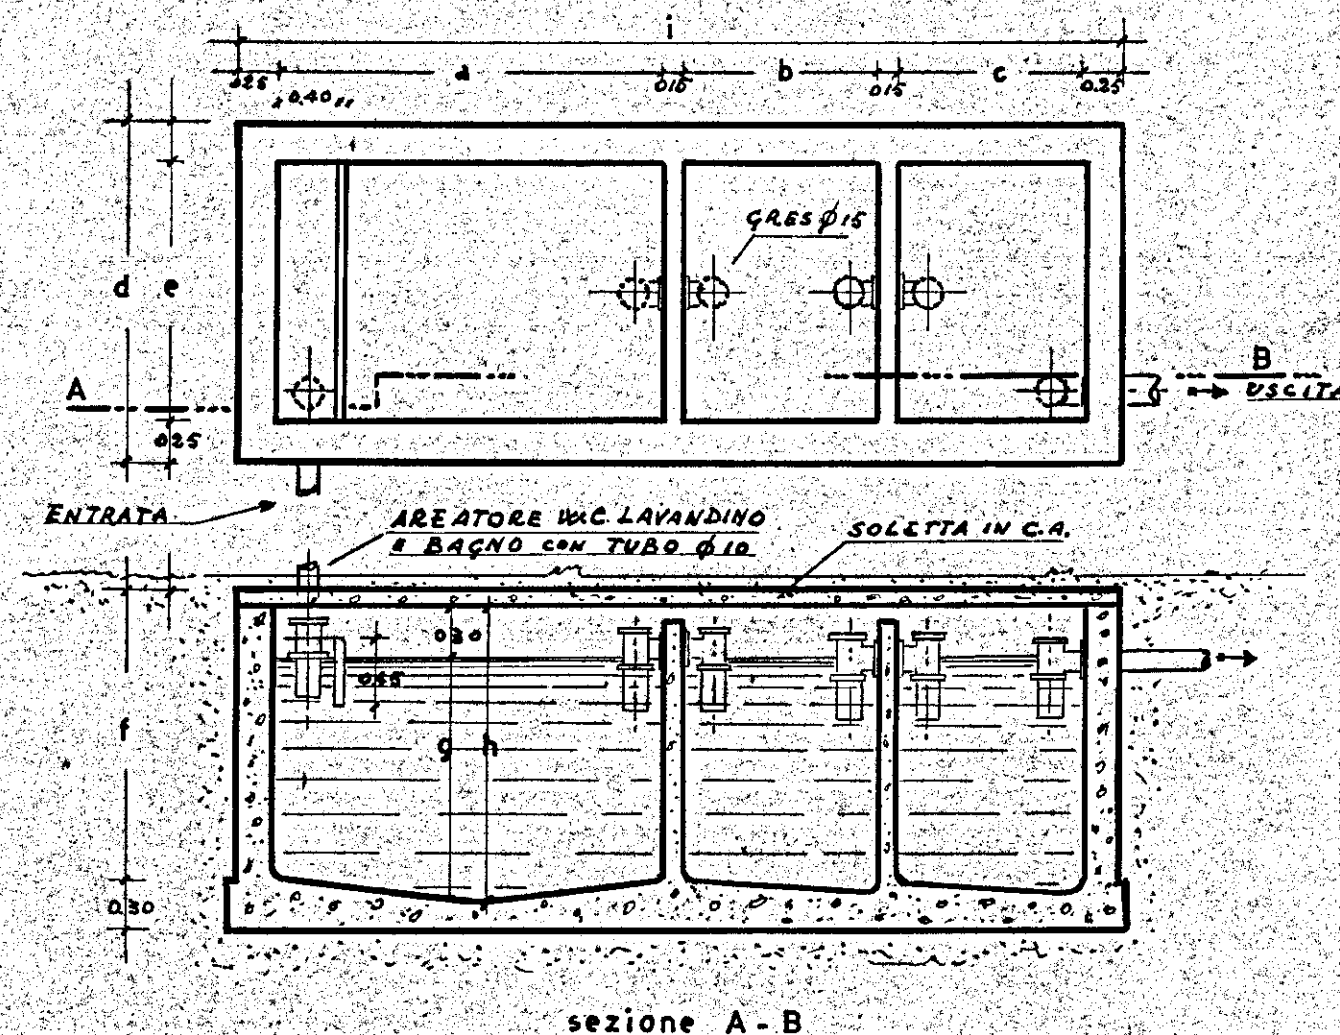

sezione A - B

POZZETTO A PERDERE

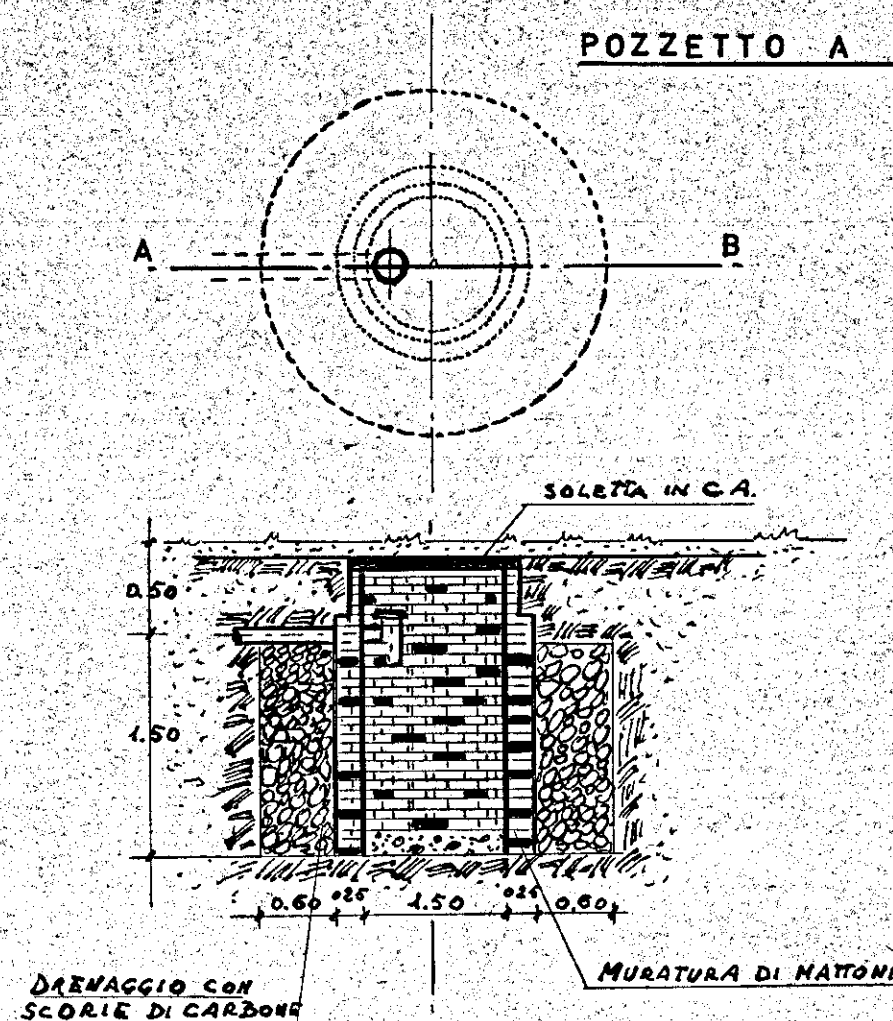

sezione A - B

DISPOSIZIONE PLANIMETRICA

scala 1: 00

Vedi progetto

IL TECNICO

Gianni Chiappini