

9 GEN. 1984

1 STUDIO TECNICO-GEOM. L. MEUCONI
PROGETTO PER L'ALLARGAMENTO STRADA
DALE DI VIA CAVALIERE MAPPALI
N. 137, 138, 139 E COSTRUZIONE
MURO DI RECINZIONE
PROP. BAGNONI FABIO

NUOVA PLANIMETRIA (VARIANTE)

APPROVATO
CONTROLLATO
- 8 FEB. 1984
allargamento di progetto
(Variante)




allargamento di progetto
(Approvato)
larghezza strada attuale
Planimetria 1/500

Approvato dal Sindaco alle condizioni
Indicate, nella
N. 137, 138, 139
del 8 FEB. 1984
L'ING. CAPO











Zona di Espansione

Dai confini	mt 300
n fabbricati	n 600
h max	n 700
rap	1 m.c/119


allargamento in progetto

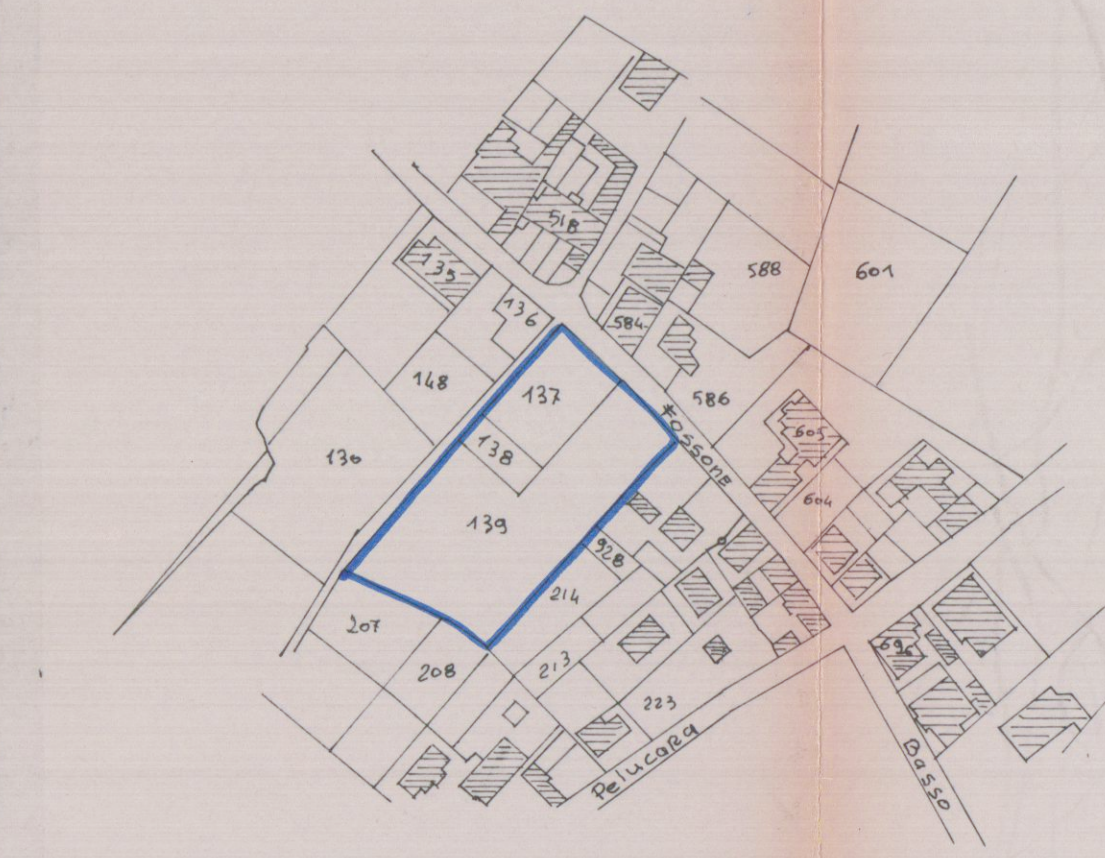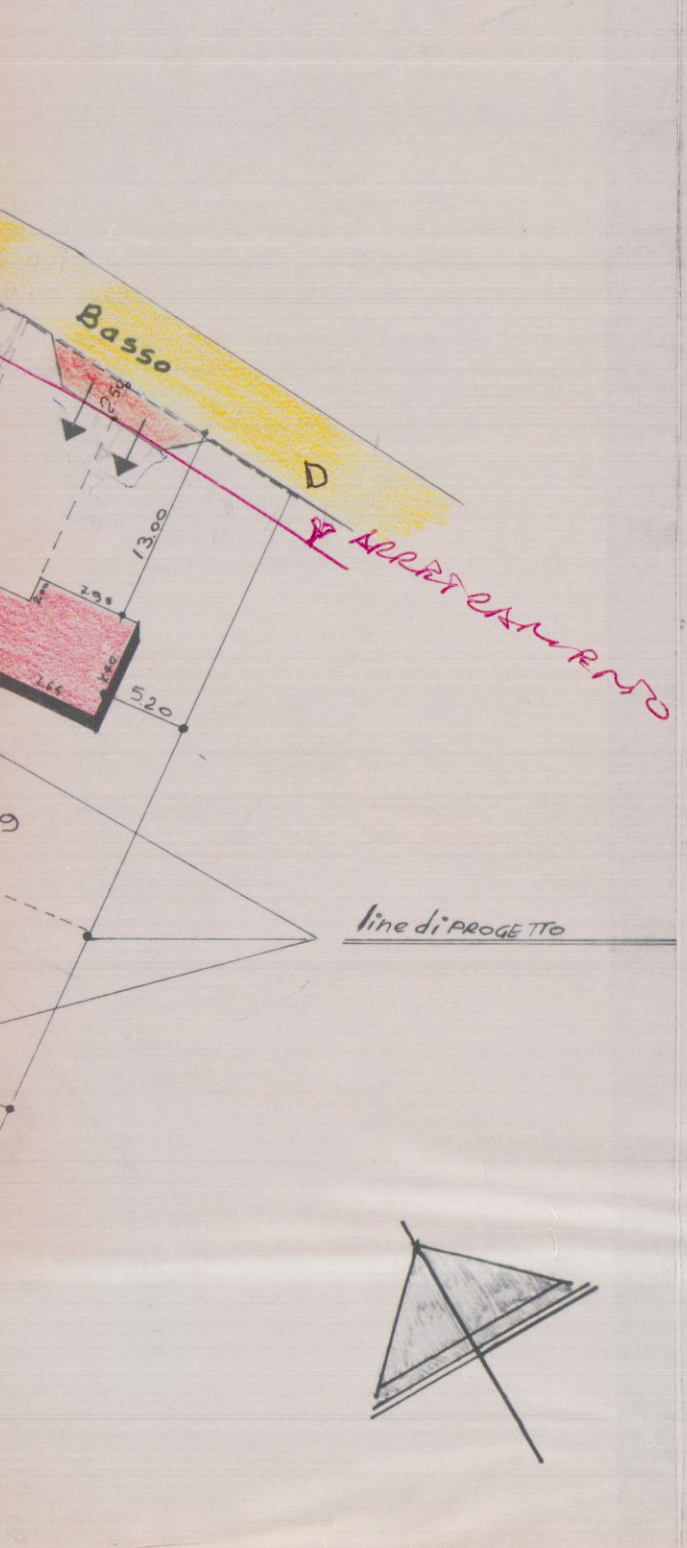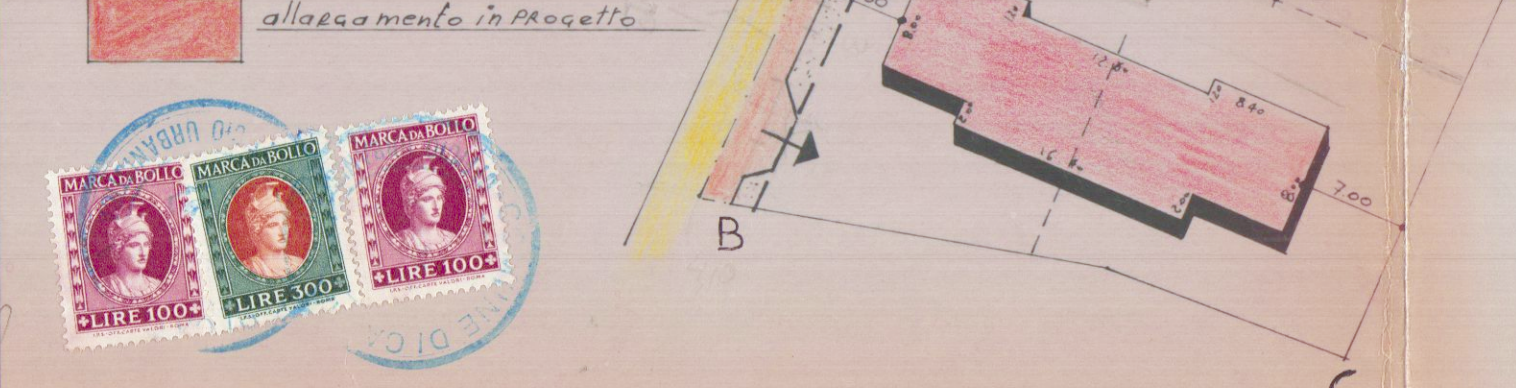

Planimetria 1/2000
Fog. 96 MAPPA 137-138-139

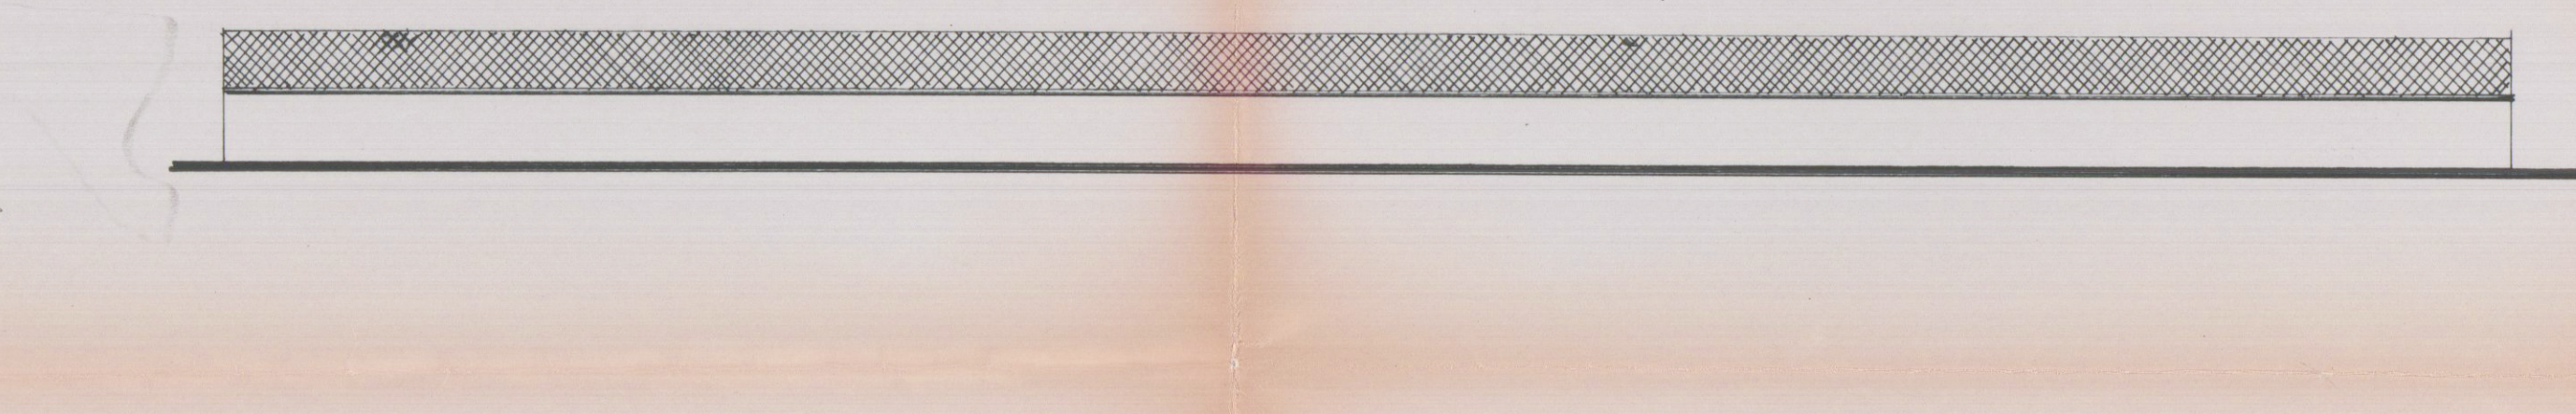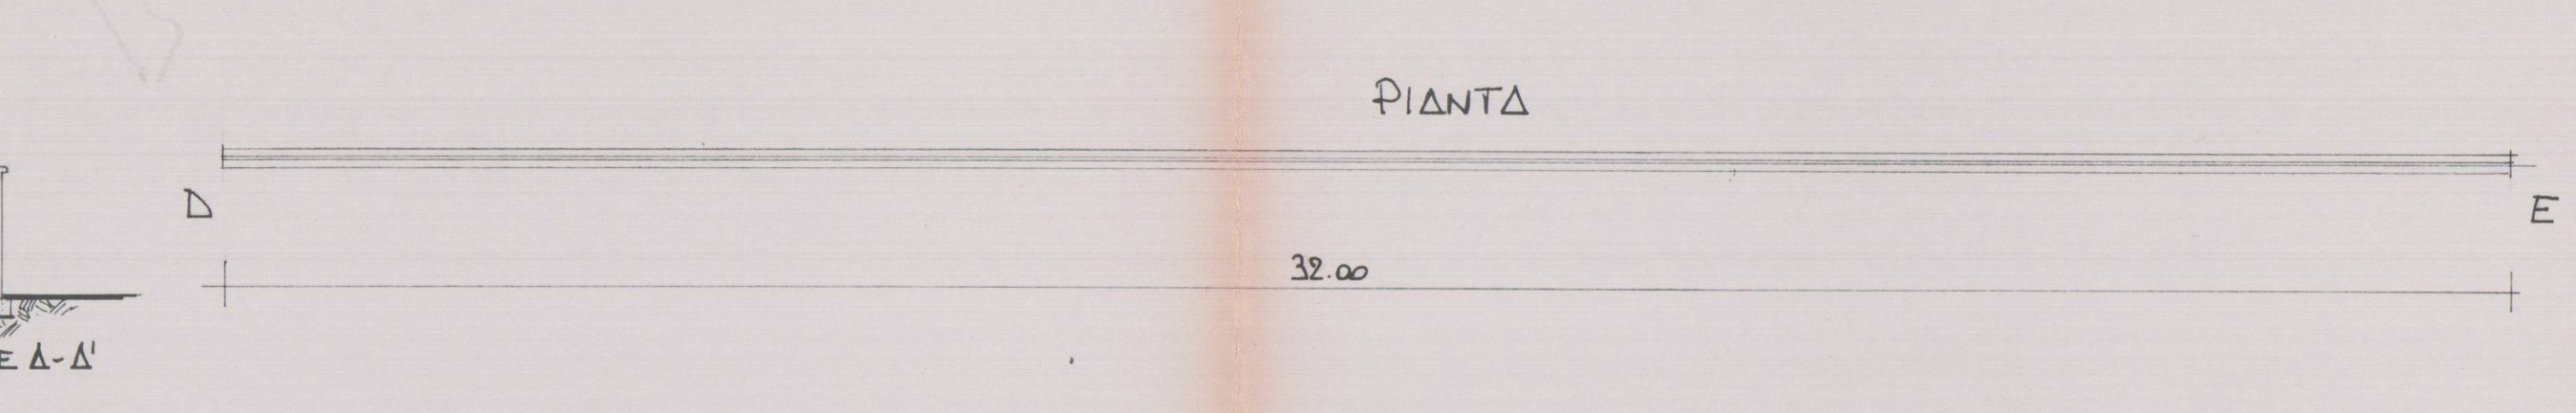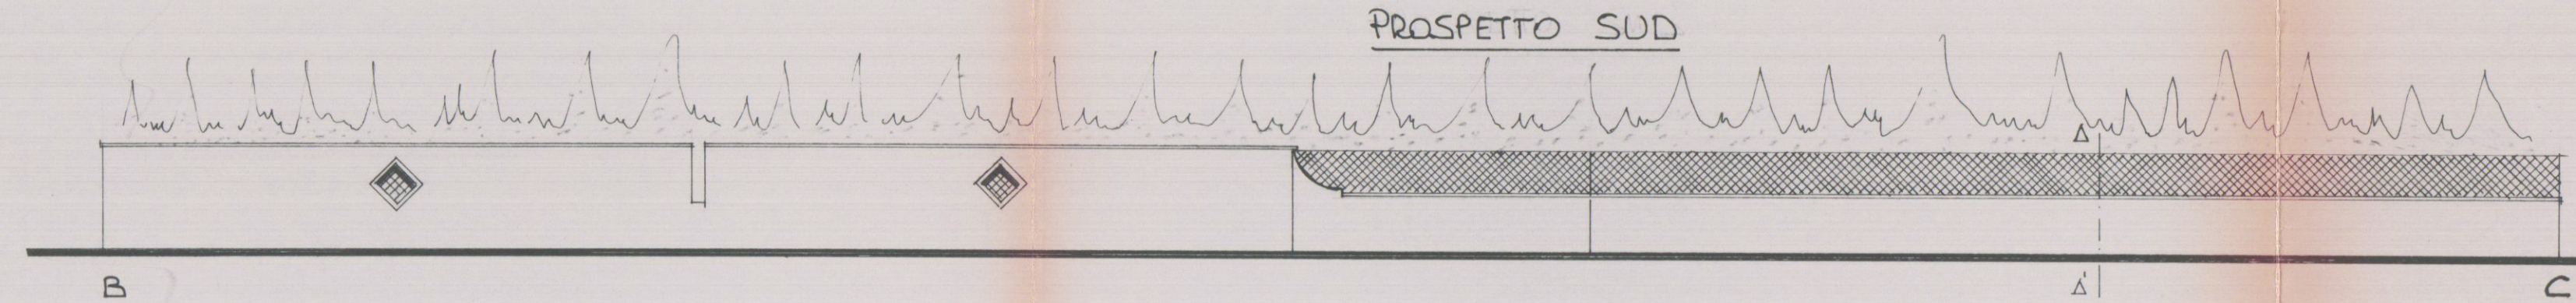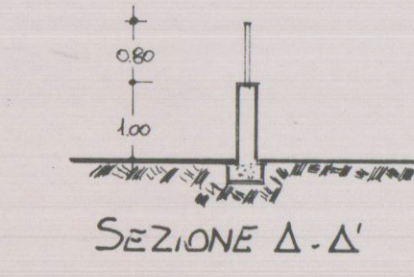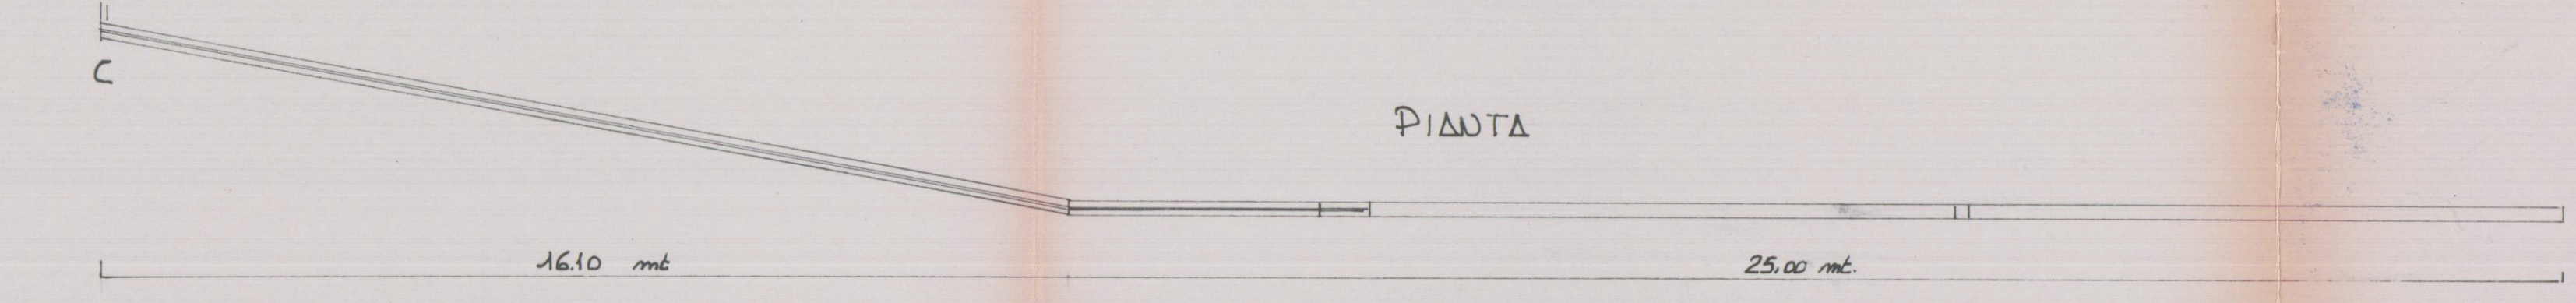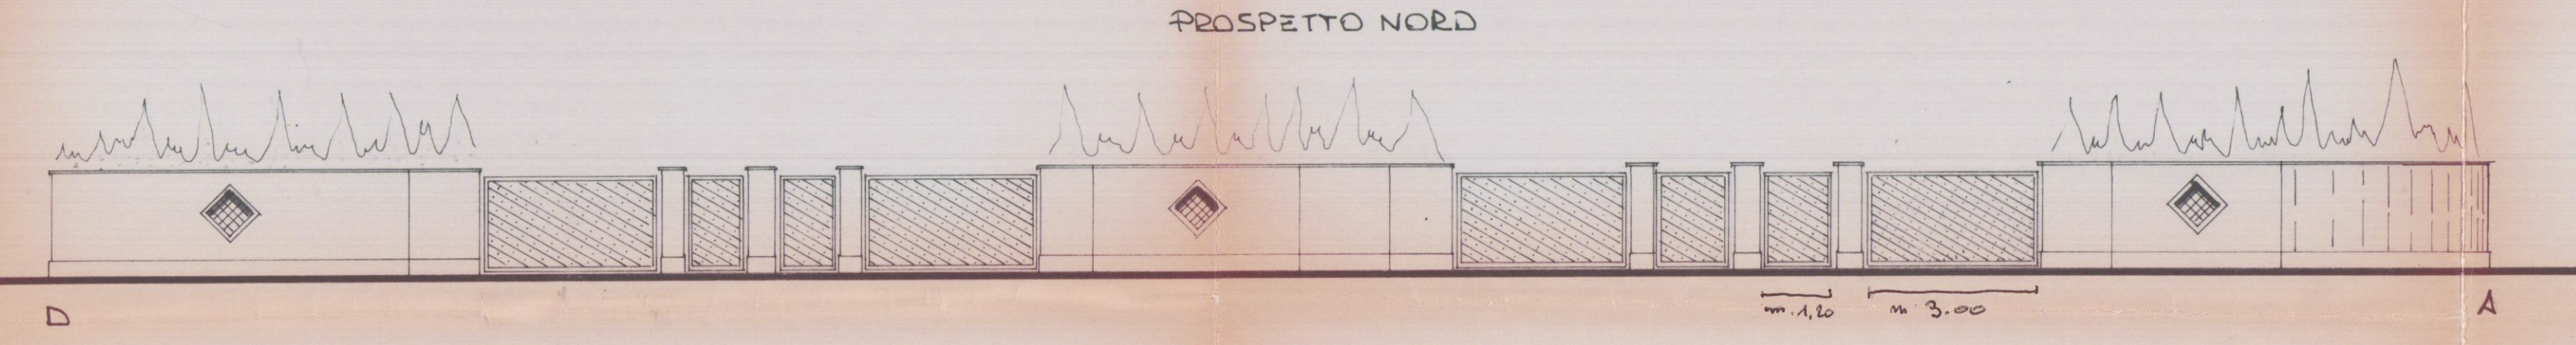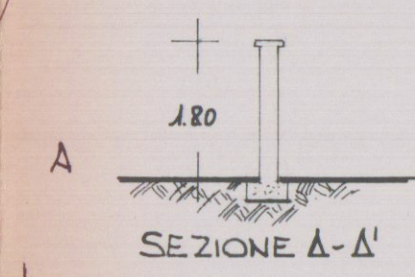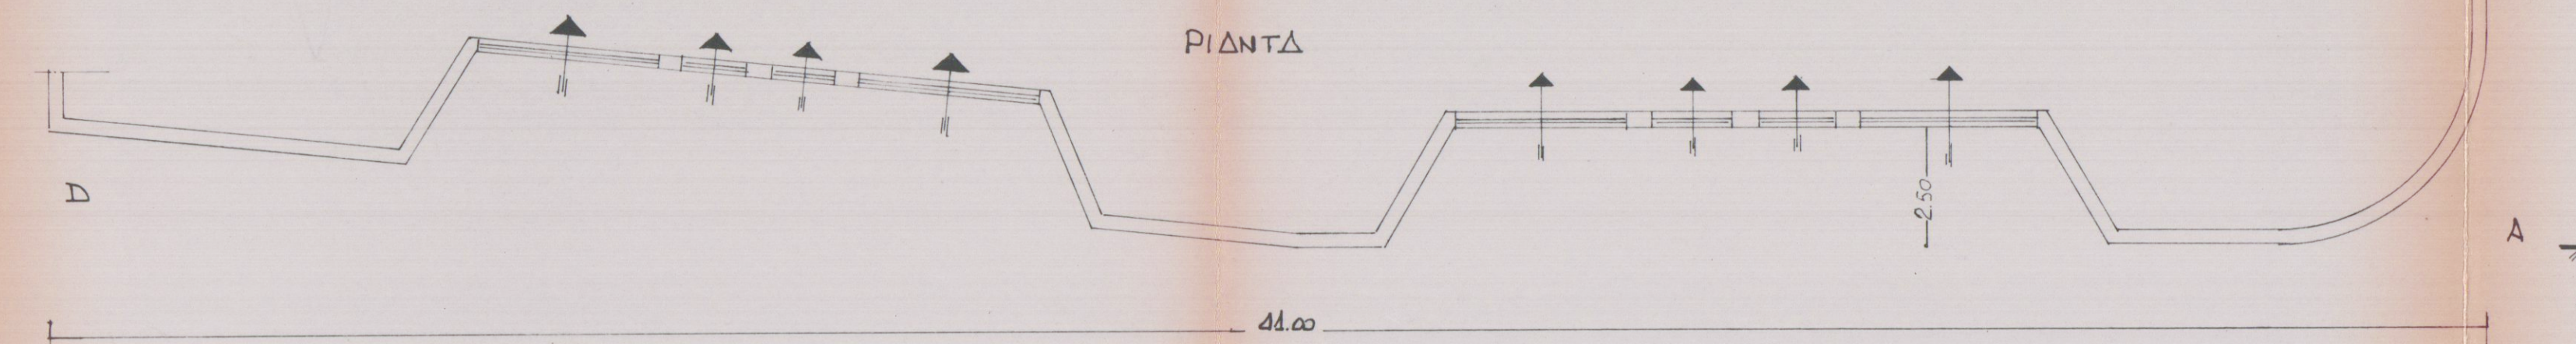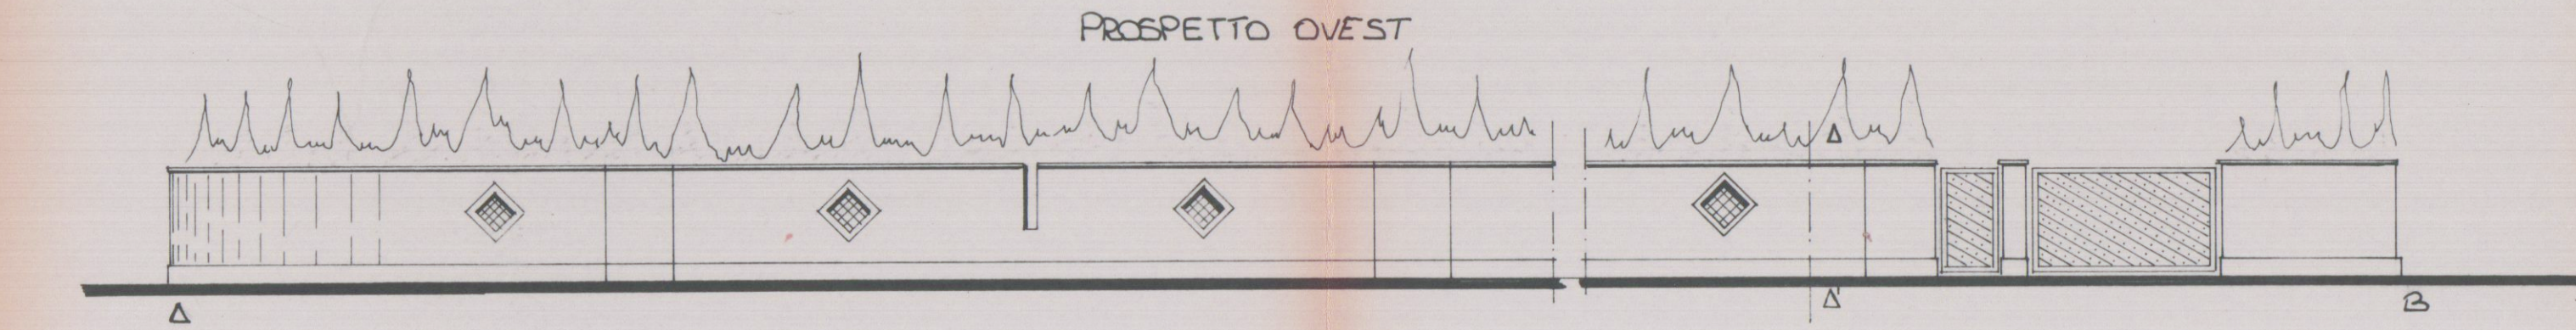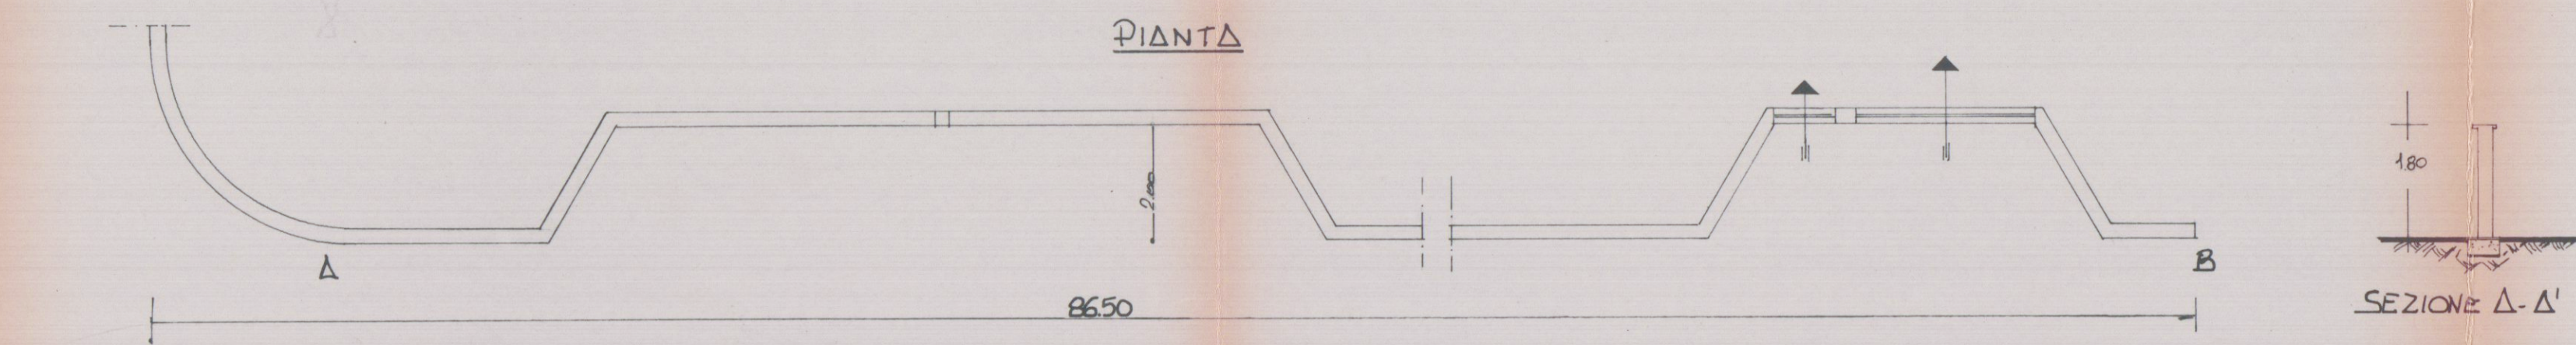

Tutta la restante proprietà cordolo
in C.A. con rete metallica

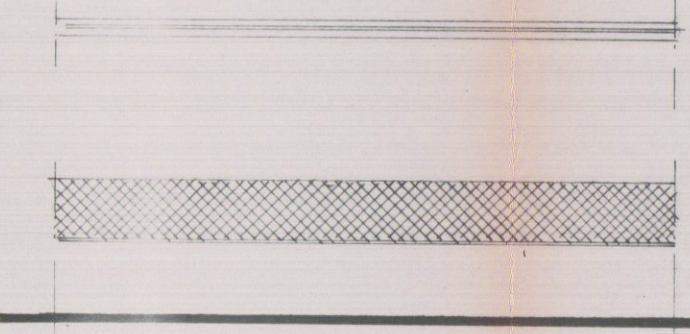

PARTICOLARE 1/20

