Dott. FILIPPO MENCONI – ARCHITETTO
M. di CARRARA via C. Colombo 11 tel. 631854
CARRARA via M.D'Azeglio 3 tel. 70535
c.f. MNC FPP 61C07 B832V
partita I.V.A. 00673350450

Consorzio CO.SV.A.P. - CONFARTIGIANATO — proprietario

Area ex Fibronit Nazzano - Carrara — impianto

Progetto di edificio artigianale - industriale — oggetto

Riutilizzo di area industriale dismessa

prospetto e sezione — opera

Luglio 2004 — data

riferimento

4 — tavola n.

1:100 — scala

Edificio G

CO.SV.A.P. s.c. r.l.
Il Presidente
Elio Bertazzoni

Architetto MENCONI Filippo

APPROVATO

COMUNE DI CARRARA
SETTORE URBANISTICA
RICHIESTA PARERE U.S.L. PROT. N. ____ DEL ____
ELABORATO GRAFICO ADEGUATO AL PARERE DEL 04/7/05
Il Responsabile del Procedimento

COMUNE DI CARRARA 23 SET. 2004

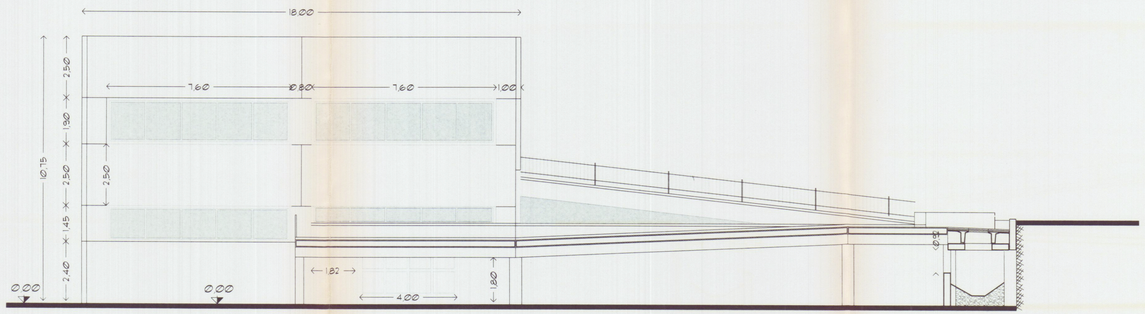

Sezione B - B'

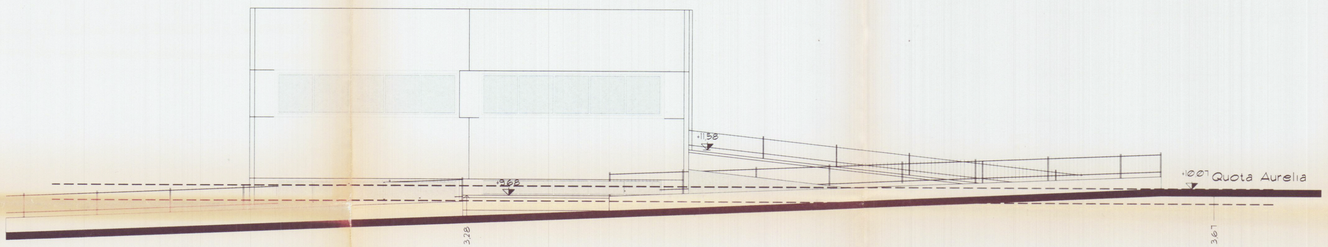

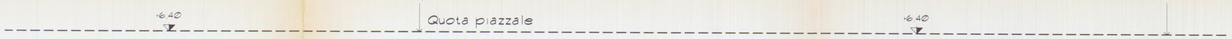

prospetto lato Massa

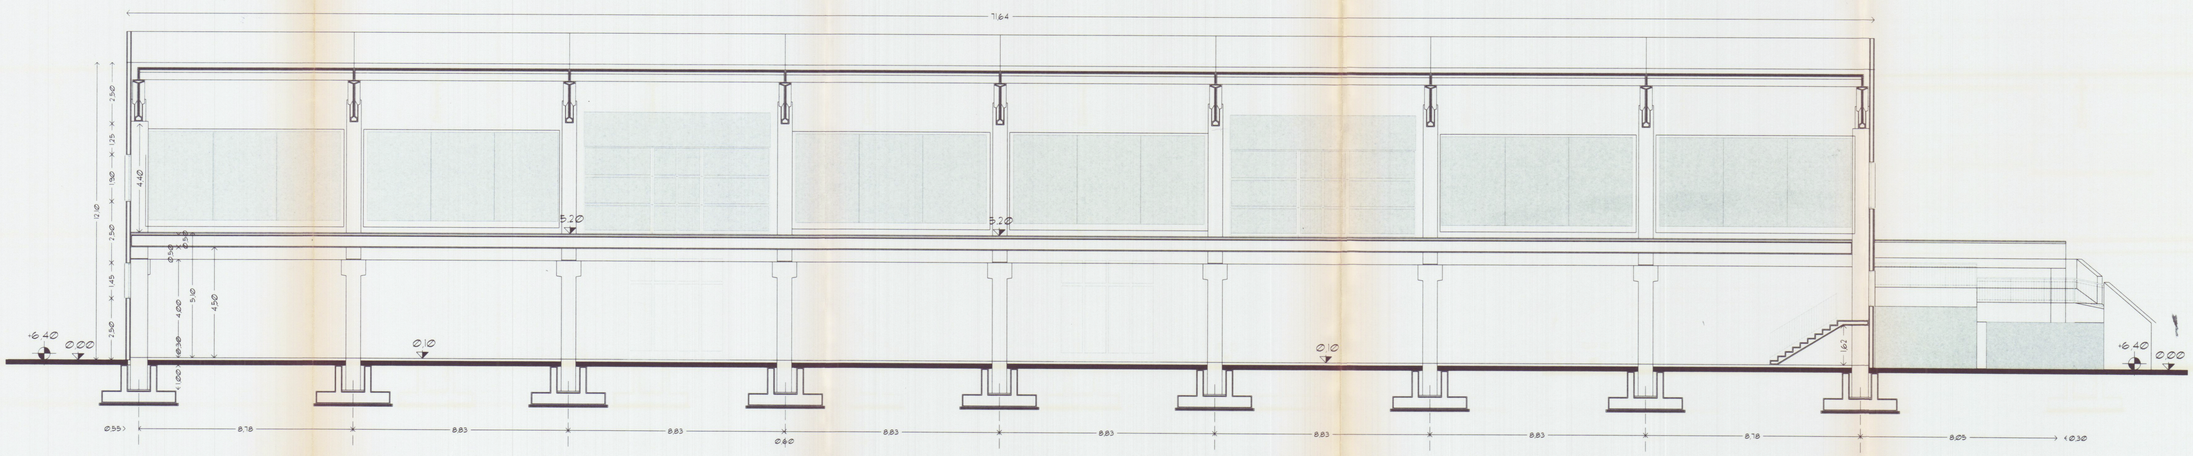

sezione longitudinale