


**Studio Tecnico
Professionale**

STUDIO TECNICO PROFESSIONALE
Geom. ROBERTO DEL GROSSO
Geom. MARCO STORTI
Via Dante, 7 bis - Tel. (0585) 785072
54036 MARINA DI CARRARA
partita IVA 0459020458

COMUNE DI CARRARA

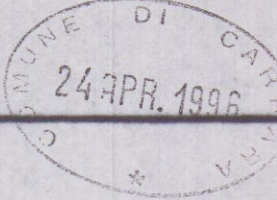

COMMITTENTE: TIOLI SERGIO

LAVORO: CONDONO EDILIZIO

COMMA 3 ART. 1. D.L. 649 LEGGE 724 DEL 23.12.94

TAVOLA:


UNICA

SCALA 1:100

DATA

IL TECNICO




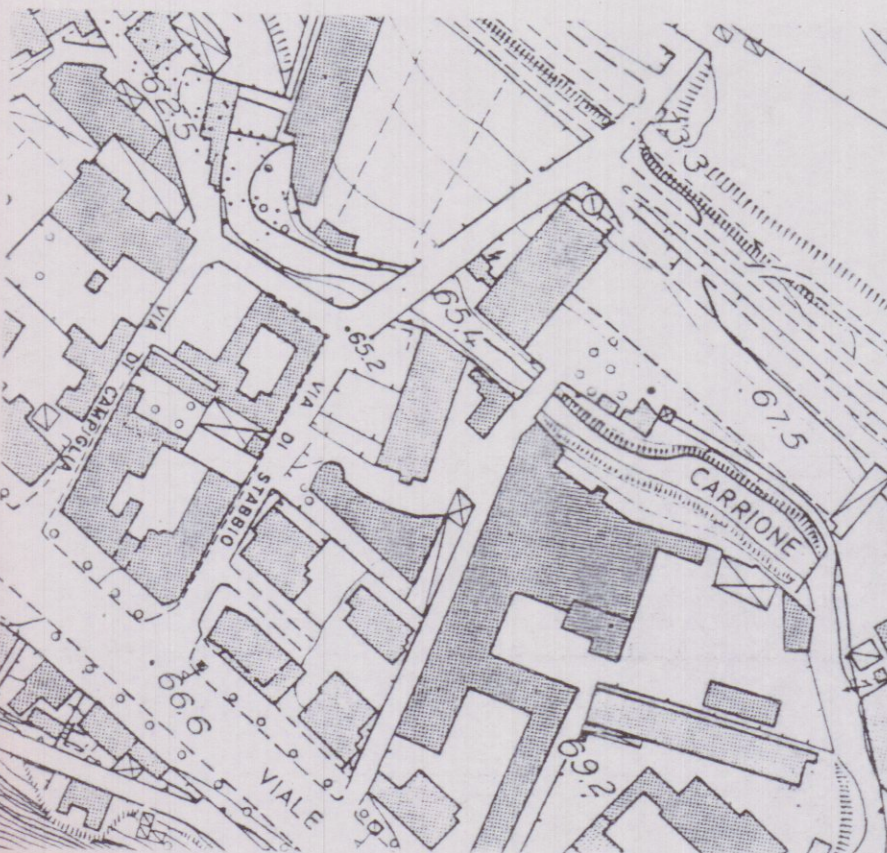


STRALCIO AEREOFOTOGRAMMETRICO



ESTRATTO DI MAPPA
FOLIA 55

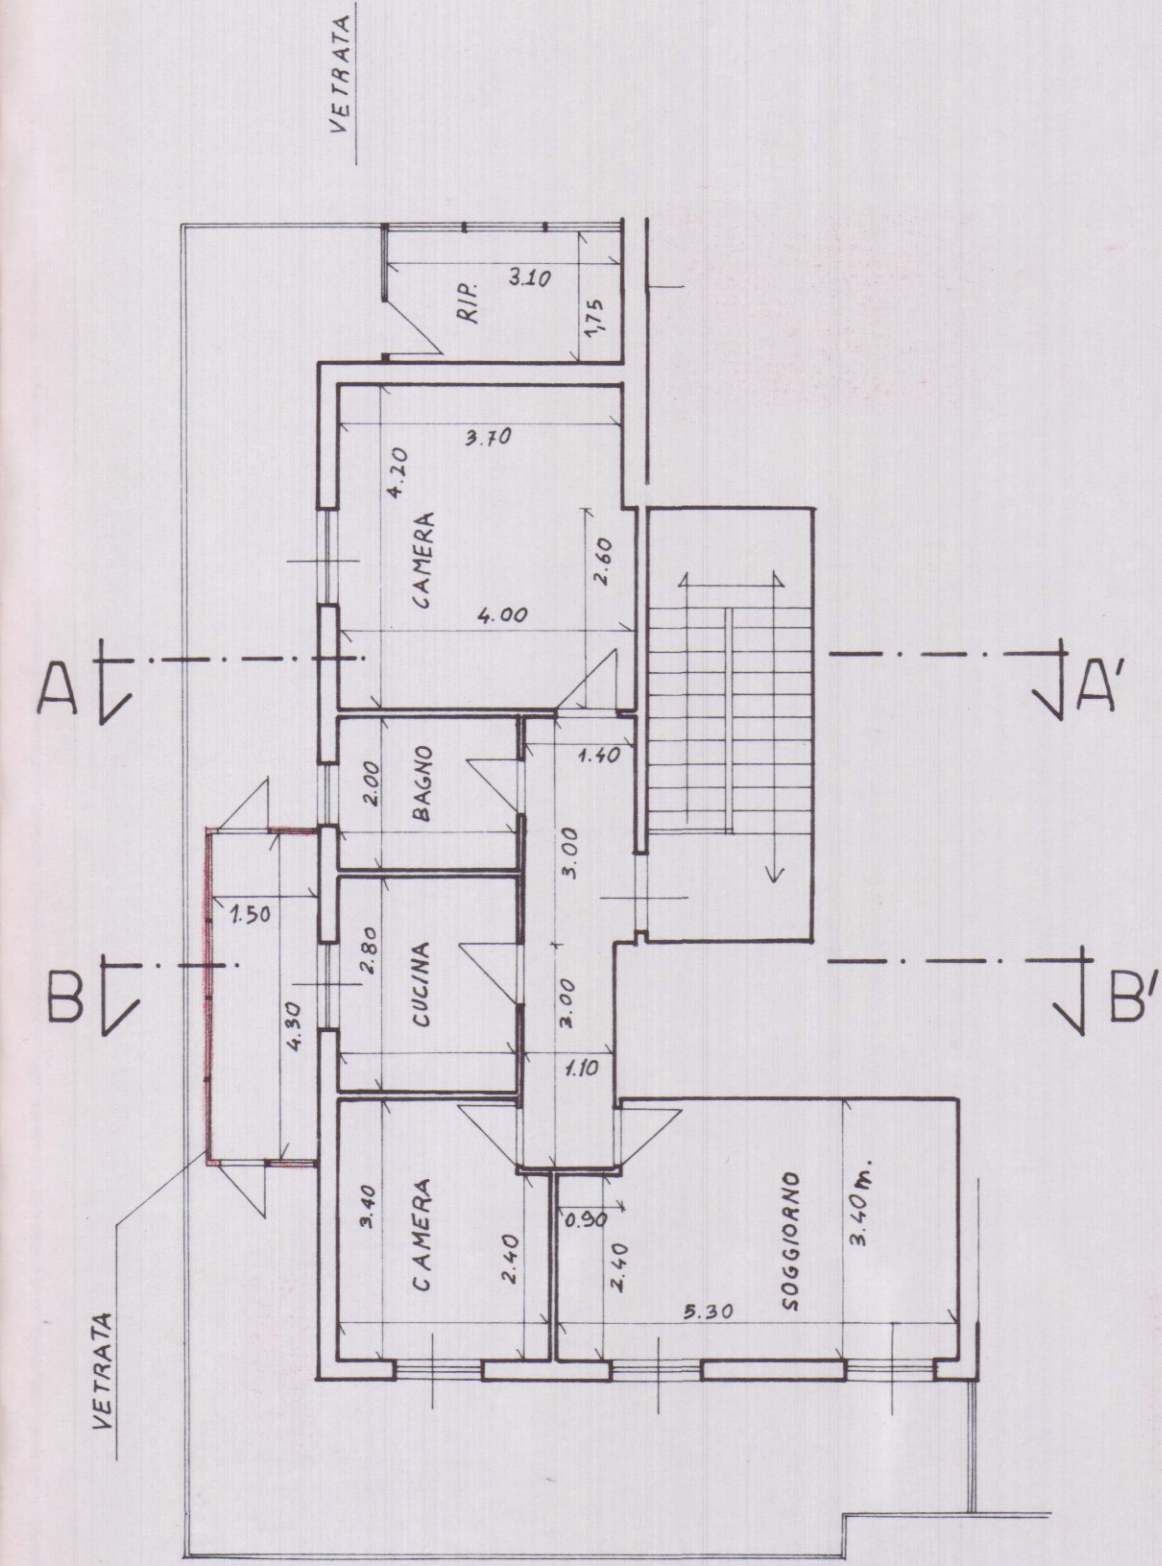


PIANTA

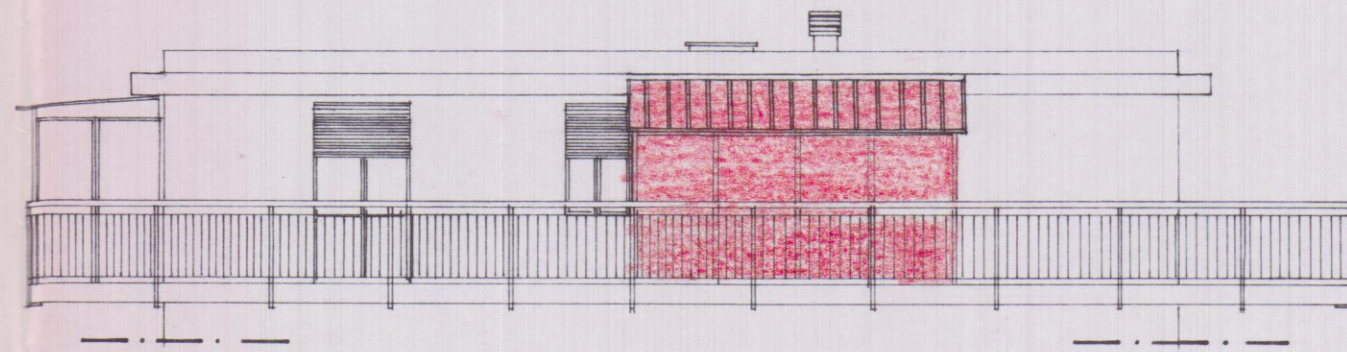


PROSPETTO FRONTALE


Scala 1:100

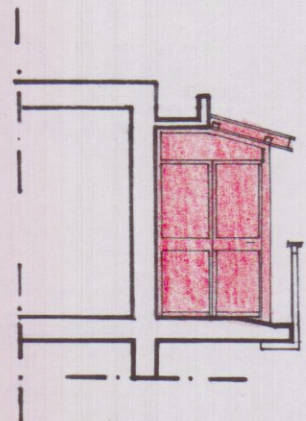

SEZIONE A-A'

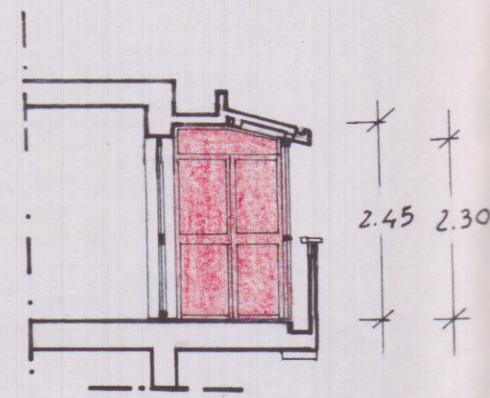

SEZIONE B-B'

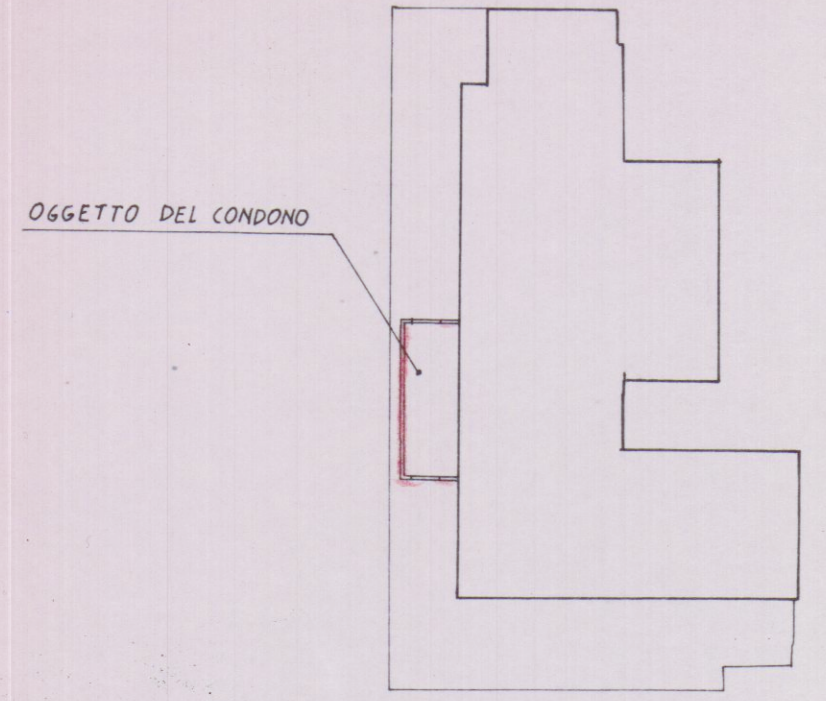

CALCOLO DEL VOLUME			
DIMENSIONI	SUP	H	VOLUME
1.50 x 4.30	6.45 mq	2.40 m	15.48 mc