

PROGETTO DI COSTRUZIONE DI CASA DI CIVILE ABITAZIONE DA ERIGERSI IN VIALE DA VERRAZZANO, MARINA DI CARRARA, SUL MAPPA 6759 SUB/C, FOGLIO N° 85 SEZ A

TAV. 3

FABB. DI PROPRIETA' ORSINI LAURA. C.

PROGETTISTA: DOTT. ING. VINCENZO BOSCO

VISTO

SCALA: 1:2000 - 1:200 - 1:100

PROGETTO VARIANTE

DISEGNATORE

DOTT. ING. VINCENZO BOSCO

PLANIMETRIE 1:2000

PLANIMETRIA 1:200

PIANA COPERTURA 1:100



APPROVATO

CONTROLLATO IL TECNICO 10 MAG. 1976

Approvato dal Sindaco alle condizioni indicate dal permesso di costruzione N° 45 del 10.5.76


L'ING. CAPO

19 DIC. 1975

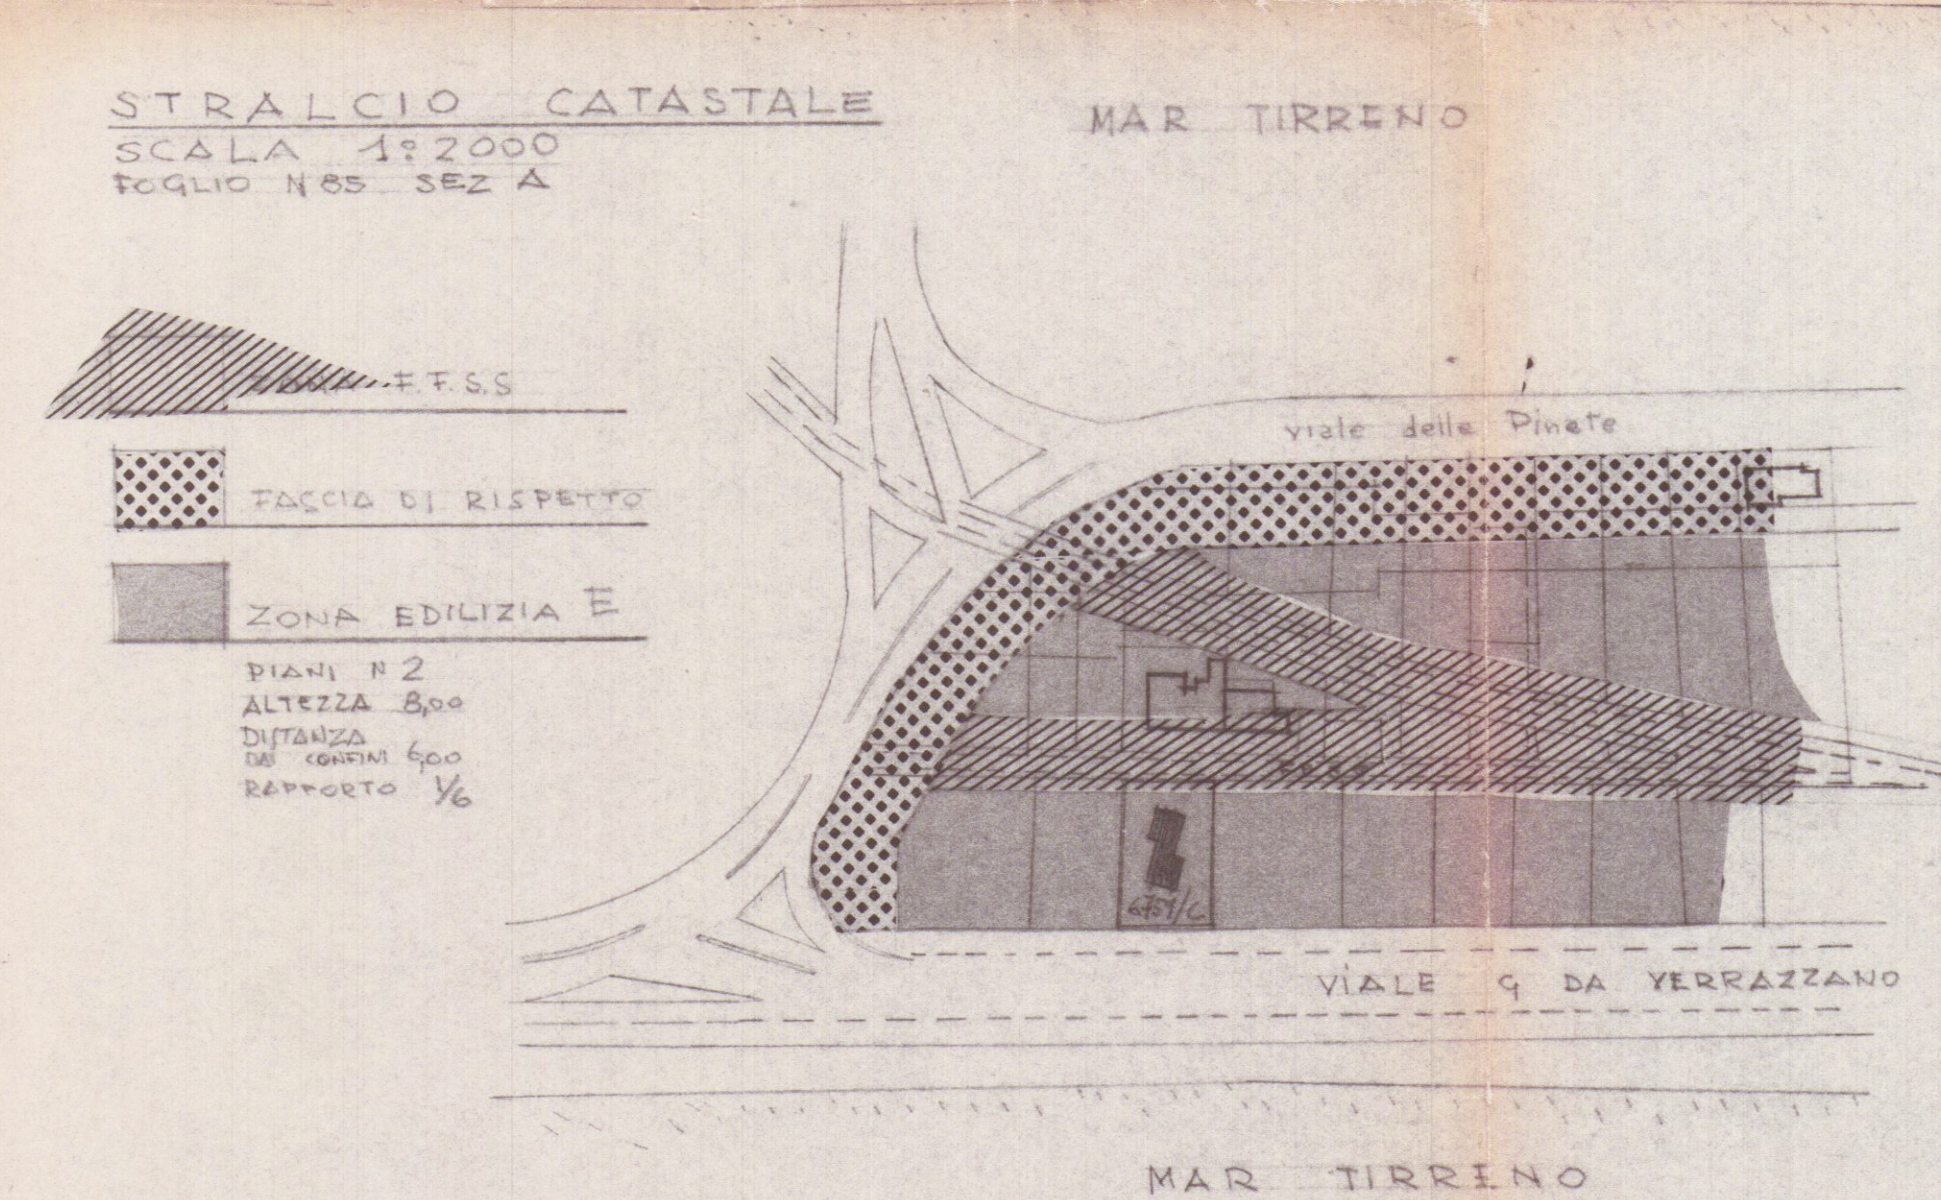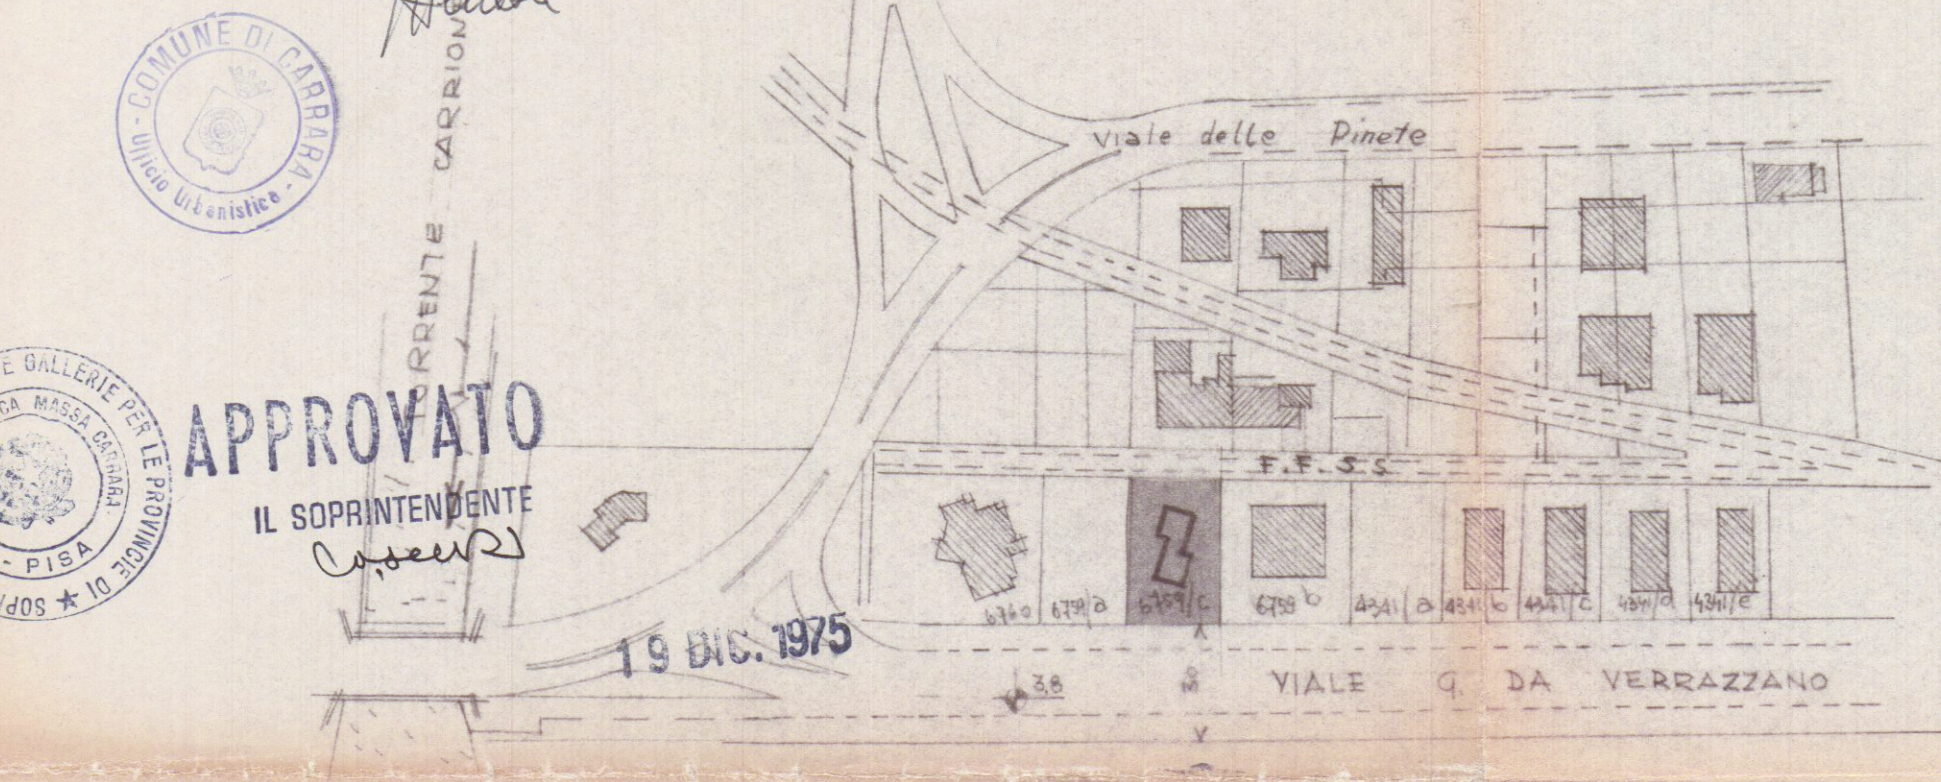

STRALCIO P.R.G.

SCALA 1:2000

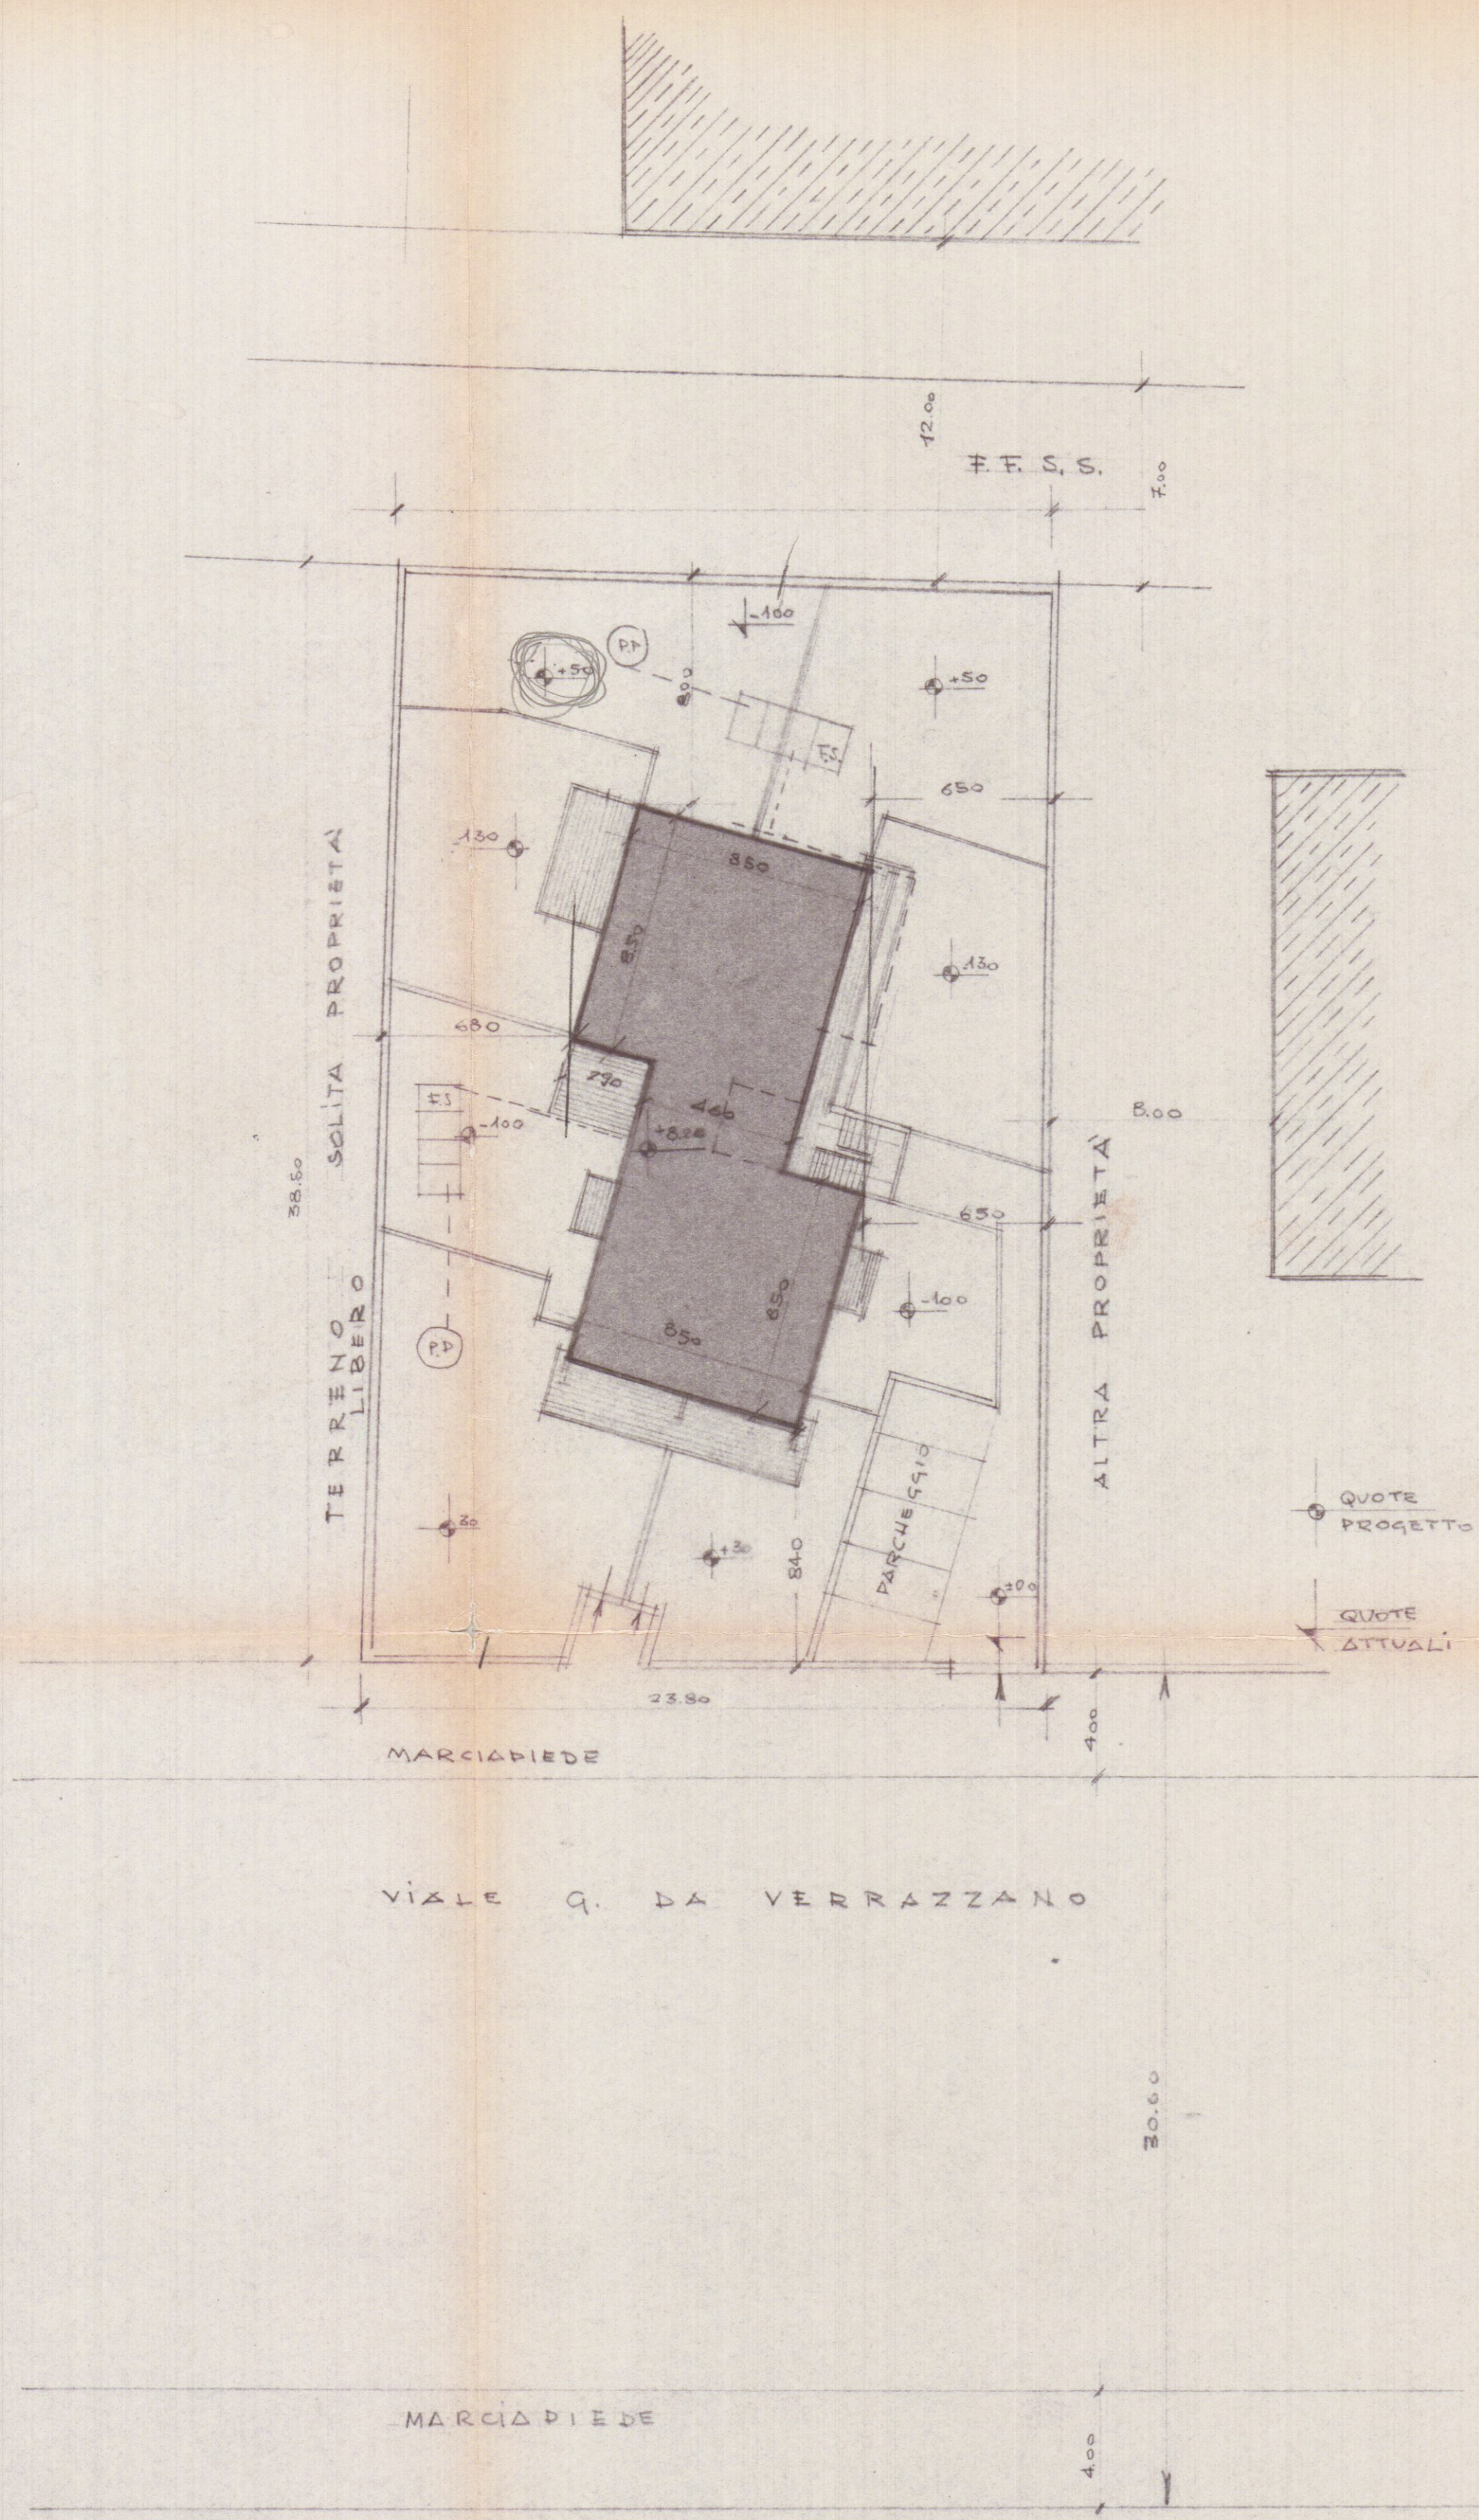

PLANIMETRIA

SCALA 1:200

