



1969
**Ampliamento di un fabbricato in
 Follone via Follone Bello n° 14
 per conto dei Sigg. Milani Rino e Leda
 Marselli — Scala 1:100 —**

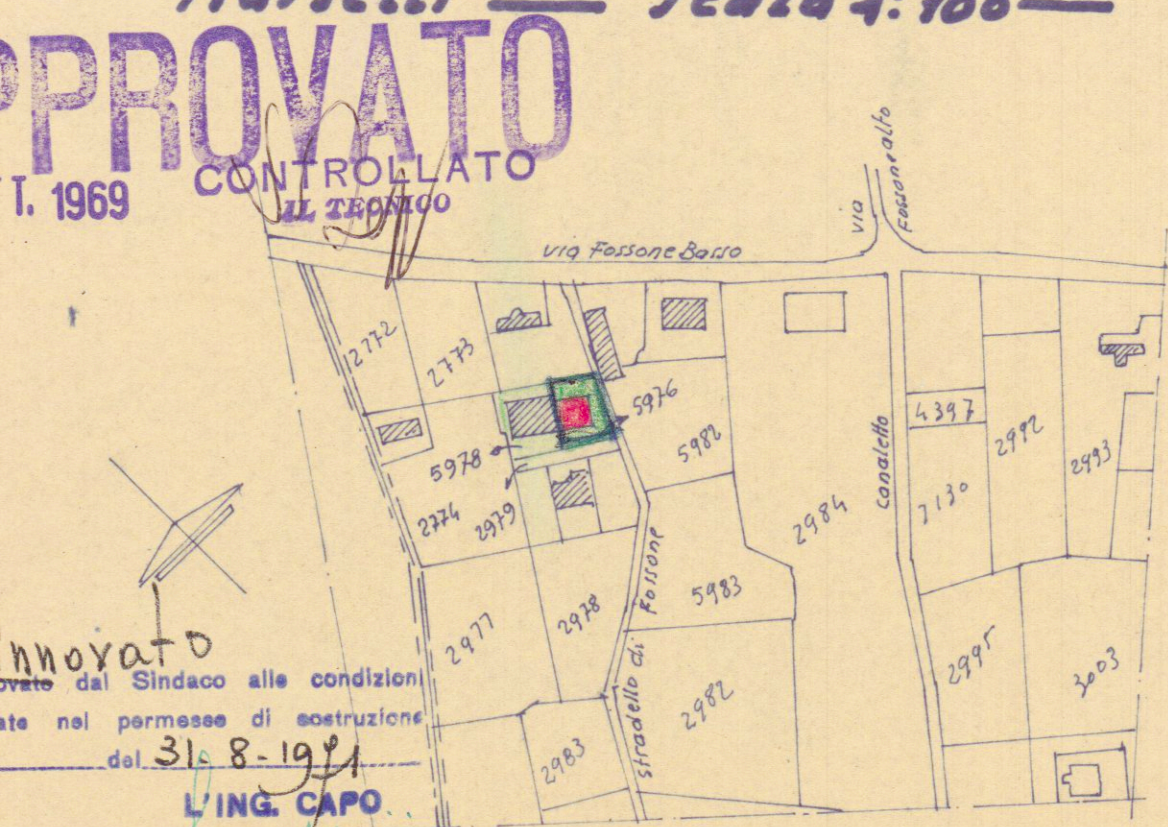


Approvato dal Sindaco alle condizioni
 indicate nel permesso di costruzione
 del 31-8-1969
 L'ING. CAPO
 UFFICIO CANTIERI


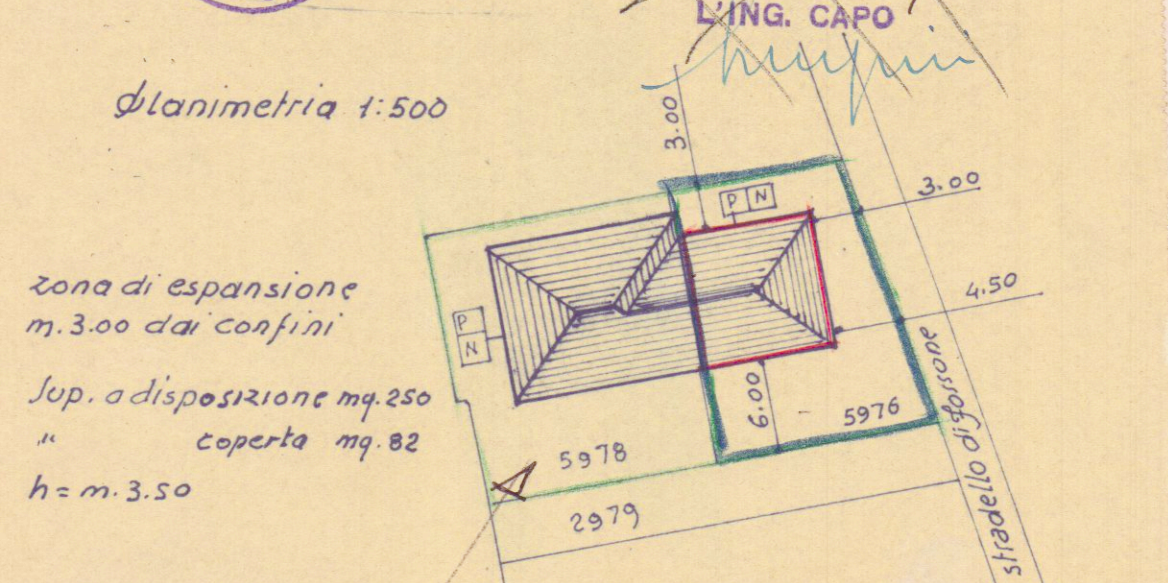


Prop. Milani Rino e Leda



23 LUG. 1969
 26 LUG. 1969
 29 LUG. 1969

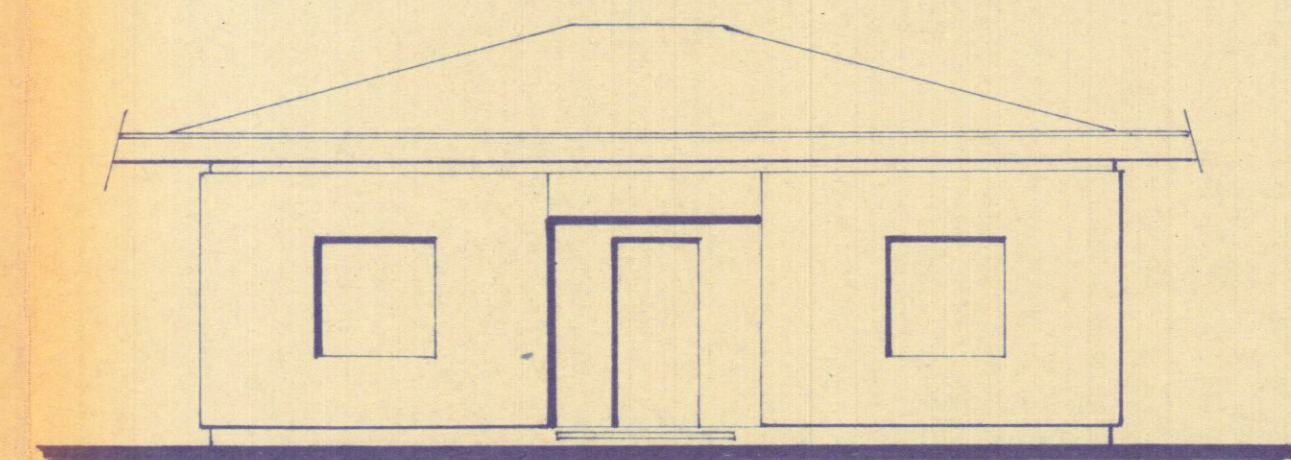


Prospecto es.

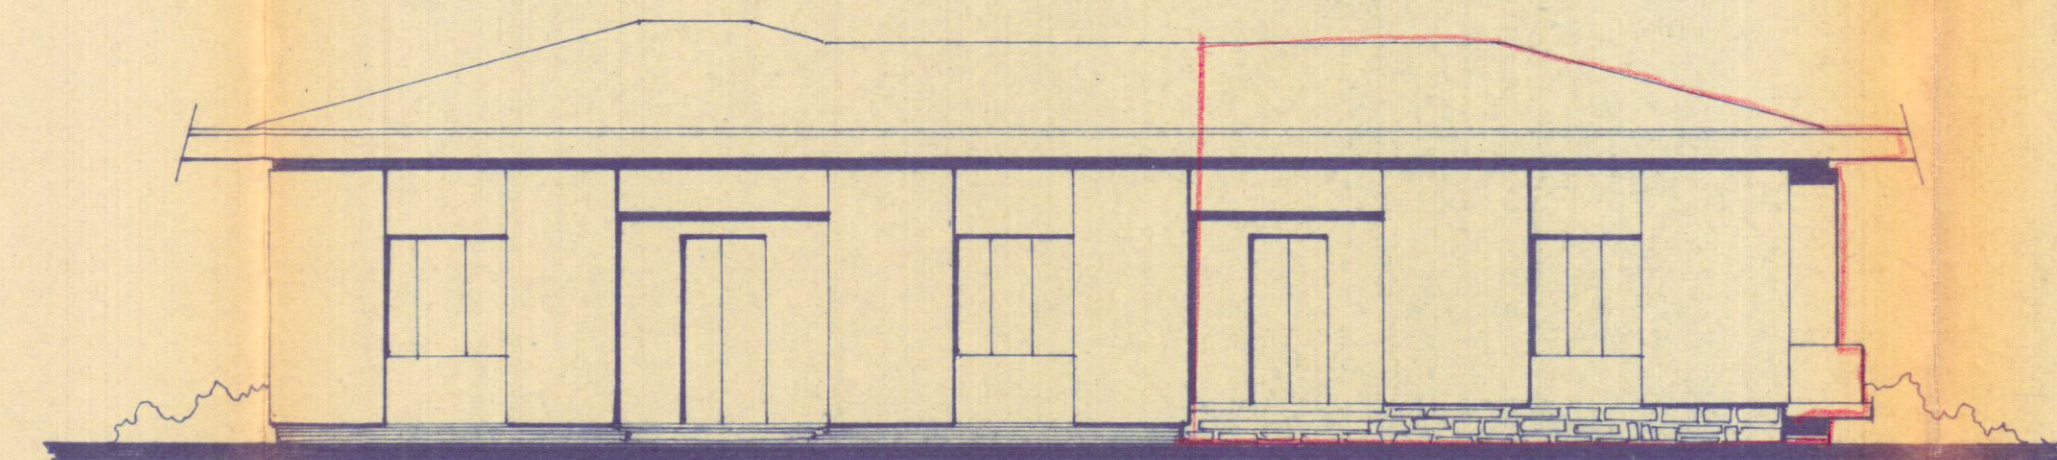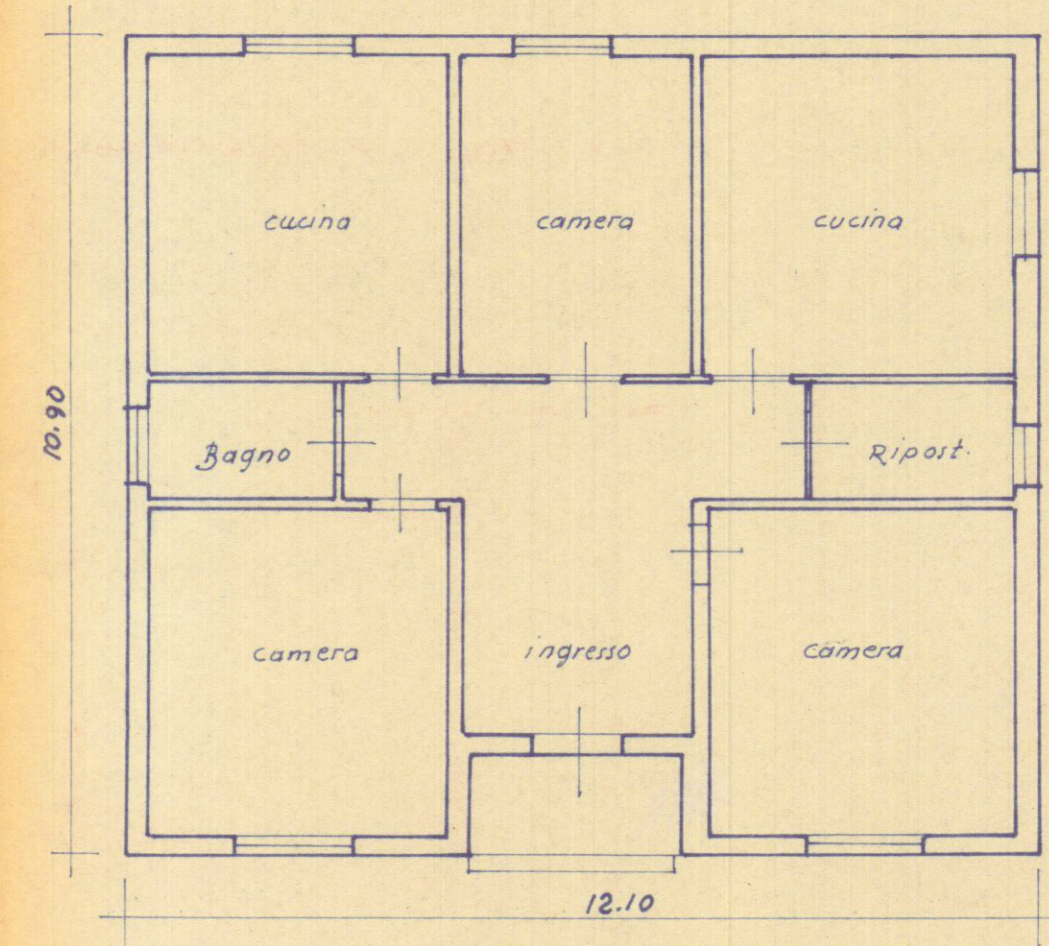


Grassetto

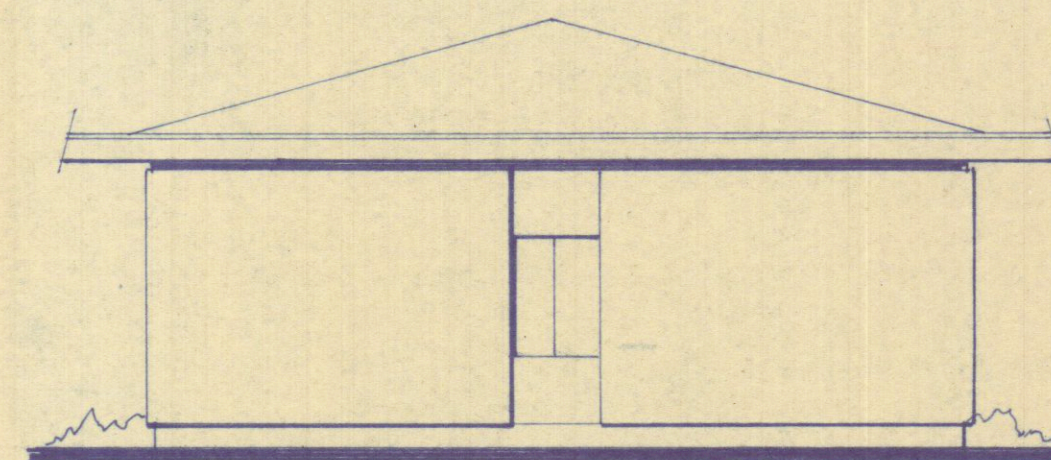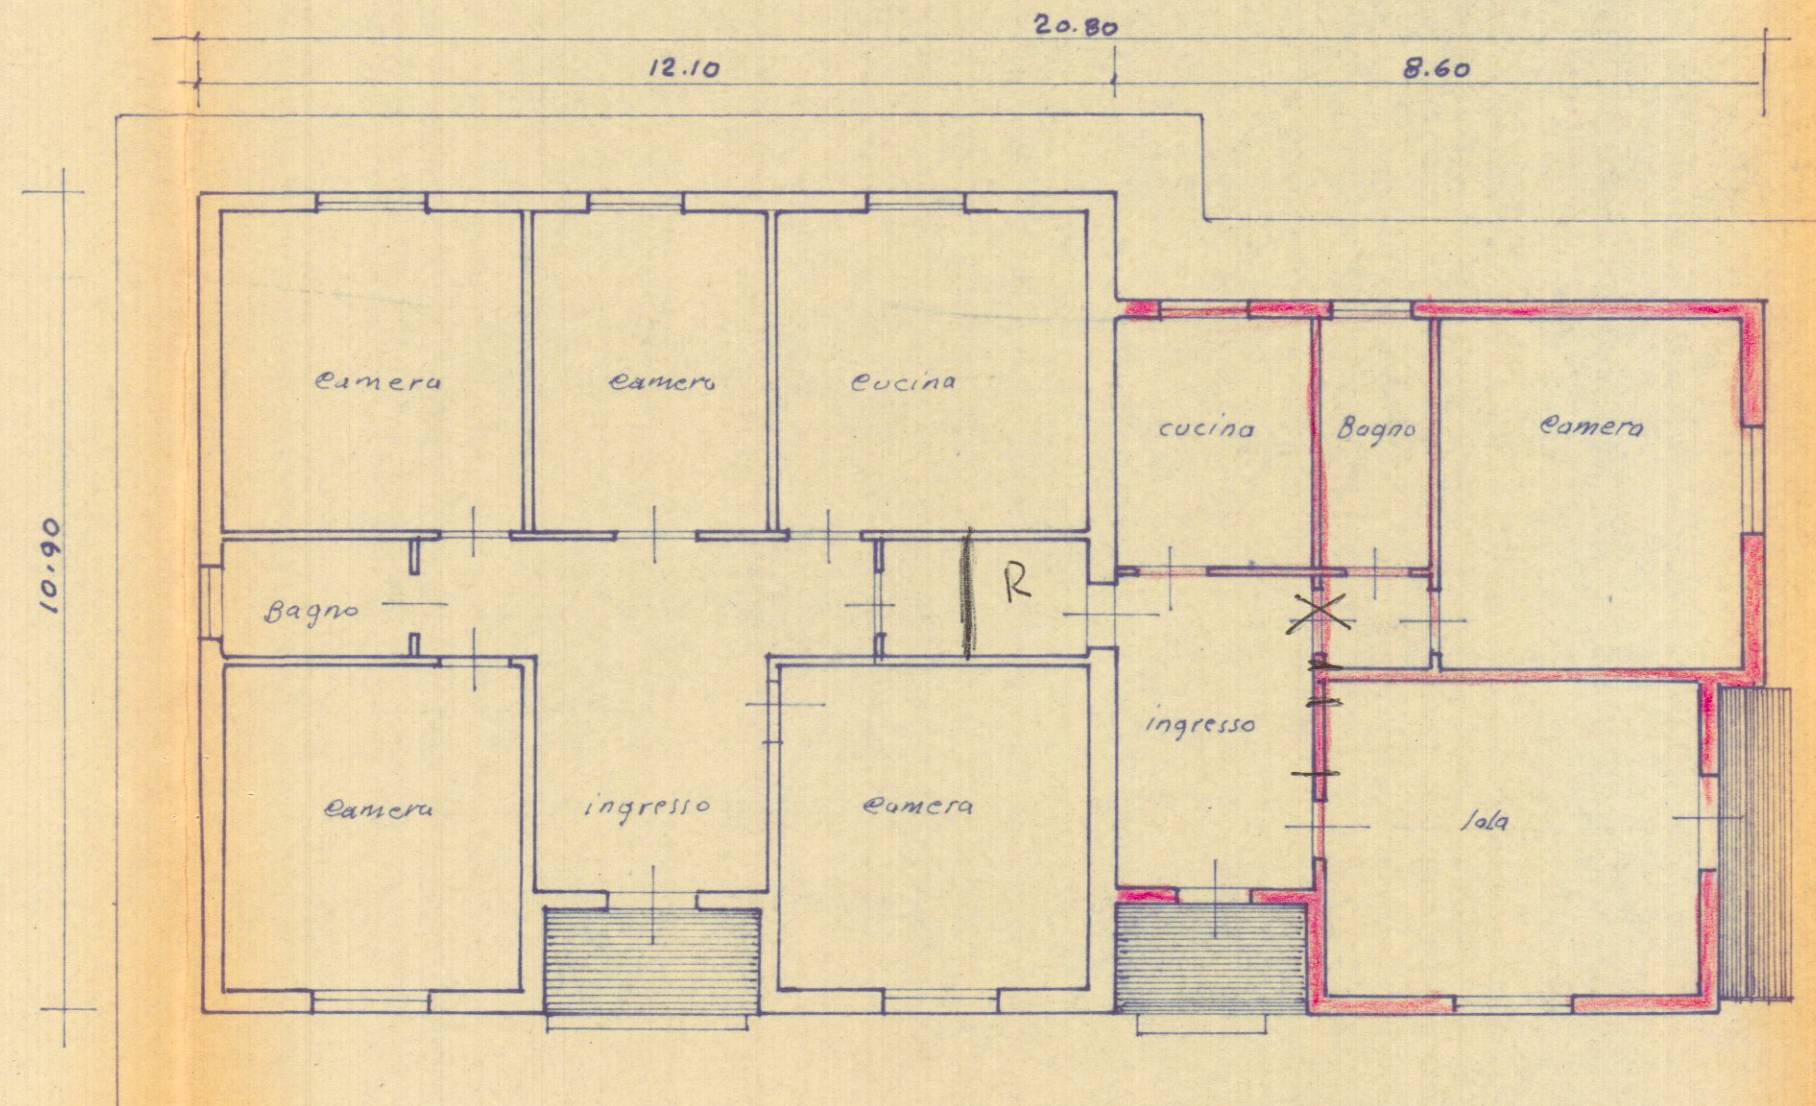


Lato sinistro

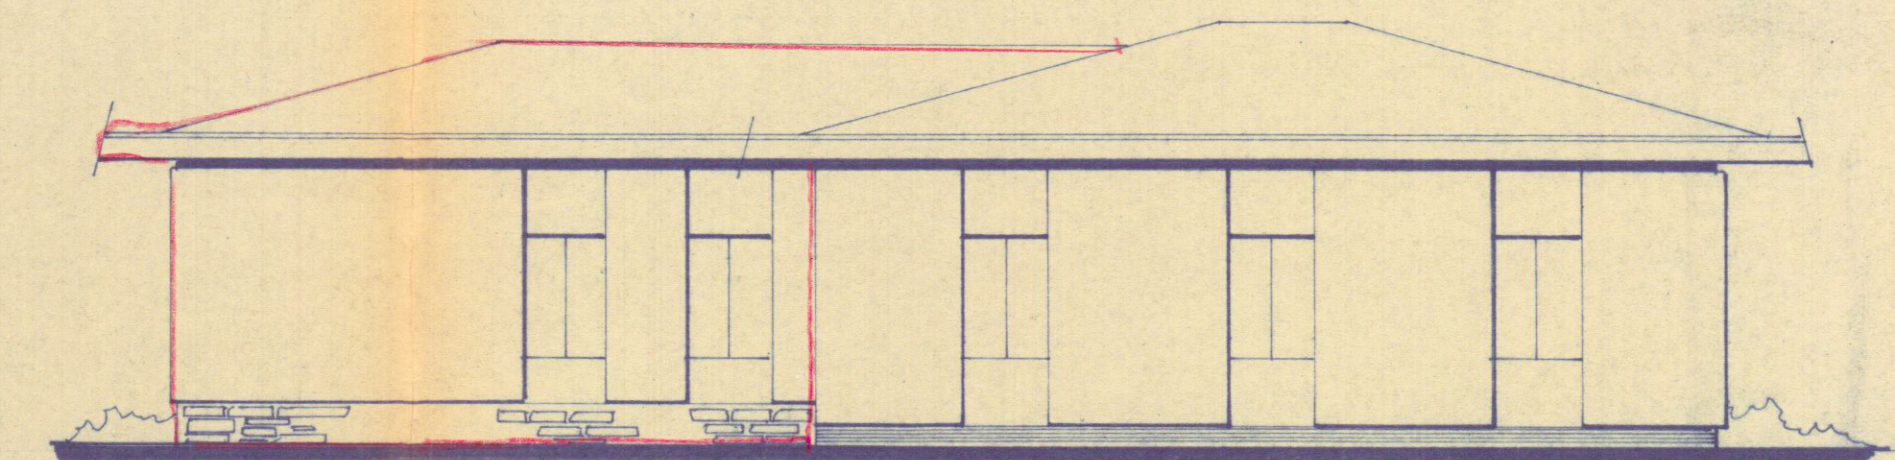

Retro

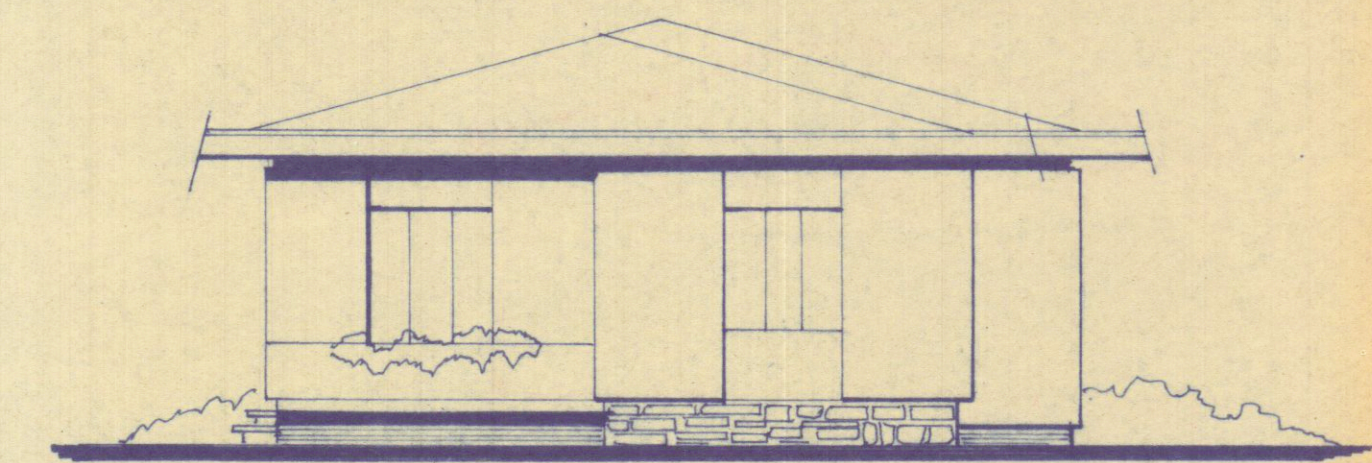

Lato destro

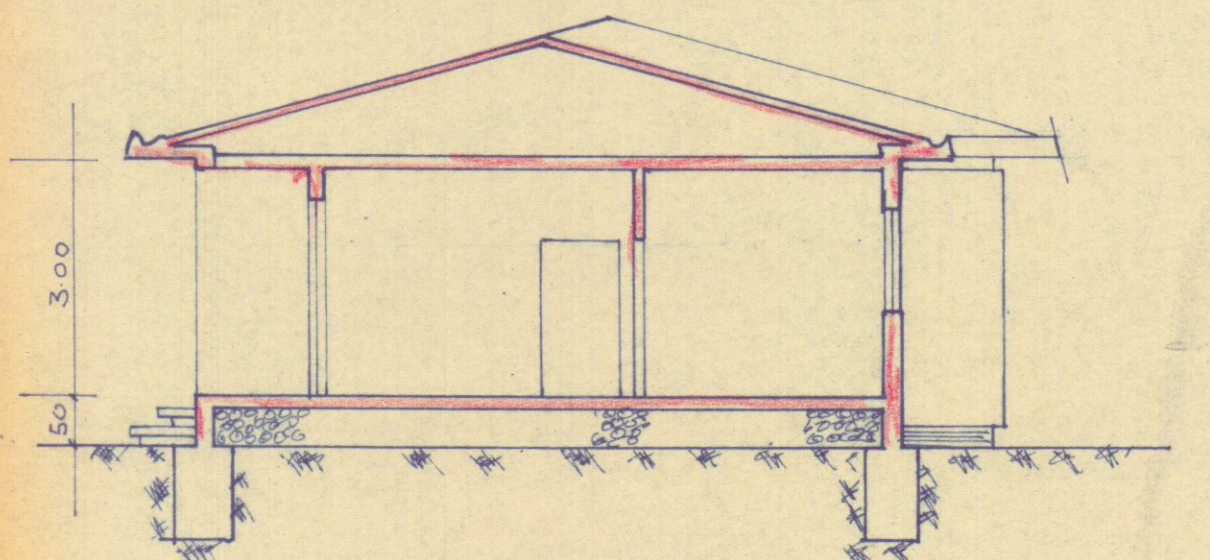

Sezione