


PROGETTO DI SOPRAELEVAZIONE DA ESEGUIRE
ALLA CASA DI PROPRIETÀ DELLA SIG.
BACCHIERI BRUNA POSTA NEL COMUNE
DI CARRARA - LOCALITÀ MONTEROSSO
SEZ. I FOGLIO 41
STATO ATTUALE

RAPP. 1:8100

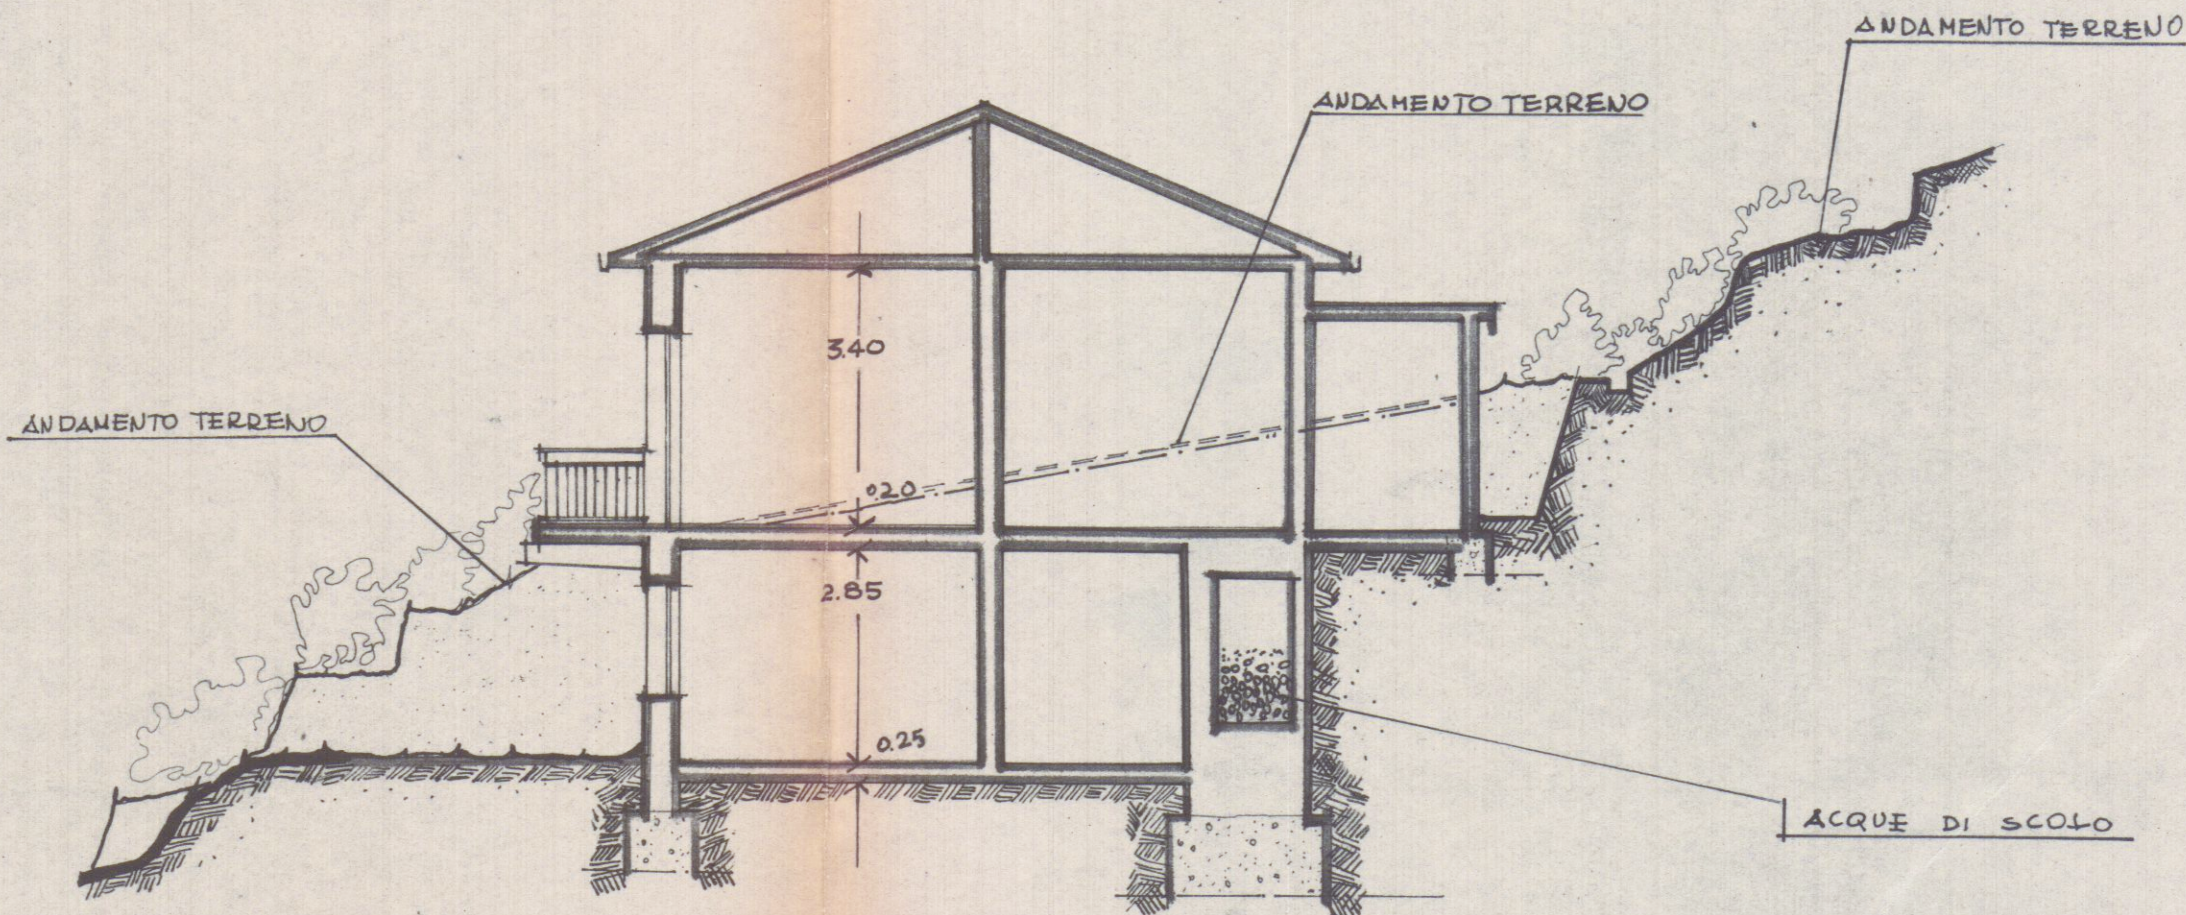

SEZIONE