



TAVOLA	COMMITTENTE :	
3	SIG.ra DEL NERO ANNA	STATO DI RAFFRONTO
NOTE :	LAVORO :	OGGETTO:
	PROGETTO DI FRAZIONAMENTO DI UNITA' ABITATIVE E MODIFICHE INTERNE A FABBRICATO DI CIVILE ABITAZIONE SITO IN CARRARA VIA VIGNALETTO.	CATASTALE P.R.G.C. PLANIMETRIA PIANTE: SEMINTERRATO P. RIALZATO P. SECONDO SEZIONE
	PROGETTISTA :	
	GEOM. ANDREA MARCHI	




SEZIONE A - A

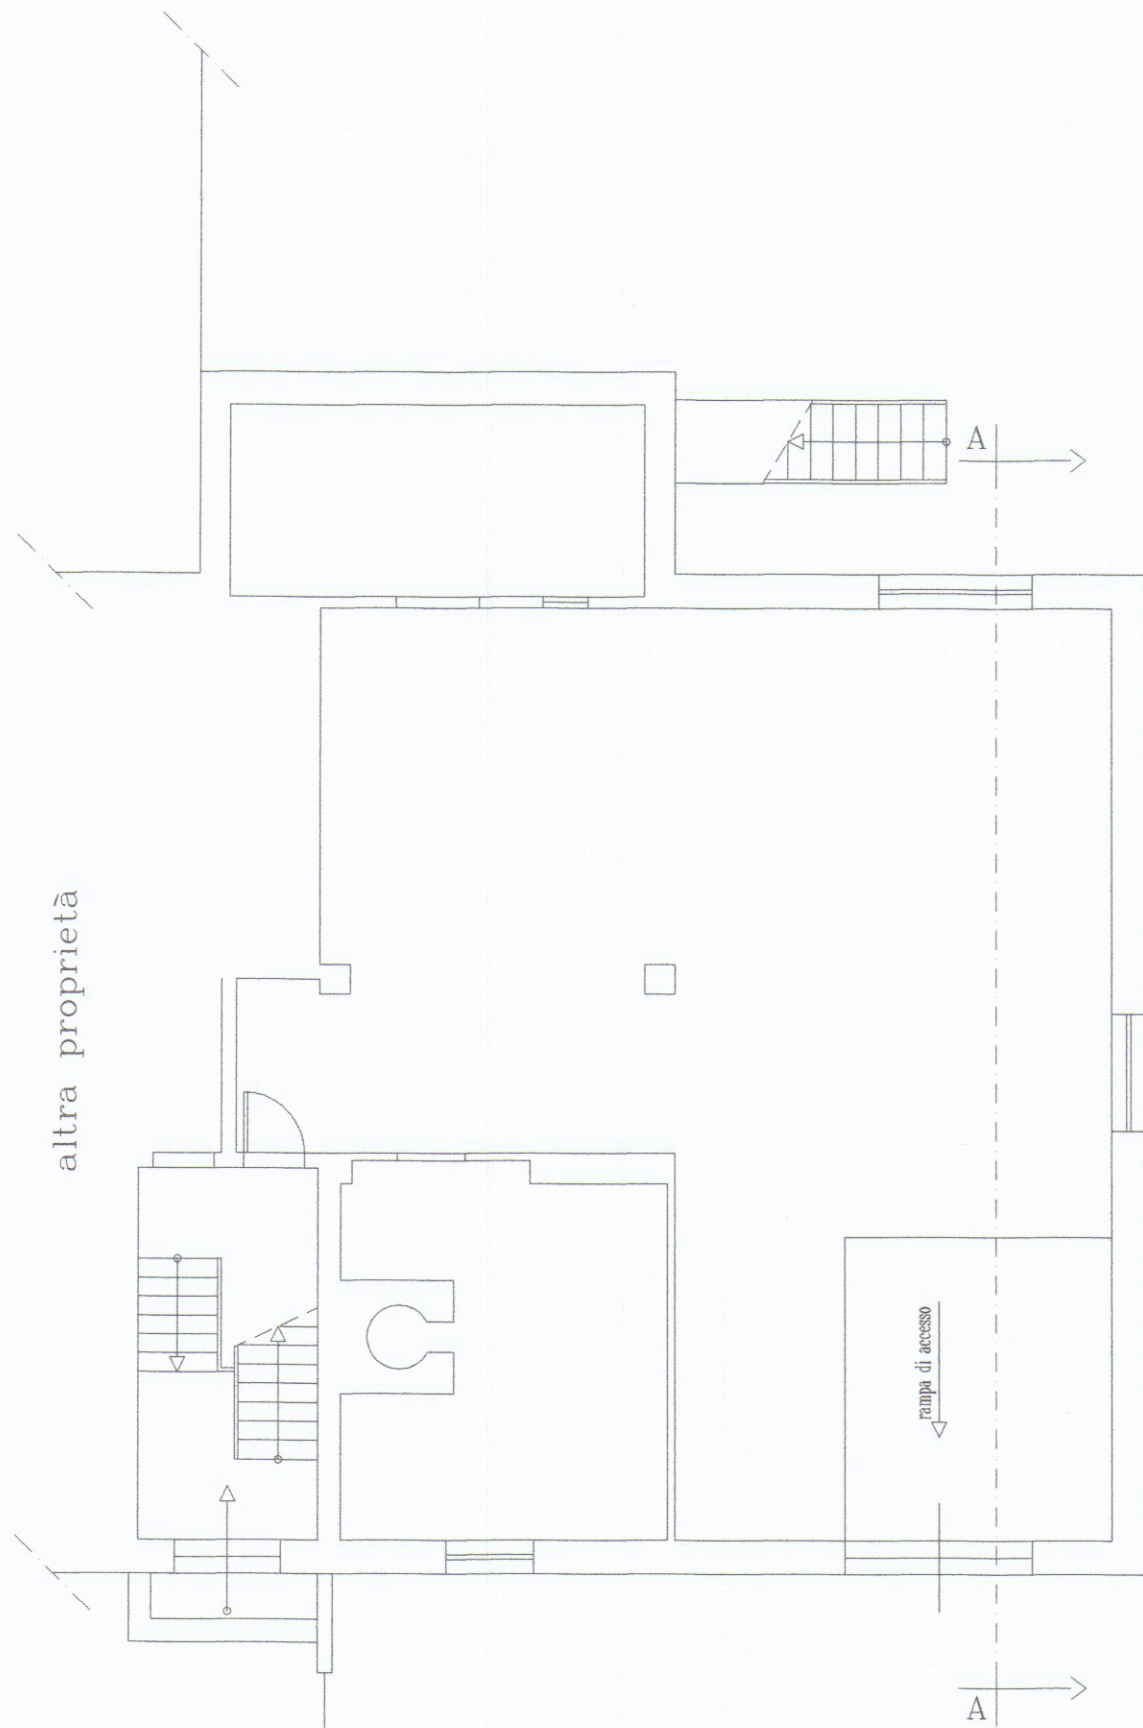

PIANTA PIANO SEMINTERRATO

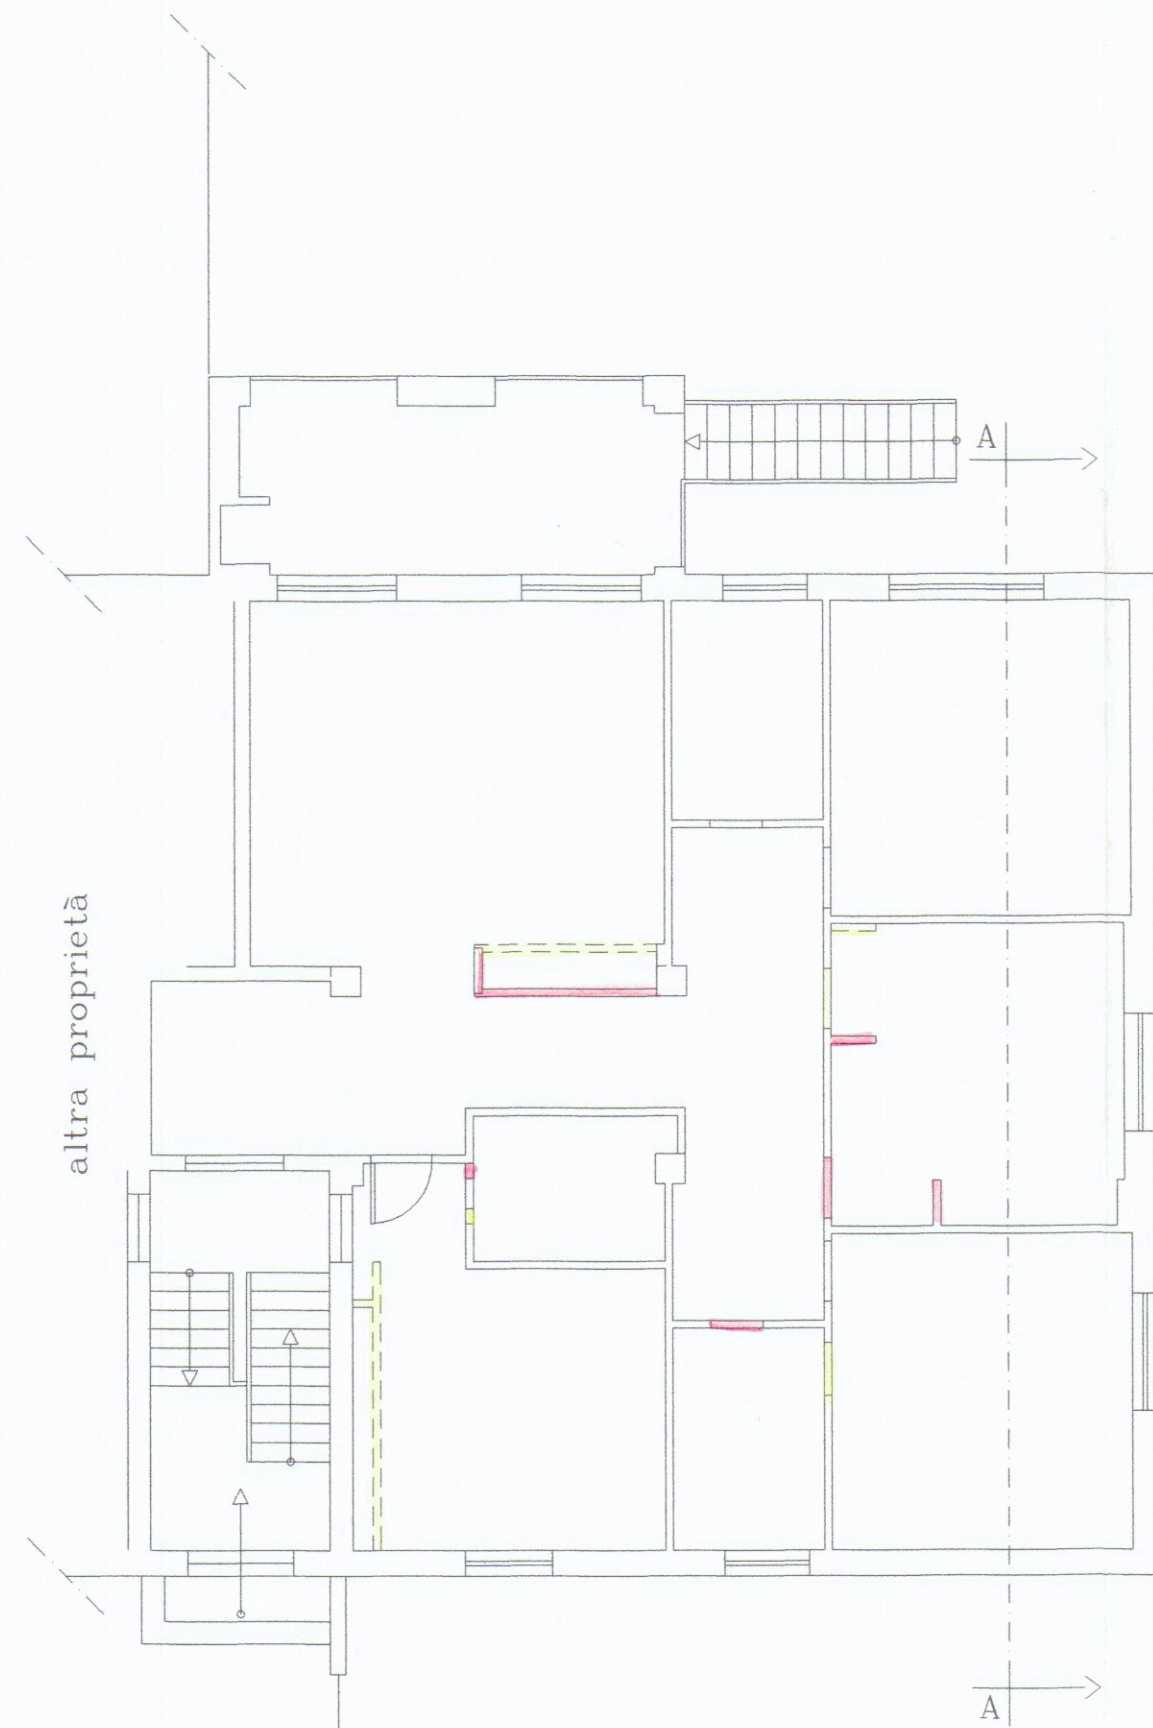

PIANTA PIANO RIALZATO

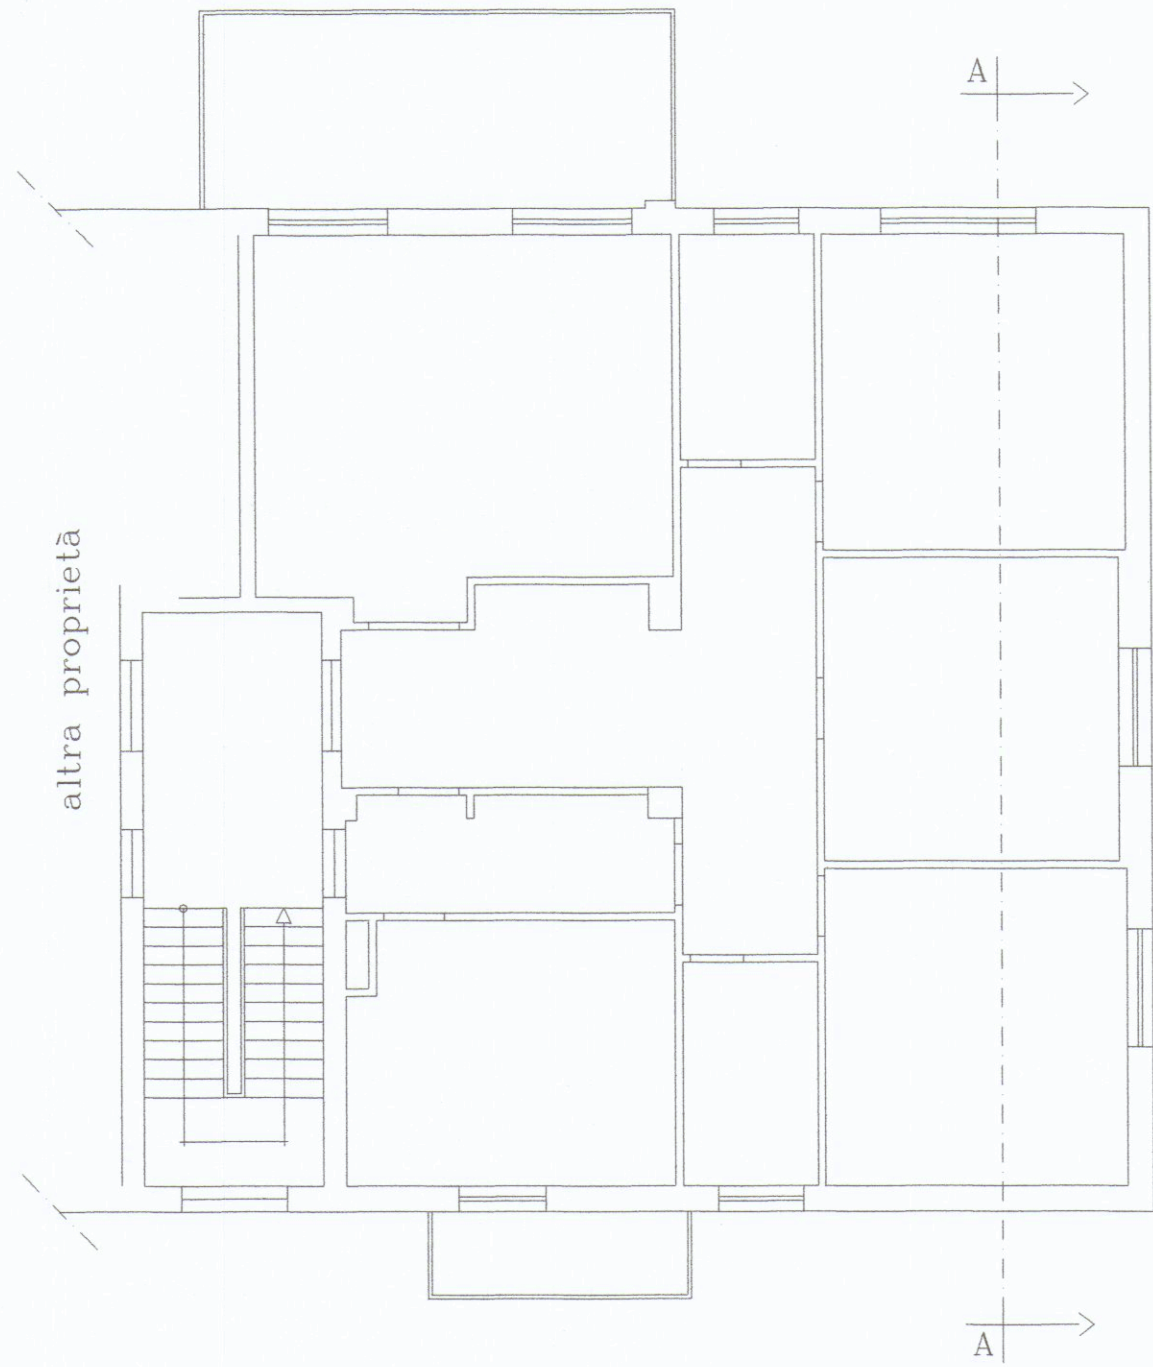

PIANTA PIANO SECONDO