



centro immobiliare
STUDIO GEOMETRA VOLPI GIUSEPPE

Oggetto:

CAMBIO DI DESTINAZIONE D'USO DA ALBERGO A CIVILE ABITAZIONE.

Committente :
SOCIETA' GEMALL SRL

23 SET. 1991

Comune di
CARRARA

Stato
ATTUALE E DI PROGETTO

Tavola:

SVILUPPO PLANIMETRICO
SCHEMA DEI VOLUMI

N°

1


scala 1:1000 data GIUGNO 91 comm. prog.



APPROVATO

COMUNE DI CARRARA
SETT. URBANISTICA

Approvato in data 25/6/94
Indirizzo 234
Elaborato da 24/9/94
L. istruttoria
Ricevuto
V. 1/4

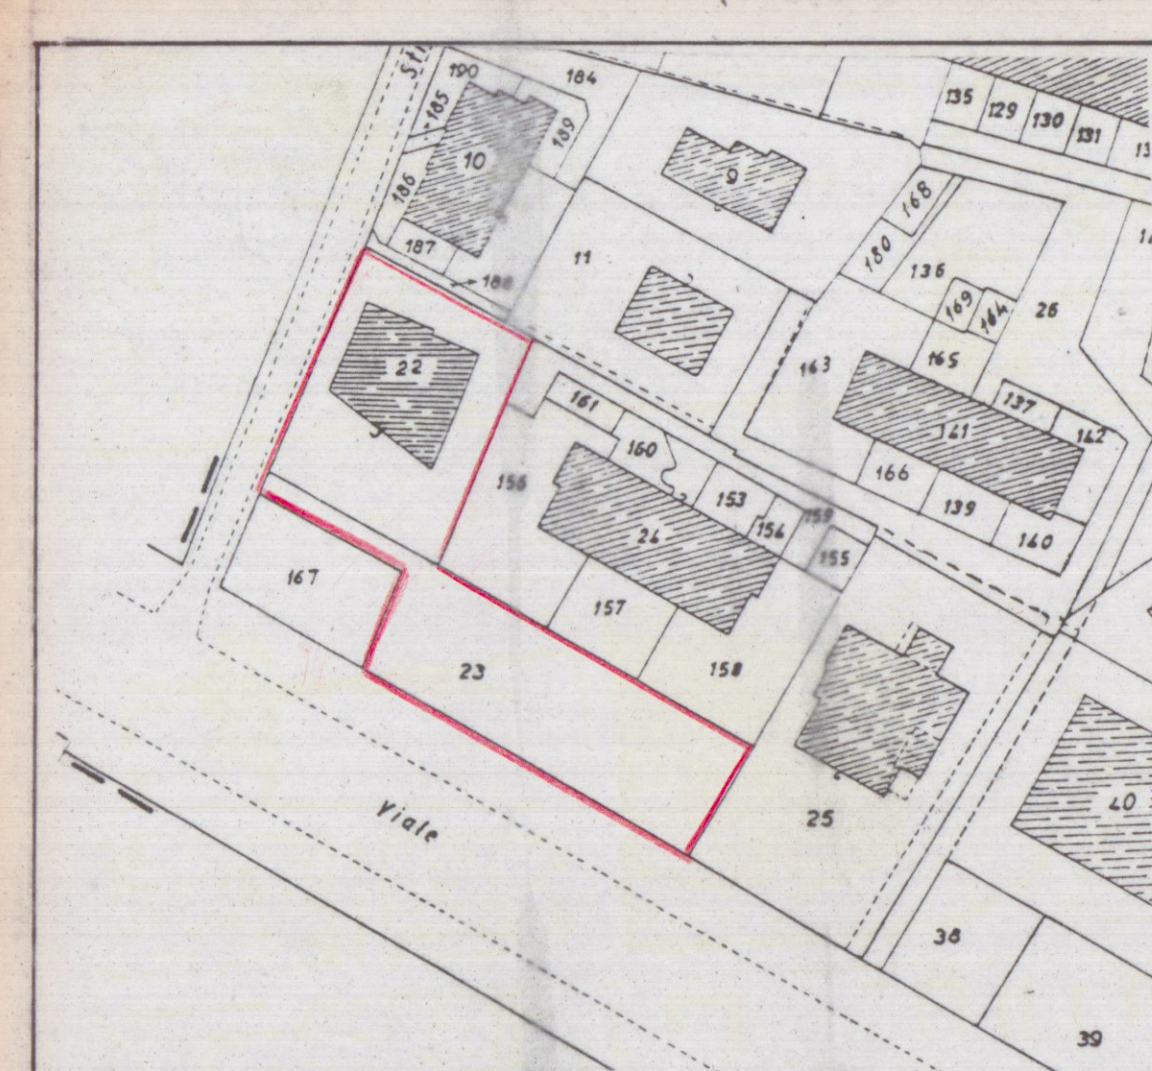

STRALCIO
CATASTALE

fog. 95
mapp 22
scala 1:1000




STRALCIO
DI AEREOFOTO

fog. 40
scala 1:2000



STRALCIO DI P.R.G.

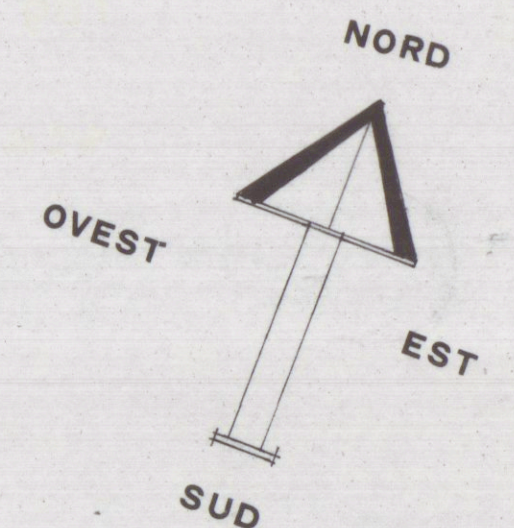

schema dei volumi
attuale

PIANO	DIMENSIONI mq.	SUPER. PARZ. mq.	SUP. TOT. mq.	H. m.	VOLUM. mc.
PIANO SEMINTERRATO		1) 12.30x9.00 = 110.70 2) 7.00x11.80 = 82.60 3) 16.00x4.80 = 38.20	231.70	2.00	453.40
PIANO RIALZATO		1) 12.30x9.00 = 110.70 2) 7.00x11.80 = 82.60 3) 16.00x4.80 = 38.20	231.70	2.80	648.76
PIANO PRIMO		1) 12.30 x 9.00 = 110.70 2) 7.00 x 11.80 = 82.60 3) 16.00 x 4.80 = 38.20	231.70	2.80	648.76
PIANO SECONDO		1) 29.0 x 3.20 = 92.8 2) 10.50 x 4.20 = 44.10 3) 7.00 x 10.20 = 71.4 4) 11.20 x 2.70 = 15.12	139.00	2.80	391.72
			835.00		2152.64