



DOCUMENTAZIONE FOTO GRAFICA ^U
Dir: VOLPI / LDEBRAND

Ab. Viale XX Settembre, 236 - Tel. 0585 / 857300
54031 AVENZA - CARRARA

Uff. Via Werter Mutini, 20 - Tel./Fax 0585 / 633763
54036 MARINA DI CARRARA

RELAZIONE TECNICA


L'abuso eseguito consiste nell'esecuzione dei seguenti manufatti:


1-Tamponatura in alluminio anodizzato e vetro del balcone antistante il vano adibito a cucina.

Tutte le suddette opere sono state eseguite in Carrara, località "Perticata", v. Ordonez nr. 24, il tutto distinto catastalmente al Fg. 64 Mapp. 204 sub. 14. Allo stato attuale i lavori suddetti sono terminati come si evince dalla documentazione fotografica allegata alla domanda di condono.

Carrara 09.05.1996

Geom. Giuliano DALLE LUCCHE

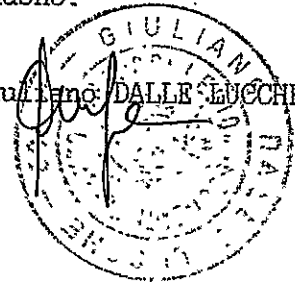

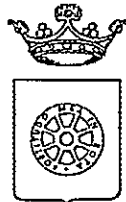

COMUNE DI CARRARA

SETT. URBANISTICA

Serv. Condono Edilizio

Dichiarazione sostitutiva dell'Atto di Notorietà resa
ai sensi dell'art.4 Legge 4 aprile 1968, n.15

Il sottoscritto VOLPI ILDEBRANDO nato
a CARRARA il 01.01.1922 abitante in Via
delle Pinete n. 2/2 località MARINA, dichiara
sotto la sua personale responsabilità quanto segue:

In riferimento alla istanza di Condono Edilizio per la sanatoria di opere abusive consistenti in:

Trasformatore del boscare della V.I. con alluminio anodizzato
e altro ubicata in:

CARRARA Via ORDONGO nr. 24

dichiara di non essere soggetto sottoposto a procedimento penale per i reati di cui agli
artt.416/bis e 648/bis del Codice Penale o da terzi per loro conto.

Dichiara inoltre che le opere di cui sopra sono state realizzate nell'anno 1959.

Carrara, li 09/05/1996

In carta ~~libera per uso amministrativo~~.

In fede Volpi Ildebrando

COMUNE DI CARRARA


Atteso che la dichiarazione di cui sopra è stata resa e sottoscritta alla mia presenza dal

Sig. Volpi Ildebrando documento di riconoscimento

carta rid. n. AM0850646 del 24/02/95 ; previa ammonizione

sulla responsabilità penale cui potrà andare incontro in caso di dichiarazione mendace.


Carrara, li 10 MAG. 1996

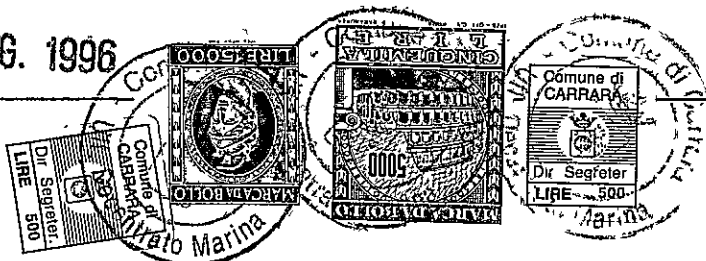

IL FUNZIONARIO INCARICATO
(Pistini Della)
Badier



Planimetria di u.i.u. in Comune di CARRARA via ORDONEZ civ. 24

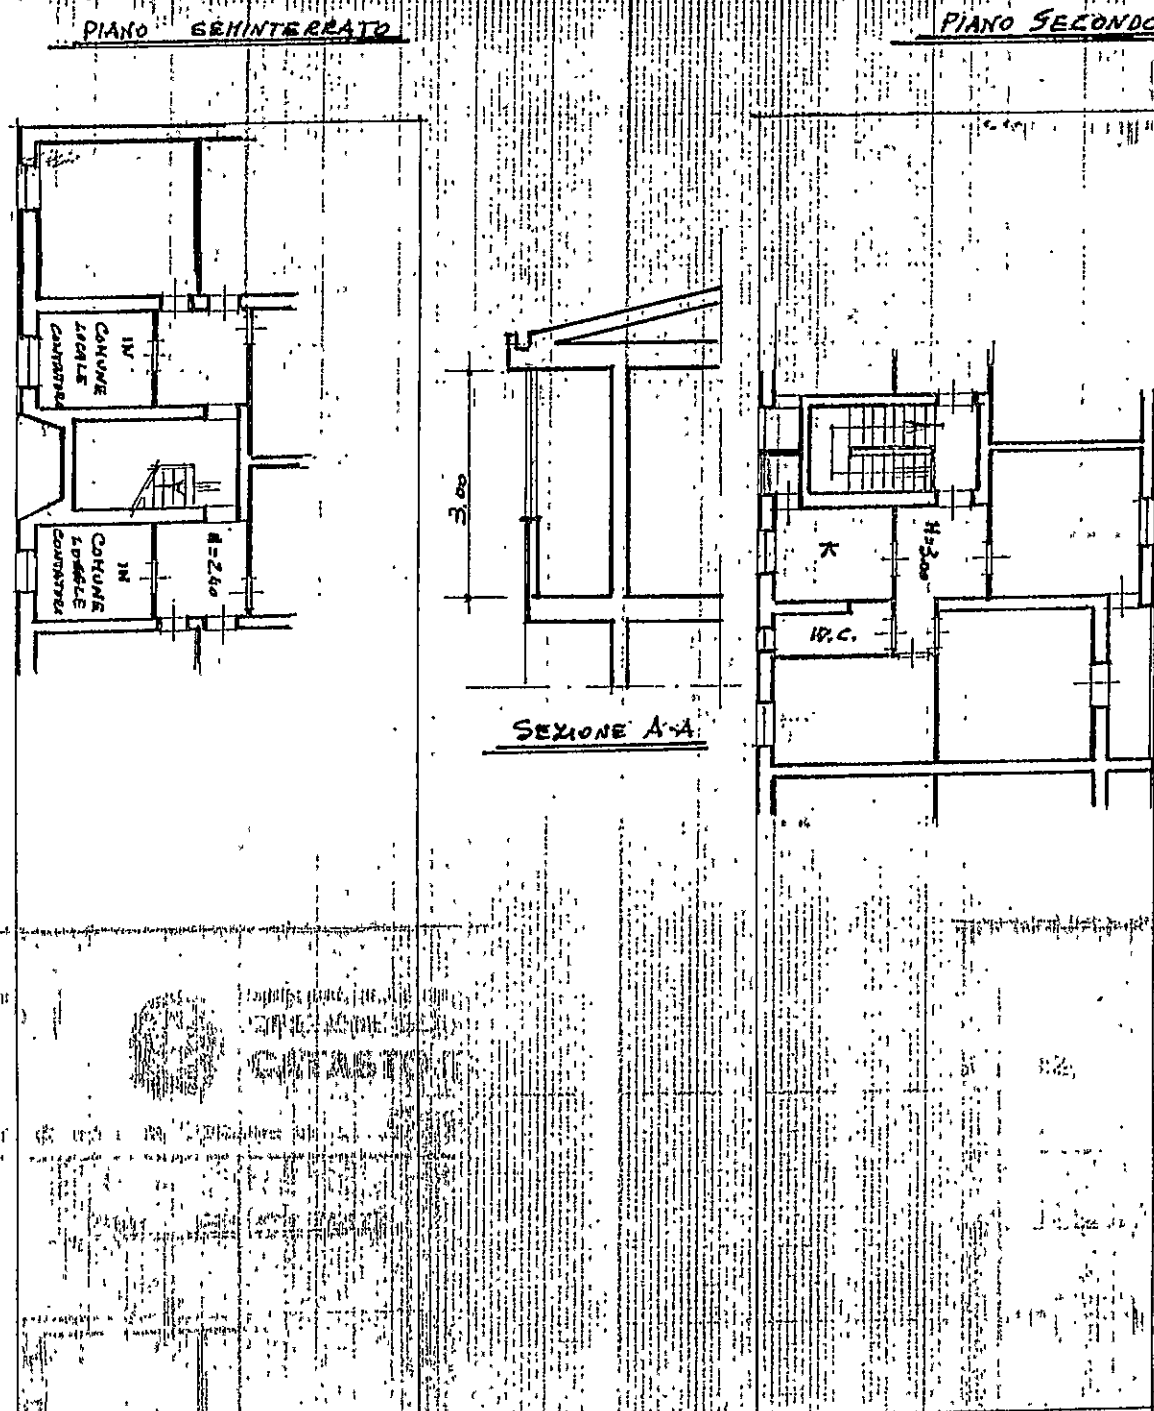

SCHEMA SUPERFICI E/O VOLUMI				
DEN.	CALCOLI	MQ	HP	Hc
A	1.00 x 1.10	1.10	3.00	3.30

ORIENTAMENTO




SCALA DI 1:200.

Dichiarazione di N.C. ☐
Denuncia di variazione ☒

Identificativi catastali
F. 64
n. 204 sub. 12

Compilata dal Geometra
DALE LUCENE (Titolo, cognome e nome)
Iscritto all'albo dei Geometri
della provincia di MS
data 18.10.1994 Firma [Signature]

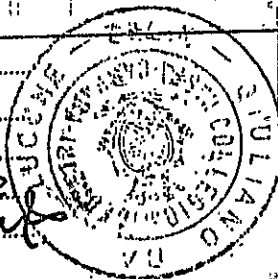

RISERVATO ALL'UFFICIO

21 NOV. 1994



2857



Planimetria di u.i.u. in Comune di CARRARA via ORDONEZ clv. 24

PIANO SEMINTERATO

PIANO SECONDO

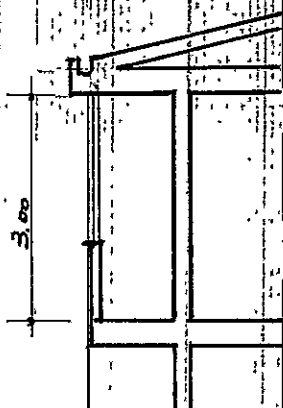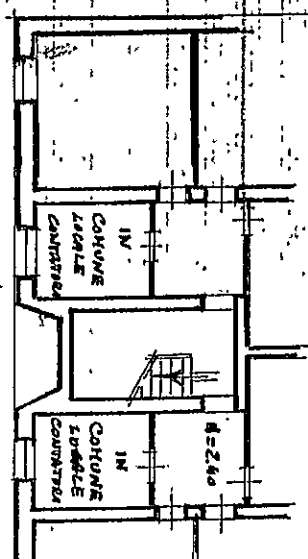


SEZIONE A-A



SCHEMA SUPERFICI E/O VOLUMI				
DEN.	CALCOLI	MQ	HP	Mc
A	1,00 x 1,10	1,10	3,00	3,30

ORIENTAMENTO

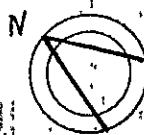

SCALA DI 1:200

Dichiarazione di N.C. ☐
Denuncia di variazione ☒

Identificativi catastali


F. 64
n. 204 sub. 12

Compilata dal Geometra
DALE Lucene (Titolo, cognome e nome)

Iscritto all'albo del Geometra
HS

della provincia di FS


data 18.10.1994 Firma prefun

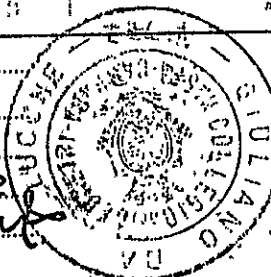

RISERVATO ALL'UFFICIO

21 NOV. 1994

2857

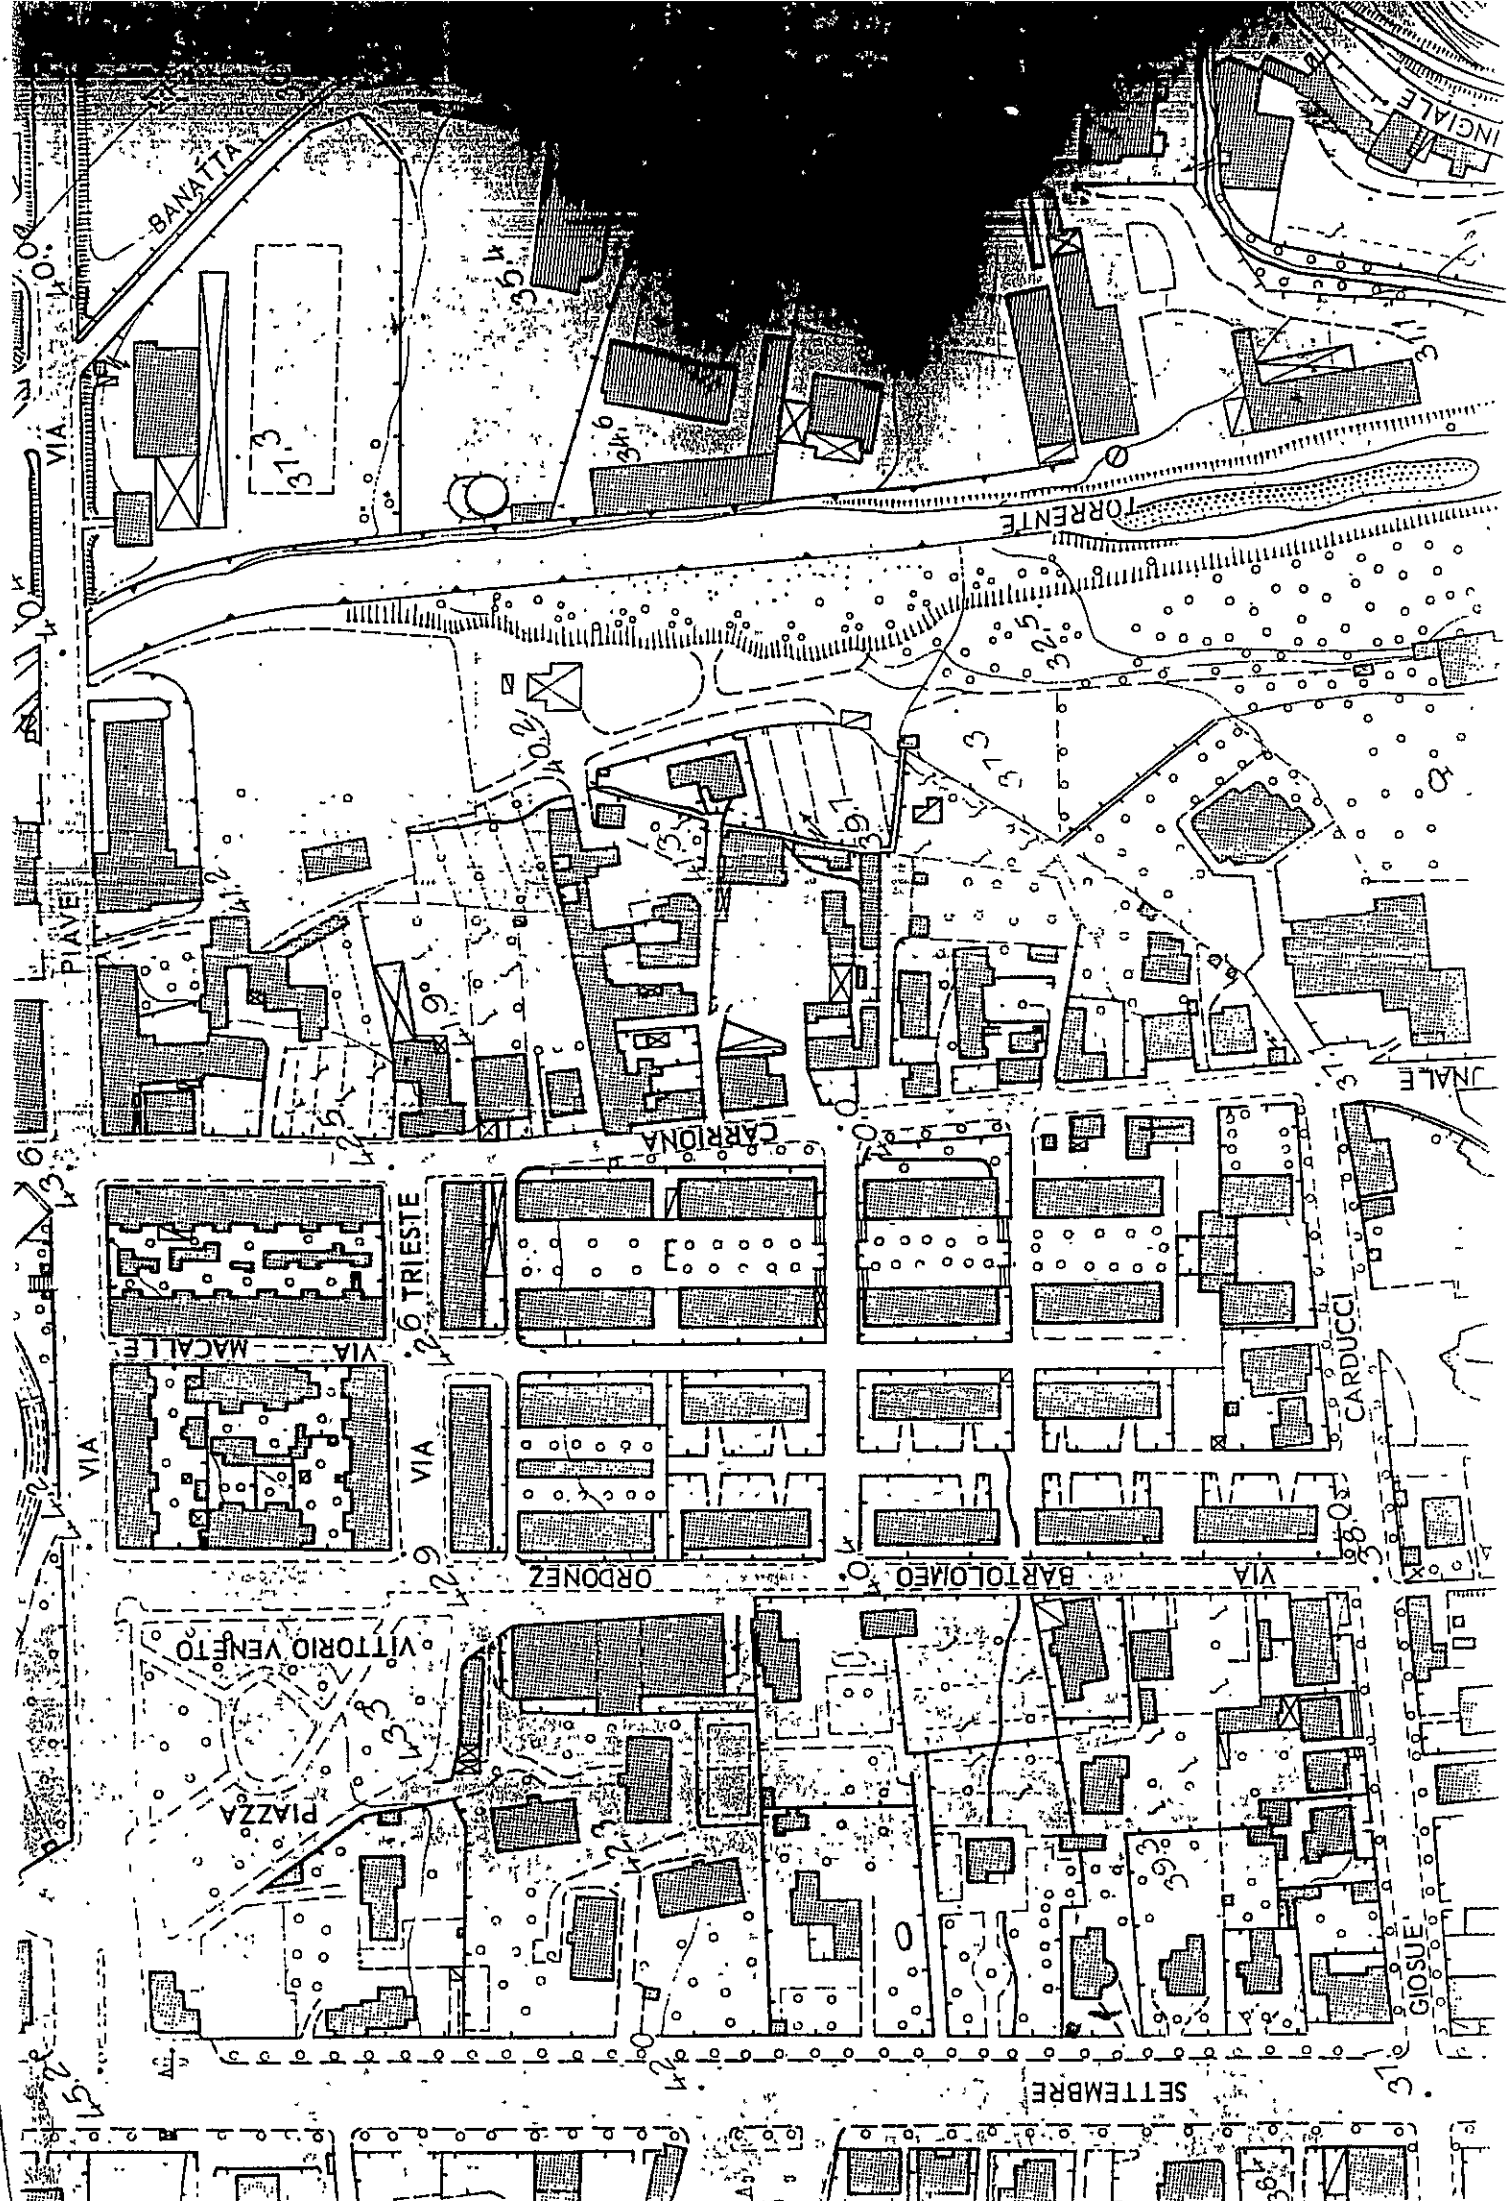

BANATTA

31.3

TORRENTE

CARRONA

MACALTE

VIA TRIESTE

ORDONEZ

BARTOLOMEO

CARLUCCI

VITTORIO VENETO

PIAZZA

GIOSE



SETTEMBRE



animetria di u.i.u. in Comune di CARRARA via ORDONEZ clv. 24

PIANO SEMINTERATO

PIANO SECONDO

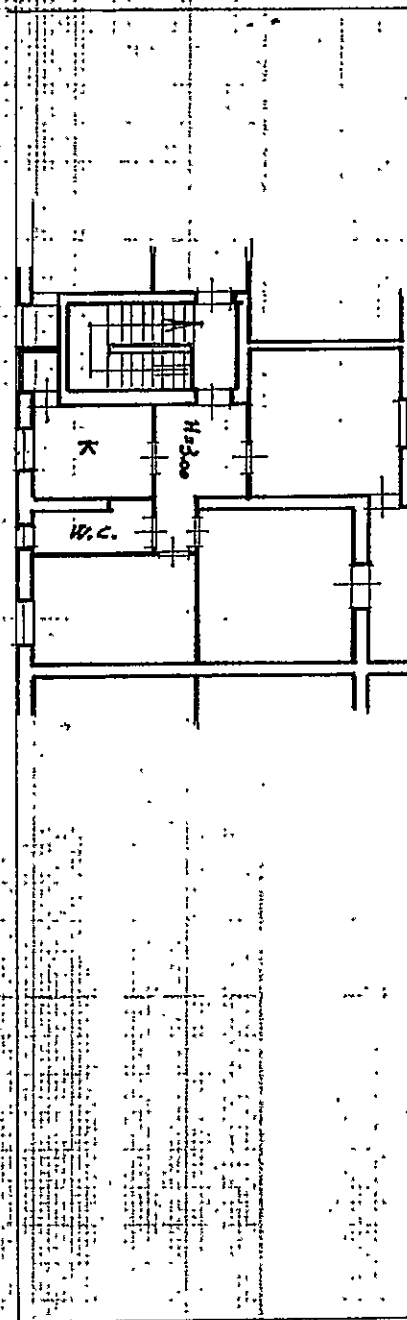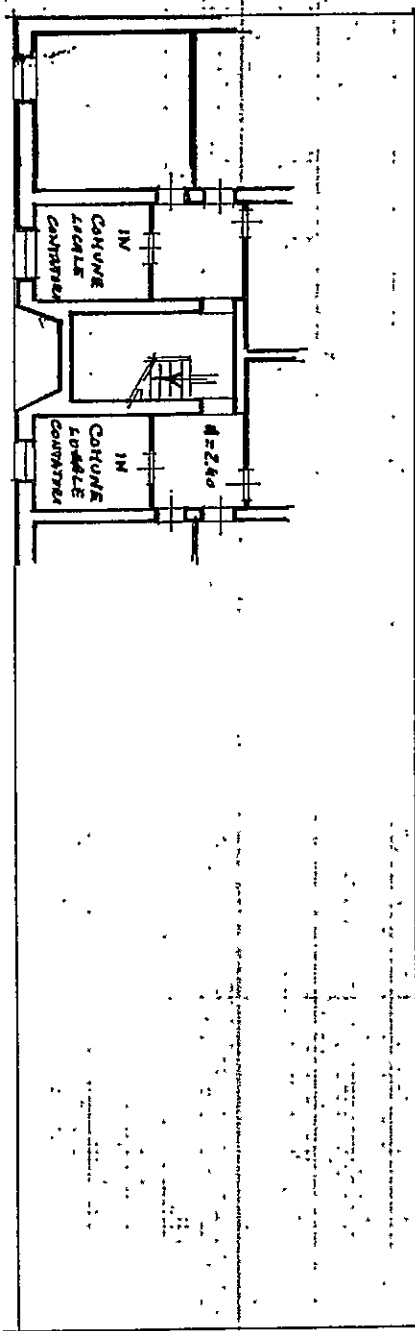

ORIENTAMENTO



SCALA DI 1:200.

Chiarazione di N.C. ☐
nuncia di variazione ☒


Compilata dal Granetto
(Titolo, cognome e nome)
DALLE LUCHE GIULIANO

Iscritto all'albo dei Granetto
della provincia di HS n. 762
data 18.10.1994 Firma preposto

RISERVATO ALL'UFFICIO

21 NOV. 1994


2857

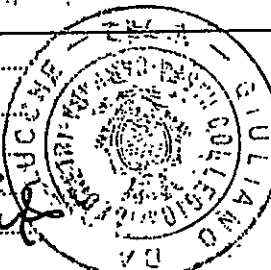





Planimetria di u.i.u. in Comune di CARRARA via ORDONEZ cliv. 34

PIANO SEMINTERATO

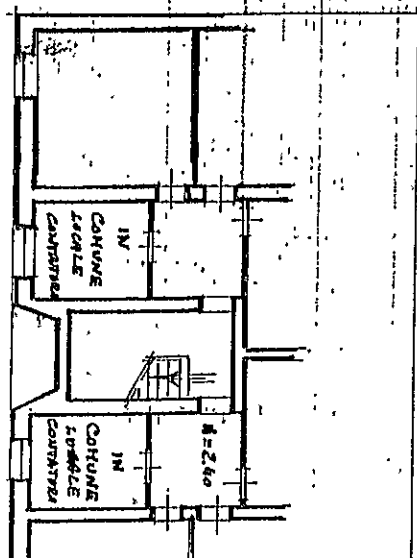

PIANO SECONDO

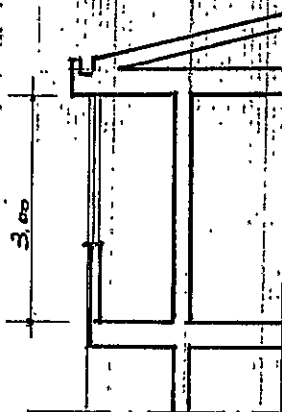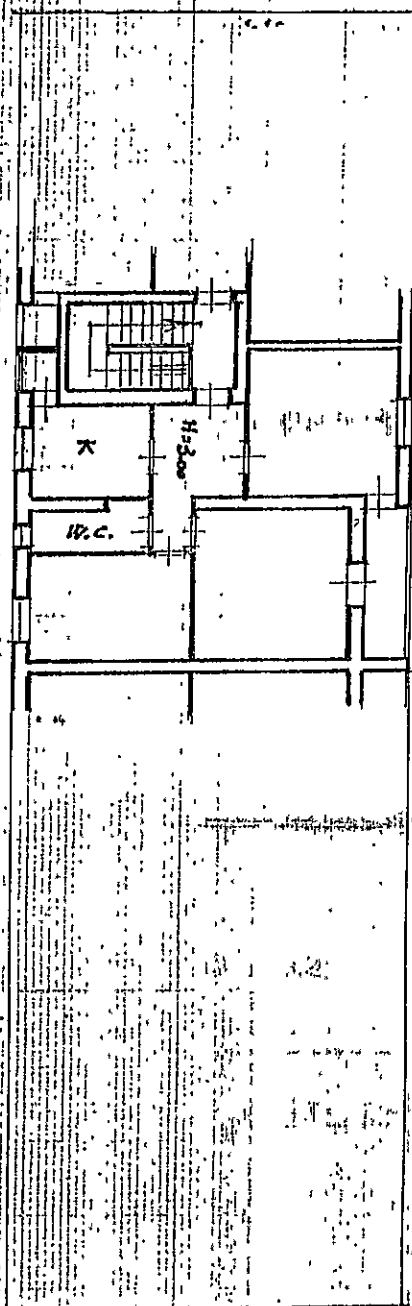

SEZIONE A-A

SCHEMA SUPERFICI E/O VOLUMI

DEN.	CALCOLI	MQ	HQ	Mc
A	1.00 x 1.10	1.10	3.00	3.30

ORIENTAMENTO



SCALA DI 1:200

Dichiarazione di ☐ N.C.
Denuncia di variazione ☒


Identificativi catastali

F. 64
n. 204 sub. 12

Compilata dal Geometra
DALLE LUENE GIULIANO
(Titolo, cognome e nome)

Iscritto all'albo dei Geometri
HS n. 762


della provincia di CA
data 18.10.1994 Firma prejuri

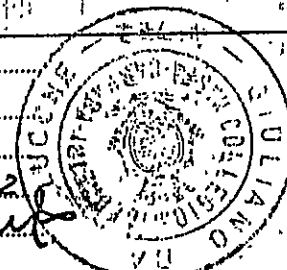

RISERVATO ALL'UFFICIO

21 NOV. 1994

2857

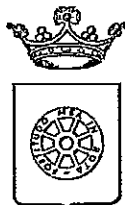

COMUNE DI CARRARA SETT. URBANISTICA

Condono Edilizio N° 770

Scheda tecnica relativa al rilascio di provvedimento finale a seguito di istanza di condono edilizio avanzato ai sensi della L. 724/94.

Richiedente

VOLPI ILDEBRANDO

Località

CARRARA VIA PERTICATA

Estremi catastali:

fg. 64 mappali 204

L'opera abusiva rientra entro il limite massimo di 750 mc. o entro il 30% della volumetria assentita: ☐ SI ☒ NO

Oblazione dovuta £. **79.200**; Oblazione versate £. **2.000.000**; Conguaglio £. _____

Oneri di concessione:

A TITOLO GRATUITO

A TITOLO ONEROSO


Oneri di urbanizzazione primaria	mc. _____	X	_____	=	£. _____
Oneri di urbanizzazione secondaria	mc. _____	X	_____	=	£. _____
Percentuale costo di costruz.	mc. _____	X	_____	=	£. _____
Oneri di concessione primaria	mq. _____	X	_____	=	£. _____
Oneri di concessione secondaria	mq. _____	X	_____	=	£. _____
Totale oneri di concessione dovuti					£. _____
Totale acconti versati					£. _____
Conguaglio					£. _____

Per il ritiro del provvedimento definitivo, il richiedente è tenuto a produrre la seguente ulteriore documentazione:

- 1) Parere Ente preposto alla tutela del vincolo _____;
- 2) Dichiarazione, resa sotto forma di atto sostitutivo di notorietà, che l'abuso oggetto di sanatoria non costituisce limitazioni sui fondi finitimi, ai sensi del 2° comma art. 39 Legge 724/94;
- 3) Copia rivenuta avvenuto accatastamento presso l'U.T.E. di Massa Carrara;
- 4) Copia attestazione di avvenuto deposito presso il Genio Civile di Massa Carrara, della documenta di cui alla L.64/74 e L.R. n° 88;
- 5) Certificato storico di residenza;
- 6) Idonea documentazione attestante il diritto alle riduzioni dell'oblazione previste per legge;
- 7) Invio alla C.E. n° 6900 del 2 ottobre 1996;
- 8) Commissione Edilizia n° _____ del _____; ☐ SI ☒ NO
- 9) Proposta provvedimento finale del _____; ☐ SI ☒ NO

ALTRI: _____

Il Tecnico Istruttore

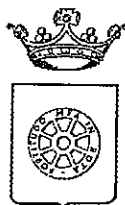

RACCOMANDATA A.R.

COMUNE DI CARRARA SETT. URBANISTICA

prot. gen. 16361 del 11.11.96
prot. urb. _____ del _____

OGGETTO: Accoglimento istanza di Condono Edilizio 1994,
registrato con il n° 770 del 1995.

IL SINDACO

Vista la domanda di concessione edilizia in sanatoria presentata il 28/02/95 prot. gen. 8739/1949 ai sensi dell'art. 35 della Legge 47/85 come modificato dall'art. 39 della legge 23 dicembre 1994 n° 724, relative ai lavori di: CHIUSURA LOGGIA ubicati in CARRARA VIA PERTICATA, dalla ditta VOLPI ILDEBRANDO, (C.F. VLPLBR22A01B832K), VIA DELLE PINETE.

COMUNICA

- che con nota prot. n° 6900 del 02/10/96 si è provveduto all'invio alla C.E. per l'accoglimento dell'istanza di CONCESSIONE EDILIZIA A SANATORIA relativa ai lavori di cui sopra.

L'interessato, al fine del ritiro della Concessione in Sanatoria, dovrà presentarsi agli Uffici del Settore Urbanistica del Comune, nei giorni di apertura al pubblico ovvero il LUNEDÌ e SABATO dalle ore 9.00 alle ore 13.00.

- che entro e non oltre TRENTA giorni dalla data di notifica del presente atto, dovranno essere presentati i seguenti documenti:

a) conguaglio oblazione //

b) n° 2 copie elaborati grafici in scala 1:100;

c) ricevuta dichiarazione Ufficio Tecnico Erariale di Massa Carrara;

d) scheda fotografica (dell'oggetto di richiesta della concessione edilizia in sanatoria e foto dell'intorno);

e) versati i contributi previsti dalla Legge 10/77, segnatamente, per il caso in esame

- Contributo Oneri di Urbanizzazioni 1^ £. esente;

- Contributo Oneri di Urbanizzazioni 2^ £. esente;

- Contributo Costo Costruzione £. esente;

, c/o Tesoreria Comunale - Cassa di Risparmio di Carrara, con acc. n° _____.

I diritti di segreteria di L. 30.000. da pagarsi al ritiro della concessione edilizia c/o Ufficio Economato del Comune di Carrara.

Si ricorda che ai sensi dell'art. 3 della legge 28 febbraio 1985 n° 47 il mancato versamento comporta:

1) l'aumento del contributo del 20% qualora il versamento sia effettuato nei successivi 120 (centoventi) giorni dalla data di notifica della presente;

2) L'aumento del contributo del 50% qualora superato il termine di cui al p.to 1), il ritardo si protragga non oltre successivi 60 (sessanta) giorni;

3) L'aumento del contributo del 100% quando, superato il termine di cui al punto 2), il ritardo si protragga non oltre i successivi 60 (sessanta) giorni.

Le misure di cui ai punti precedenti non si cumulano e decorso inutilmente il termine di cui al p.to 3), il Comune provvederà alla riscossione coattiva del complessivo credito nei modi previsti dall'art. 16 della legge 28 febbraio 1985 n° 47.

Avverso il presente provvedimento è ammesso ricorso giurisdizionale al T.A.R. Toscana ovvero, in via alternativa, ricorso Straordinario al Capo dello Stato.

Carrara lì 6 novembre 1996

L'Assessore all'Urbanistica



COMUNE DI CARRARA

PIAZZA 2 GIUGNO - CARRARA
C. F. 00079450458

MOD. CO 1

COMUNE DI CARRARA

Ufficio Anagrafe

IL SINDACO

Visto il registro Anagrafico

CERTIFICA CHE:

Il Sig./a VOLPI ILDEBRANDO
Nato/a a CARRARA (MS)
Il 01-01-1922

HA AVUTO LE SEGUENTI VARIAZIONI DOMICILIARI:


DAL CENS.ANNO 1961 VIA PERTICATA 24
DAL 05-01-1963 VIA B. ORDONEZ 24
DAL 17-12-1990 V.LE DELLE PINETE 2/Q
DAL

Rilasciato in carta IN BOLLO per uso SETTORE URBANISTICA

Carrara li 29-11-1996

L'Ufficiale D'Anagrafe

L'UFFICIALE D'ANAGRAFE
(Ficini Rossana)

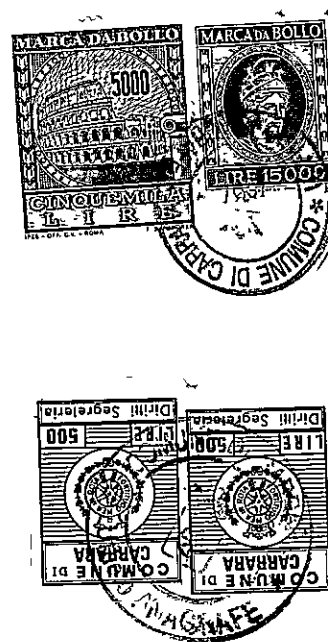

UFFICIO TECNICO
SEZIONE AUTOMOBILI
* CARRARO *

Comune
CARRARA

- Dichiarazione di NUOVA COSTRUZIONE ☐
 - Denuncia di VARIAZIONE ☒

La presente
 si compone di N. 1..... fogli.

Foglio n. 1.....

Prot. n. data di presentazione

2443 PARTITA N.



[illegible][illegible]




animetria di u.i.u. in Comune di CARRARA via ORDONEZ civ. 24

PIANO SOTTERRANEO

PIANO SECONDO

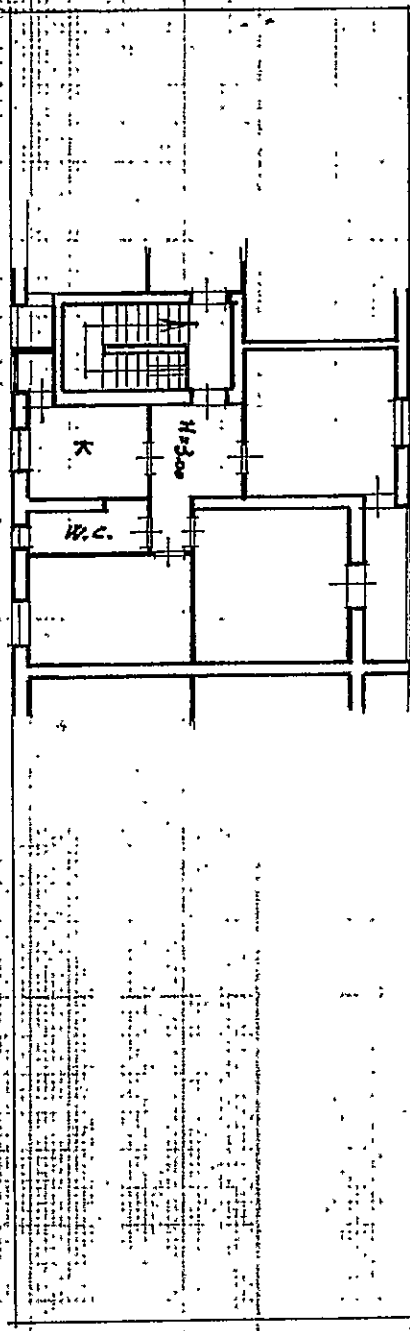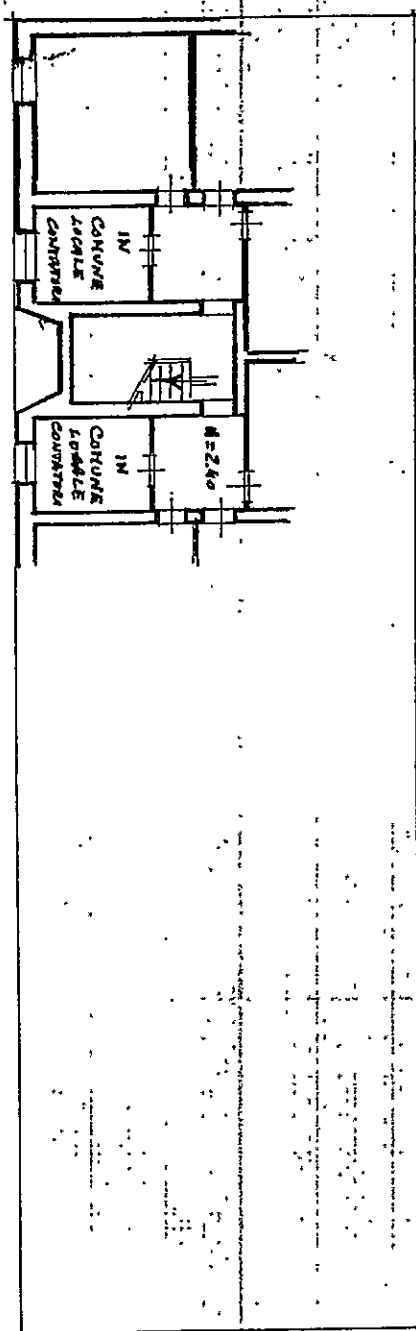

ORIENTAMENTO

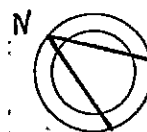

SCALA DI 1:200.

chiarazione di N.C. ☐
annuncia di variazione ☒


Compilata dal Geometra
(Titolo, cognome e nome)
DALLA LUCCHE GIULIANO

Iscritto all'albo dei Geometri
della provincia di MS n. 762
data 18.10.1994 Firma [Signature]

RISERVATO ALL'UFFICIO

21 NOV. 1994

2857

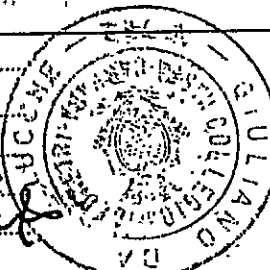

Identificativi catastali
64
204 sub. 12

770
STUDIO TECNICO

Dalle Lucche Geom. Giuliano

Ab. Viale XX Settembre, 236 - Tel. 0585 / 857300
54031 AVENZA - CARRARA

Uff. Via Werter Muttini, 20 - Tel./Fax 0585 / 633763
54036 MARINA DI CARRARA

COMUNE DI CARRARA
24 APR. 1995
Prot. N° 14897



Al Sig. SINDACO
del Comune di

54033

CARRARA (MS)

Oggetto: Copie conformi.

In nome e per conto del Sig. VOLPI Ildebrando, titolare della domanda di condono edilizio presentata in data 28.02.1995, secondo quanto previsto dall'art. 29 della Legge 23.12.1994 nr. 724, pubblicata sul supplemento ordinario della G.U. del 16.01.1995 nr. 12,

RICHIEDO

alla S.V. copia conforme delle domande suddette stessa per poter addivenire alla stipula dell'atto notarile di cessione.

La domanda suddetta è formata dai seguenti elaborati:

- 1-Documentazione fotografica (art. 1 comma 5).
- 2-Dichiarazione giurata del richiedente (art. 1 comma 5).
- 3-Ricevuta di pagamento dell'oblazione (art. 1 comma 6).
- 4-Copia dell'accatastamento.
- 5-Nr. 3 copie degli elaborati grafici, comprensivi di sezione e schema superfici e volumi.
- 6-Stralcio aereofotogrammetrico con velatura in rosso dell'edificio e/o zona interessata dalla domanda di concessione in sanatoria.
- 8-Stralcio di P.R.G.C..

Carrara 20.04.1995


COMUNE DI CARRARA
UFFICIO URBANISTICA
Protocollo N. 3330
Data 26 APR. 1995

3117



Mauro
Dalle
Lucche

Vassanelli

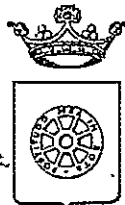

COMUNE DI CARRARA SETT. URBANISTICA

Prot. n° 8739/1949
del 22 febbraio 1996.
posizione n° 770

RACCOMANDATA A.R.

Alla cortese attenzione del Sig.
VOLPI ILDEBRANDO
VIA DELLE PINETE
54036 MARINA DI CARRARA

OGGETTO: Istanza di Concessione edilizia a sanatoria CONDONO EDILIZIO L. 724/94,
richiesta documentazione mancante.

In relazione all'istanza di concessione edilizia a sanatoria, richiesta ai sensi della L. 724/94, presentata il 28/02/95, pari numeri protocollo, consistente in CHIUSURA LOGGIA in loc. CARRARA VIA PERTICATA, foglio 64, mapp. 204, si comunica alla S.V., ai sensi della L. 241/90, le seguenti notizie:


- Unità Operativa Responsabile: Ufficio Condono Edilizio 1994;
- Istruttore Responsabile: Istr. Direttivo Tec. Geom. Claudio Marchi;
- Dirigente Settore Urbanistica: Bessi Dott. Arch. Pier Luigi.

Con la presente si comunica che la domanda presentata dalla S.V. è visionabile presso il Settore Urbanistica, Ufficio Condono Edilizio, Istr. Direttivo Tec. Geom. Claudio Marchi, dove è giacente risultando **NON VALUTABILE** in quanto mancante della seguente documentazione:

- ☐ 1. Elaborati grafici con velatura in rosso della parte oggetto di sanatoria;
- ☒ 2. Relazione illustrativa;
- ☐ 3. Ricevuta Ufficio Tecnico Erariale attestante l'avvenuto accatastamento;
- ☐ 4. Fotografie dell'insieme e del dettaglio (reperto fotografico su cartoncino 21x31 - 2 in caso di Vincolo Paesaggistico-Ambientale);
- ☐ 5. Schema conteggio oblazione e contributo oneri di urban. 1ª e 2ª e contributo costo costruzione;
- ☐ 6. Idonea documentazione attestante il diritto alla riduzione dell'oblazione per abuso di necessità, prima casa ecc.;
- ☐ 7. Perizia asseverata e certificazione di idoneità statica per opera di volumetria superiore a 450 mc.;
- ☐ 8. Parere Ente preposto alla Tutela del Vincolo (vincolo ricorrente);
- ☐ 9. Attestazione di deposito al Genio Civile, ai sensi della L. 64/74 e L.R. 88 per le opere realizzate dopo il 15/7/82;
- ☒ 10. Dichiarazione, resa dal richiedente sotto forma di atto sostitutivo di notorietà, che lo stesso non è stato condannato o non indagato per motivi di mafia (vedere Legge)


Si richiede documentazione di cui al punti: 2-10

La documentazione di cui sopra dovrà essere presentata entro 15 giorni dal ricevimento della presente in unica soluzione al Protocollo Generale, con allegata copia della presente comunicazione. In caso di non ottemperanza l'istanza di concessione sarà archiviata ed il riesame della stessa potrà essere attivato solo in seguito all'espletamento di tutte le giacenze agli atti. Si ricorda che la mancanza della documentazione sopra richiesta non permette la maturazione di eventuali diritti di silenzio-assenso.

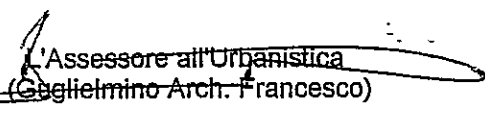
L'Assessore all'Urbanistica
(Guglielmino Arch. Francesco)

Amm.vo: Medici

Si fa presente che la pratica in oggetto è visionabile presso l'Ufficio Condono Edilizio presso il Settore Urbanistica che è aperto al pubblico nei giorni di Lunedì e Sabato dalle ore 9.00 alle ore 13.00.

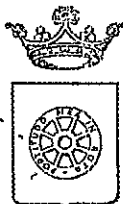

COMUNE DI CARRARA SETT. URBANISTICA

Prot. n° 8739/1949
del 22 febbraio 1996.
posizione n° 770

RACCOMANDATA A.R.

Alla cortese attenzione del Sig.
VOLPI ILDEBRANDO
VIA DELLE PINETE
54036 MARINA DI CARRARA

OGGETTO: Istanza di Concessione edilizia a sanatoria CONDONO EDILIZIO L. 724/94, richiesta documentazione mancante.

In relazione all'istanza di concessione edilizia a sanatoria, richiesta ai sensi della L. 724/94, presentata il 28/02/95, pari numeri protocollo, consistente in CHIUSURA LOGGIA in loc. CARRARA VIA PERTICATA, foglio 64, mapp. 204, si comunica alla S.V., ai sensi della L. 241/90, le seguenti notizie:

- Unità Operativa Responsabile: Ufficio Condono Edilizio 1994;
- Istruttore Responsabile: Istr. Direttivo Tec. Geom. Claudio Marchi;
- Dirigente Settore Urbanistica: Bessi Dott. Arch. Pier Luigi.

Con la presente si comunica che la domanda presentata dalla S.V. è visionabile presso il Settore Urbanistica, Ufficio Condono Edilizio, Istr. Direttivo Tec. Geom. Claudio Marchi, dove è giacente risultando **NON VALUTABILE** in quanto mancante della seguente documentazione:

- 300 H. →
- ☒ 1. Elaborati grafici con velatura in rosso della parte oggetto di sanatoria;
 - ☒ 2. Relazione illustrativa;
 - ☐ 3. Ricevuta Ufficio Tecnico Erariale attestante l'avvenuto accatastamento;
 - ☐ 4. Fotografie dell'insieme e del dettaglio (reperto fotografico su cartoncino 21x31 - 2 in caso di Vincolo Paesaggistico-Ambientale);
 - ☐ 5. Schema conteggio oblazione e contributo oneri di urban. 1^a e 2^a e contributo costo costruzione;
 - ☐ 6. Idonea documentazione attestante il diritto alla riduzione dell'oblazione per abuso di necessità, prima casa ecc.;
 - ☐ 7. Perizia asseverata e certificazione di idoneità statica per opera di volumetria superiore a 450 mc.;
 - ☐ 8. Parere Ente preposto alla Tutela del Vincolo (vincolo ricorrente);
 - ☐ 9. Attestazione di deposito al Genio Civile, ai sensi della L. 64/74 e L.R. 88 per le opere realizzate dopo il 15/7/82;
 - ☒ 10. Dichiarazione, resa dal richiedente sotto forma di atto sostitutivo di notorietà, che lo stesso non è stato condannato o non indagato per motivi di mafia (vedere Legge)

Si richiede documentazione di cui al punti: 2 - 10

La documentazione di cui sopra dovrà essere presentata entro 15 giorni dal ricevimento della presente in unica soluzione al Protocollo Generale, con allegata copia della presente comunicazione. In caso di non ottemperanza l'istanza di concessione sarà archiviata ed il riesame della stessa potrà essere attivato solo in seguito all'espletamento di tutte le giacenze agli atti. Si ricorda che la mancanza della documentazione sopra richiesta non permette la maturazione di eventuali diritti di silenzio-assenso.

Assessore all'Urbanistica
(Guglielmino Arch. Francesco)

Amm.vo: Medici

Si fa presente che la pratica in oggetto è visionabile presso l'Ufficio Condono Edilizio presso il Settore Urbanistica che è aperto al pubblico nei giorni di Lunedì e Sabato dalle ore 9.00 alle ore 13.00.

litomias
la
61024
FQA

COMUNE DI CARRARA

SETTORE AMMINISTRAZIONE ASSETTO DEL TERRITORIO
U.O.C. -EDILIZIA PRIVATA

AI MINISTERO DELLE FINANZE
DIPARTIMENTO DELLE ENTRATE
Direzione Regionale delle Entrate per la Toscana
Sezione staccata di MASSA CARRARA

V 31873 11.99
OGGETTO: Oblazione abusivismo edilizio. Istanza di rimborso avanzata dal Sig VOLPI ILEDRANDO Condono edilizio n° 770 del 28 02 1995. Opere in localita' Perticata Via Ordenez, 24.

Con riferimento alla Vs. richiesta prot. 6070 Rep. 2^ dell' 08/06/99 si comunica che il nominato in oggetto a seguito dell' istanza di condono edilizio di cui all'oggetto, ha effettuato versamento a titolo di oblazione abusivismo edilizio sul C/C n°255000 intestato a "AMMINISTRAZIONE P.T. - OBLAZIONE ABUSIVISMO EDILIZIO" come da sottoelencato bollettino, di cui si allega anche originale :

-Versamento del 03/11/1994 per L. 2.000.000 boll.n°420

L'istanza di condono edilizio e' stata evasa determinando una cifra dovuta a titolo di oblazione pari a L. 79.200 (settantanovemiladuecento).La ditta richiedente ha quindi diritto alla restituzione di una somma versata in eccedenza, di L.1.920.800 (unmilionenovecentoventimilaottocento).

Sede Comunale; 03 luglio 1999

Il Coordinatore Progetto Condono
Geom. Claudio Marchi

Il Dirigente
Claudio BACICALUPI

DA INSERIRE NEL FASCICOLO

COMUNE DI CARRARA

SETTORE AMMINISTRAZIONE ASSETTO DEL TERRITORIO
U.O.C. -EDILIZIA PRIVATA

AI MINISTERO DELLE FINANZE
DIPARTIMENTO DELLE ENTRATE
Direzione Regionale delle Entrate per la Toscana
Sezione staccata di MASSA CARRARA

OGGETTO: Oblazione abusivismo edilizio. Istanza di rimborso avanzata dal Sig VOLPI ILEDRANDO Condono edilizio n° 770 del 28 02 1995. Opere in localita' Perticata Via Ordenez, 24.

Con riferimento alla Vs. richiesta prot. 6070 Rep. 2^ dell' 08/06/99 si comunica che il nominato in oggetto a seguito dell' istanza di condono edilizio di cui all'oggetto, ha effettuato versamento a titolo di oblazione abusivismo edilizio sul C/C n°255000 intestato a "AMMINISTRAZIONE P.T. - OBLAZIONE ABUSIVISMO EDILIZIO" come da sottoelencato bollettino, di cui si allega anche originale :

-Versamento del 03/11/1994 per L. 2.000.000 boll.n°420

L'istanza di condono edilizio e' stata evasa determinando una cifra dovuta a titolo di oblazione pari a L. 79.200 (settantanovemiladuecento).La ditta richiedente ha quindi diritto alla restituzione di una somma versata in eccedenza, di L.1.920.800 (unmilionenovecentoventimilaottocento).

Sede Comunale, 03 luglio 1999

Il Coordinatore Progetto Condono
Geom. Claudio Marchi

Il Dirigente
Claudio BACICALUPI



URGENTE

Mod. I

Monza 28 GIU. 1999

MINISTERO DELLE FINANZE
DIPARTIMENTO DELLE ENTRATE

Direzione Regionale delle Entrate


per le Toscana

Sezione Staccata di Monza Carroz

Prot. N. 6070 - Rep. 2^a

Risposta alla nota del _____

Div. _____ - Sez. _____ - N. _____

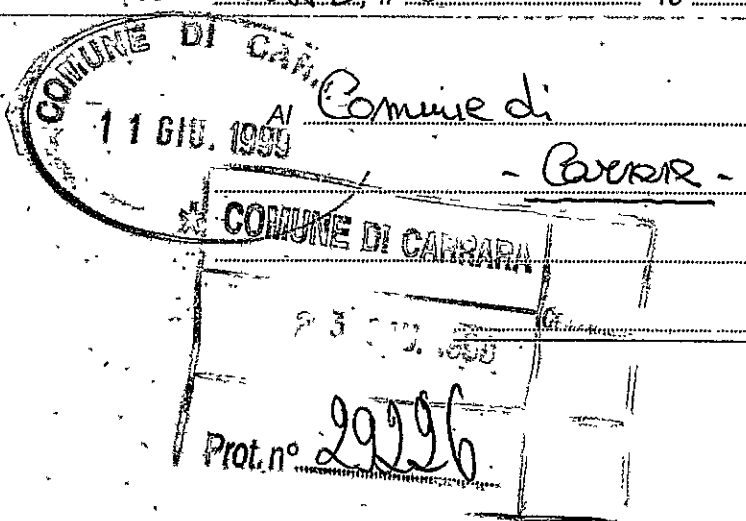

OGGETTO: Erroneo versamento - Stato di Volpi Idebrando
nto Carroz n° 11822 e vers. in Carroz per Monze

Si trasmette in fotocopia l'unita documentata i= stanza relativa all'oggetto con preghiera di far tenere un certificato del Sindaco attestante :

- 1) dove sia sito l'abusivismo edilizio;
- 2) numeri, date e importi dei polizzini con i quali il contribuente ha effettuato i versamenti sul C/C 255000;
- 3) il totale dovuto da detto contribuente e l'importo versato e non dovuto che dovrà essere rimborsato dalla scrivente.
- 4) data della domanda di concessione edilizia in sanatoria presentata dal nominato in oggetto.

Regg. retture a parte Senoue l'originale ricevuto
del pluri n. 620 del 3-11-94 di € 2.000.000 e st
di Coeseto Comune

IL RESPONSABILE DELLA SEZIONE STACCATA
(D. R. SANTORI - Direttore (RSC))

prot. 29296 del 26-6-99

ASSEGNATA AL RESPONSABILE

Lo Scrittore

26-6-99



MINISTERO DELLE FINANZE
DIPARTIMENTO DELLE ENTRATE

Direzione Regionale delle Entrate

per

Prot. N. - Rep.

Risposta alla nota del

Div. - Sez. - N.

OGGETTO:



R10379485309

24/5

Roma 26/5/1995

Ministero dei Lavori Pubblici

DIREZIONE GENERALE DEL COORDINAMENTO TERRITORIALE

Sezione staccata della Direzione

Regionale delle entrate per

VIA EUROPA 2

MASSA
CARRARA
54100

Divisione II
Prot. N° 628/95 Allegati

e p.c. Al Sig.

VOLPI ILDEBRANDO
VIALE DELLE PINETE 2 Q
54036 MARINA DI CARRARA (MS)

OGGETTO : D.M. 19 luglio 1995. Istanza di rimborso in data

3/12/96

E' stata inoltrata presso questa Direzione Generale l'istanza di rimborso in oggetto indicata ed è stato accertato che la stessa, redatta in carta da bollo, è corredata da un certificato del Sindaco attestante l'ammontare dell'oblazione dovuta, nonché dalle copie conformi delle ricevute dei versamenti effettuati.

Non essendo stato istituito l'apposito capitolo nello stato di previsione del Ministero dei Lavori Pubblici, si trasmette l'allegata documentazione, affinché venga disposto il rimborso a favore del Sig.

nella misura di L. 1.920.800 ⁷
così come si evince dal certificato del Sindaco.

VOLPI ILDEBRANDO

IL DIRIGENTE

L. DIRIGENTE
M. Bruno Contino

60:0

131

MINUTA

Prot. n. _____
Allegati _____
Risposta a nota del _____
N. _____

OGGETTO: _____

Al _____





COMUNE DI CARRARA

SETTORE SERVIZI DEMOGRAFICI

Mod. A 20

N° 295788

orso stampati L. 50

IL SINDACO

In conformità alle risultanze degli atti

CERTIFICA CHE

RILASCIATO IN

☐ Carta resa legale

☐ in carta libera
esclusivamente
per gli usi contemplati
nella Tabella B del
D.P.R. 26-10-1972
n. 642 - Vedi retro

CARRARA IL 21/05/99

VOLPI ILDEBRANDO

nato/a a CARRARA

(MS)

il 01/01/922 atto 0036/1 /

abitante in viale DELLE PINETE

2 0

coniugato con COSTA MARIA GLORIA

E' QUI RESIDENTE DALLA NASCITA



[Handwritten signature]

Dichiaro sotto la mia responsabilità che le informazioni contenute nel presente certificato non hanno subito variazioni dalla data di rilascio

Firma interessato Data

N.B. Da firmare solo se il certificato è presentato dopo 180 gg. dalla data di rilascio (L.N. 127/97)



L'UFFICIALE DELEGATO

L'UFFICIALE DI ANAGRAFE
(Dazzi Giorgio)

62

MINUTA

Prot. n. _____
Allegati _____

Risposta a nota del _____

N. _____

OGGETTO: _____



TORNI

Toscana



DIC. II 96

TOSCANA

Roma: 4/11/98

Ministero dei Lavori Pubblici
SEZIONE GENERALE DEL COORDINAMENTO TERRITORIALE

Al Sig. VOLPI ILDEBRANDO
VIA DELLE PIUVE 2
54036 MARINA DI CARRARA (MS)

113

U.T. 1R

Divisione
Prot. N° 1559 Allegati:

OGGETTO D.M. 19 luglio 1995 - Istanza di rimborso in data 2/12/96

RACCOMANDATA

E' stata inoltrata presso questa Direzione Generale l'istanza di rimborso in oggetto indicata.

In proposito, dovendo questa stessa Amministrazione dar corso alla relativa istruttoria, in applicazione delle disposizioni di cui al D.M. 19 luglio 1995, è necessario far pervenire gli originali o le copie autenticate dei documenti di cui al seguente elenco:

☒ Istanza di rimborso redatta in carta da bollo dell'importo stabilito dalla normativa vigente.

- Certificato del Sindaco in bollo attestante l'ammontare dell'oblazione definitiva dovuta con la dichiarazione che nulla osta al rilascio della concessione edilizia in sanatoria; l'inesistenza di irregolarità o il diniego di concessione o autorizzazione edilizia in sanatoria.

☒ Copie conformi delle ricevute di tutti i versamenti effettuati sul conto corrente postale n. 255000.

IL DIRIGENTE
IL DIRIGENTE
(Dr. Bruno Catalano)

7
2
5

MINUTA

Prot. n. _____
Allegati _____

Risposta a nota del _____

N. _____

OGGETTO: _____



Spett.le MINISTERO dei LAVORI PUBBLICI
DIREZIONE GENERALE del COORDINAMENTO TERRITORIALE

R O M A

Oggetto: Richiesta di rimborso credito per
oblazione condono Legge 724/94.

Il sottoscritto VOLPI Ilbebrando, nato a Carrara
il 01.01.1922 e residente in Carrara, località
"Marina", v. delle Pinete 2/a, C.F.: VLP LBR 22A01
B832 K, premesso che:

-Come da copie conformi del versamento postale ho
provveduto ad eseguire in base ai disposti della
Legge 724/94 la domanda di condono edilizio, con
la quale ho provveduto al pagamento della somma di
lire 2.000.000 a titolo di oblazione.

-Come da attestazione del SINDACO invece
l'ammontare di tale oblazione assomma a lire
79.200.

pertanto a norma dell'art. 1 comma 1 del Decreto
del Ministero del Tesoro del 19.07.1995


C H I E D E

il rimborso della cifra di lire 1.920.800 (diconsi
lire un milione novecentoventimila ottocento) da
eseguirsi secondo le modalità di cui all'art. 1
commi 3 e 4 della predetta circolare del Ministero
del Tesoro.

DIREZIONE GENERALE
COORDINAMENTO TERRITORIALE

3 0 APR. 1998

Prot. N° 1559

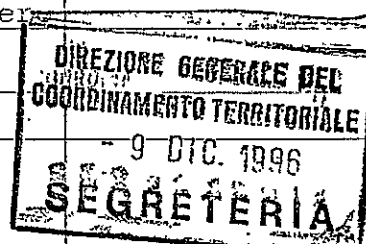

Allega allo scopo:

1-Certificazione del Sindaco di Carrara.

2-Copia conforme della ricevuta del pagamento
effettuato sul conto postale.

Carrara, li 03.12.1996.

In fede

Valpi G. G. G.

1
2
3
4
5
6
7
8
9
10
11
12

MINUTA

MODULARIO
F. - Prom. - 192



MOD. H

Al


Prot. n.

Allegati

Risposta a nota del

N.

Oggetto:

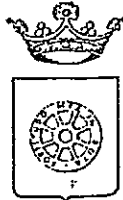

COMUNE DI CARRARA

CONCESSIONE EDILIZIA IN SANATORIA (ART.31 LEGGE 47/85) CONDONO EDILIZIO (ART.39 LEGGE 724/94).

Concessione Edilizia in sanatoria n°158/cond.94
n. prog. 776/161 Pratica n°770/1995

IL SINDACO

Vista la domanda con riferimento di cui sopra, presentata da VOLPI ILDEBRANDO
residente a VIA DELLE PINETE C.F: VLPLBR22A01B832K
con la quale viene richiesta la concessione edilizia in sanatoria, ai sensi dell'art.31 Legge 28 febbraio 1985, n°47 e
successive modificazioni ed integrazioni, per l'immobile sito in CARRARA VIA PERTICATA e catastalmente
distinto al fg.64, mapp. 204, opere consistenti in: CHIUSURA LOGGIA

Visto l'art.39 della Legge 23 dicembre 1994, n°724;
Vista la Legge 28 febbraio 1985, n°47;
Vista la legge regionale 7 maggio 1985, n°51;
Visti i riferimenti dell'Ufficio e la nota prot. n° 6900 del 02/10/96;
Visto il nulla-osta di cui alla Legge 29 giugno 1939, n°1497;

PRESO ATTO CHE:

- L'oblazione di cui all'art.34, è stata determinata in via definitiva in L. 79.200 e che tale somma è stata interamente corrisposta;
- Il contributo di concessione di cui all'art.37 della legge 28 febbraio 1985, n°47 ed agli artt.1, 2 e 3 della legge regionale 7 maggio 1985, n°51 è stato determinato come segue:

Contrib. sul costo di costruzione	£. esente
Oneri di Urbanizzazione 1 ^A	£. esente
Oneri di Urbanizzazione 2 ^A	£. esente

Nel caso che sia stato provveduto al pagamento degli oneri, come scritto al punto "E" la restante somma dovrà essere versata in 10 rate semestrali.

La documentazione allegata alla concessione edilizia in sanatoria è composta da: elaborati grafici

RILASCIA

La concessione edilizia in sanatoria, ai sensi e per gli effetti dell'art.31 della legge 28 febbraio 1985, n°47 e successive modifiche ed integrazioni, per le opere sopra citate.

Questo atto non pregiudica il diritto dei terzi e non indice sulla titolarità della proprietà o di altri diritti reali relativi all'immobile.

In base all'art.35, 14° comma della legge 28 febbraio 1985, n°47, la richiesta e l'ottenimento del certificato di abitabilità e/o agibilità restano subordinati alla dimostrazione che le opere sanate non contrastino con le disposizioni vigenti e in materia di sicurezza statica e di prevenzione degli incendi e degli infortuni.

Carrara, li 6 novembre 1996


per il SINDACO

Il sottoscritto concessionario dichiara di aver preso possesso in data odierna dell'originale del provvedimento.

Carrara, li 29 NOV. 1996

IL CONCESSIONARIO

Volpi Ildebrando

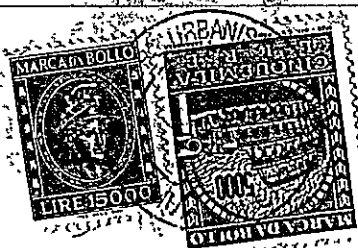

COMUNE DI CARRARA

PIAZZA 2 GIUGNO - CARRARA
C. F. 00079450458

MOD

COMUNE DI CARRARA

Ufficio Anagrafe

IL SINDACO

Visto il registro Anagrafico

CERTIFICA CHE:

Il Sig./a VOLPI ILDEBRANDO

Nato/a a CARRARA (MS)

Il 01-01-1922

HA AVUTO LE SEGUENTI VARIAZIONI DOMICILIARI:

DAL CENS. ANNO 1961 VIA PERTICATA 24

DAL 05-01-1963 VIA B. ORDONEZ 24

DAL 17-12-1990 V. LE DELLE FINETE 2/Q


DAL

Rilasciato in carta IN BOLLO per uso SETTORE URBANISTICA

Carrara li 29-11-1995

L'Ufficiale D'Anagrafe

L'UFFICIALE D'ANAGRAFE
(Ficini Rossana)

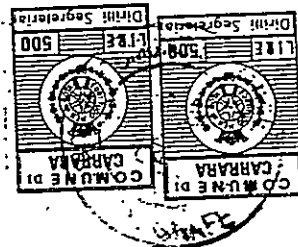

MINUTA

N.

Risposta a nota del

Allegati

Prot. n.



Al

OGGETTO:

Spett.le MINISTERO dei LAVORI PUBBLICI
DIREZIONE GENERALE del COORDINAMENTO TERRITORIALE

R O M A

Oggetto: Richiesta di rimborso credito per
oblazione condono Legge 724/94.

Il sottoscritto VOLPI Ilbebrando, nato a Carrara
il 01.01.1922 e residente in Carrara, località
"Marina", v. delle Pinete 2/q, C.F.: VLP LER 22A01
B832 K, premesso che:

-Come da copie conformi del versamento postale ho
provveduto ad eseguire in base ai disposti della
Legge 724/94 la domanda di condono edilizio, con
la quale ho provveduto al pagamento della somma di
lire 2.000.000 a titolo di oblazione.

-Come da attestazione del SINDACO invece
l'ammontare di tale oblazione assomma a lire
79.200.

pertanto a norma dell'art. 1 comma 1 del Decreto
del Ministero del Tesoro del 19.07.1995

C H I E D E

il rimborso della cifra di lire 1.920.800 (diconsi
lire un milione novecentoventimila ottocento) da
eseguirsi secondo le modalità di cui all'art. 1
commi 3 e 4 della predetta circolare del Ministero
del Tesoro.

14
13
12
11
10
9
8
7
6
5
4
3
2
1



MINUTA

Prot. n. _____

Allegati _____

Risposta a nota del _____

N. _____

OGGETTO: _____

Al _____

Allega allo scopo:

1-Certificazione del Sindaco di Carrara.

2-Copia conforme della ricevuta del pagamento
effettuato sul conto postale.

Carrara, li 03.12.1996.

In fede

Volpi Eldorado

MINUTA

Risposta a nota del.

Allegati.

Prot. n.

OGGETTO:

 Δt

CONTI CORRENTI POSTALI
ATTESAZIONE
di un versamento

Lire

2.000.000

Intestato a:
AMMINISTRAZIONE P.T.
OBLAZIONE ABUSIVISMO EDILIZIO
eseguito da VOLPI LOERERANO
residente in CARRARA
Codice Fiscale VLP LRS 22A01 8832 E

sul C/C N. 255 000

addl

1527.6 03-NOV-84
I CARRARA 36/014
10046 F.***2600006 POSTALE
IVCC 0420 F.***9501

Bollo e data

del bollettario ch g

CONTI CORRENTI POSTALI
RICEVUTA
di un versamento

Lire

2.000.000

Intestato a:
AMMINISTRAZIONE P.T.
OBLAZIONE ABUSIVISMO EDILIZIO
eseguito da VOLPI LOERERANO
residente in CARRARA
Codice Fiscale VLP LRS 22A01 8832 E


sul C/C N. 255 000

addl

1527.6 03-NOV-84
I CARRARA 36/014
10046 F.***2600006 POSTALE
IVCC 0420 F.***9501

Bollo e data

del bollettario ch g


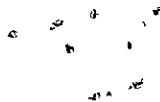


MINUTA

N. _____
Risposta a nota del _____
Allegati _____
Prot. n. _____

OGGETTO: _____

Al _____

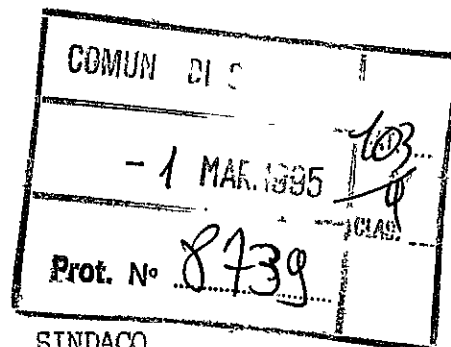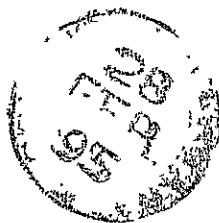

Al Sig. SINDACO
del Comune di

54033

CARRARA (MS)

Oggetto: Condono Edilizio.

Con la presente il sottoscritto VOLPI Ildebrando, nato a Carrara il 01.01.1922 e residente a Carrara, località "Marina", v. delle Pinete nr. 2/q, C.F.: VLP LBR 22A01 B832 K,

F O R M U L A,


ai sensi dell'art. 39 della Legge 23.12.1994 nr. 724, pubblicato sul supplemento ordinario della G.U. del 16.01.1995 nr. 12,

DOMANDA DI CONDONO EDILIZIO

e Le rimette, in allegato, la documentazione inerente quanto sopra che è formata dai seguenti elaborati:

- 1-Documentazione fotografica (art. 1 comma 5).
- 2-Dichiarazione giurata del richiedente (art. 1 comma 5).
- 3-Ricevuta di pagamento dell'anticipo degli oneri di concessione (art. 2 comma 1).
- 4-Ricevuta di pagamento dell'oblazione (art. 1 comma 6).
- 5-Copia dell'accatastamento.
- 6-Nr. 3 copie degli elaborati grafici, comprensivi di sezione e schema superfici e volumi.
- 7-Stralcio aereofotogrammetrico con velatura in rosso dell'edificio e/o zona interessata dalla domanda di concessione in sanatoria.
- 8-Stralcio di P.R.G.C..

Carrara 21.02.1995

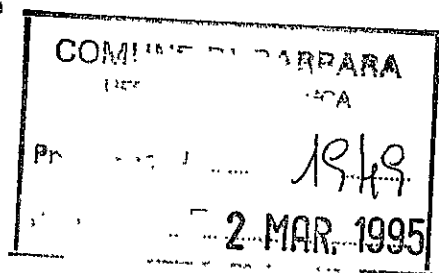

Sig. VOLPI Ildebrando

Volpi Ildebrando


Il sottoscritto Sig. VOLPI Ildebrando, nato a Carrara il 01.01.1922, e residente in Carrara, località "Marina", v. delle Pinete nr. 2/q, C.F.: VLP LBR 22A01 B832 K, nella sua qualità di proprietario dell'immobile sito in Carrara, località "Perticata", v. Ordonez nr. 24, distinto catastalmente al Fg. 64 Mapp. 204 Sub. 14, ai sensi dell'art. 39 della Legge 23.12.1994 nr. 724, pubblicato sul supplemento ordinario della G.U. del 16.01.1995 nr. 12,

D I C H I A R A

(ai sensi dell'art. 4 della Legge 04.01.1968 nr. 15)

quanto segue:

- 1-L'abuso per cui è richiesta la sanatoria consiste nella chiusura con alluminio anodizzato e vetro della loggia adiacente il vano adibito a cucina e la sua ammissione all'appartamento.
 - 2-Le suddette opere sono state realizzate:
 - In assenza o difformità della licenza o concessione edilizia e non conformi alle norme urbanistiche ed alle prescrizioni degli strumenti urbanistici vigenti.
 - 3-Ricade, alla data di inizio dei lavori, in zona urbanistica di tipo "B" ed al momento attuale in zona "B".
 - 4-L'opera non è autonomamente utilizzabile. La stessa ricade in un'area soggetta ai seguenti vincoli:
 - Zona Sismica di secondo grado.
 - 5-L'opera è stata ultimata in data 18.05.1959, ed alla data odierna è abitabile.
 - 6-L'opera ha le seguenti dimensioni e consistenza:
 - Larghezza ml. 1,10; Profondità ml. 1,00; altezza ml. 3,00; per complessivi mq. 1,10 e mc. 3,30.
 - 7-Calcolo dell'oblazione:
 - mq. 1,10 x 72.000 = lire 79.200.=
 - Versamento in unica soluzione lire 2.000.000 (diconsi lire due milioni), con bollettino nr. 46 del 03.11.1994.
 - 8-Calcolo dell'anticipo degli oneri concessori:
 - L'anticipo non è dovuto in quanto i lavori sono stati eseguiti in data anteriore al 1967.
 - 9-L'opera è stata accatastata con D.V. nr. 2867 del 21.11.1994.
- Carrara, 14 21.02.1995.

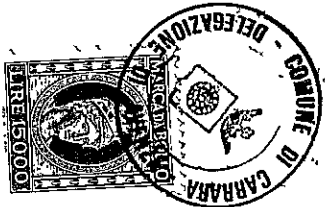

In fede

Volpi Ildebrando

COMUNE DI CARRARA

Autentica di sottoscrizione
(Art. 20 Legge 04.01.1968 nr. 15)


L'anno millenovecento novanta quattro addì ventiquattro del mese di febbraio

avanti a me IL FUNZIONARIO INCARICATO
Perugi Adriana è comparso il Sig. VOLPI Ildebrando della cui identità sono certo per conoscenza personale il quale mi ha reso la suesposta dichiarazione e l'ha sottoscritta in mia presenza, dopo essere stato da me ammonito sulla responsabilità penale cui potrà andare incontro in caso di dichiarazione mendace.

Carrara il 24.02.95

il

IL FUNZIONARIO INCARICATO
Perugi Adriana

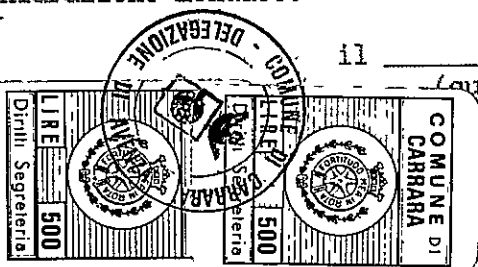



INTERNATIONAL INFORMATION
Bureau

INTERNATIONAL INFORMATION
Bureau