

OTT. 1980
3 LUG. 1981

VARIANTE
Approvato dal Sindaco alle condizioni
della concessione edilizia originaria
n. 138 del 6-9-1979
CARRARA, il 26-10-1982
L'INGEGNERE CAPO
myrin


VARIANTE
APPROVATO
26 AGO. 1982
CONTROLLATO
IN ARCHITETTICO





PROGETTO DI SOPRAELEVAZIONE.
PROP. PIANINI MAURO E FILIPPO
NAZZANO - VIA PONTINIA.



SEZ C FOGLIO 70. SCALA 1:2000

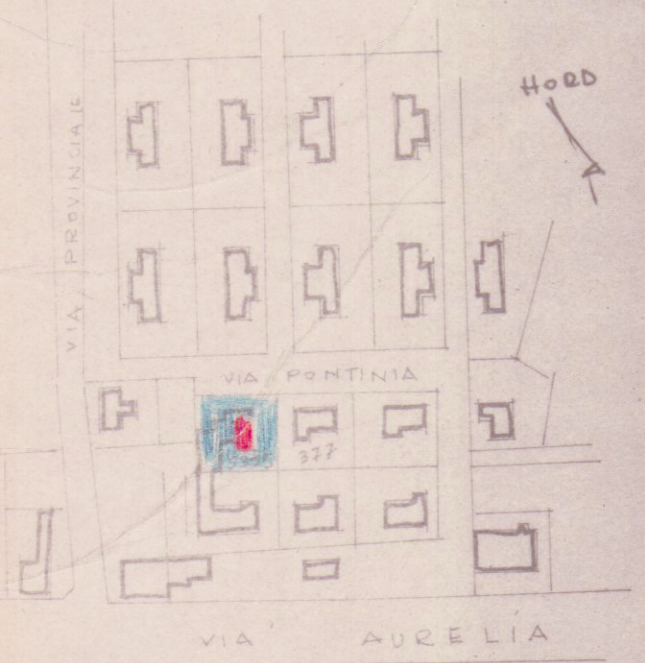


PLANIM. 1:500.

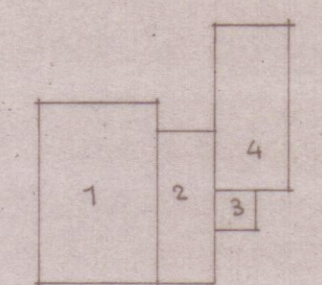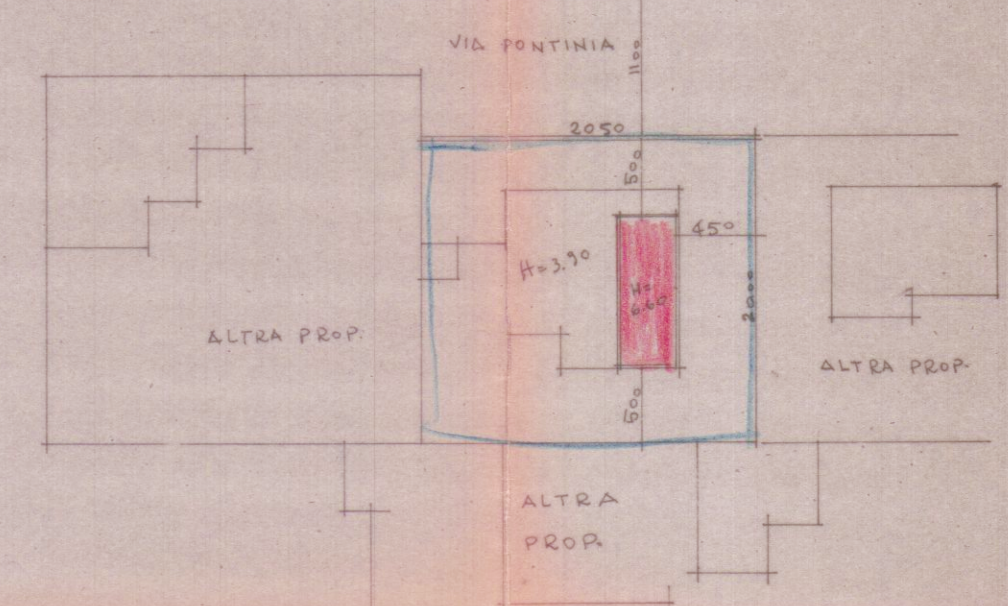

ESISTENTE



1	7,80 x 12,00 = mq. 93,60
2	4,10 x 11,00 = " 45,10
3	2,50 x 2,80 = " 7,00
4	5,00 x 10,90 = " 54,50
TOTALE mq. 200,00 x 3,90 = mc. 780	
VOL. ESIST.	

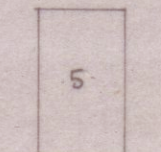


PROGETTO

5	5,90 x 10,00 = mq. 59,00 x 2,70 = mc. 159,30
VOL. PROGETTO	
VOL. TOTALE mc. 939	


INDICE $\frac{939}{410} = 2,29$

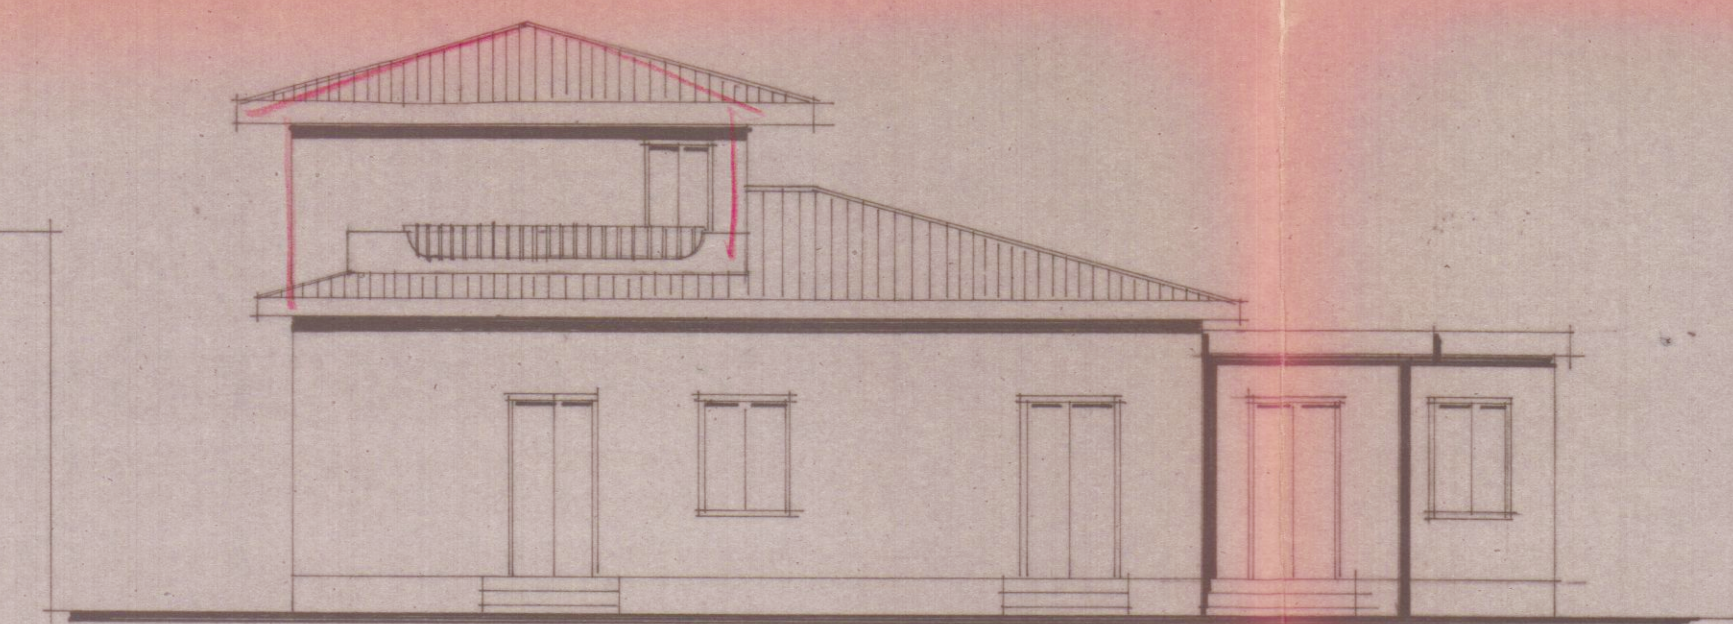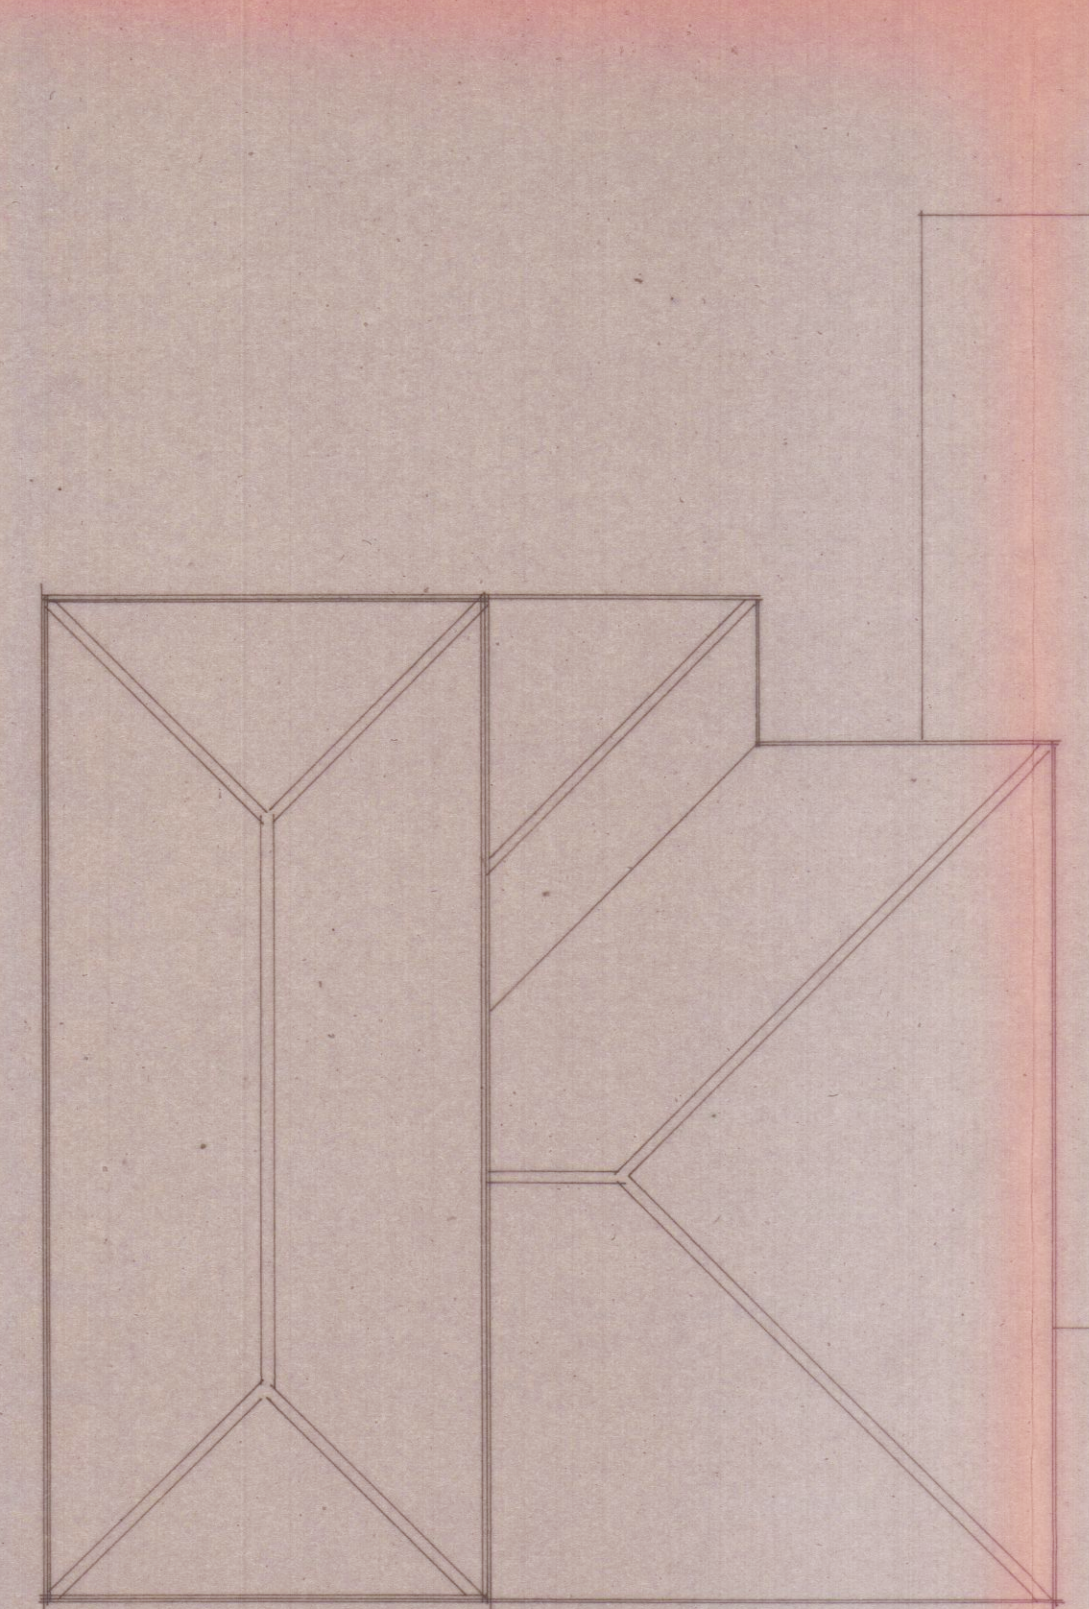


PROSPETTO NORD

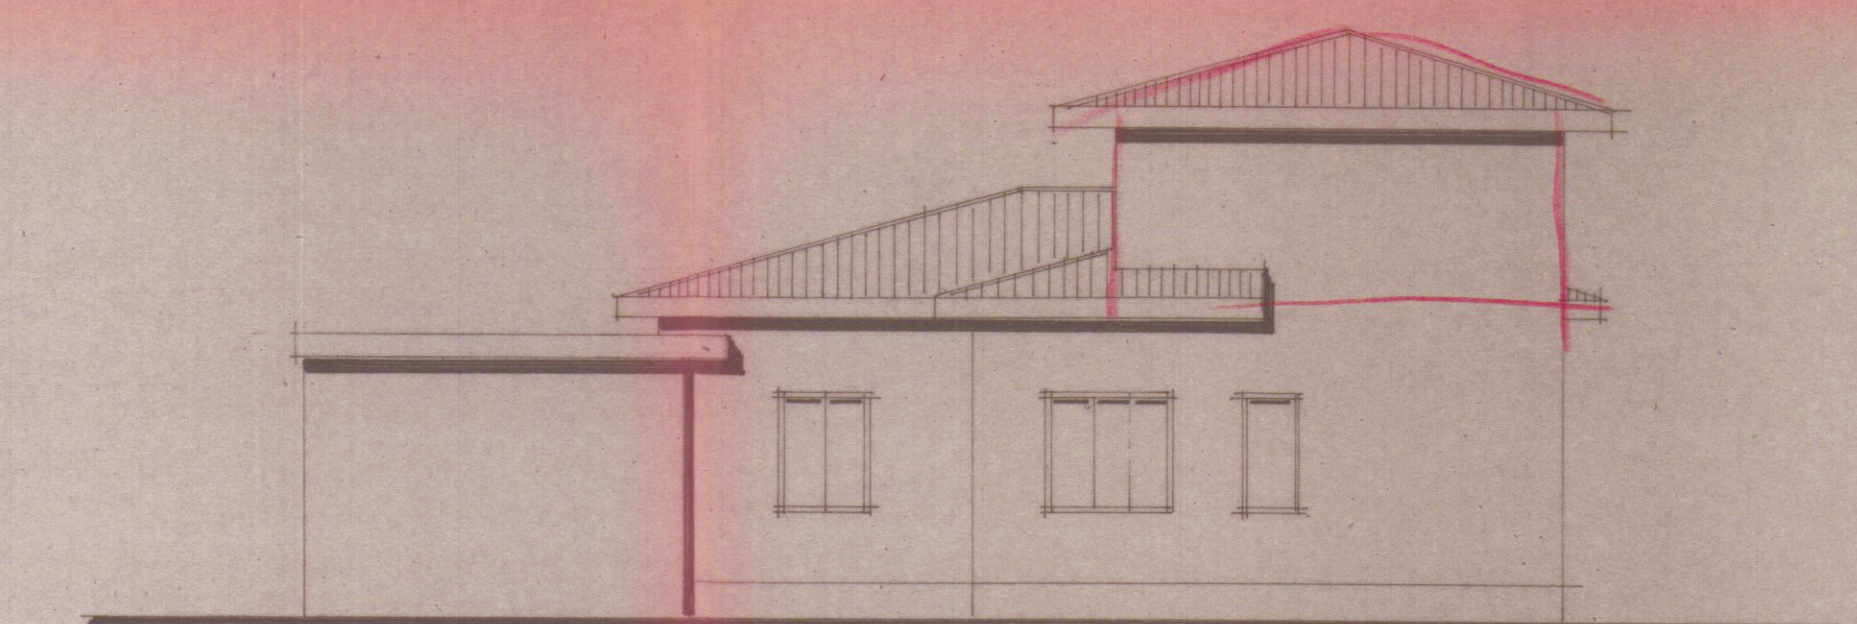

PROSPETTO SUD

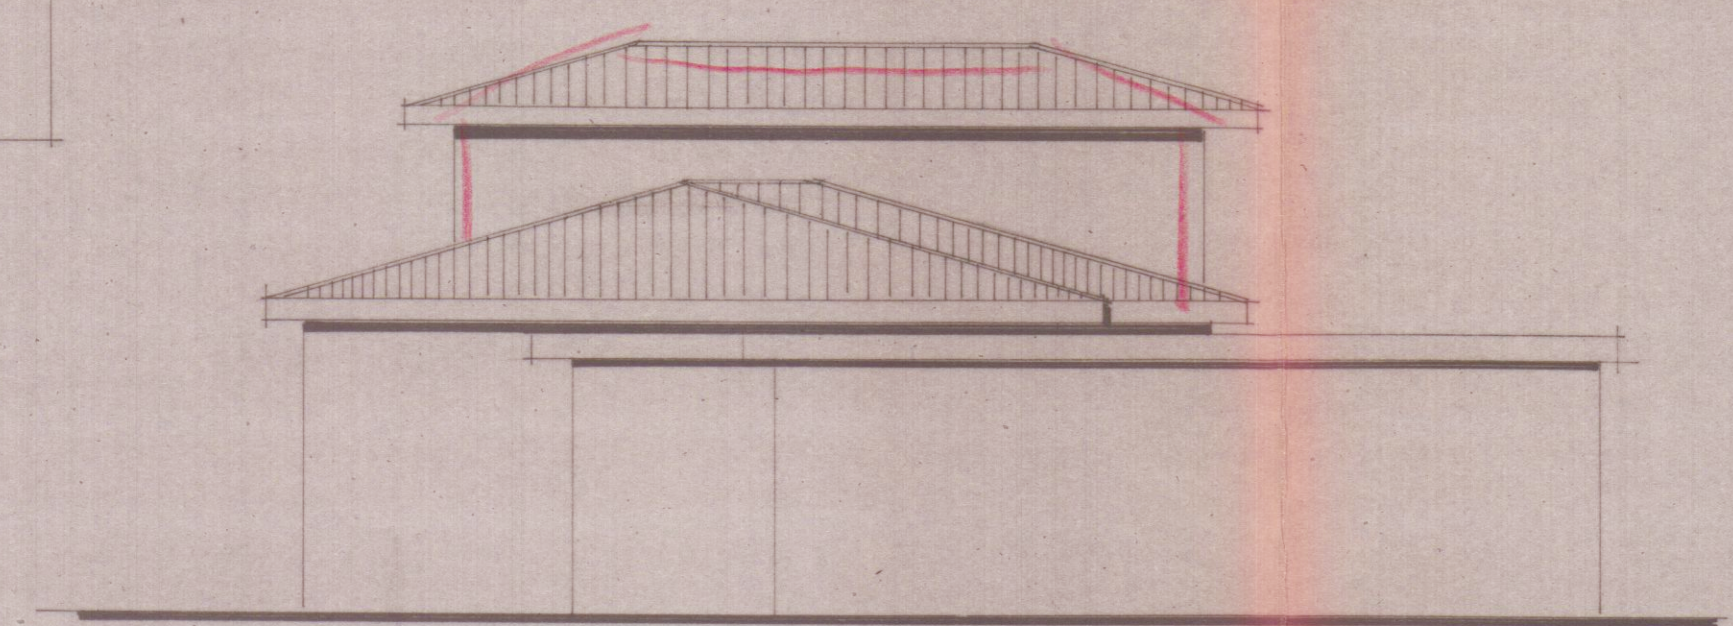


PROSPETTO EST

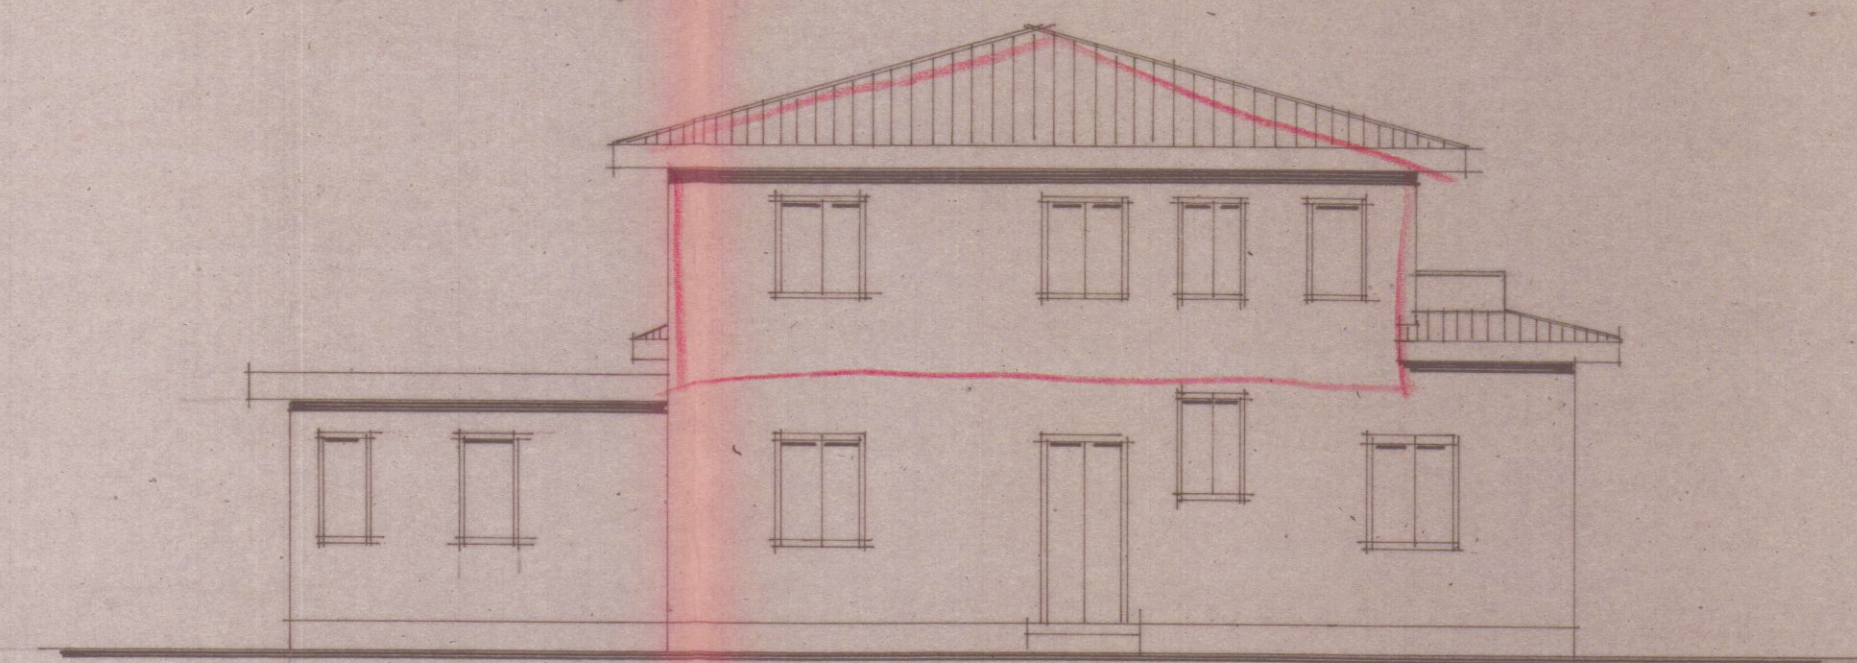


PROSPETTO OVEST




PIANO TERRA

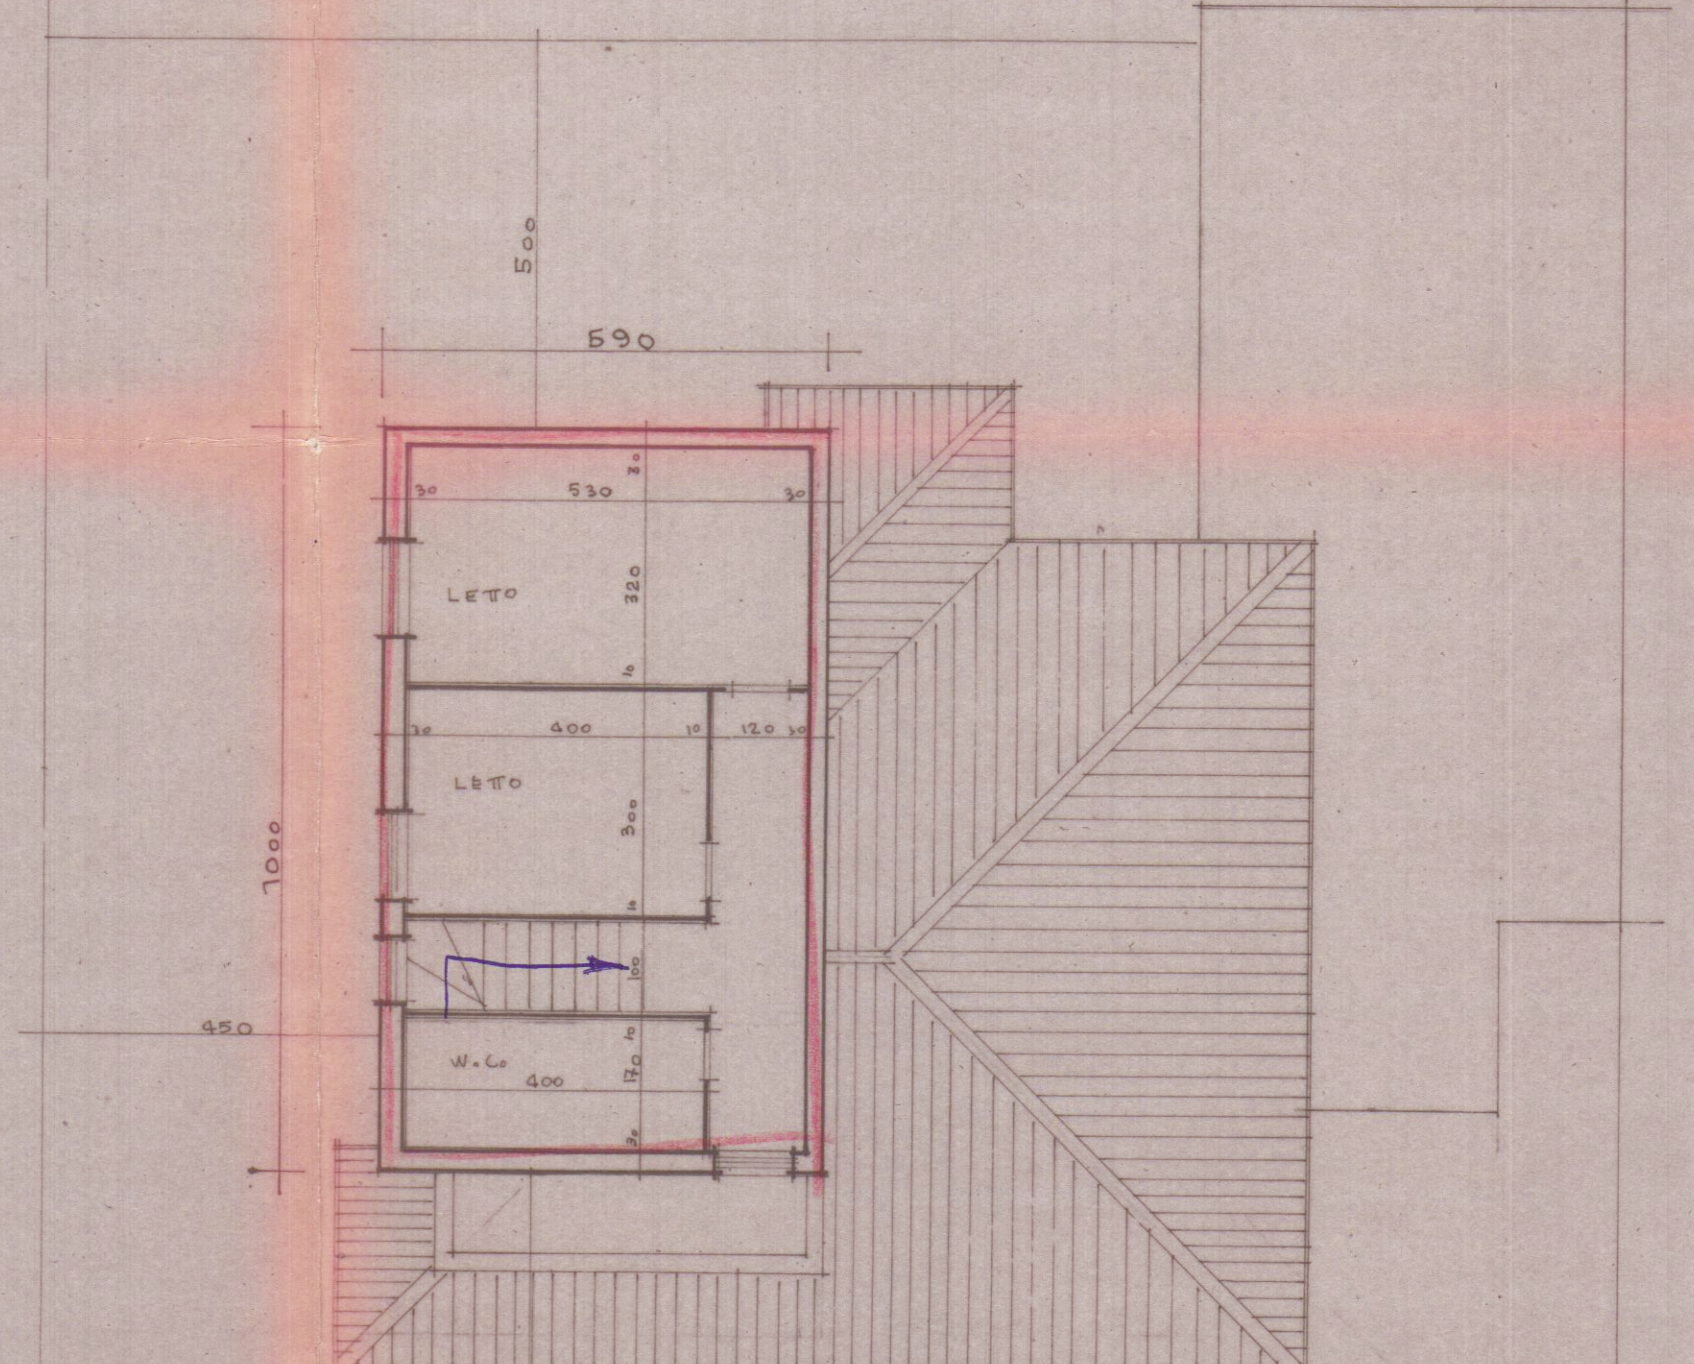

PIANO 1°

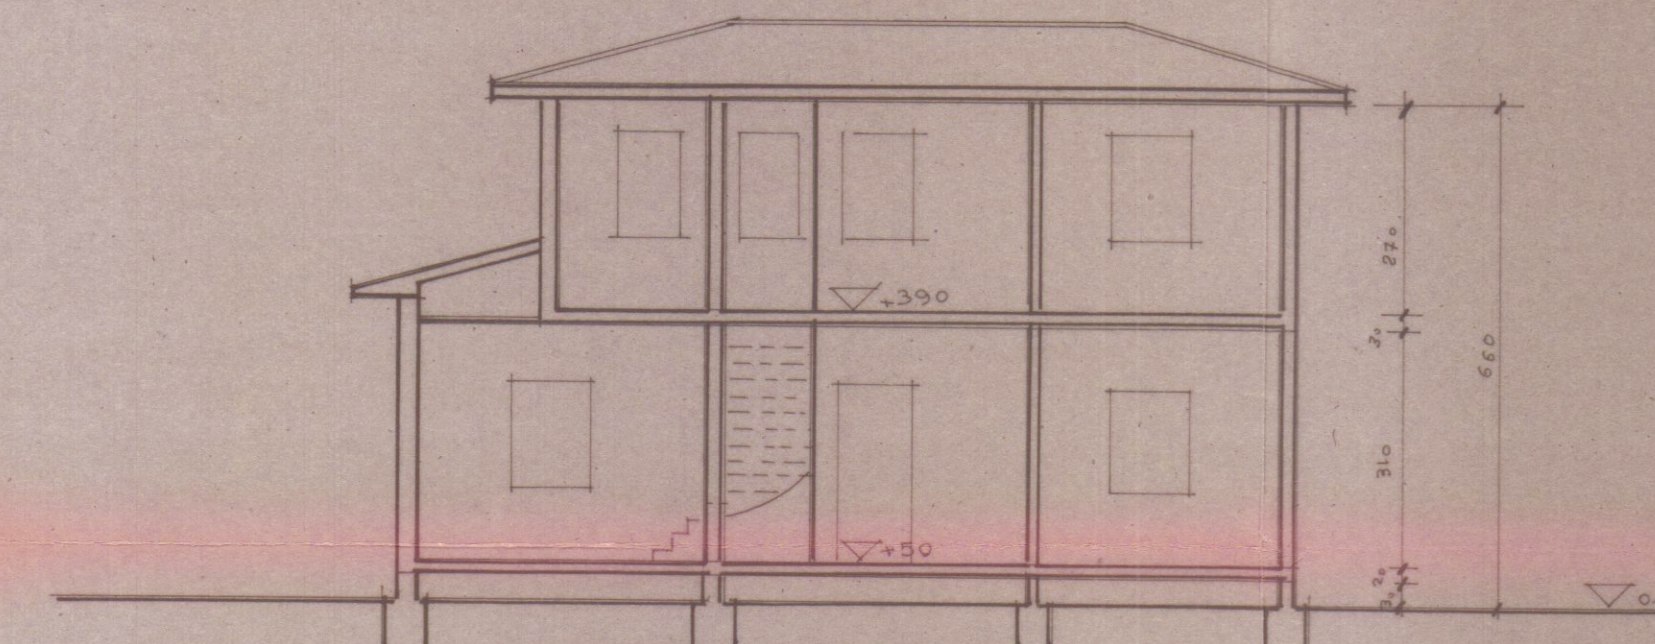

SEZIONE LONG.

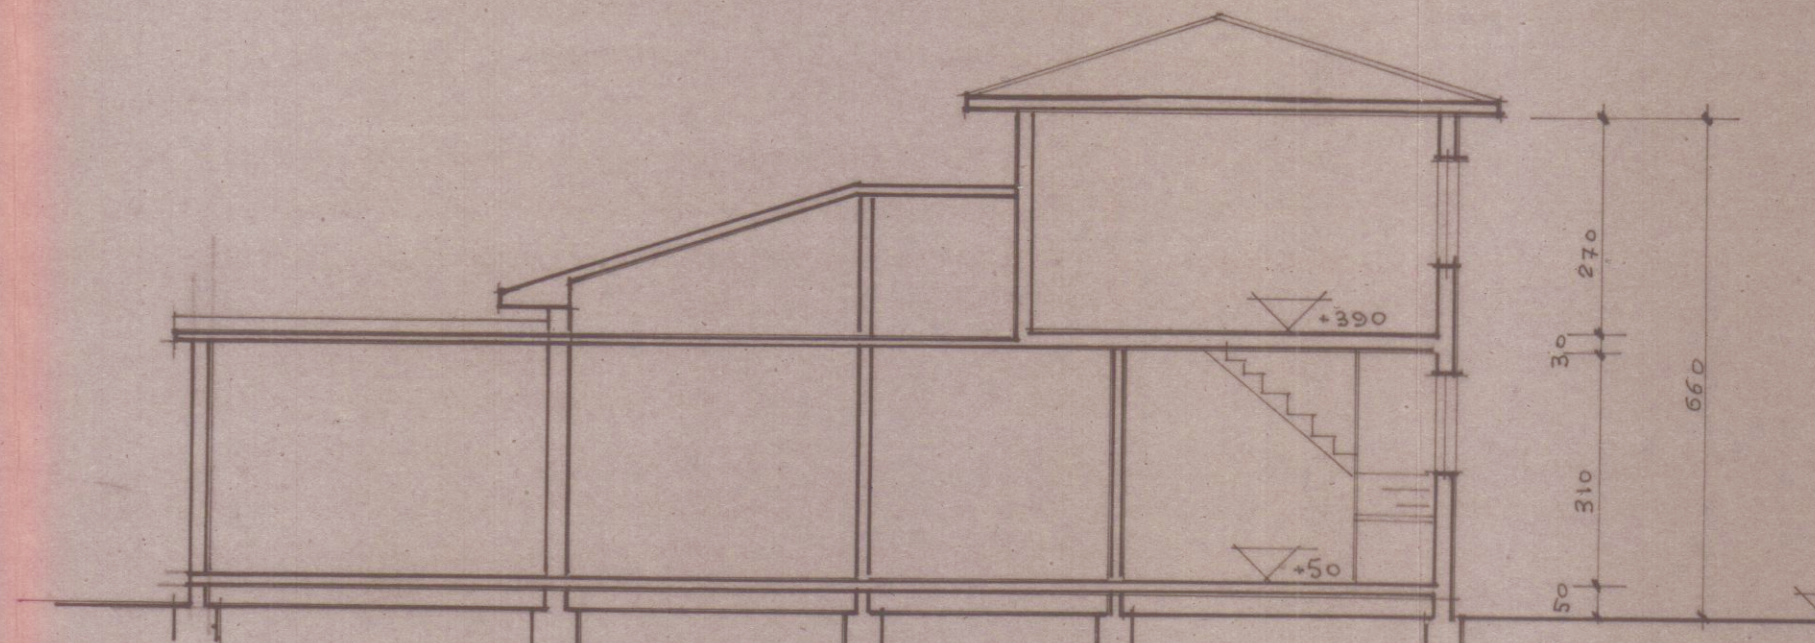

SEZIONE TRASV.

VIA PONTINIA

VIA PONTINIA