

STUDIO TECNICO DI INGEGNERIA		Ing. Antonio CIRILLO tel. 0585 242806		edilizia, strutture, industria Marina di Massa 54037 (MS) via Gorizia 42 CRL NTN 57L05 1809V, PIVA 00425530458	
Lavoro SCIA asilo opere interne		località viale Potroniano Comune di Carrara			
Committente Istituto sacro cuore		Data 15/8/2015			
tavola n. 3		oggetto DISEGNI ARCHITETTONICI opere interne piano terra asilo pianta con piccole modifiche			
progettista Dr. Ing. Antonio CIRILLO		I committenti <i>[Firma]</i>		Scala 1:100	


ORDINE DEGLI INGEGNERI
DELLA PROVINCIA DI MASSA-CARRARA
SEZIONE A N° 319
Ingegnere civile, ingegnere edile
Ingegnere industriale
Ingegnere dell'informazione

COMUNE DI CARRARA
30 OTT. 2015

TABELLA SUPERFICI PIANO TERRA					
FANO	S _{util}	S _{tot}	S _u /S _t	h _{util}	VOL.
mensa	44,5	9,94	4,5	3,8	169
spogliatoio	8,4	0,84	5,1	3,8	35,7
dia. e spogliatoio	29,2	5	5,8	3,8	111
bagno HP	5,8	1,54	5,04	3,8	22
bagno scuola mat.	11	1,53	7,2	3,8	41,8
ingresso	10,6				
multifunzione e laboratorio	152	23,4	6,5	4,0	608
wc esist. lavanderia	5,4	1,7	3,2	2	10,8
lavanderia	10,9	1,7	6,4	2,5	27,2

Totale superficie utile asilo piano terra = 279 mq

stralcio globale

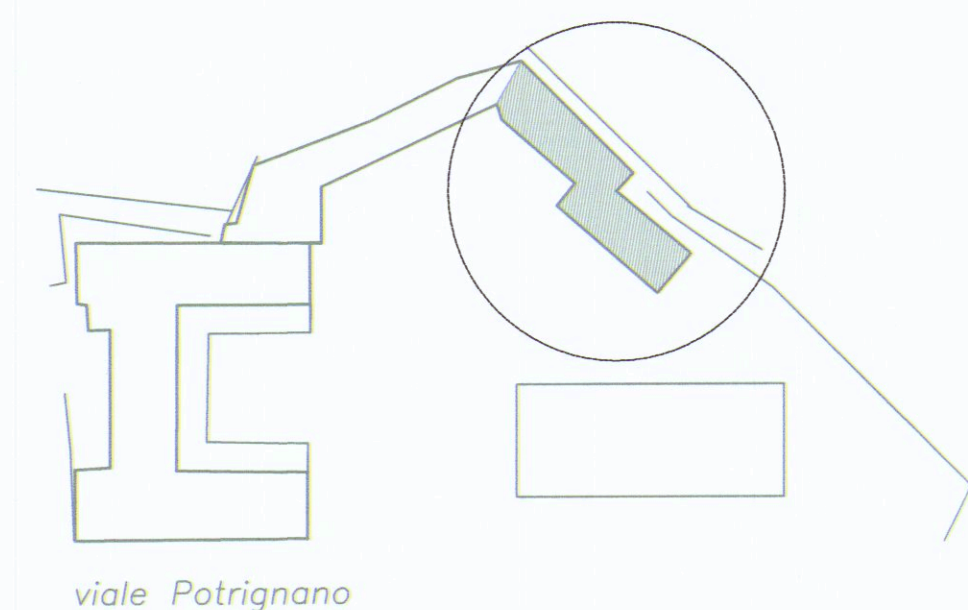

viale Potroniano

stato di progetto

stato sovrapposto

*stato variante
finale*

