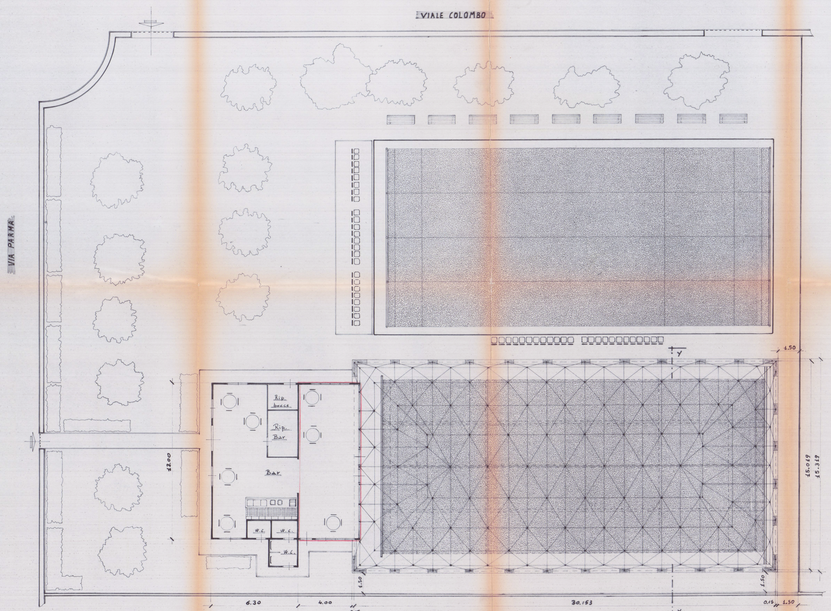

PIANTA

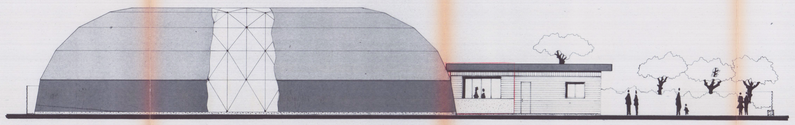

LATO MONTI

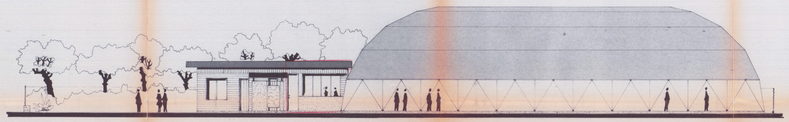

LATO MARE

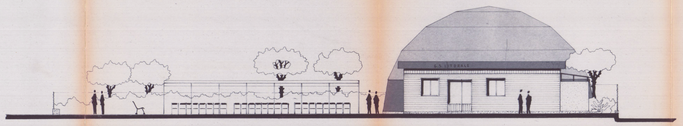

LATO SARZANA

LATO MASSA

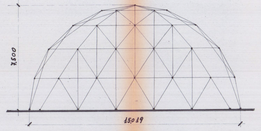

SEZIONE X-Y

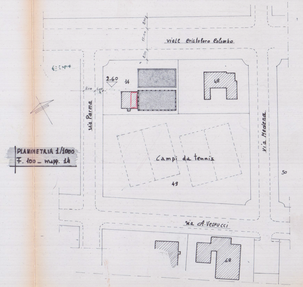

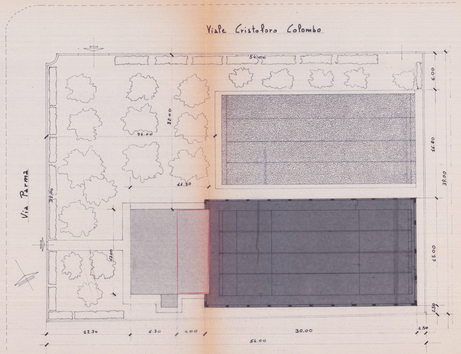

Planimetria 1:200

16/87

Progetto per la copertura dei campi da bocce e l'ampliamento della Sede del G. S. Litorale in Marina di Carrara via Parma angolo viale Litoraneo.

scala 1:100

APPROVATO

26 AGO. 1988

Il Presidente

Il Tecnico

VARIANTE

Ufficio Tecnico Lavori Pubblici

Prot. n. 17771 Pratica n.

Cartella n. 29 AGO. 1988

Marina di Carrara

COMMISSIONE INTERCOMUNALE BTU AMBIENTALI N. 2

Marina di Carrara

Parere favorevole a condizione

Il Presidente

COMUNE DI CARRARA

Estratto dal verbale della Commissione Edilizia

nella seduta n. 1 del 15 GEN. 1988

VARIANTE

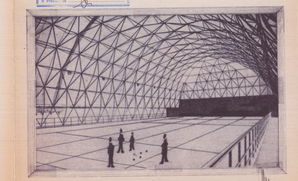

15 GEN. 1988