



AEREOFOTOGRAMMETRIA

SCALA 1:2000

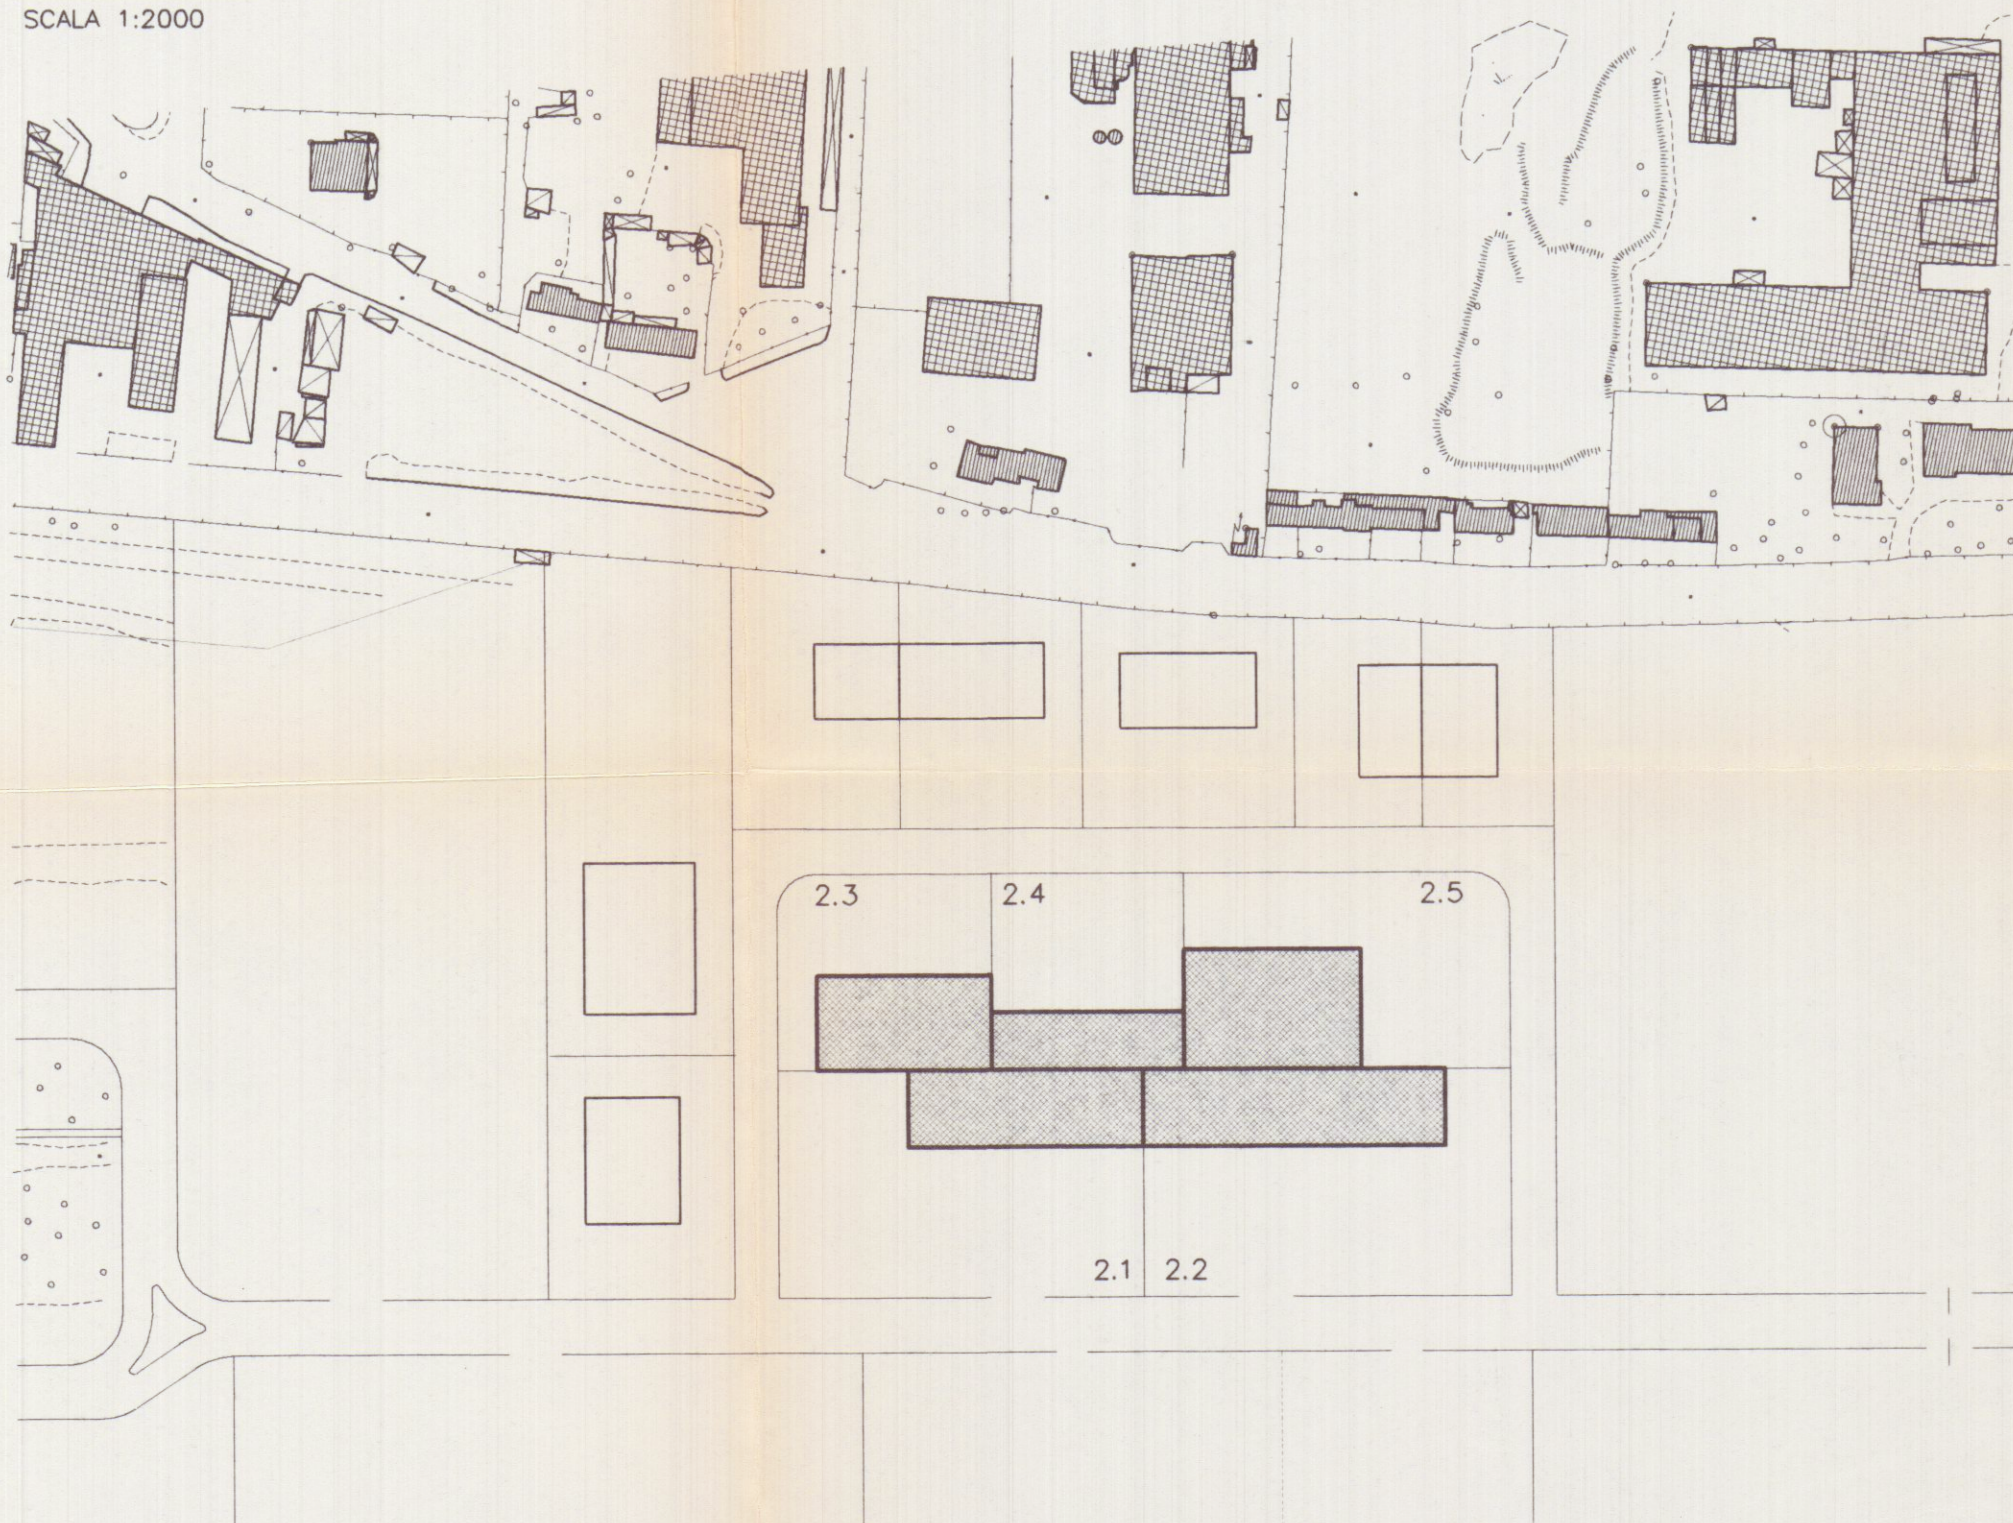


STRALCIO CATASTALE

SCALA 1:2000

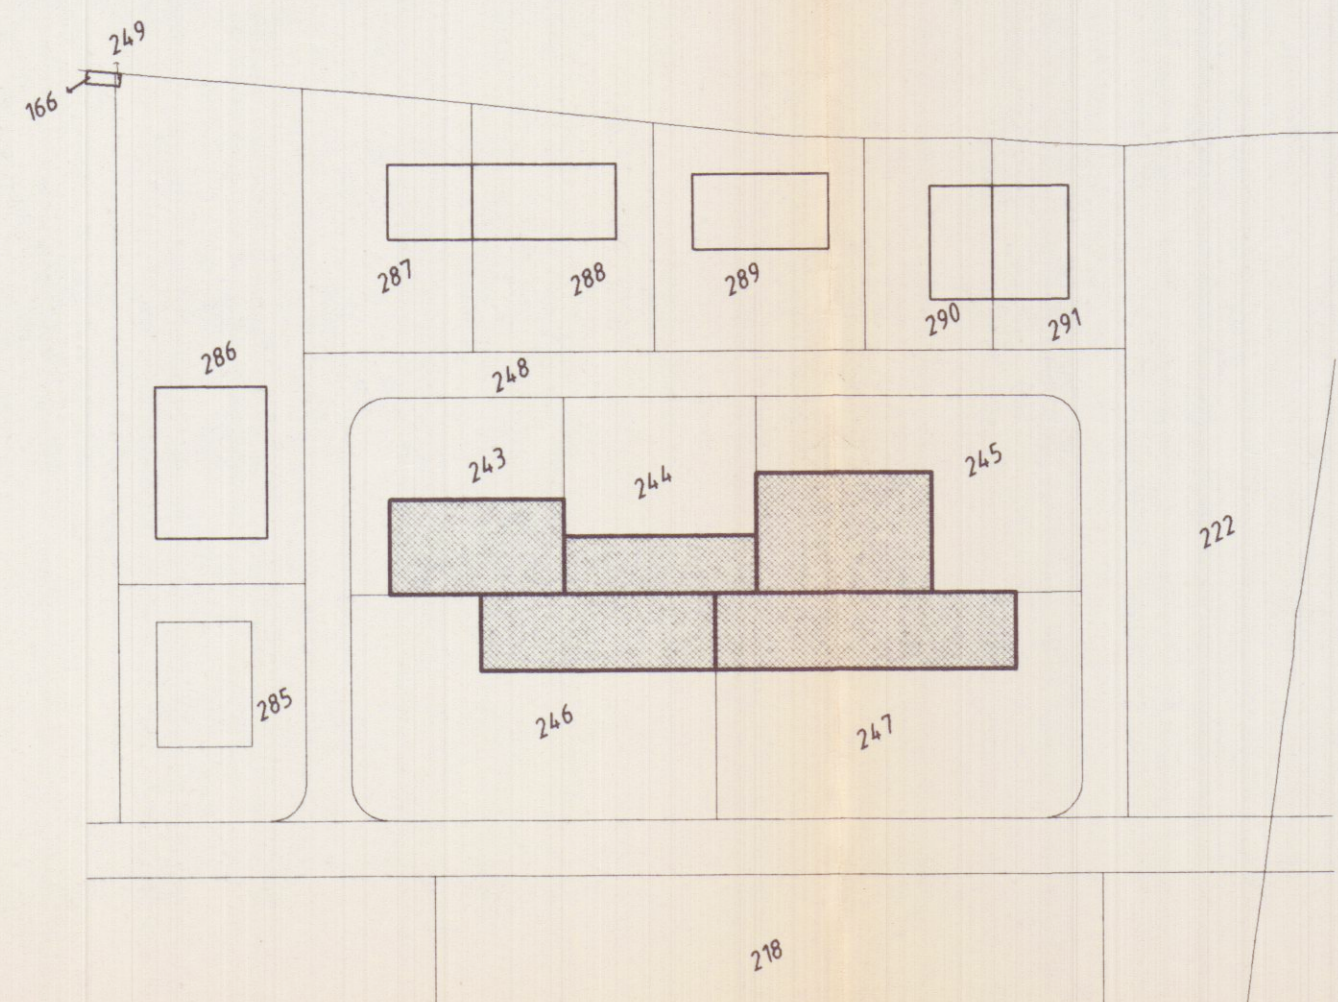

COMUNE DI CARRARA FG. 99 MAPP. 243-244-245-246-247

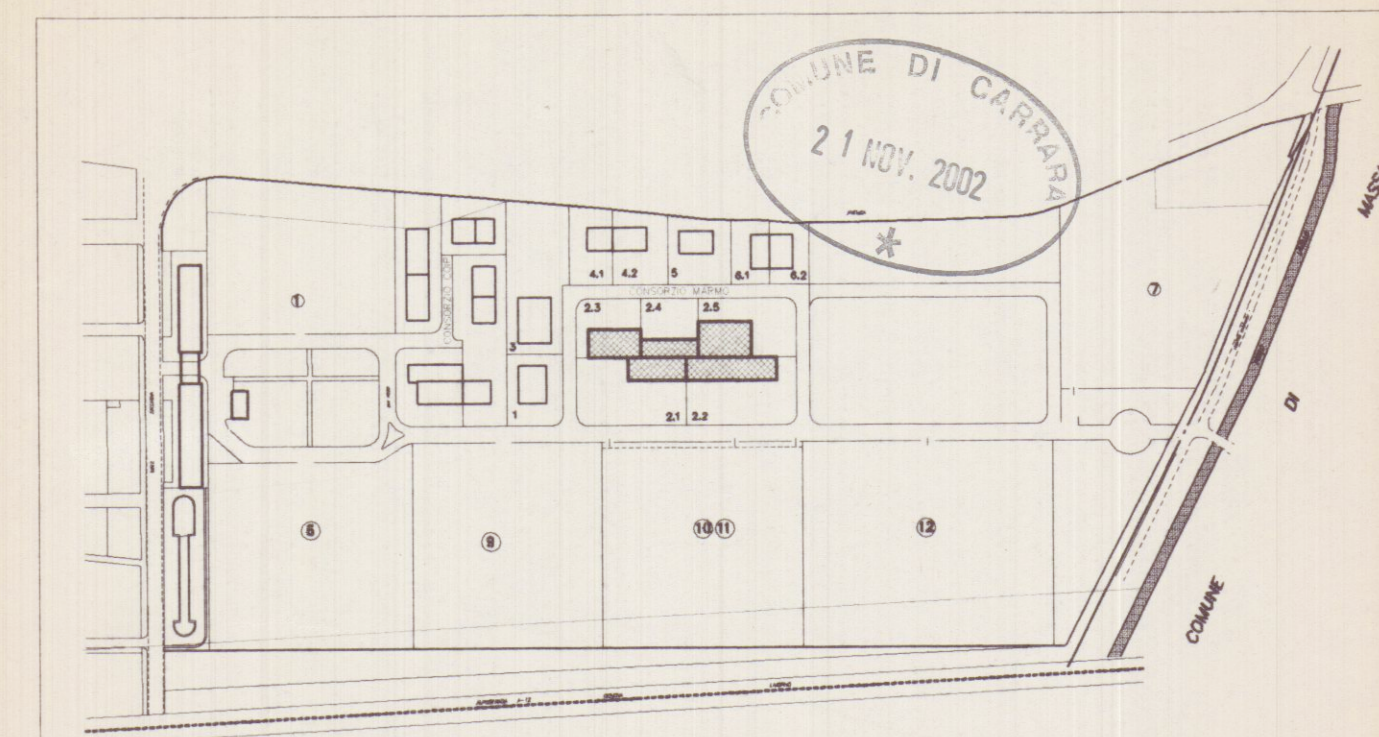

Planimetria di riferimento

PROGETTAZIONE:

Studio FRUZZETTI

COMMITTENTE:

Società Cooperativa Consortile MARMO a.r.l.

REV.	DATE	DESCRIZIONE	DEIPIETRI DISEGN.	G.FRUZZETTI CONTR.	APPROV.
0	11/2002				

PROPRIETÀ:

Società Cooperativa Consortile MARMO a.r.l.

OGGETTO:

VARIANTE FINALE
Progetto di capannone industriale
Lotto 2

TITOLO:

CATASTALE - AEREOFOTO

File

01_CATASTALE_AEREOFOTO

SCALA

1:2000

TAVOLA

1

REV. 0