

PROGETTO di VARIANTE DI UN FABBRICATO A CARRARA DI PROPRIETA' Sig. DELL'AMICO SERGIO		TAV. 4
PROGETTISTA DON. ING. BIZZARRI ALBO INGEGNERI DI MASSA-CARRARA Gell. R. Sanza n. 19 Tel. 43805 M.A.S.S.A.	PIANTE 4°P Attico	SCALA 1:100

19 LUG. 1980 W
 S SOGGIORNO
 K CUCINA
 B BAGNO
 C CAMERA
 R RIPOSTIGLIO

APPROVATO
 1 APR. 1981
 CONTROLLATO
 IL TECNICO




Approvato dal Sindaco alle condizioni
 indicate in...
 10 MAG. 1980
 L'ING. CAPO




PIANO QUARTO

168 x 27
 168
 2168

VARIANTE

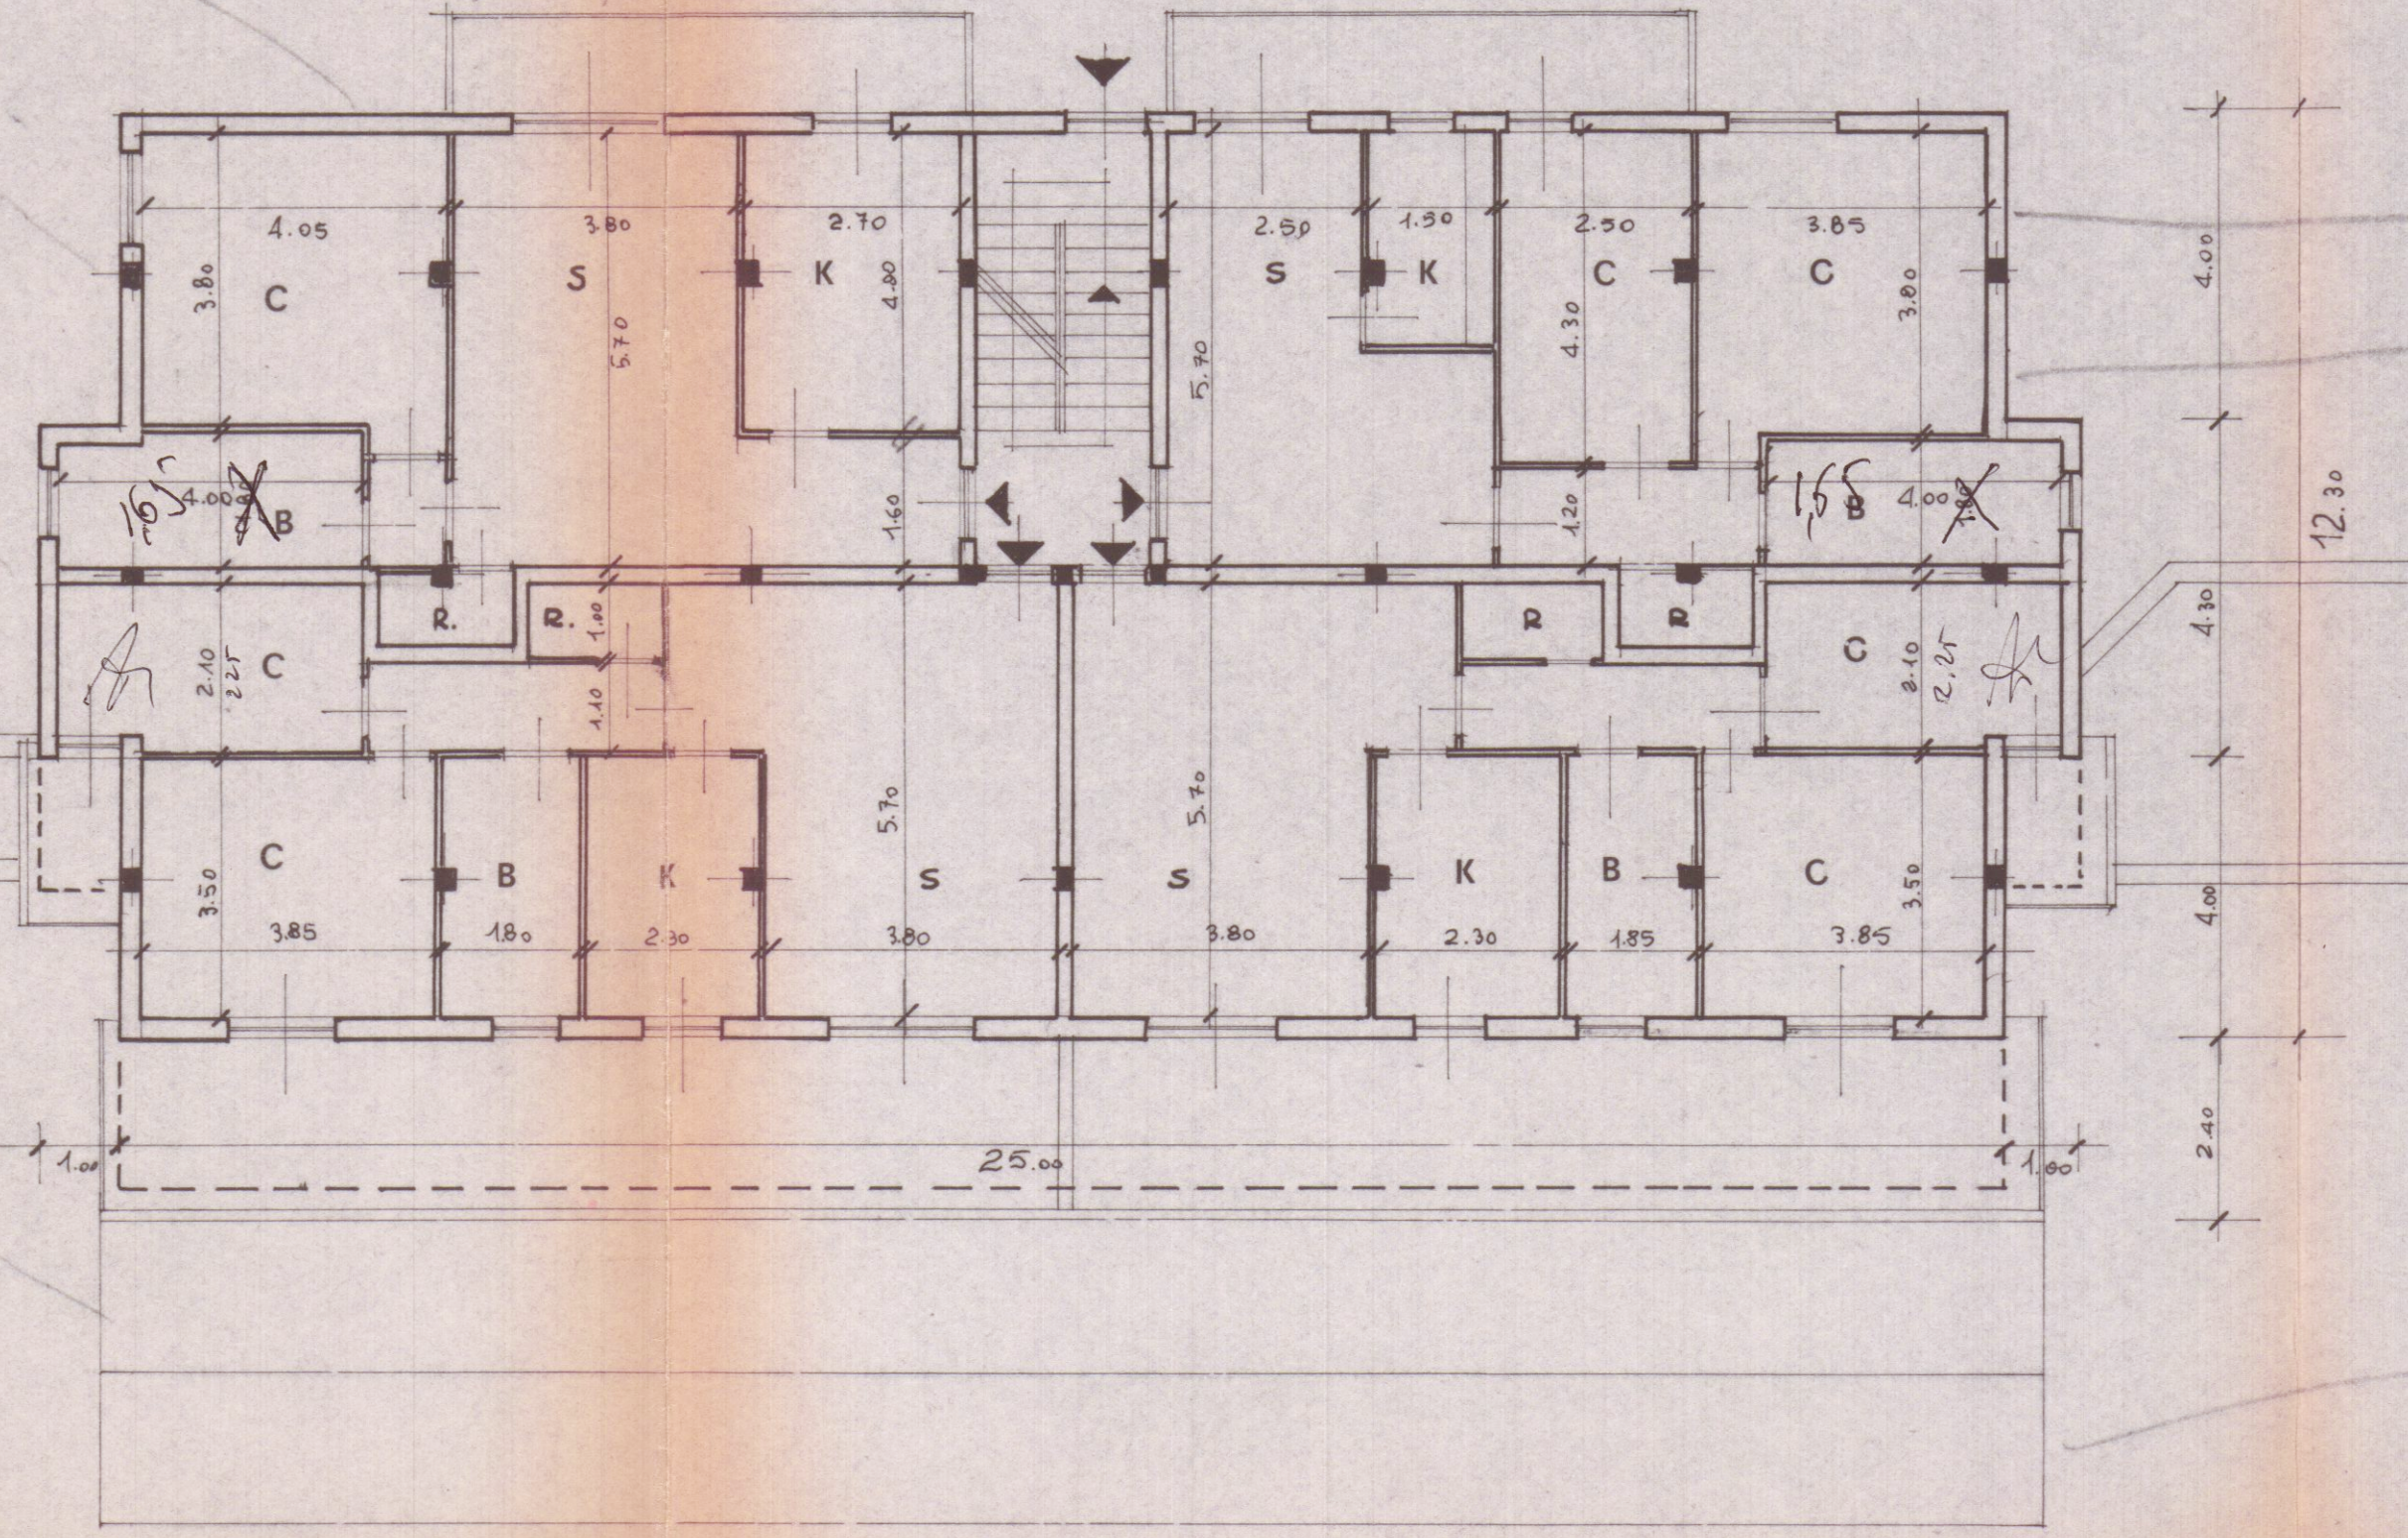

PIANO ATTICO

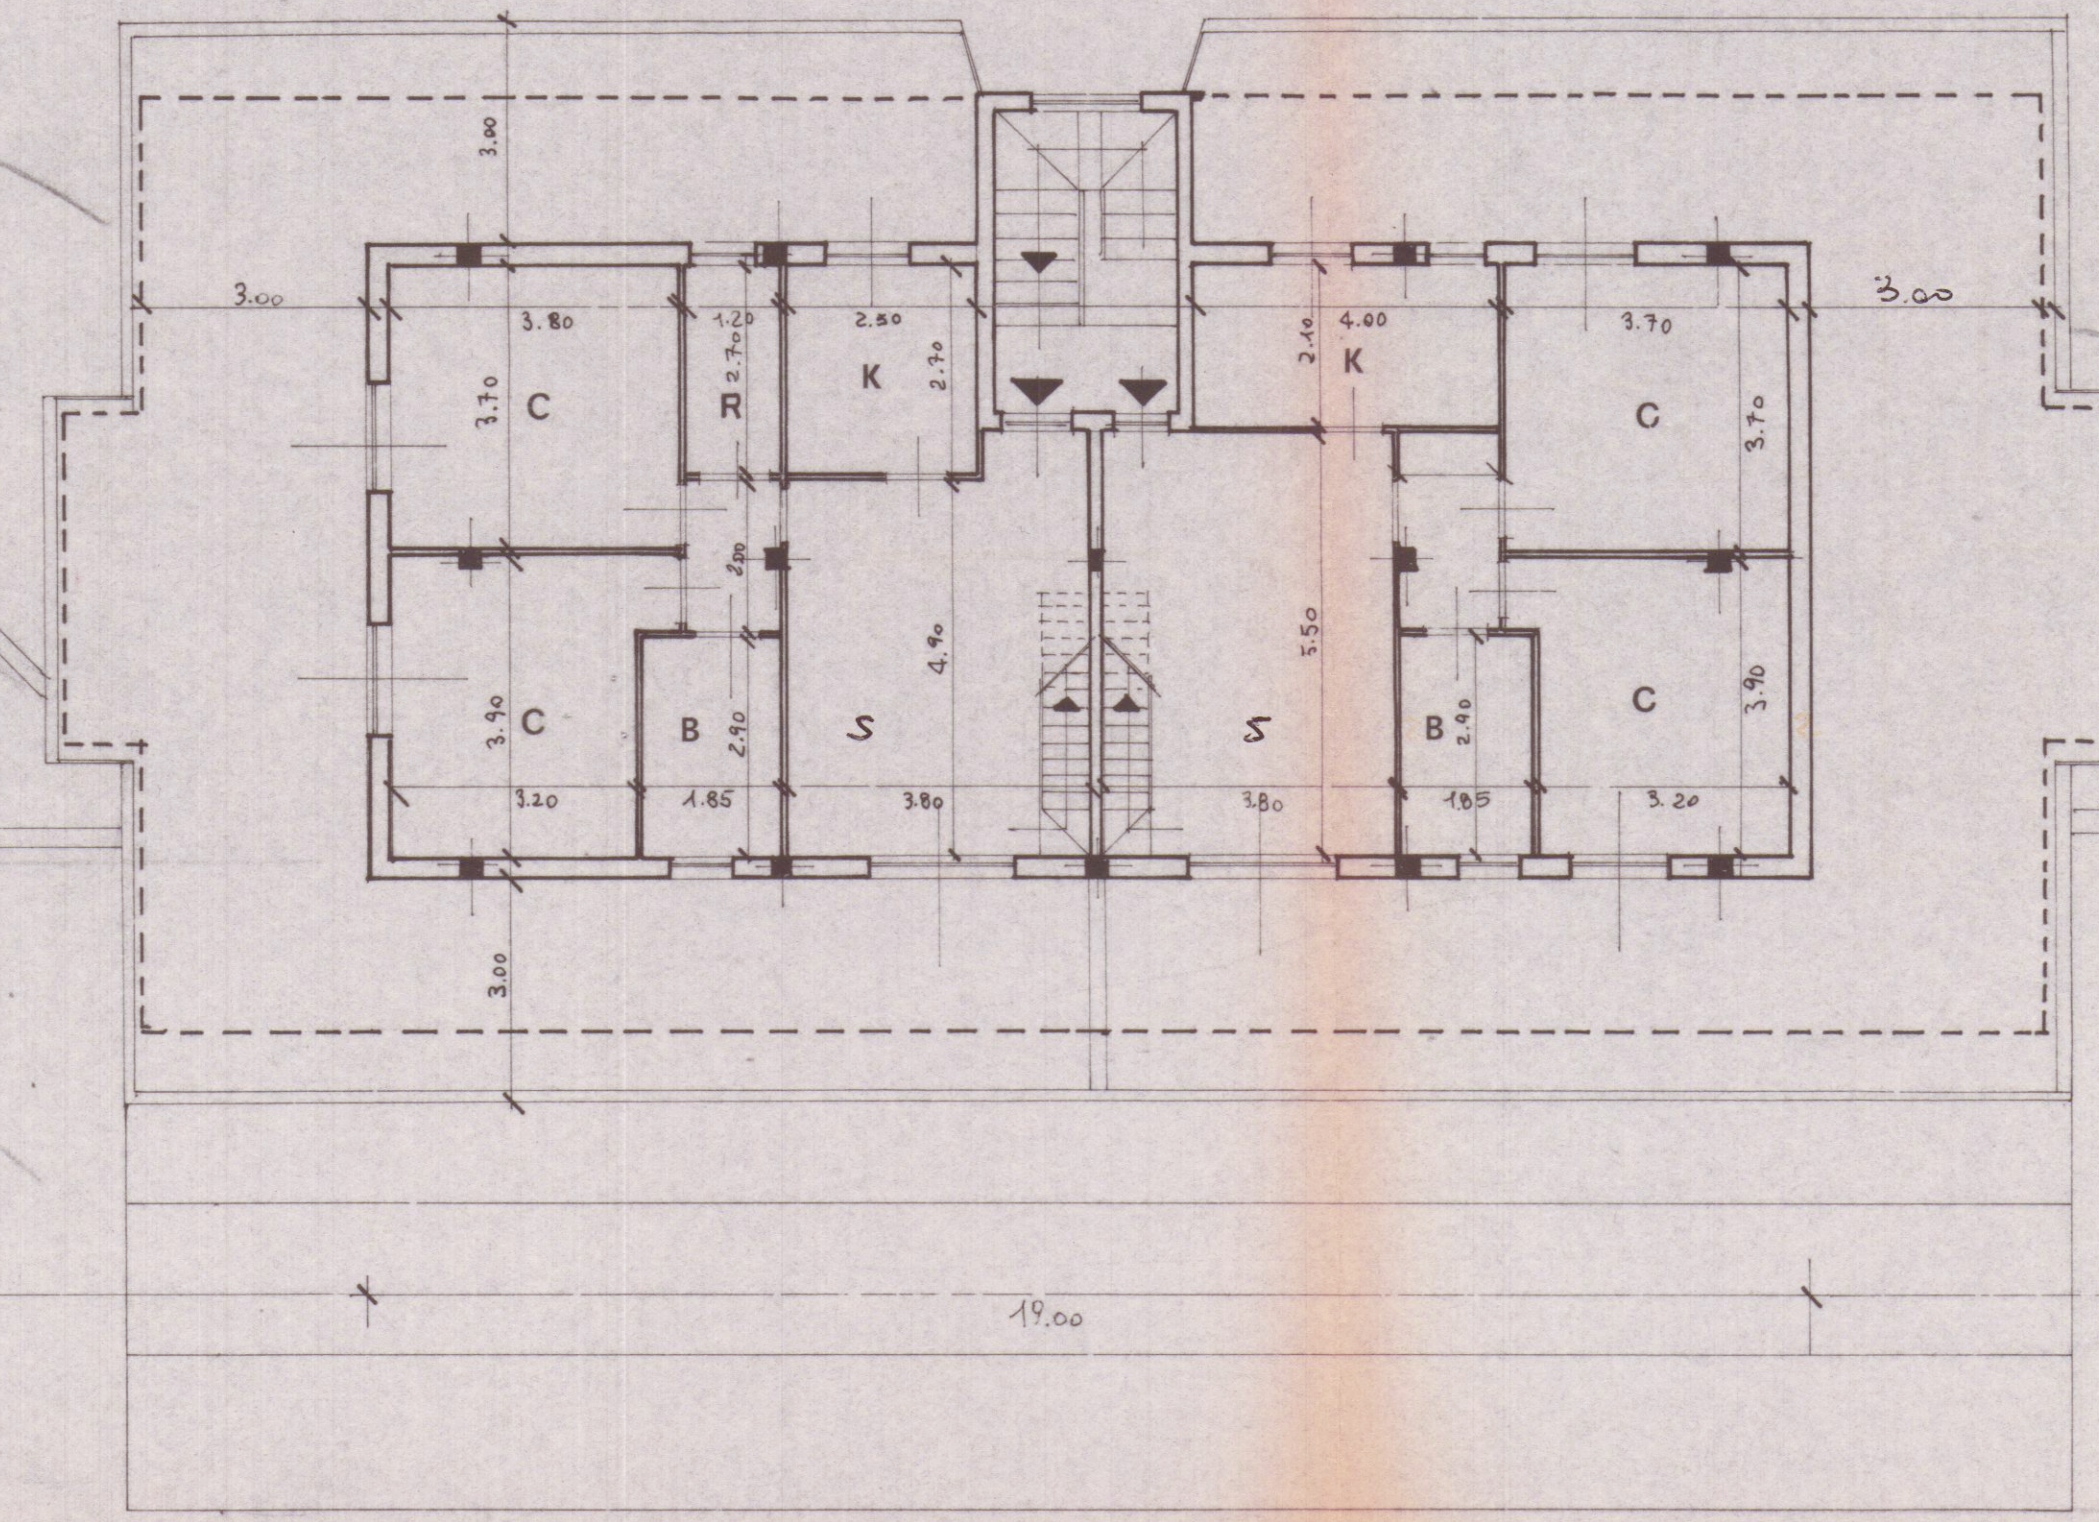

134
 132
 130
 128
 126
 124
 122
 120