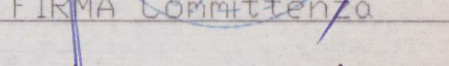


STUDIO TECNICO
GIULIANO

GEOMETRA
DALLE LUCCHE

MARINA DI CARRARA (MS) v. W. Muttini nr. 20

Tel-fax 0585-633763



COMMITTENTE:	DATA	SCALE	TAVOLA
NATUCCI GIULIO	18/12/2000	1:100 1:2000	1
PROGETTO:	FIRMA  Progettista		
Esecuzione di copertura in pannelli isolanti tipo Sandwich su copertura esistente			
OGGETTO TAVOLA:	FIRMA  Committente		
Piante, Prospetti, Sezioni, Estratto planimetrico.			

STATO ATTUALE


COMUNE DI CARRARA

15 FEB. 2001


ESTRATTO PLANIMETRICO

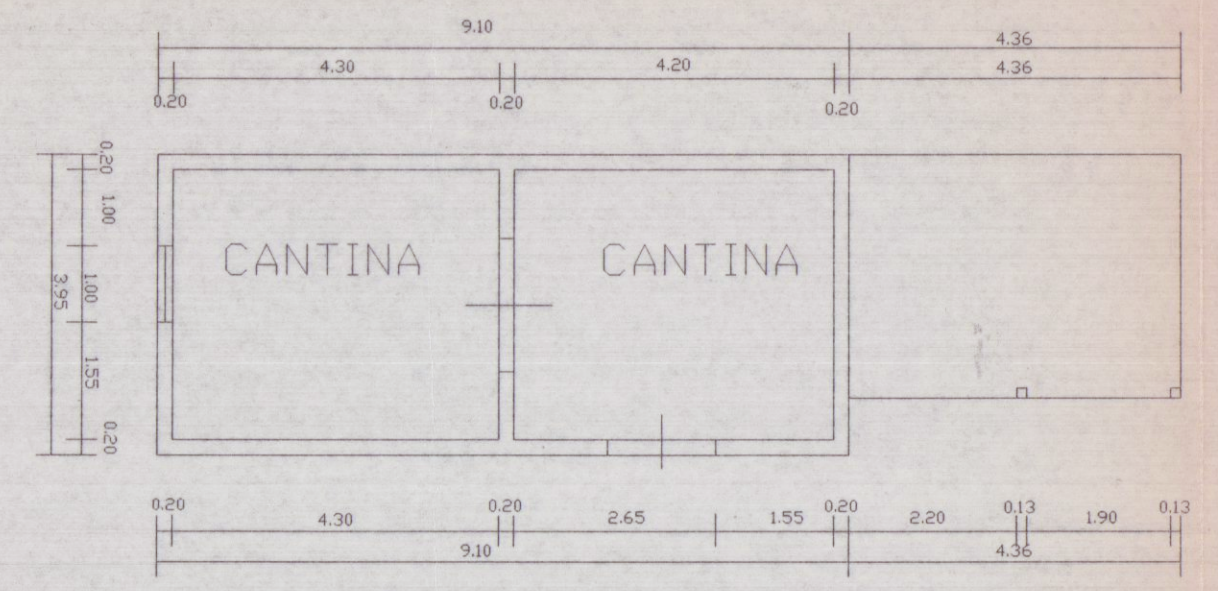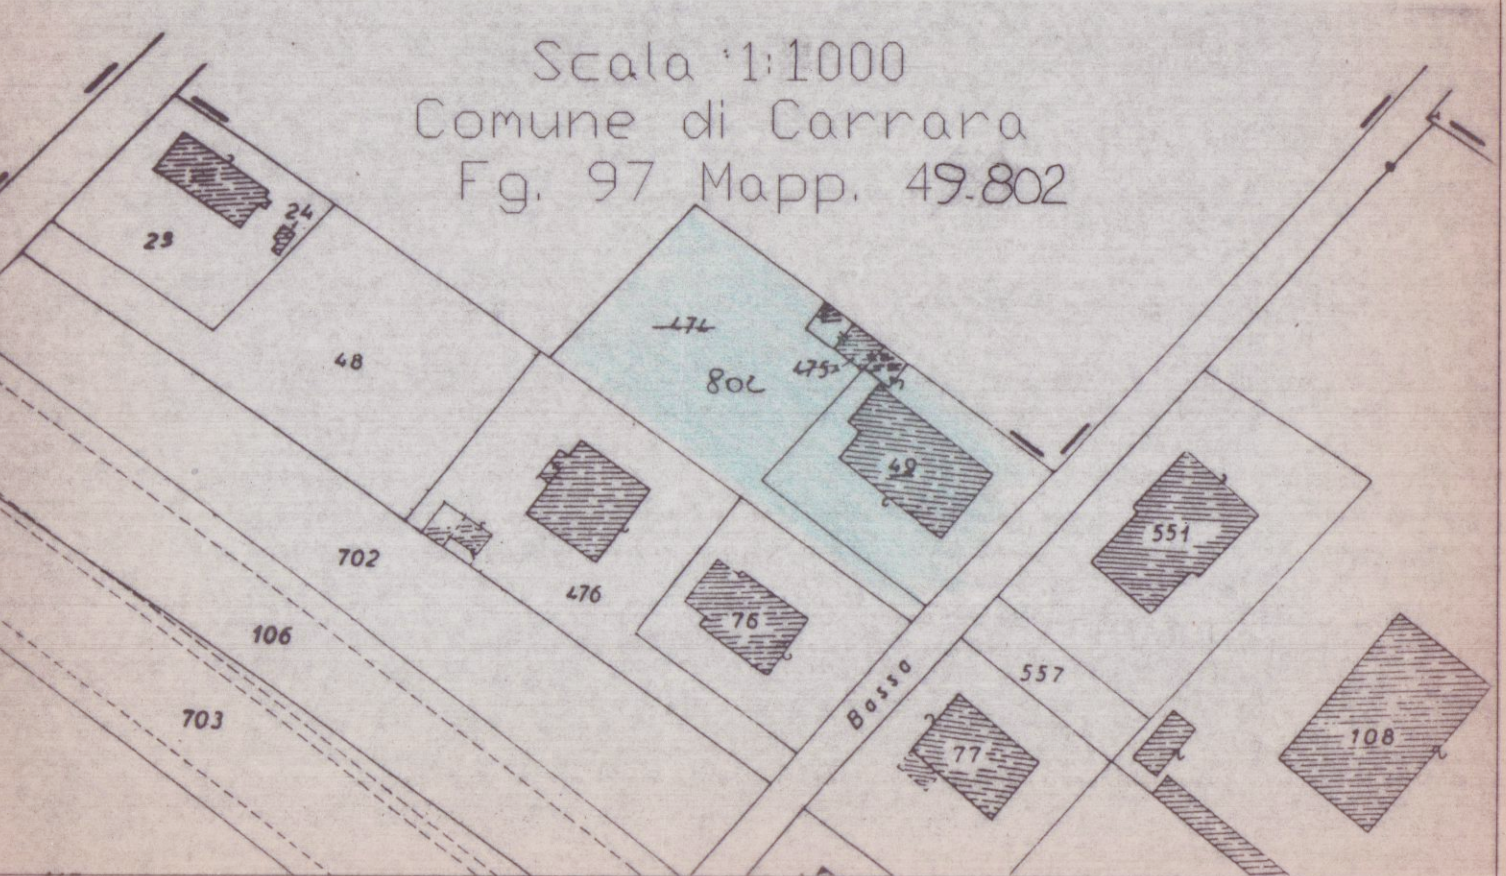


PIANTA

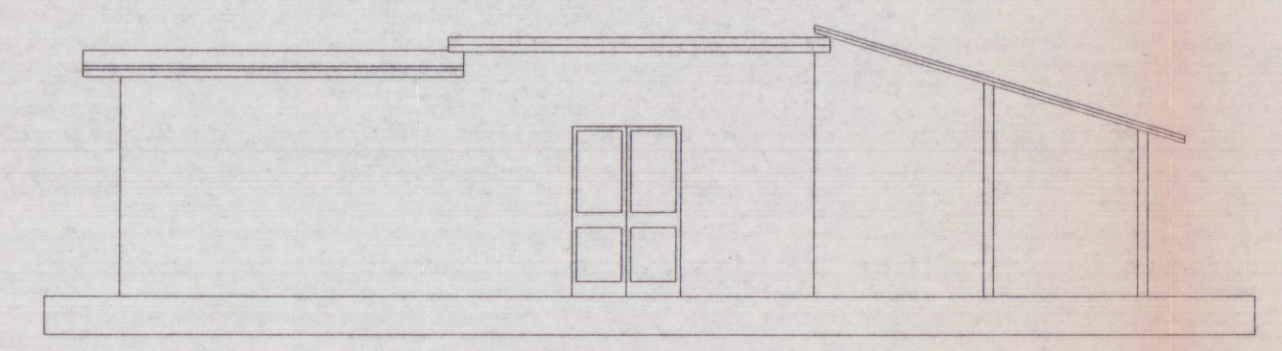


PROSPETTO SUD

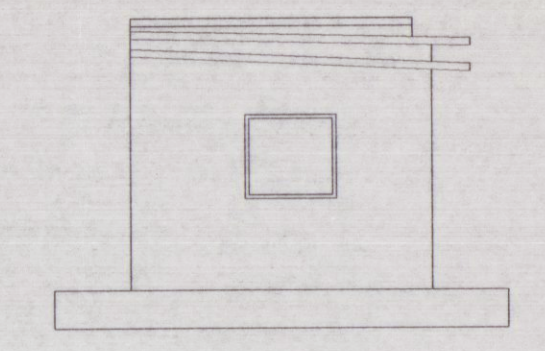


PROSPETTO OVEST

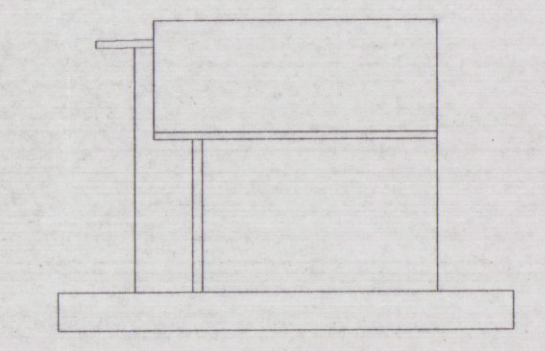

PROSPETTO EST

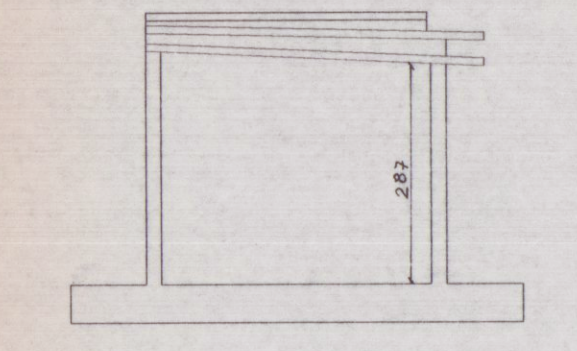

SEZIONE YY'

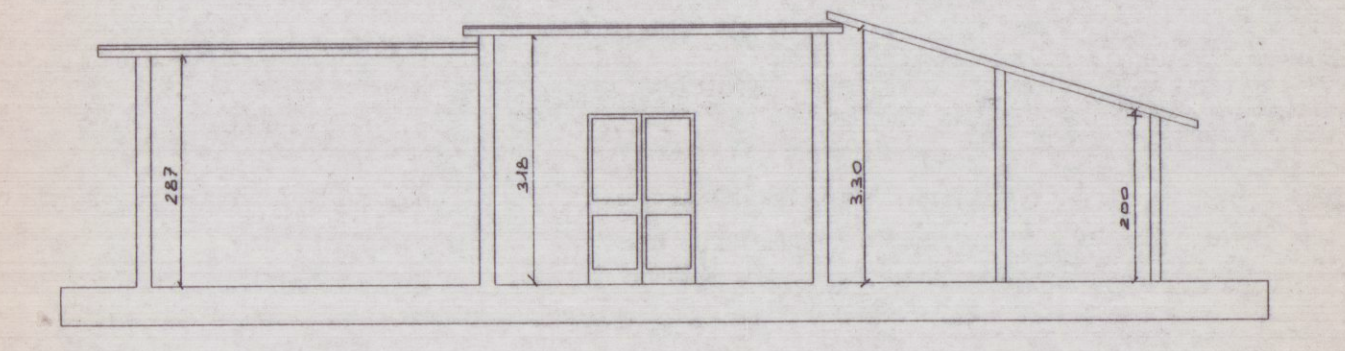

SEZIONE XX''