

studio tecnico geometra LUCA COPPO FOSSONE ALENZA tel. 0368/462785 53506		
COMMITTENTE: VANELO GIUSEPPE		DATI CATASTRALI F. 64 MAP. 355
OGGETTO: PROGETTO PER LA COSTRUZIONE DI RECINZIONE AD UN TERRENO AGRICOLO - SITO IN VIA POMETO LOC. FOSSONE.		TAVOLA: UNICA
VARIE:	DATA:	SCALA: 1:2.000 - 1:800 - 1:400 - 1:200 - ...
DATI TAVOLA: PLANIMETRIE PROSPETTI SEZIONI. P.R. & AEROFOTO.		

STRALLO PLANIMETRICO CONFORME ALLA MAPPA. scala 1:2000




F. 64
MAP. 355

PLANIMETRIA scala 1:500




scala lunghezza 1:100
scala altezza 1:50

PROSPETTO SUD

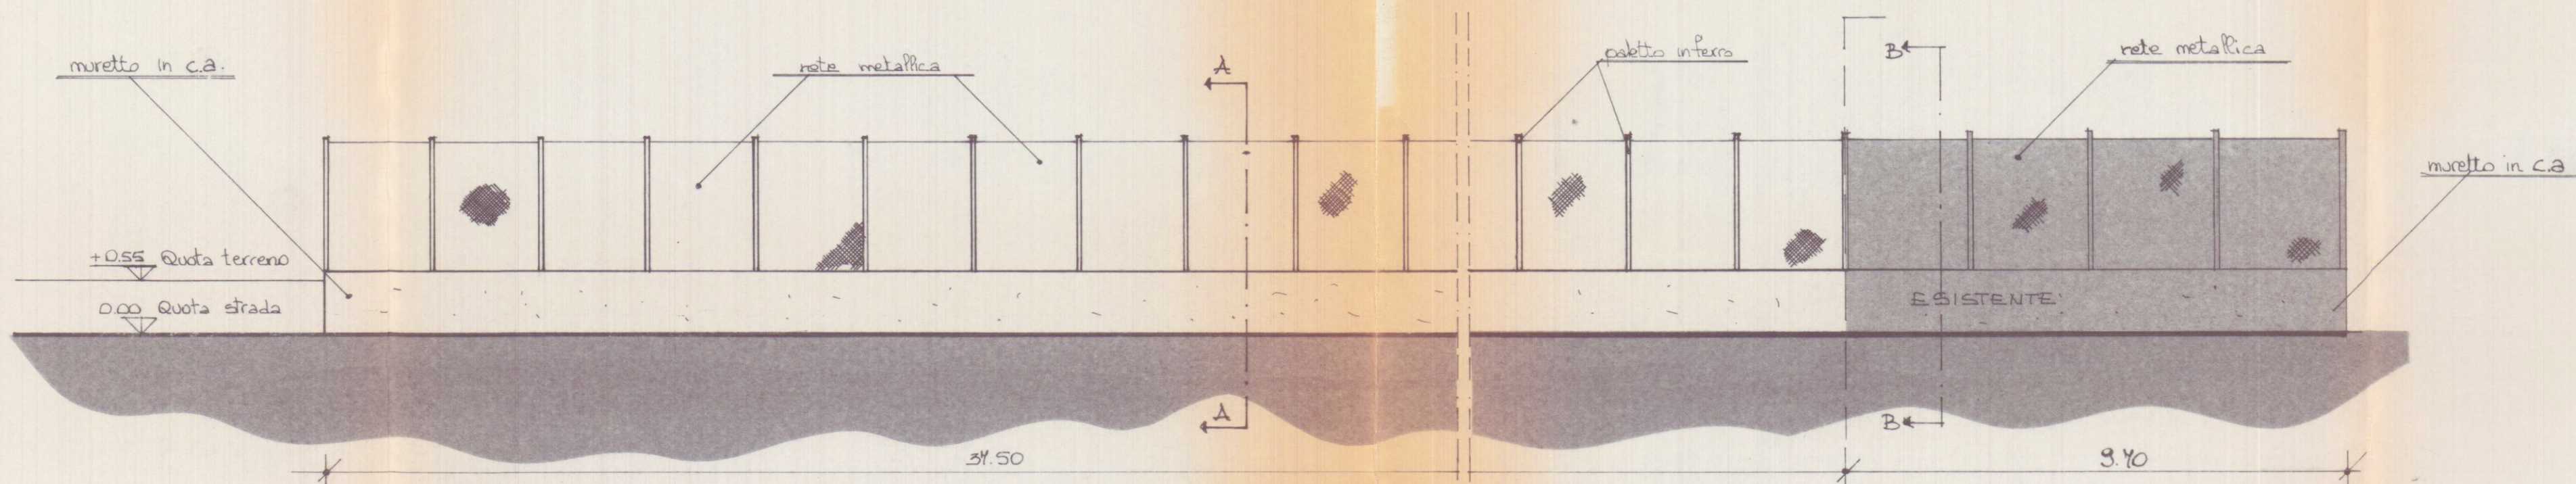

±0.20
±0.04

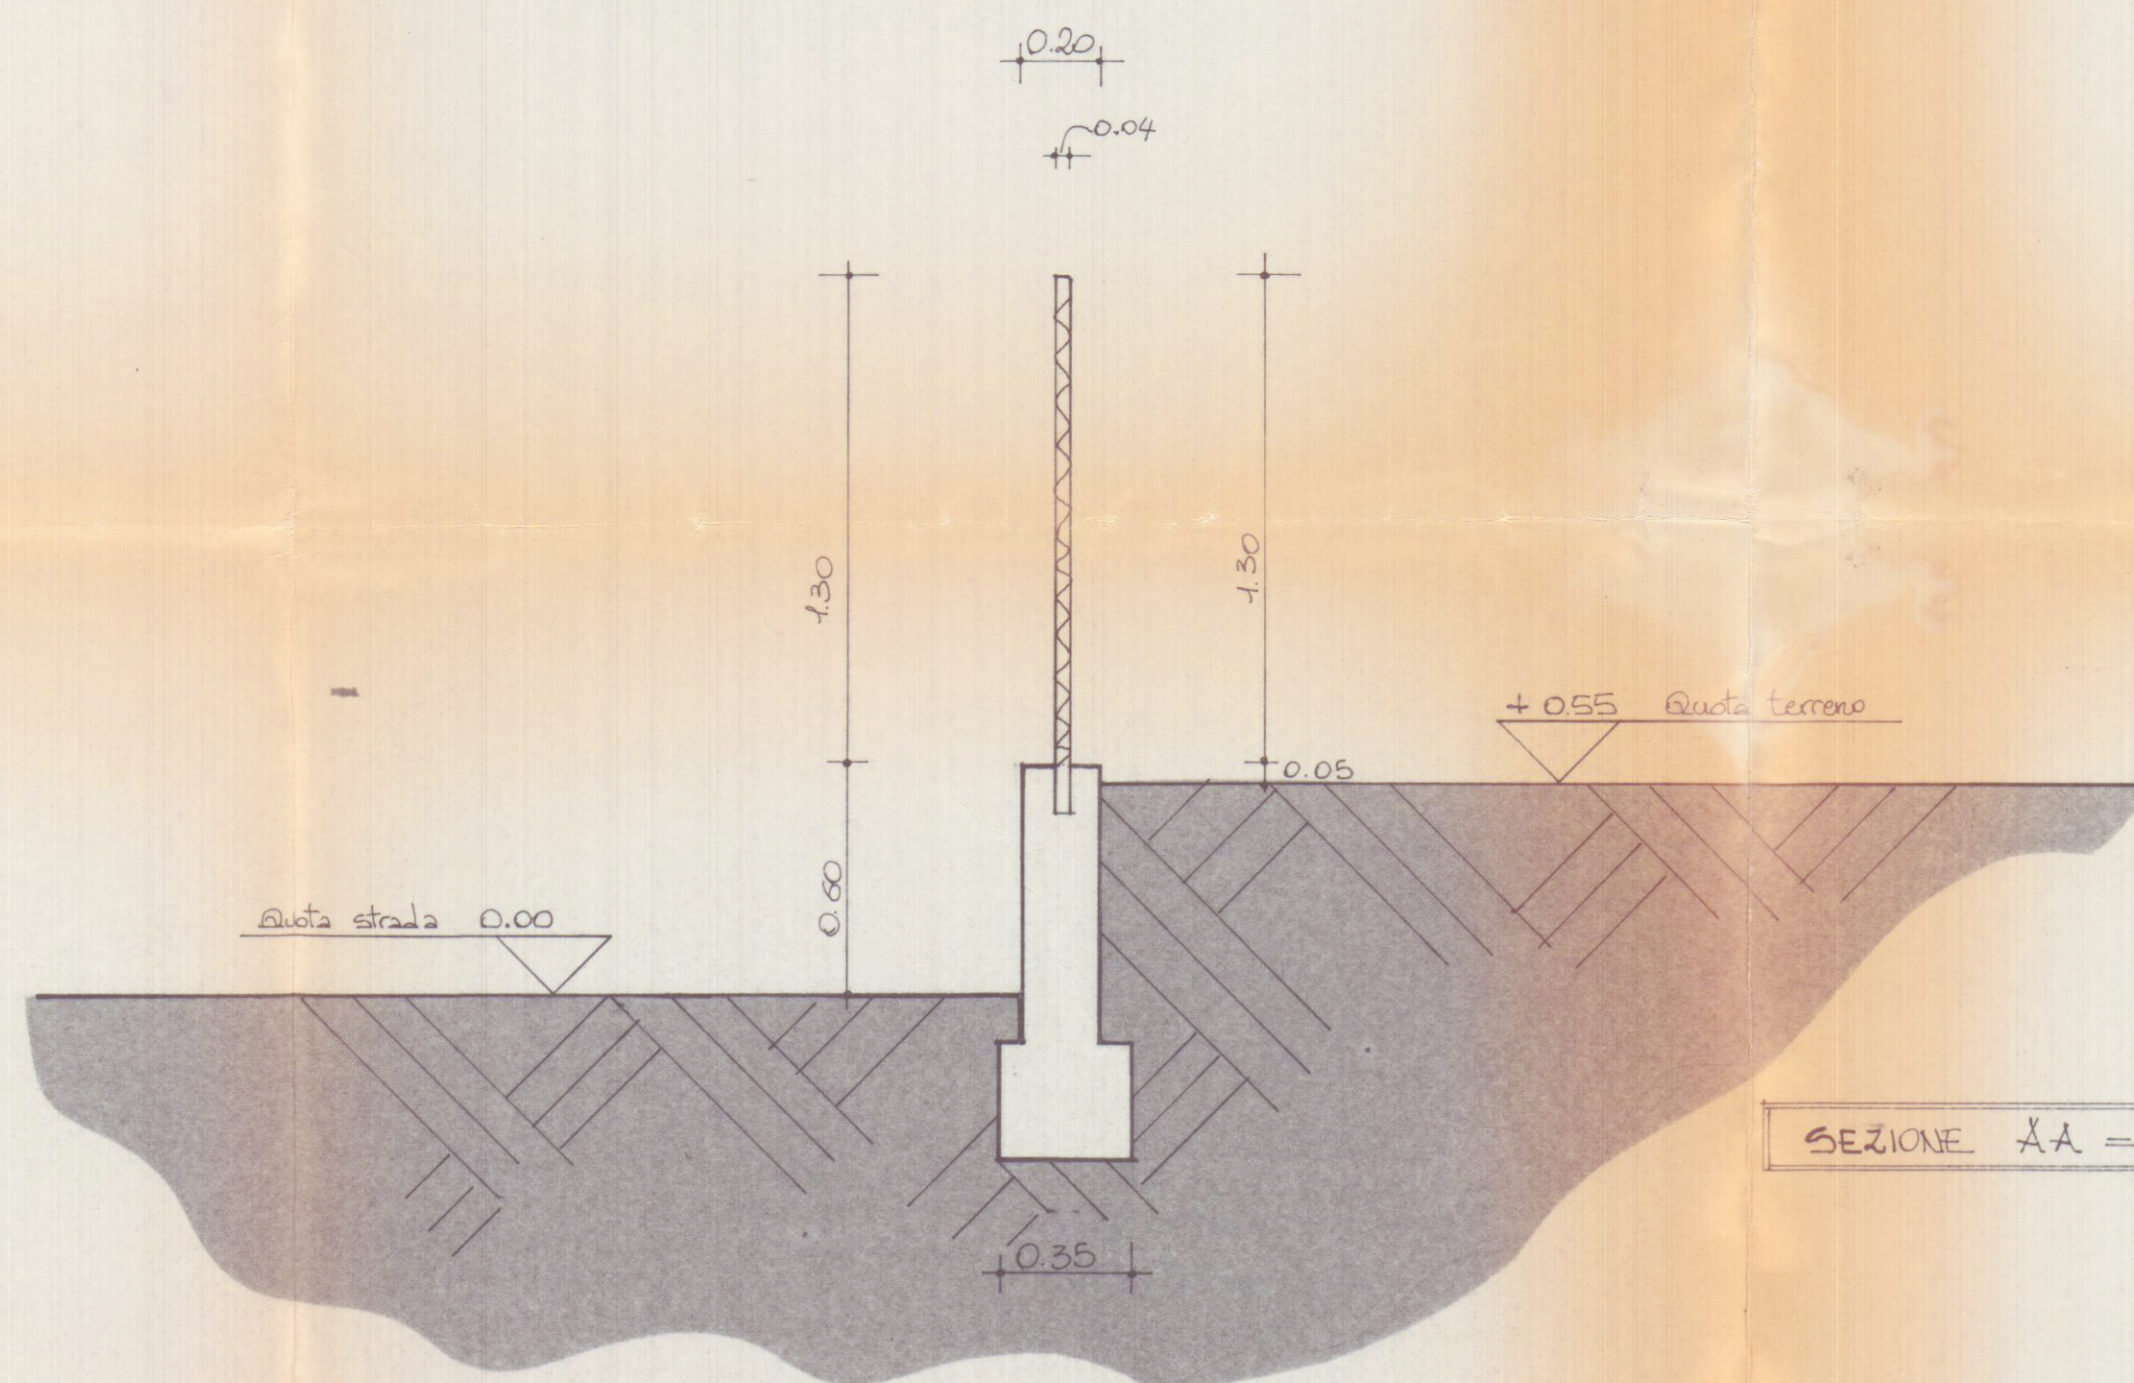

SEZIONE AA = SEZIONE BB

scala 1:20

ESTRATTO DI P.R.G. scala 1:10.000
ZONA AGRICOLA



AEROFOTO scala 1:2.000

