

90 MAR 1975

TAV. N° 2

VARIANTE

VARIANTE -

AL PROGETTO DI AMPLIAMENTO &
SOPRAELEVAZIONE

PROPR. CARLOTTO -
ANGELO-BRUNO-COSTANTE

IN MARINA DI CARRARA -

APPROVATO
[5 GIU. 1975]
CONROLLATO

PROSPETTI

ESISTENTI
& MODIFICATI

SCALA 1:100

VARIANTE AL PROGETTO
Approvata dal Sindaco alle condizioni
indicate nel permesso di costruzione
N° 560 del 5 GIU. 1975
L. ING. CAPO. *huyini*




IL PROPRIETARIO


CAV. ANGELO CARLOTTO & F.lli
SOC. ACC. REM. L.
Angelo Carlotto




STATO ATTUALE - PROSPETTO LEVANTE

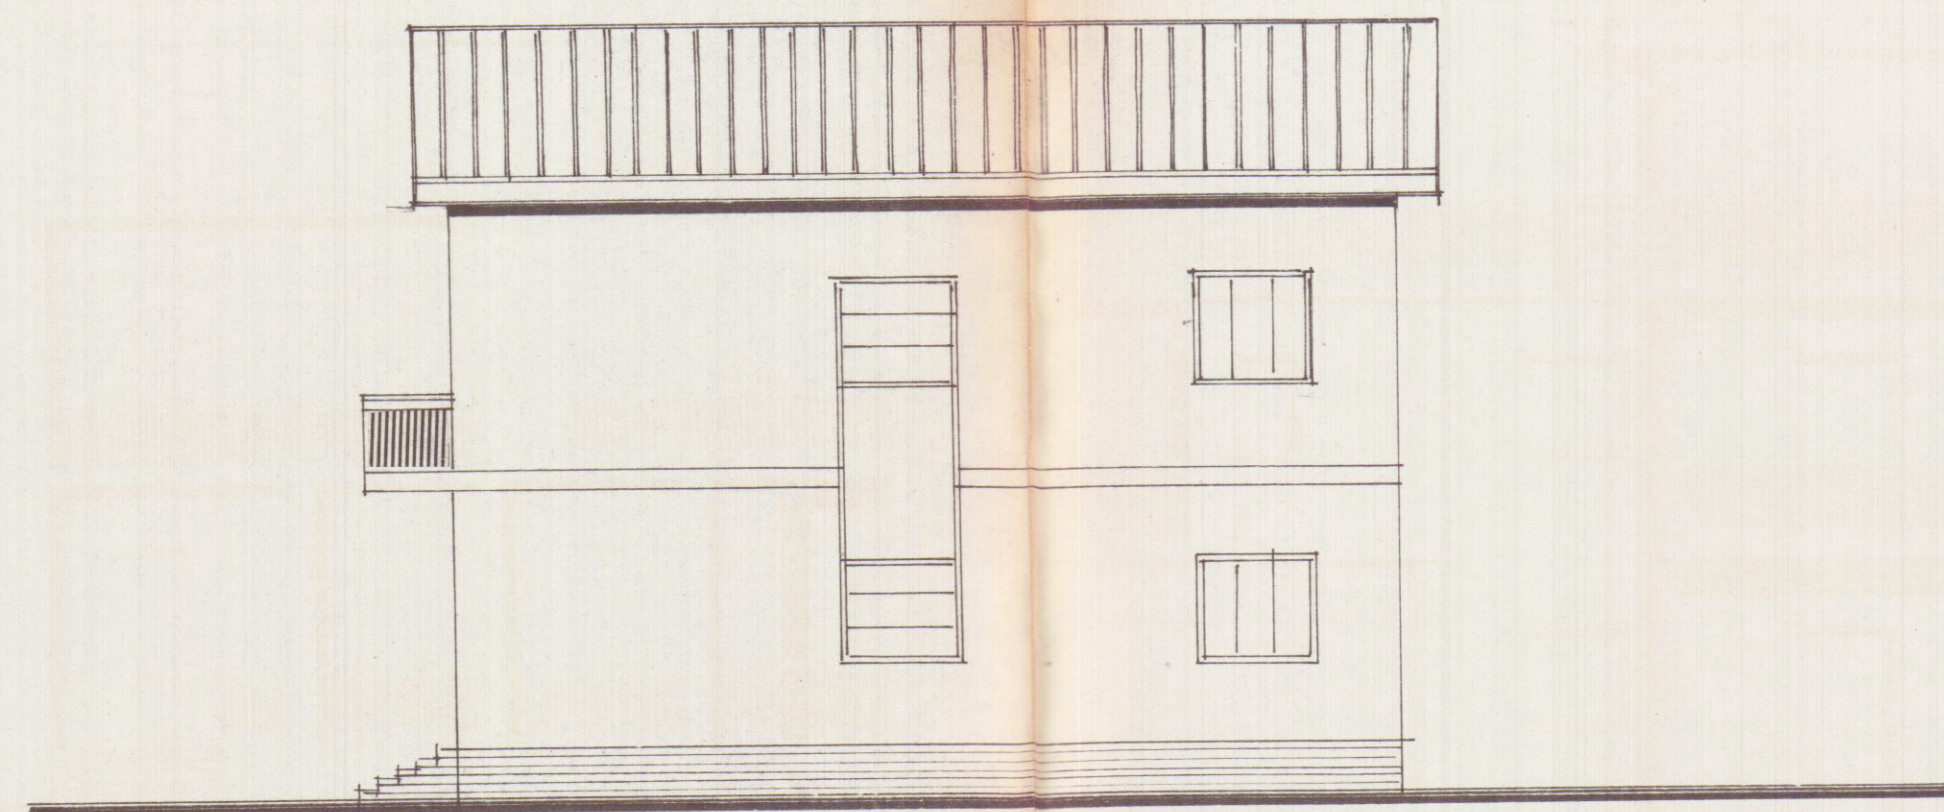


STATO ATTUALE - PROSPETTO MONTE

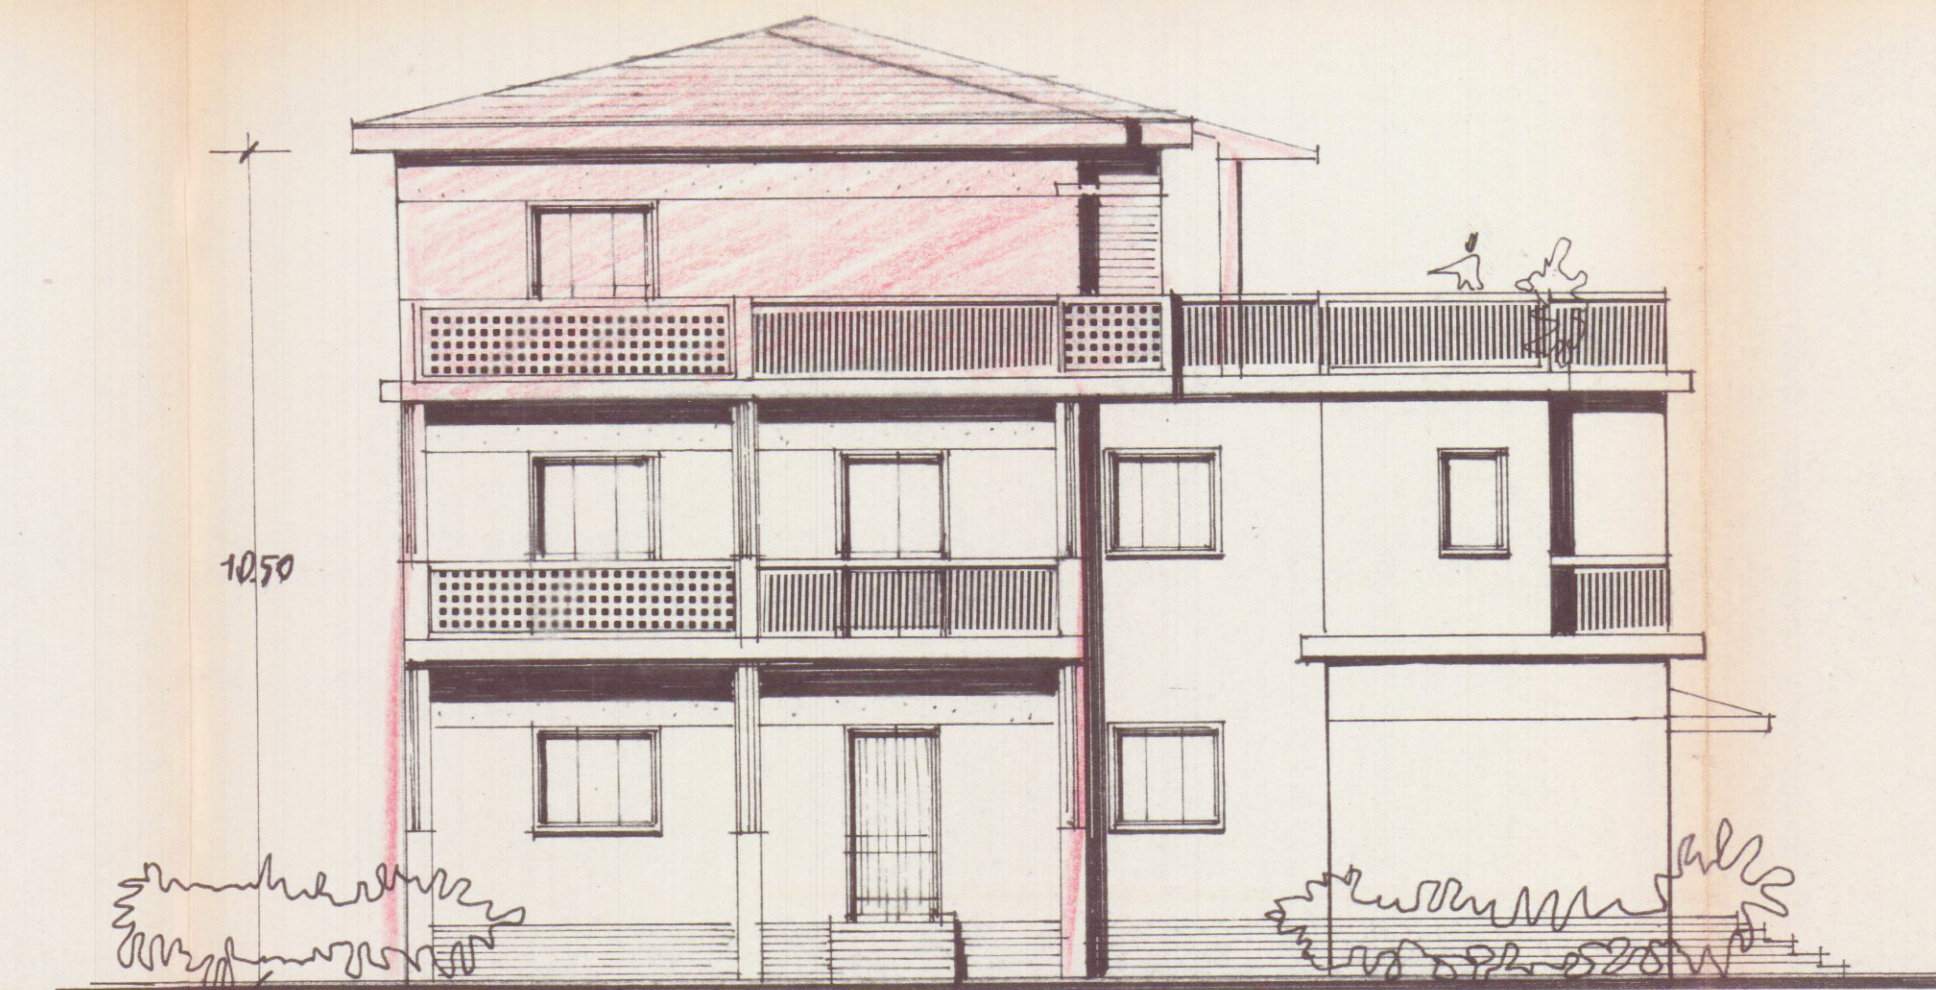


STATO DI PROGETTO - PROSPETTO MONTE

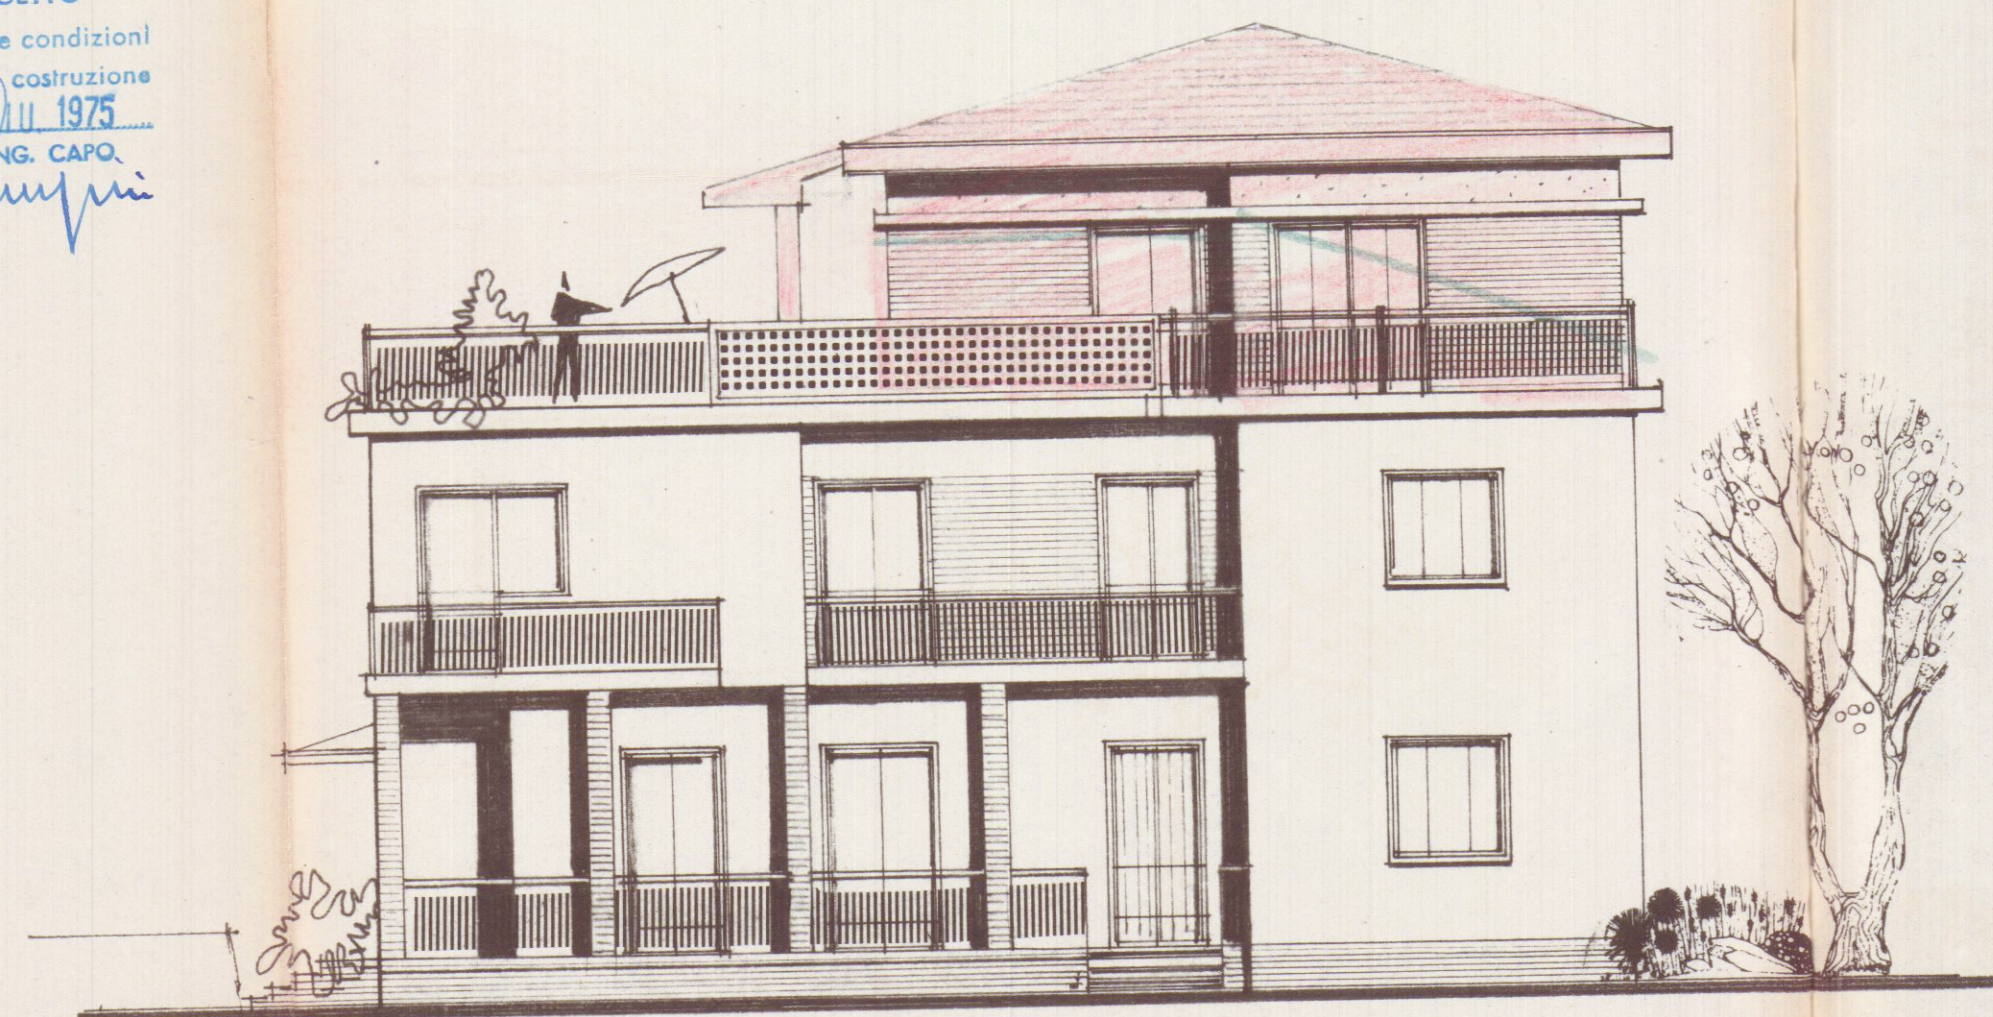

STATO DI PROGETTO - PROSPETTO LEVANTE

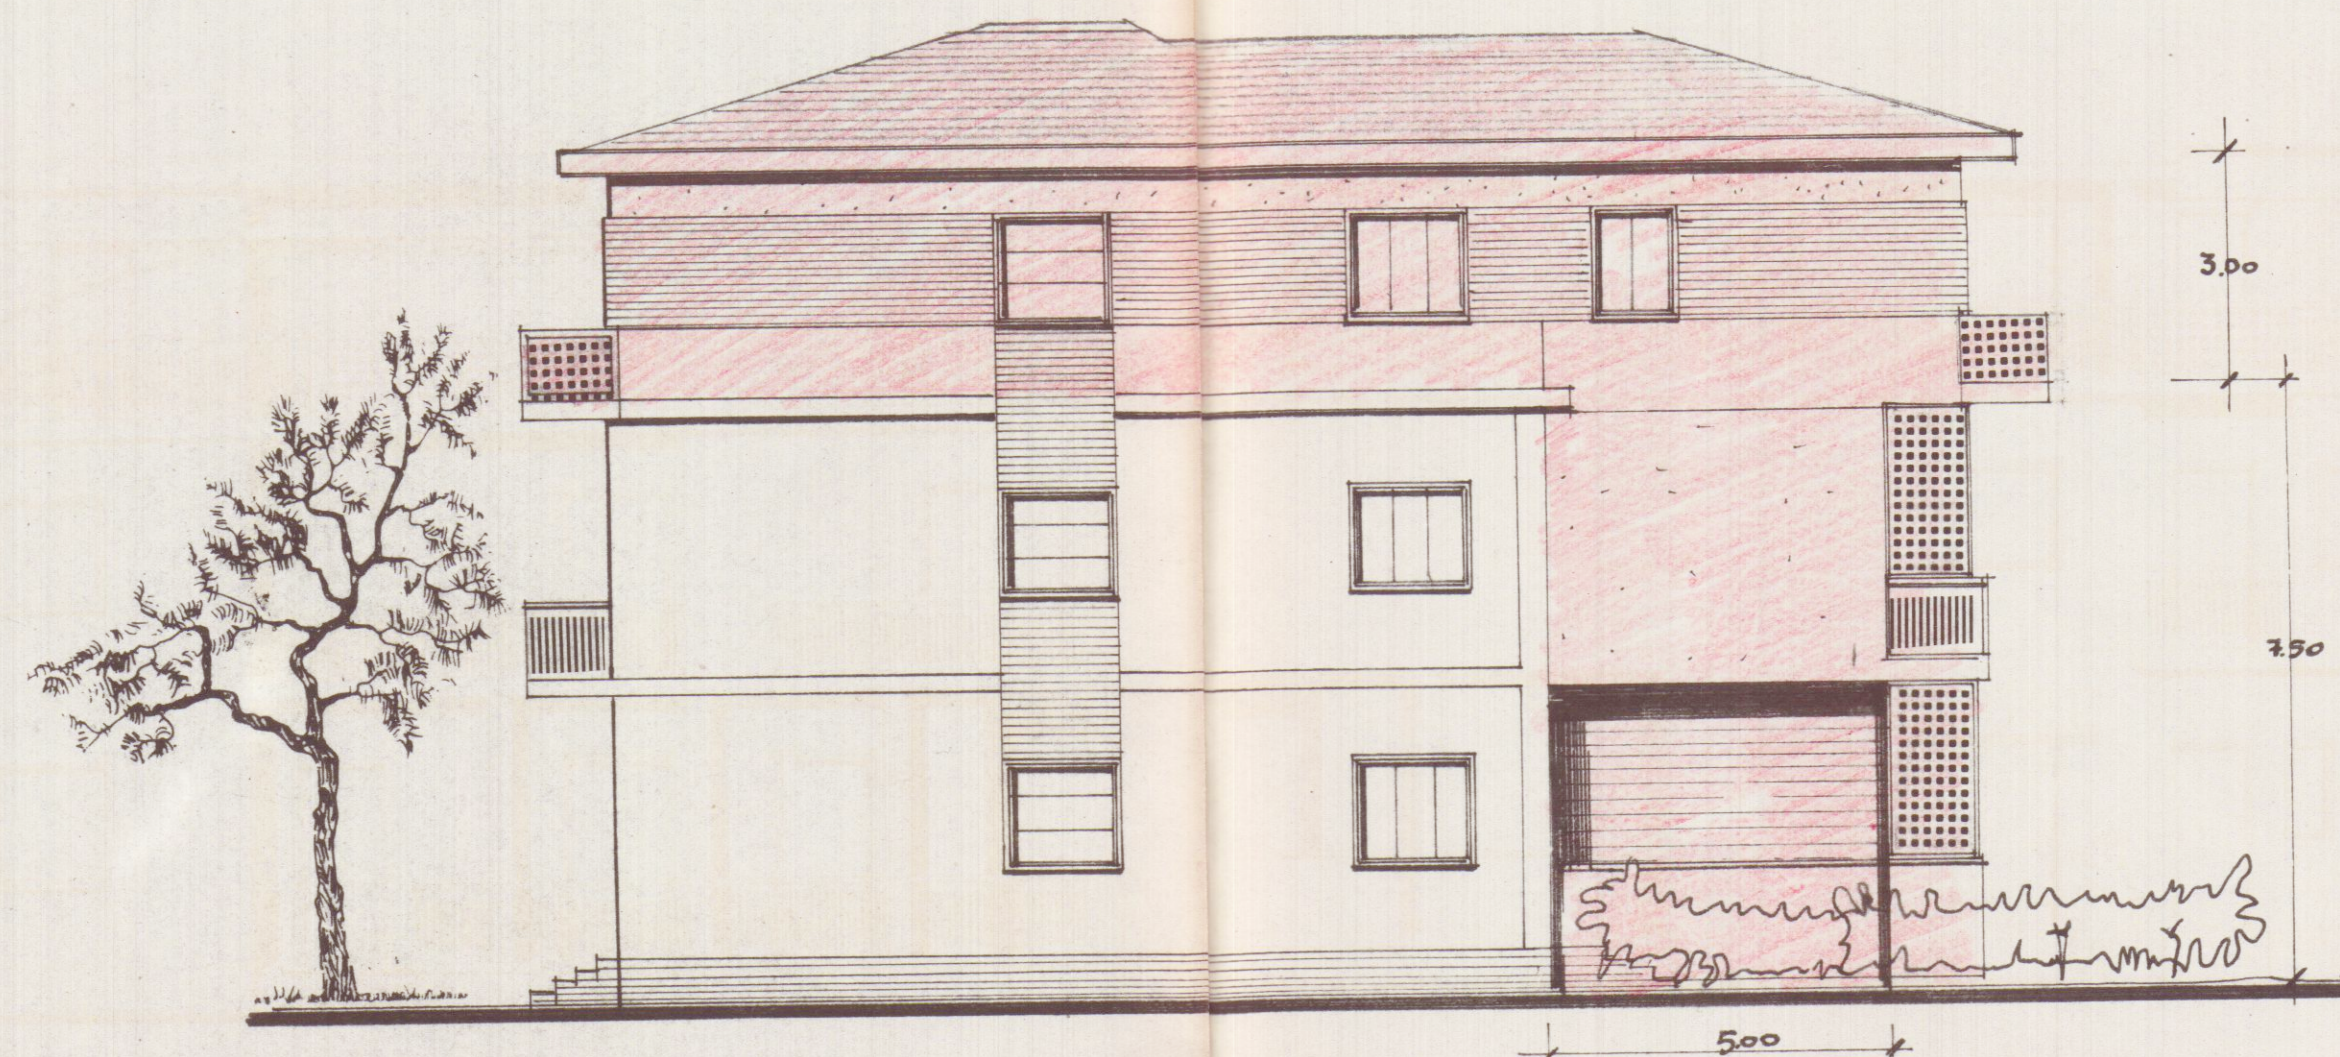

STATO DI PROGETTO - PROSPETTO MONTE

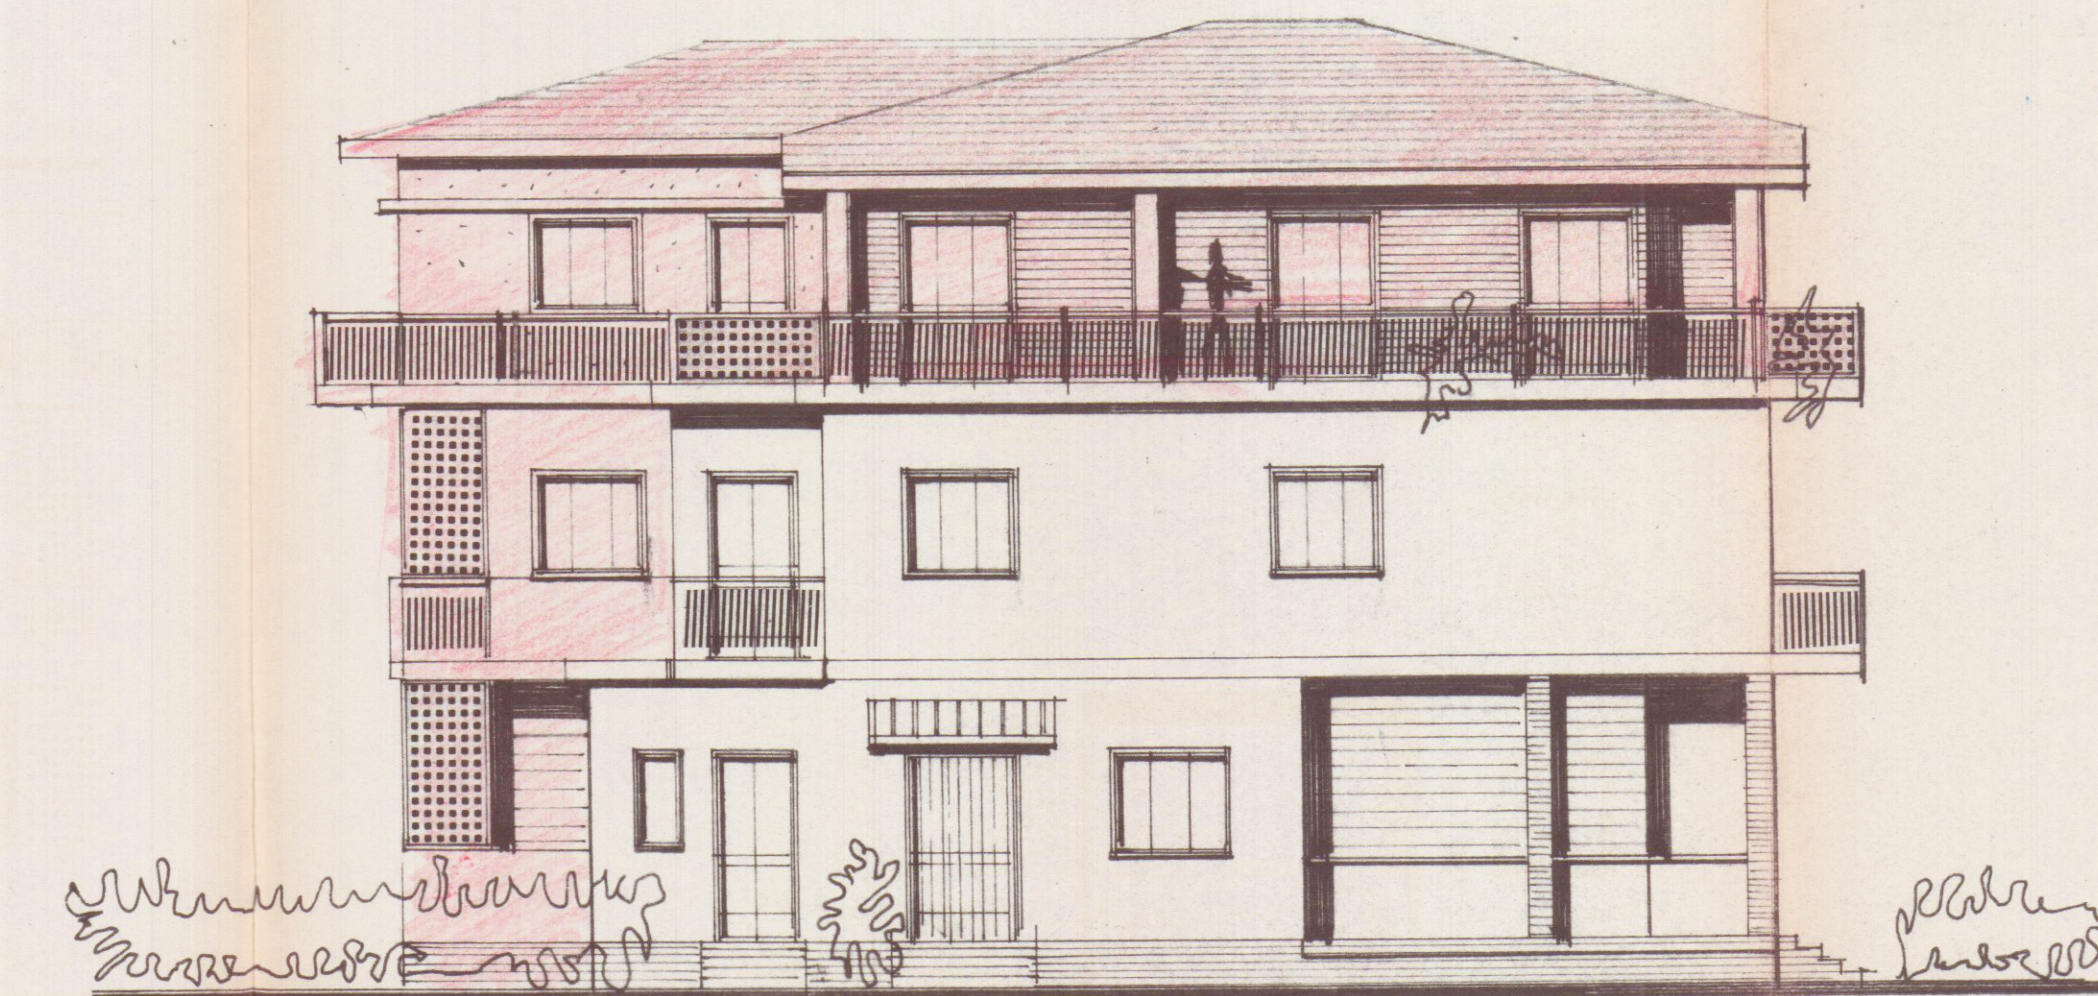

STATO DI PROGETTO - PROSPETTO MARE