

STATO ESISTENTE

**APPROVATO**

26 AGO 1976

PROPRIETÀ PALAGI ALESSANDRO

E LOLLINI MATILDE


Approvato dal Sindaco alle condizioni

1355 del 26-8-76


L'ING. CAPO




PROSPETTO /UD

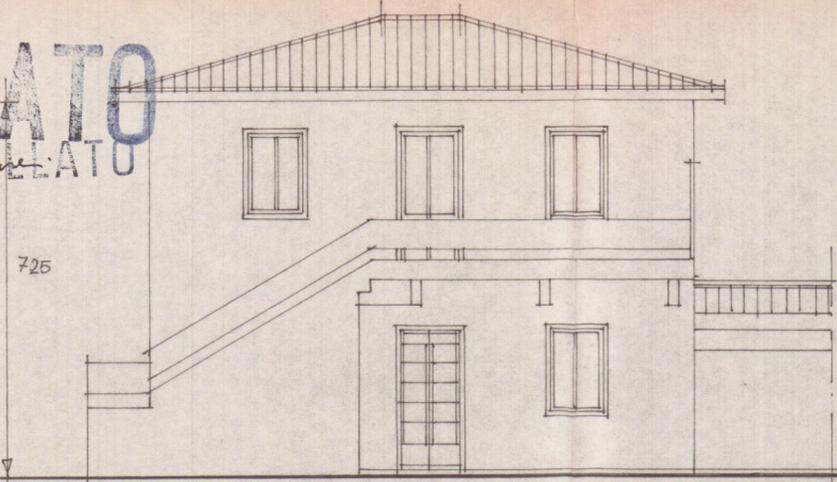

10.50

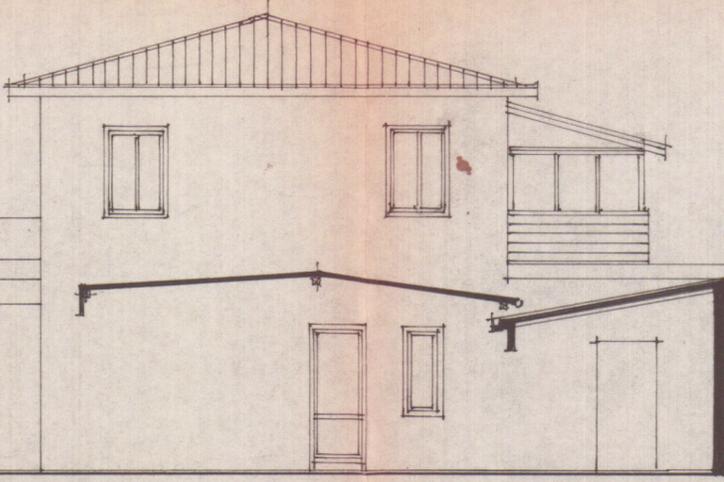

PROSPETTO EST

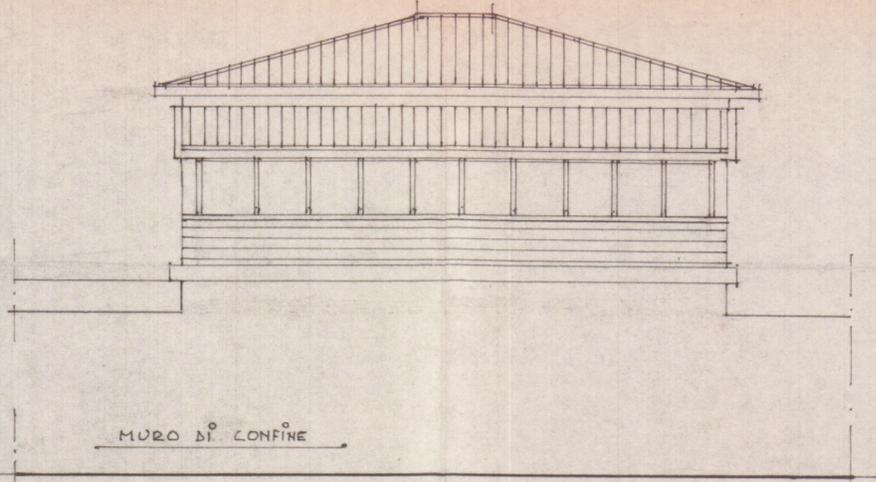



PROSPETTO NORD

MURO DI CONFINE

SCALA 1:100




PIANTA COPERTURA

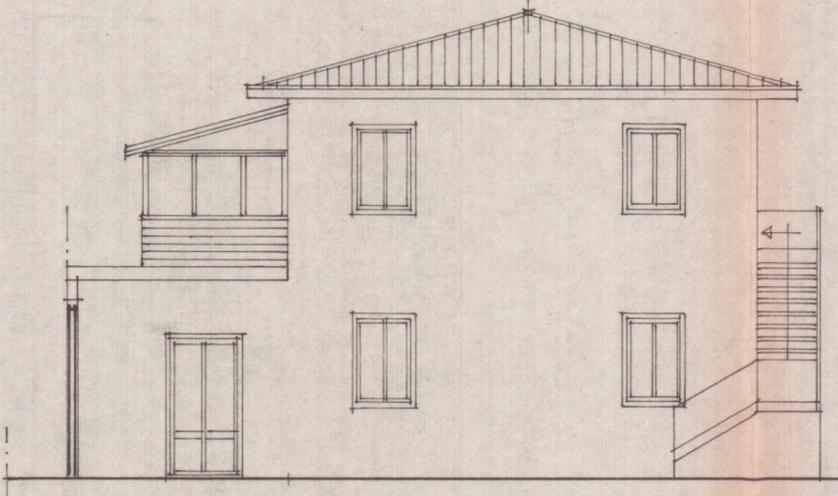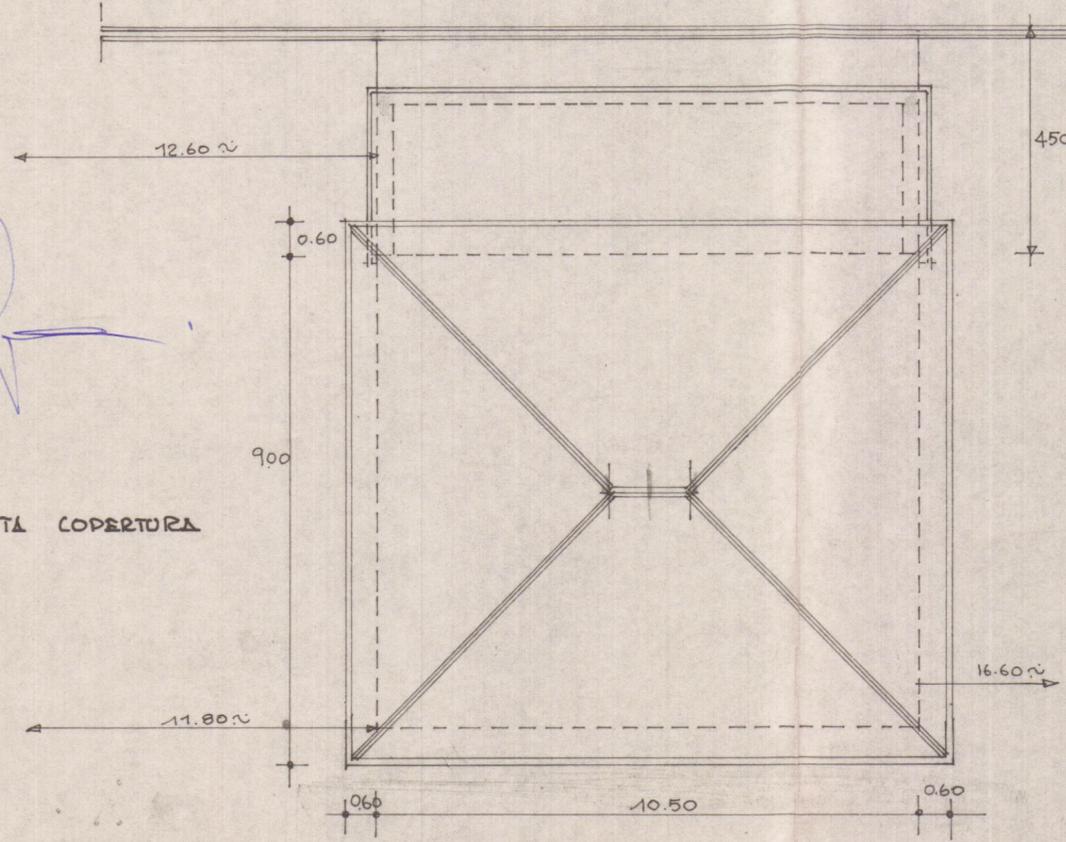

PROSPETTO OVEST

4.50 9.00

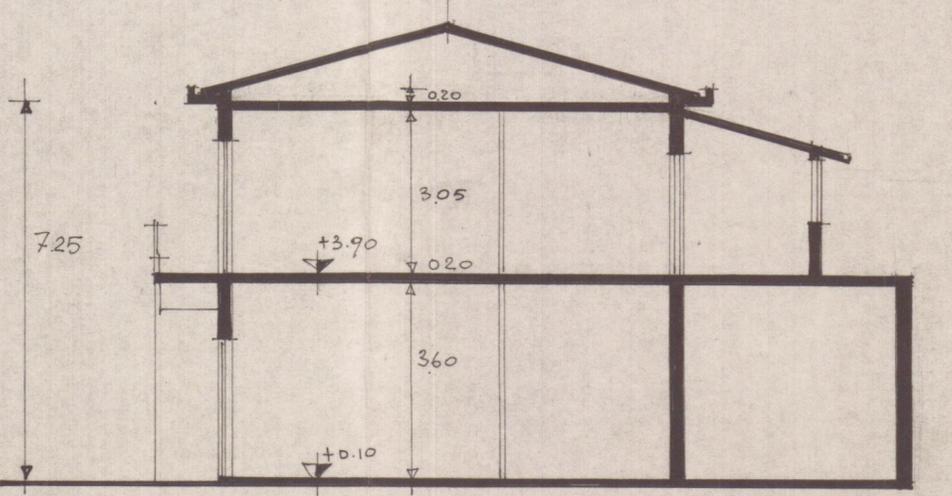

SEZIONE