



■: 3

FROM



STUDIO TECNICO PROFESSIONALE GEM. IVANO SCHIASCHI-
VIA CAP. M. FIORILLO- 9.41s - 54036 - MARINA DI CARRARA -
G.F. N° 308 VNI 50402 RS120 - Tel. n° 61.26.11.



Descrizione -
Variante di progetto per un capannone uso carrozzeria ed officina
sito in Avenza Via Antica Massa-Avenza

BARTOLI VINCENZO • VOLPI STEFANIA

Dati Tavola:		planimetrie, piante-sezioni	Scala
--------------	--	-----------------------------	-------




STRALCIO CATASTALE 1:2000 FG. 94 MAPP. 864-127

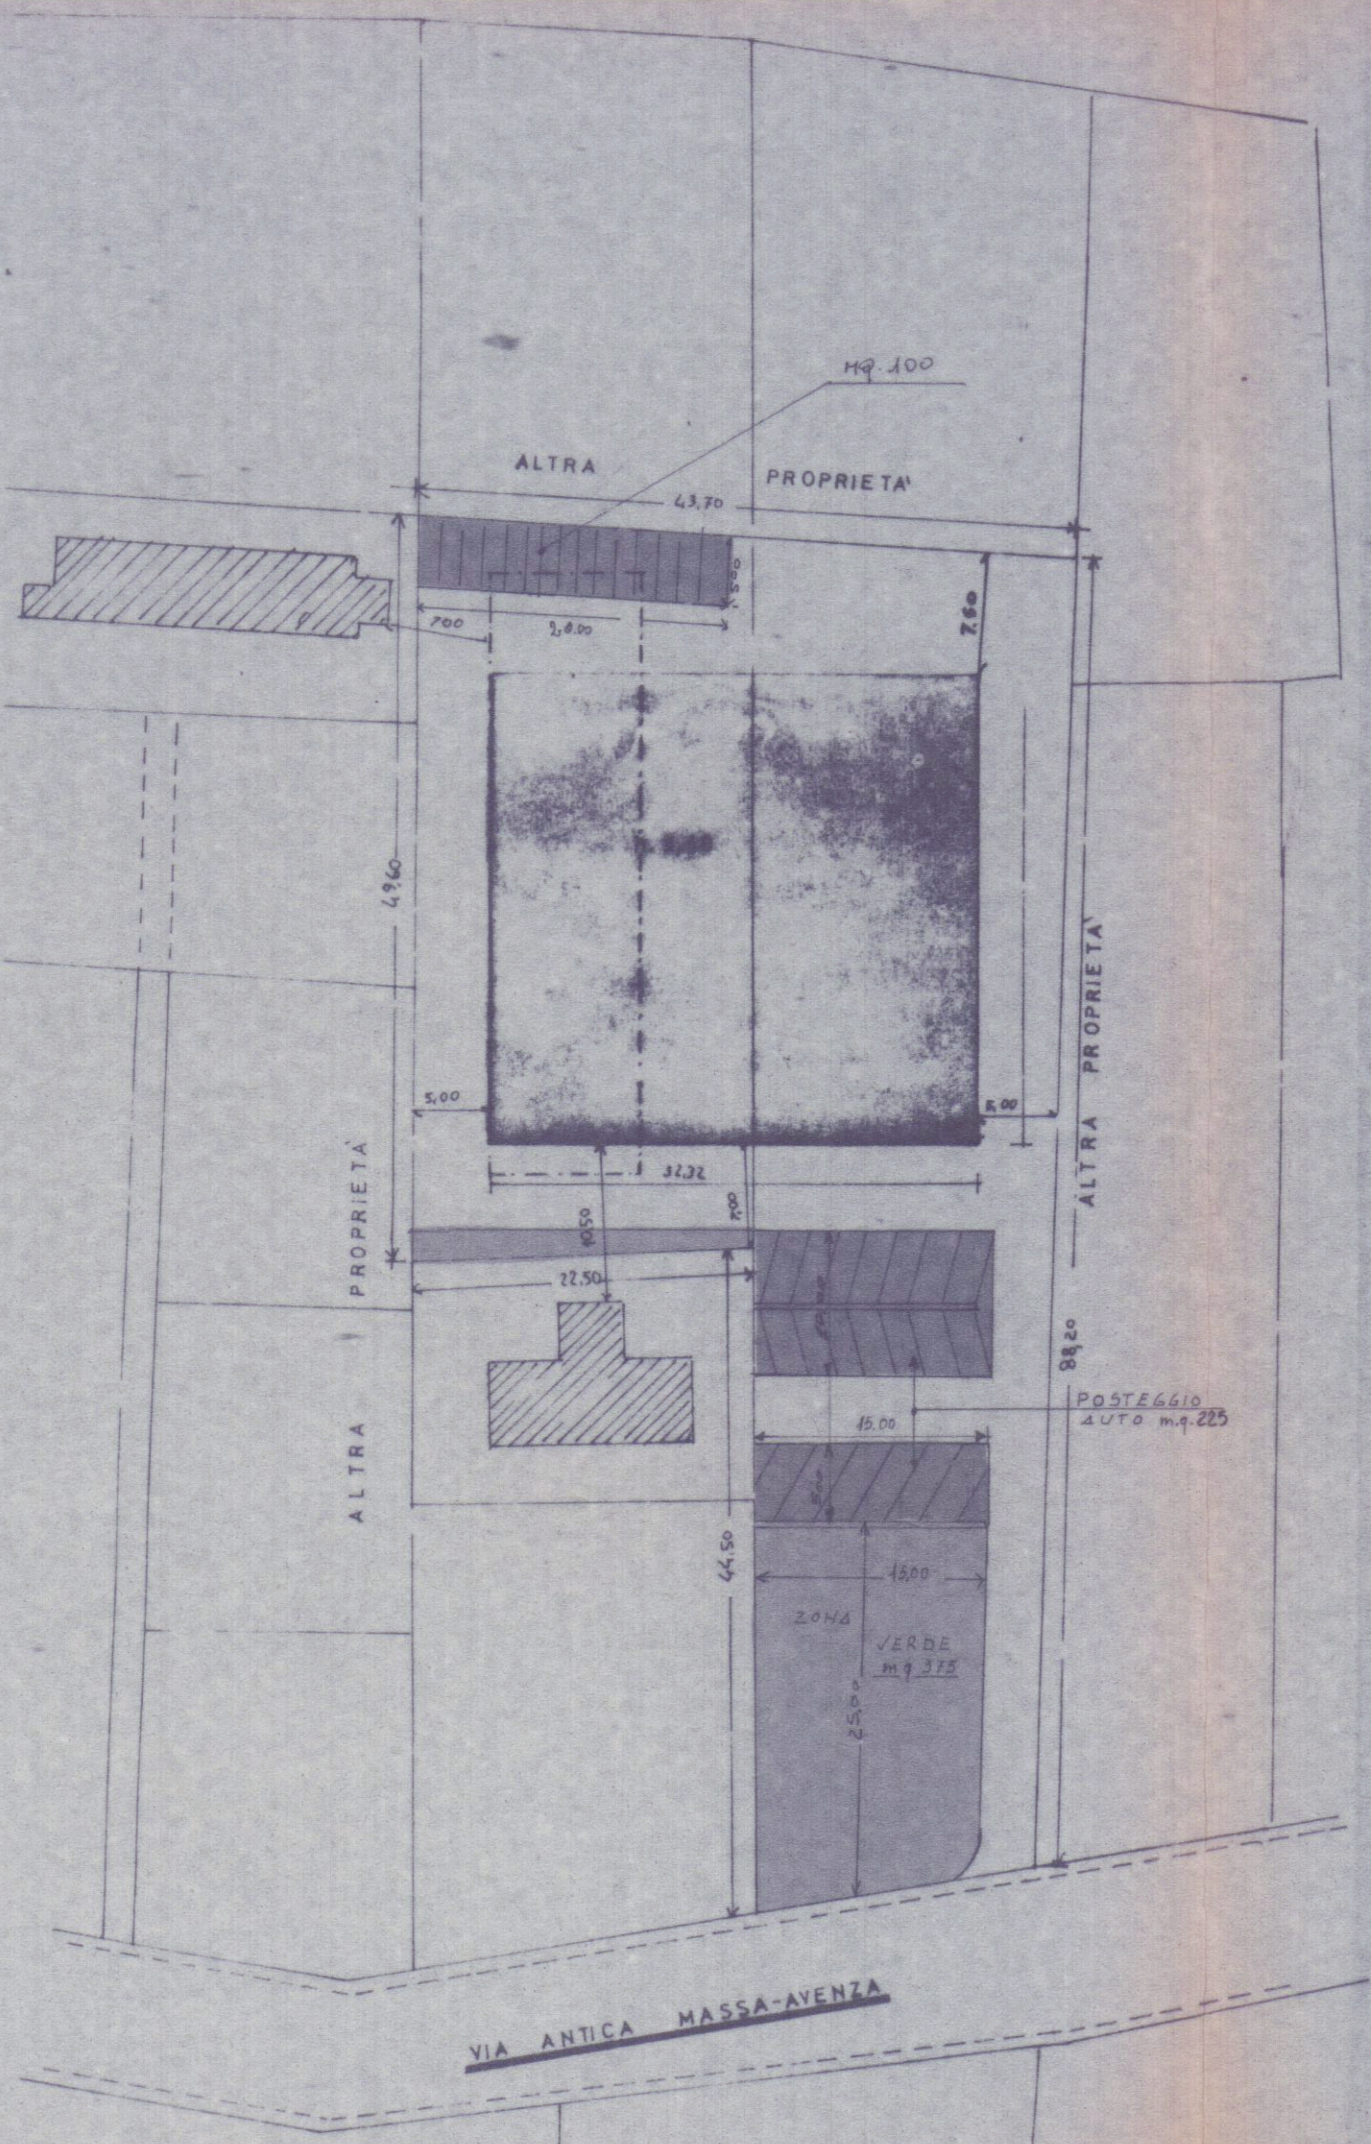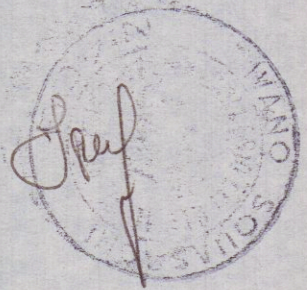

PLANIMETRIA 1:500

SCHEMA DEI VOLUMI


FABBRICATO APPROVATO
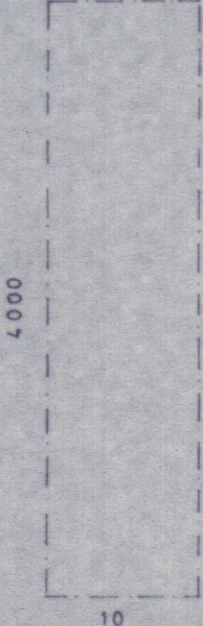
$$10,00 \times 40,00 = \text{mq. } 400,00 \times \text{h. } 5,00 = \text{mc. } 2000$$


VARIANTE

$$32,32 \times 3116 = \text{mq. } 100709 \times \text{h. } 9,40 = \text{mc } 9466,64$$

	<u>400,00</u>	<u>2000,00</u>
DI PROGETTO	mq. 607,09	mc 7466,64

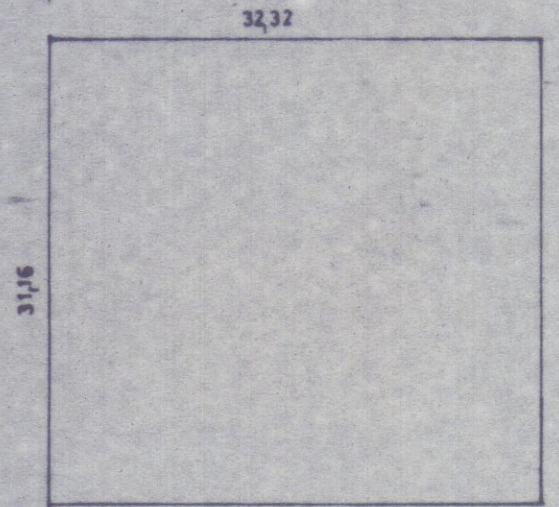

PARCHESI AUTO	MQ = 325
ZONA VERDE	MQ = 410
AREA MANOVRA	> 510 Hq