COPIA PER IL COMUNE

REGIONE TOSCANA
Ufficio del Genio Civile di Massa Carrara
Elaborato allegato alla denuncia presentata ai sensi della Legge n. 64/1974 - L.R. n. 88/1982 e Legge n. 1086/1971 - Pratica S. n. 322
Massa, lì 29 APR. 1985

IL DIRETTORE TECNICO
(Dott. Ing. Dino Geloni)

L'AMMINISTRATORE STRAORDINARIO
(Ing. Ottaviano Tinelli)

AZIENDA TERRITORIALE EDILIZIA RESIDENZIALE
della provincia di massa carrara
sede in carrara

Tavola nr **2**

LAVORI DI RISTRUTTURAZIONE AL FABBRICATO "LE LOGGE" PIAZZA ALBERICA CARRARA
PROPRIETA' ATER MASSA CARRARA

oggetto:
PIANTA SCANTINATO

SCALA 1/N: 100

DATA

PROGETTO UFFICIO TECNICO ATER

Legge 5/8/78 nr 457

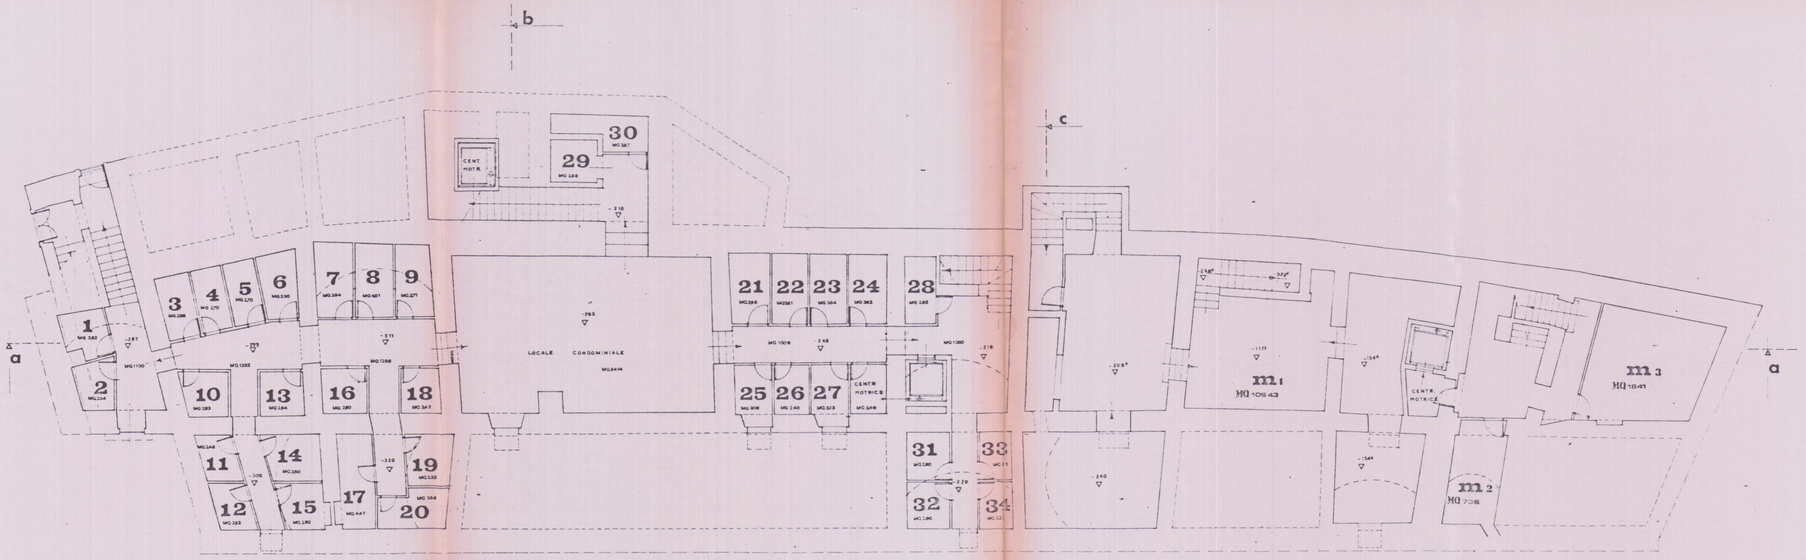

PIANTA PIANO SCANTINATO