




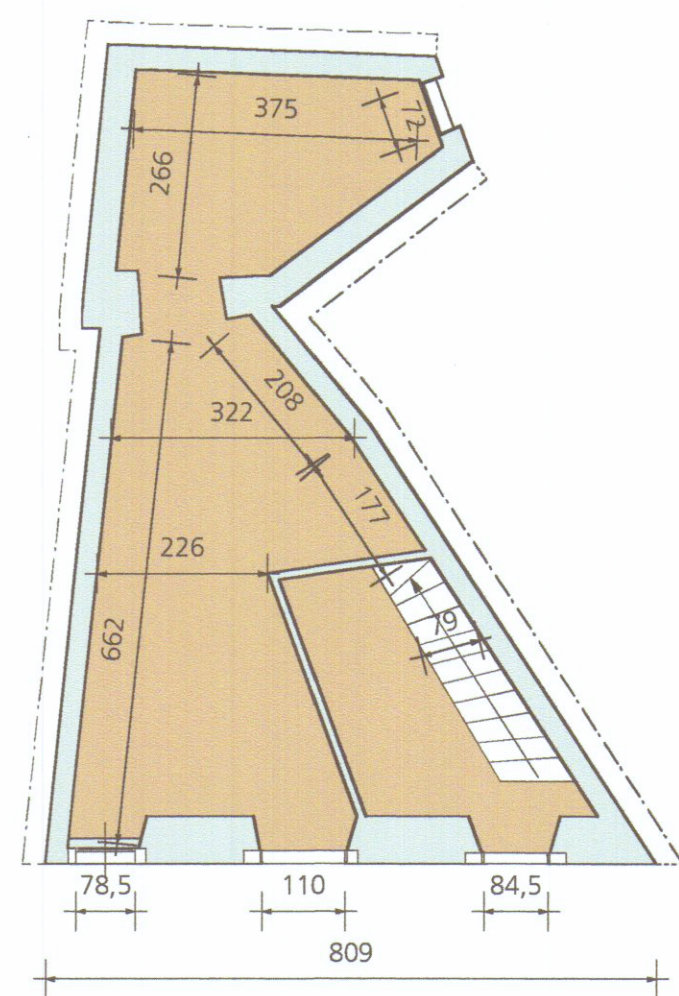

1
piano piano terra
scala 1: 100

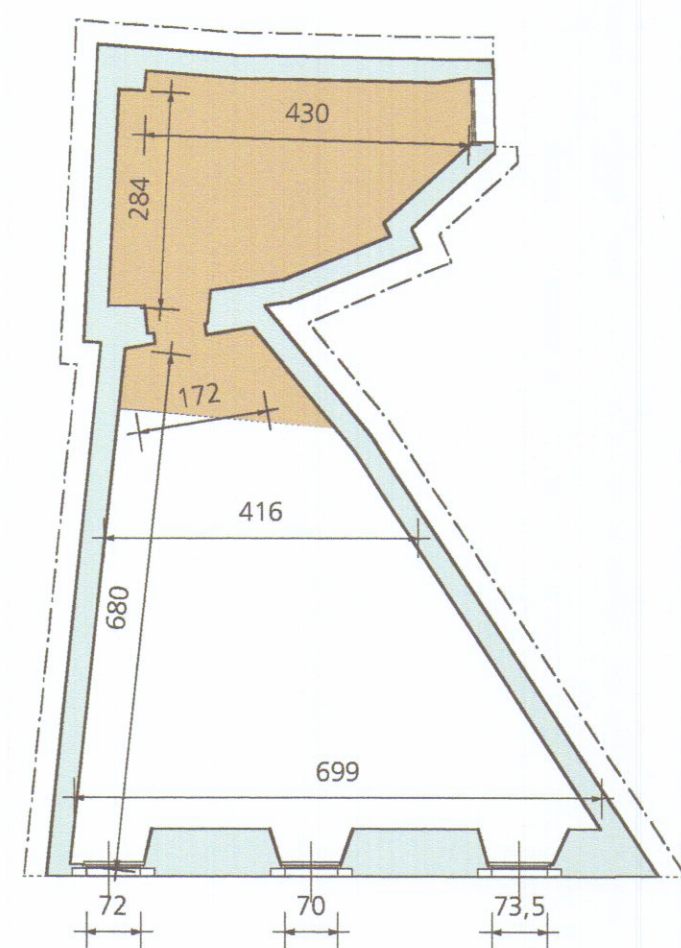


3
piano piano secondo
scala 1: 100

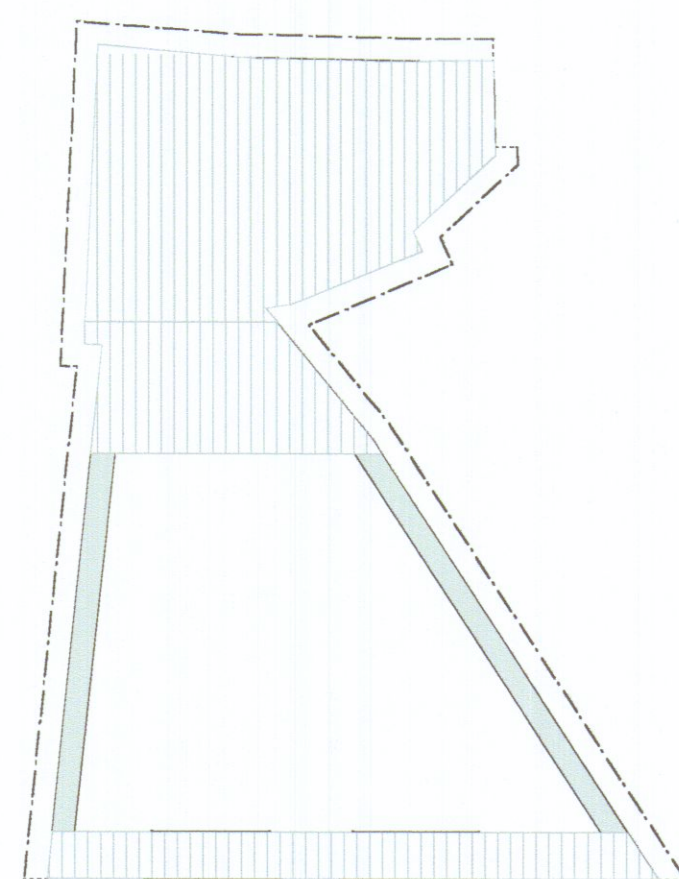


5
piano coperture
scala 1: 100




7
prospetto
scala 1: 100

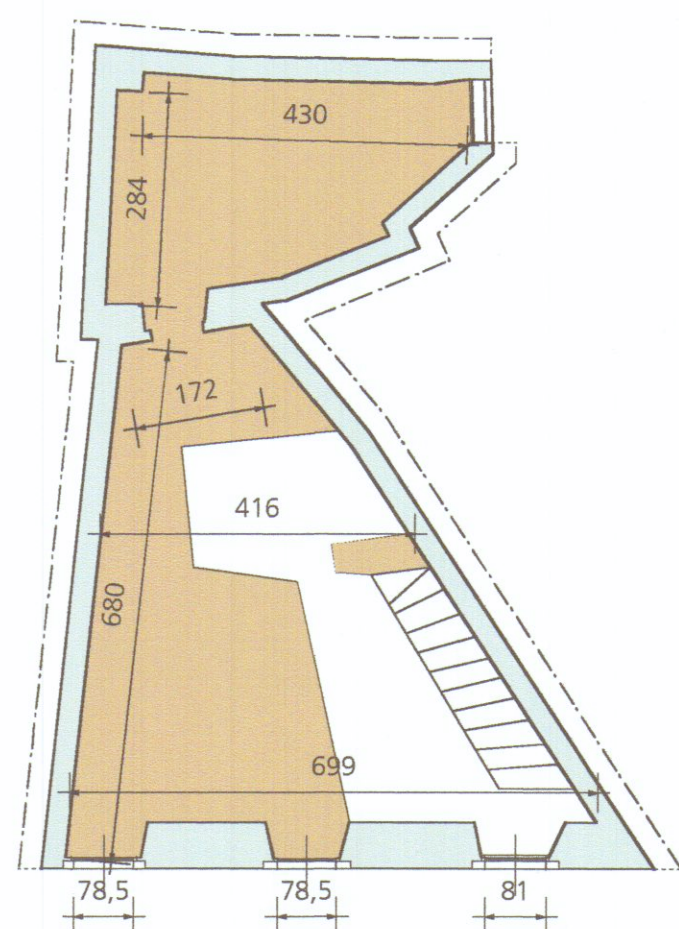


2
piano piano primo
scala 1: 100

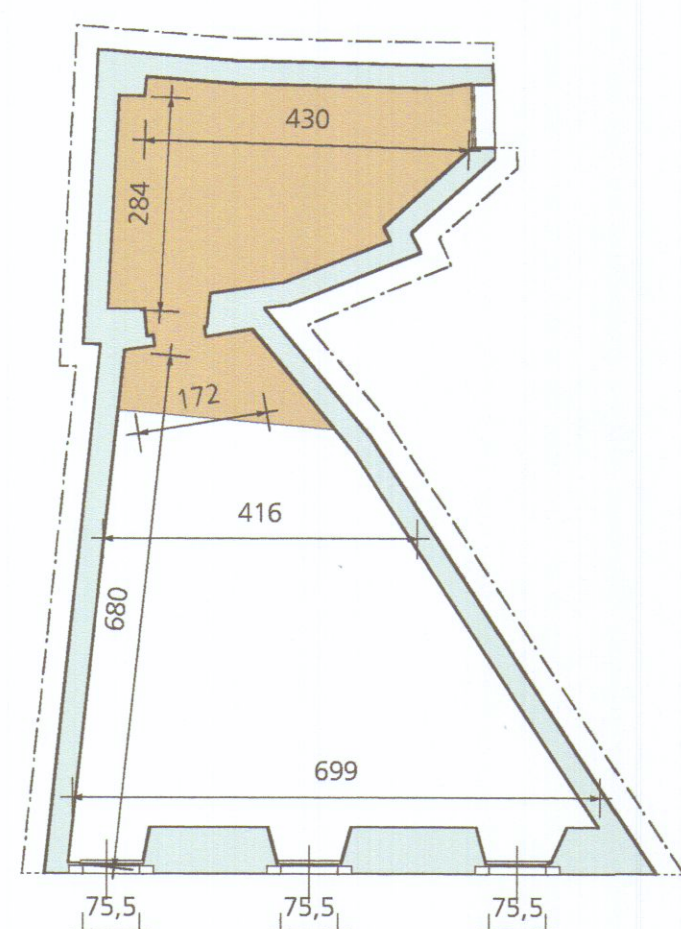


4
piano piano terzo
scala 1: 100

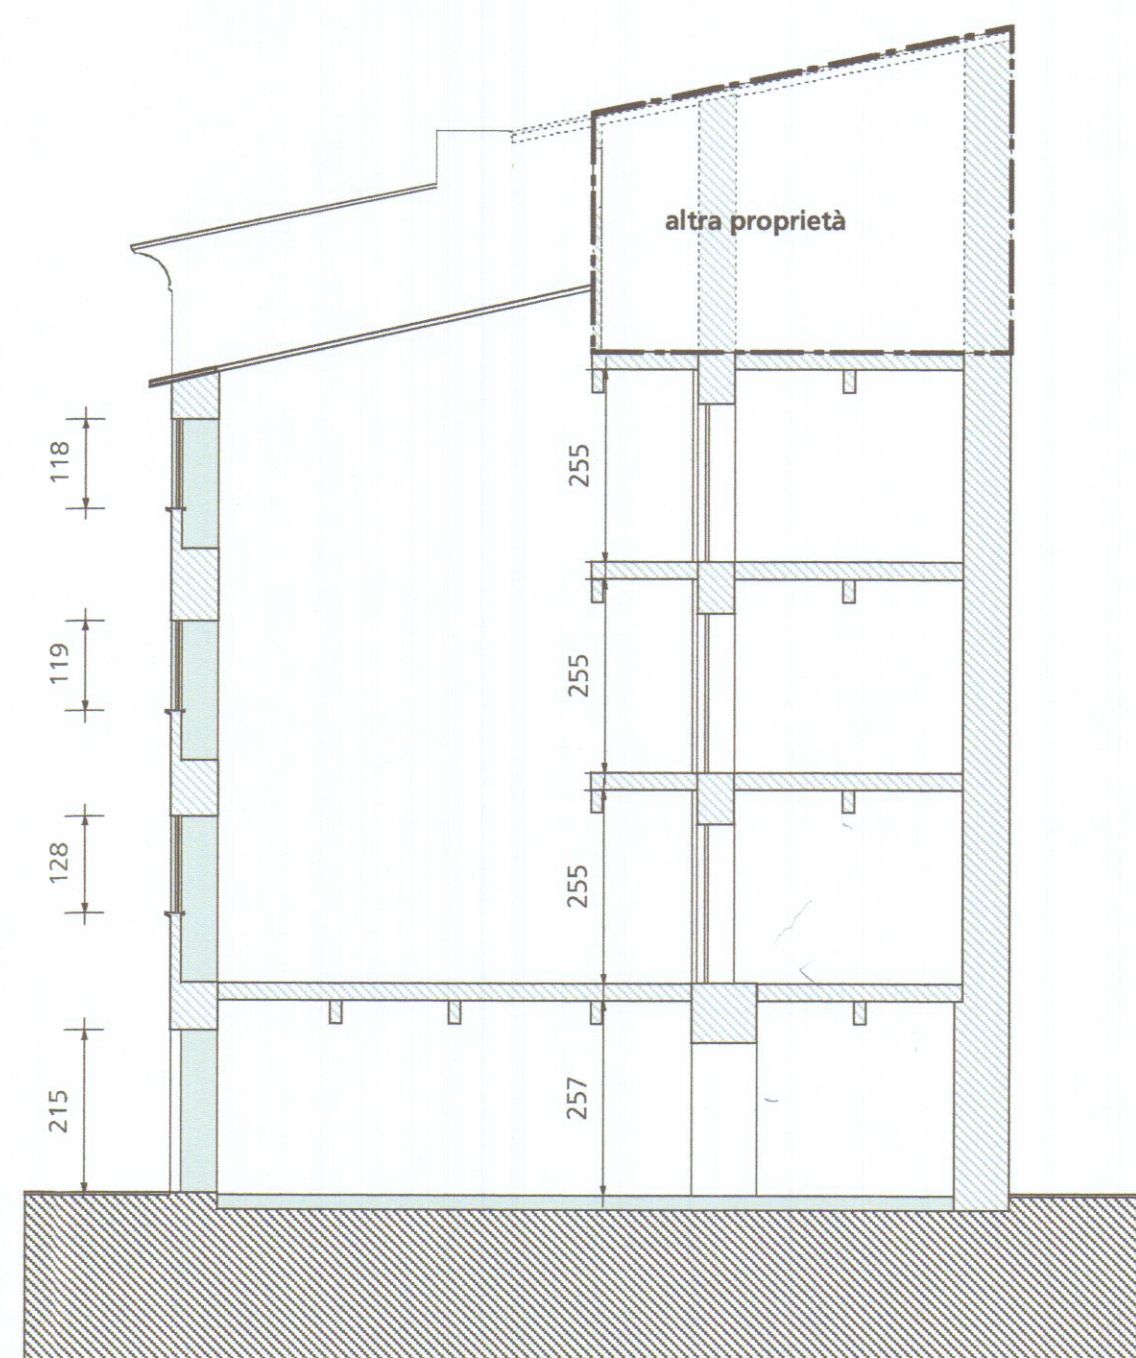

6
sezione
scala 1: 100

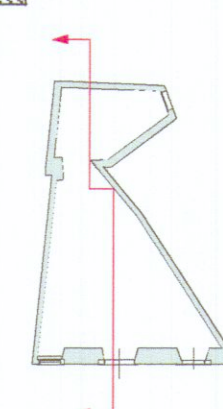

REGIONE TOSCANA
Ufficio Regionale per la Tutela
dell'acqua e del territorio
di MASSA - CARRARA
Elaborato allegato alla denuncia presentata ai
sensi della Legge n. 442/74 e L.R. n. 88/1982
Pratica S. n. 378/123

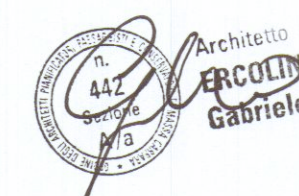

COMUNE DI CARRARA
REGIONE TOSCANA
Via Grazzano n°11
Risanamento coservativo di un
immobile


committente:



progettazione architettonica e paesaggistica



Arch. Gabriele Ercolini

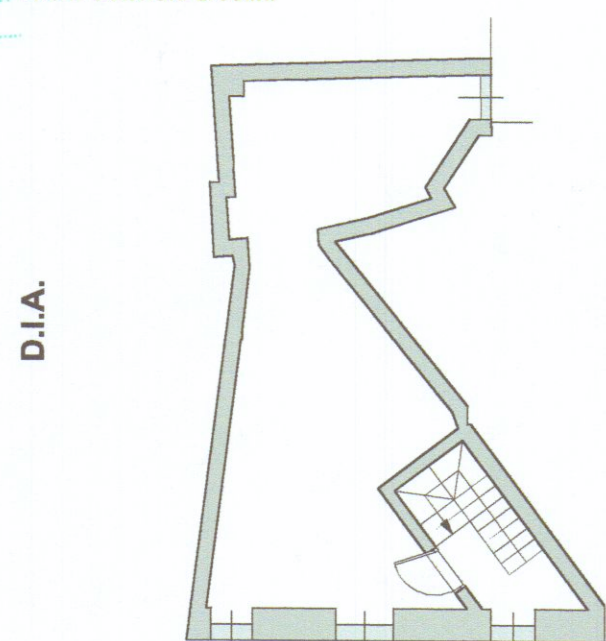

n tavola
AdTsdf001a

scala
1:100

oggetto
stato di fatto: pnt-sez-psp

tipo
elaborato
progetto architettonico

data di
consegna
maggio 2006

nome
file

commessa
CGC

rev.	data	redatto	verificato	approvato	oggetto revisione
a	06.03.06	lc	lc	studiomaras	prima emissione