14 DIC. 1981

TAVOLA Nº 2	PROGETTO PER L'AMPLIAMENTO DI UN FABBRICATO AD USO ABITAZIONE IN LOCALITA' BATTILANA VIA FIVIZZANO CIV. Nº 60	
Dott. Ing. ANDREANI GIUSEPPE Geom. SORASSONI MARIO Via Nazionale 2 - 54100 Massa C.F. [illegible] - P.I. 00401 [illegible]	PROPRIETA' SIG. ANDREANI GIUSEPPE	2ª SOLUZ.
SCALA 1:100	FOGLIO Nº 63 MAPP. 691	PROGETTO PIANTE

2ª SOLUZIONE

APPROVATO

CONTROLLATO IL TECNICO 11 FEB. 1984

Approvato dal Collegio alla consulenza
Indice ... Classe ...
N. 15 11 FEB. 1984
L'ISP. CAPO

PLANIMETRIA SCALA 1:2000

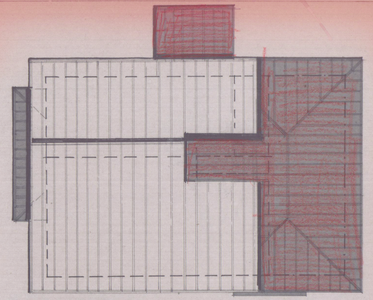

PIANTA COPERTURA

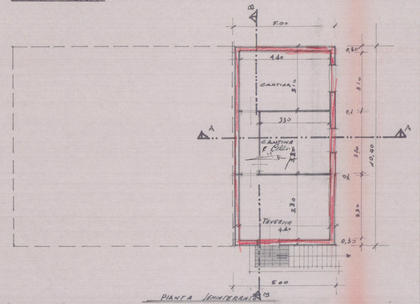

PIANTA SEMINTERRATO

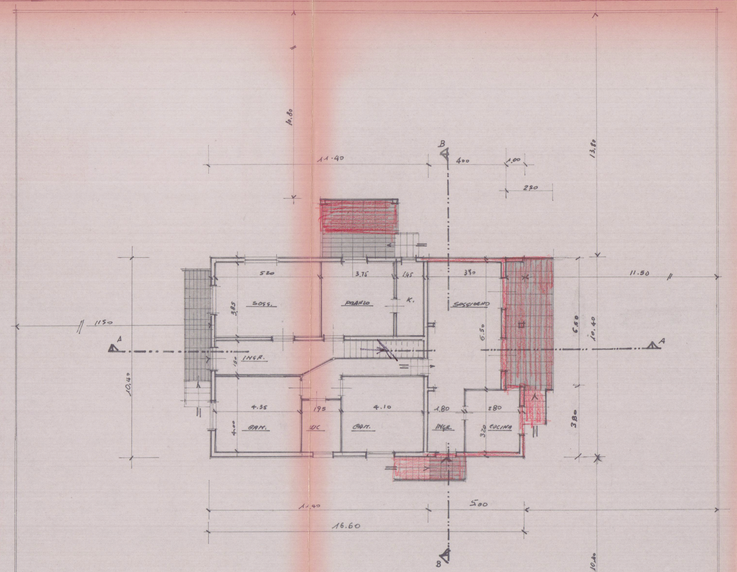

PIANTA PIANO TERRA

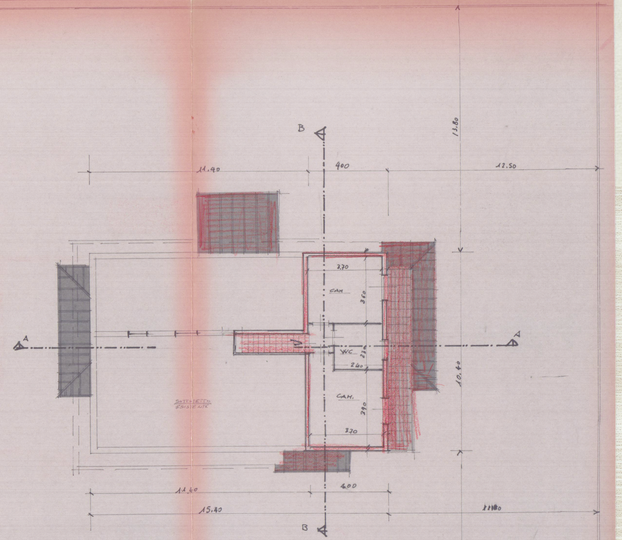

PIANTA PIANO PRIMO