




DIREZIONE COMPARTIMENTALE P.P. TT. DELLA TOSCANA		
Ufficio IV° - Lavori e patrimonio		
GRUPPO MANUTENZIONE - IMPIANTI TECNOLOGICI		
50100 FIRENZE		
N. 10 ACGIORNAMENTI	RILEVATO <i>[firma]</i>	EDIFICIO P.T.
	PROGETT. <i>[firma]</i>	CARRARA CENTRO
	DISEGNATO <i>[firma]</i>	CENTRALE TERMICA
	VISTO <i>[firma]</i>	STATO VARIATO
TAV. N. 2		
DATA 22-2-76		

Approvato dal Sindaco alla deliberazione
del 10 APR. 1978
L'ING. CAPO *[firma]*


APPROVATO
CONTROLLATO
IL TECNICO
10 APR. 1978
[firma]



DIRETTORE UFFICIO IV°
(Doc. Ing. L. Neri)

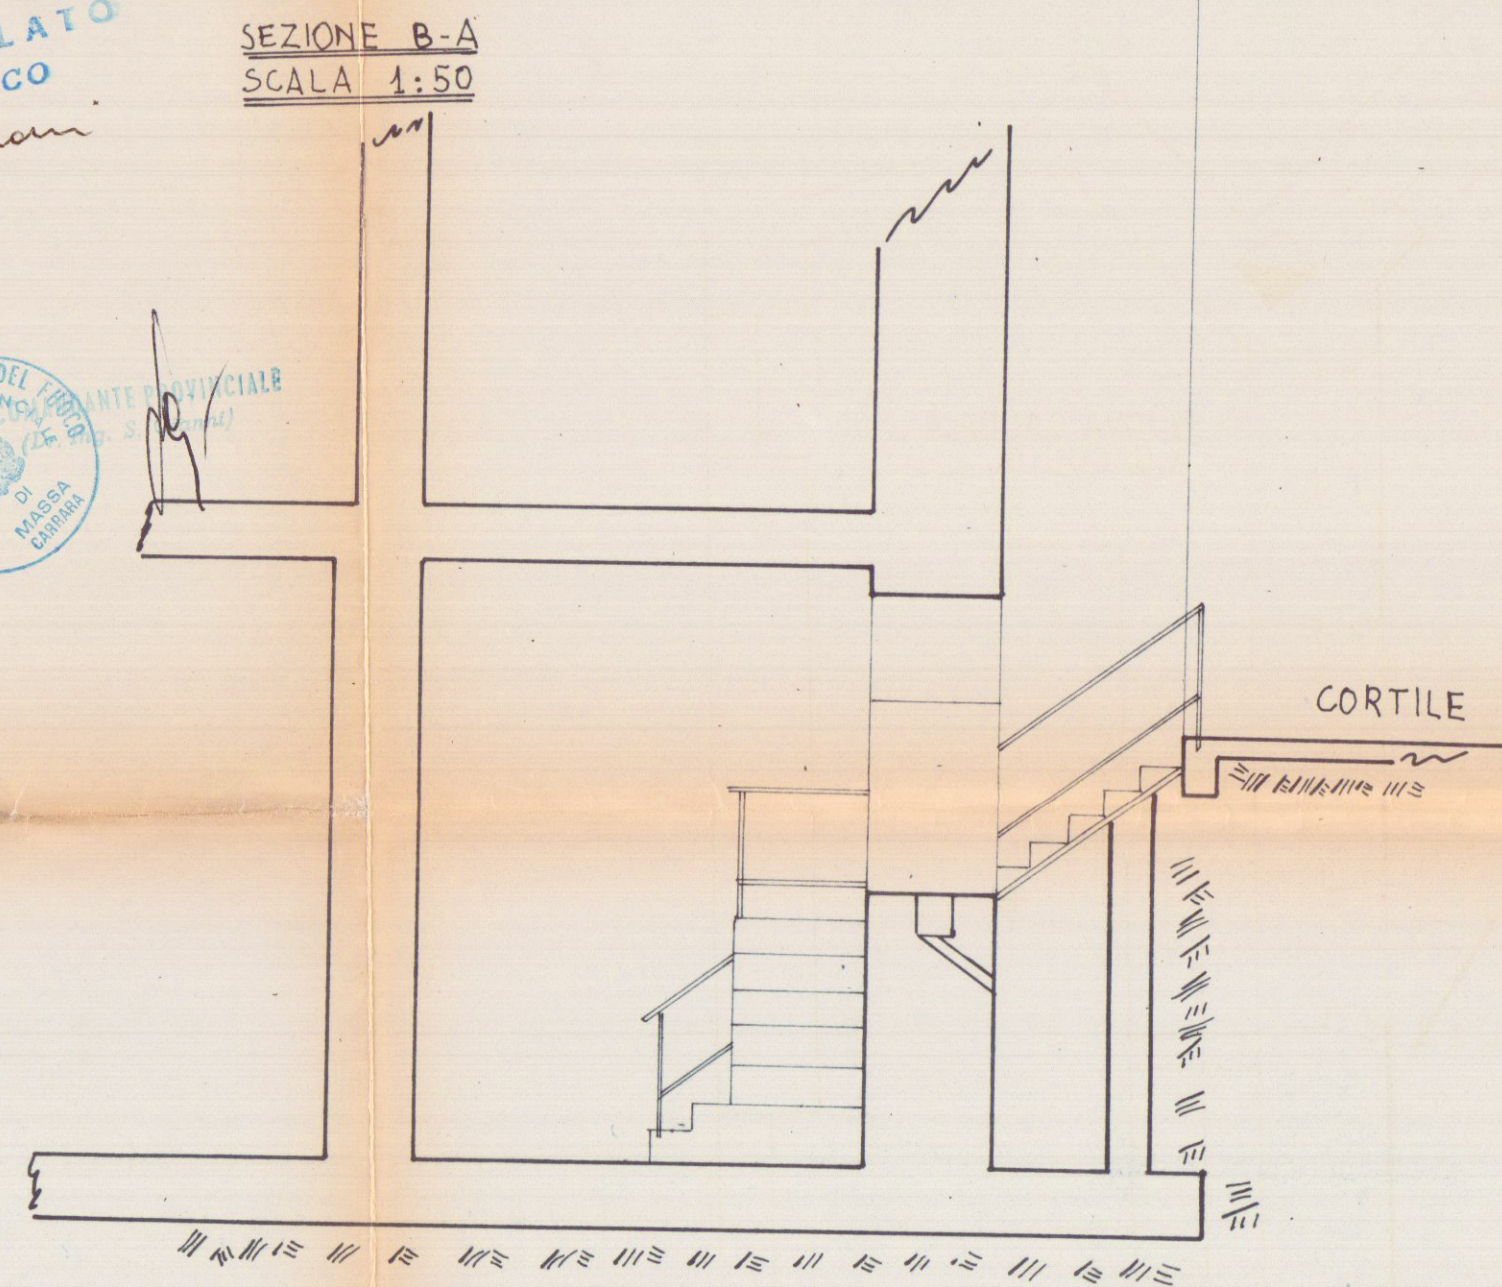

STRALCIO PIANO
SCANTINATO SCALA 1:50

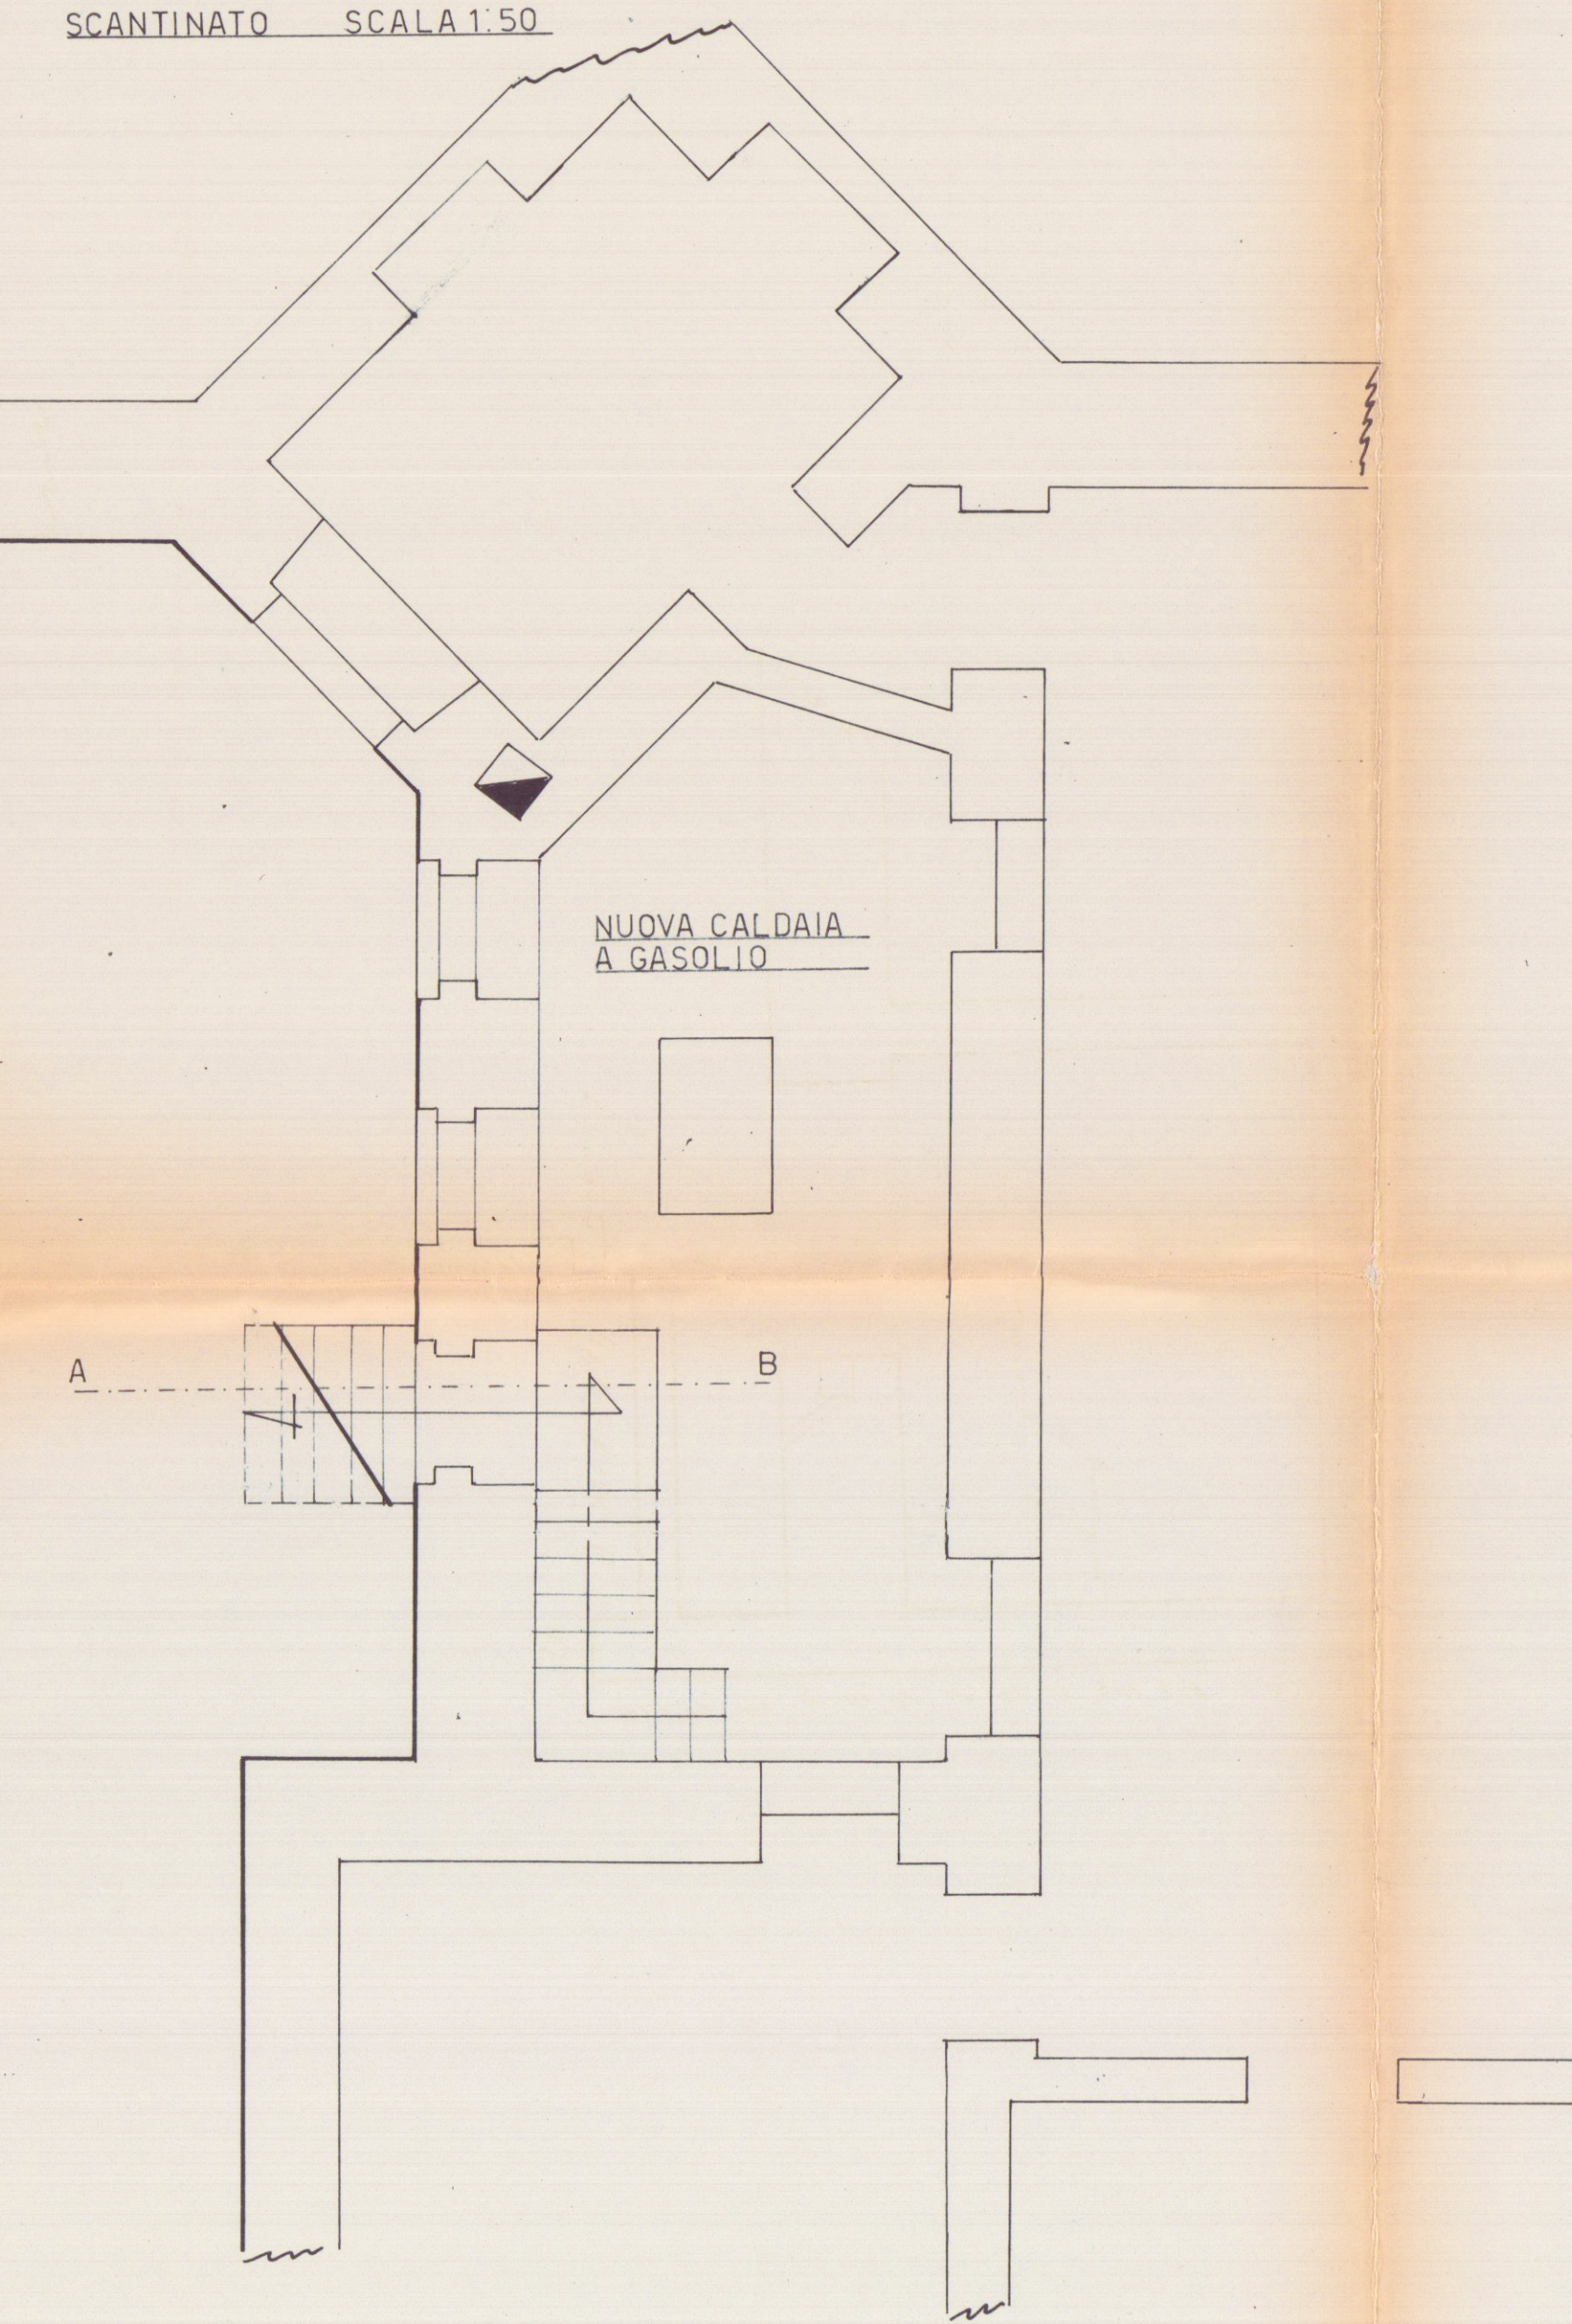

PLANIMETRIA GENERALE
PIANO TERRENO - SCALA 1:100

