



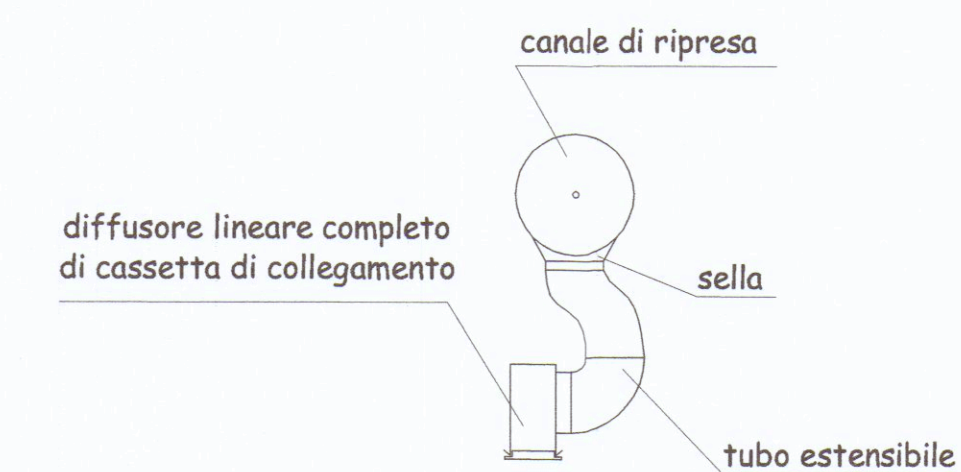

SEZIONE CANALE DI
ESTRAZIONE SCALA 1:25

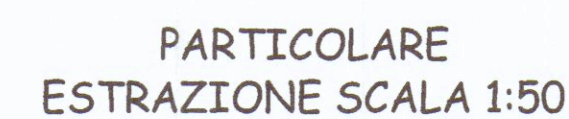

PIANTA SCALA 1:50



STUDIO TECNICO

COMMITTENTE:
E.D.O.R.C.
COLONIA DIOCESANA
M. DI CARRARA V.le COLOMBO

AMPLIAMENTO SALA MENSA
IMPIANTO DI IMMISSIONE ARIA DI RINNOVO
ED ESTRAZIONE ARIA VIZIATA

TAVOLA UNICA

TAVOLA 1.5	SCALA: VARIE	EDIZIONE DEL: 20.02.2007
---------------	-----------------	-----------------------------

PROGETTISTA: 
Geom. Walter Vatteroni

LA DITTA PROPRIETARIA: _____