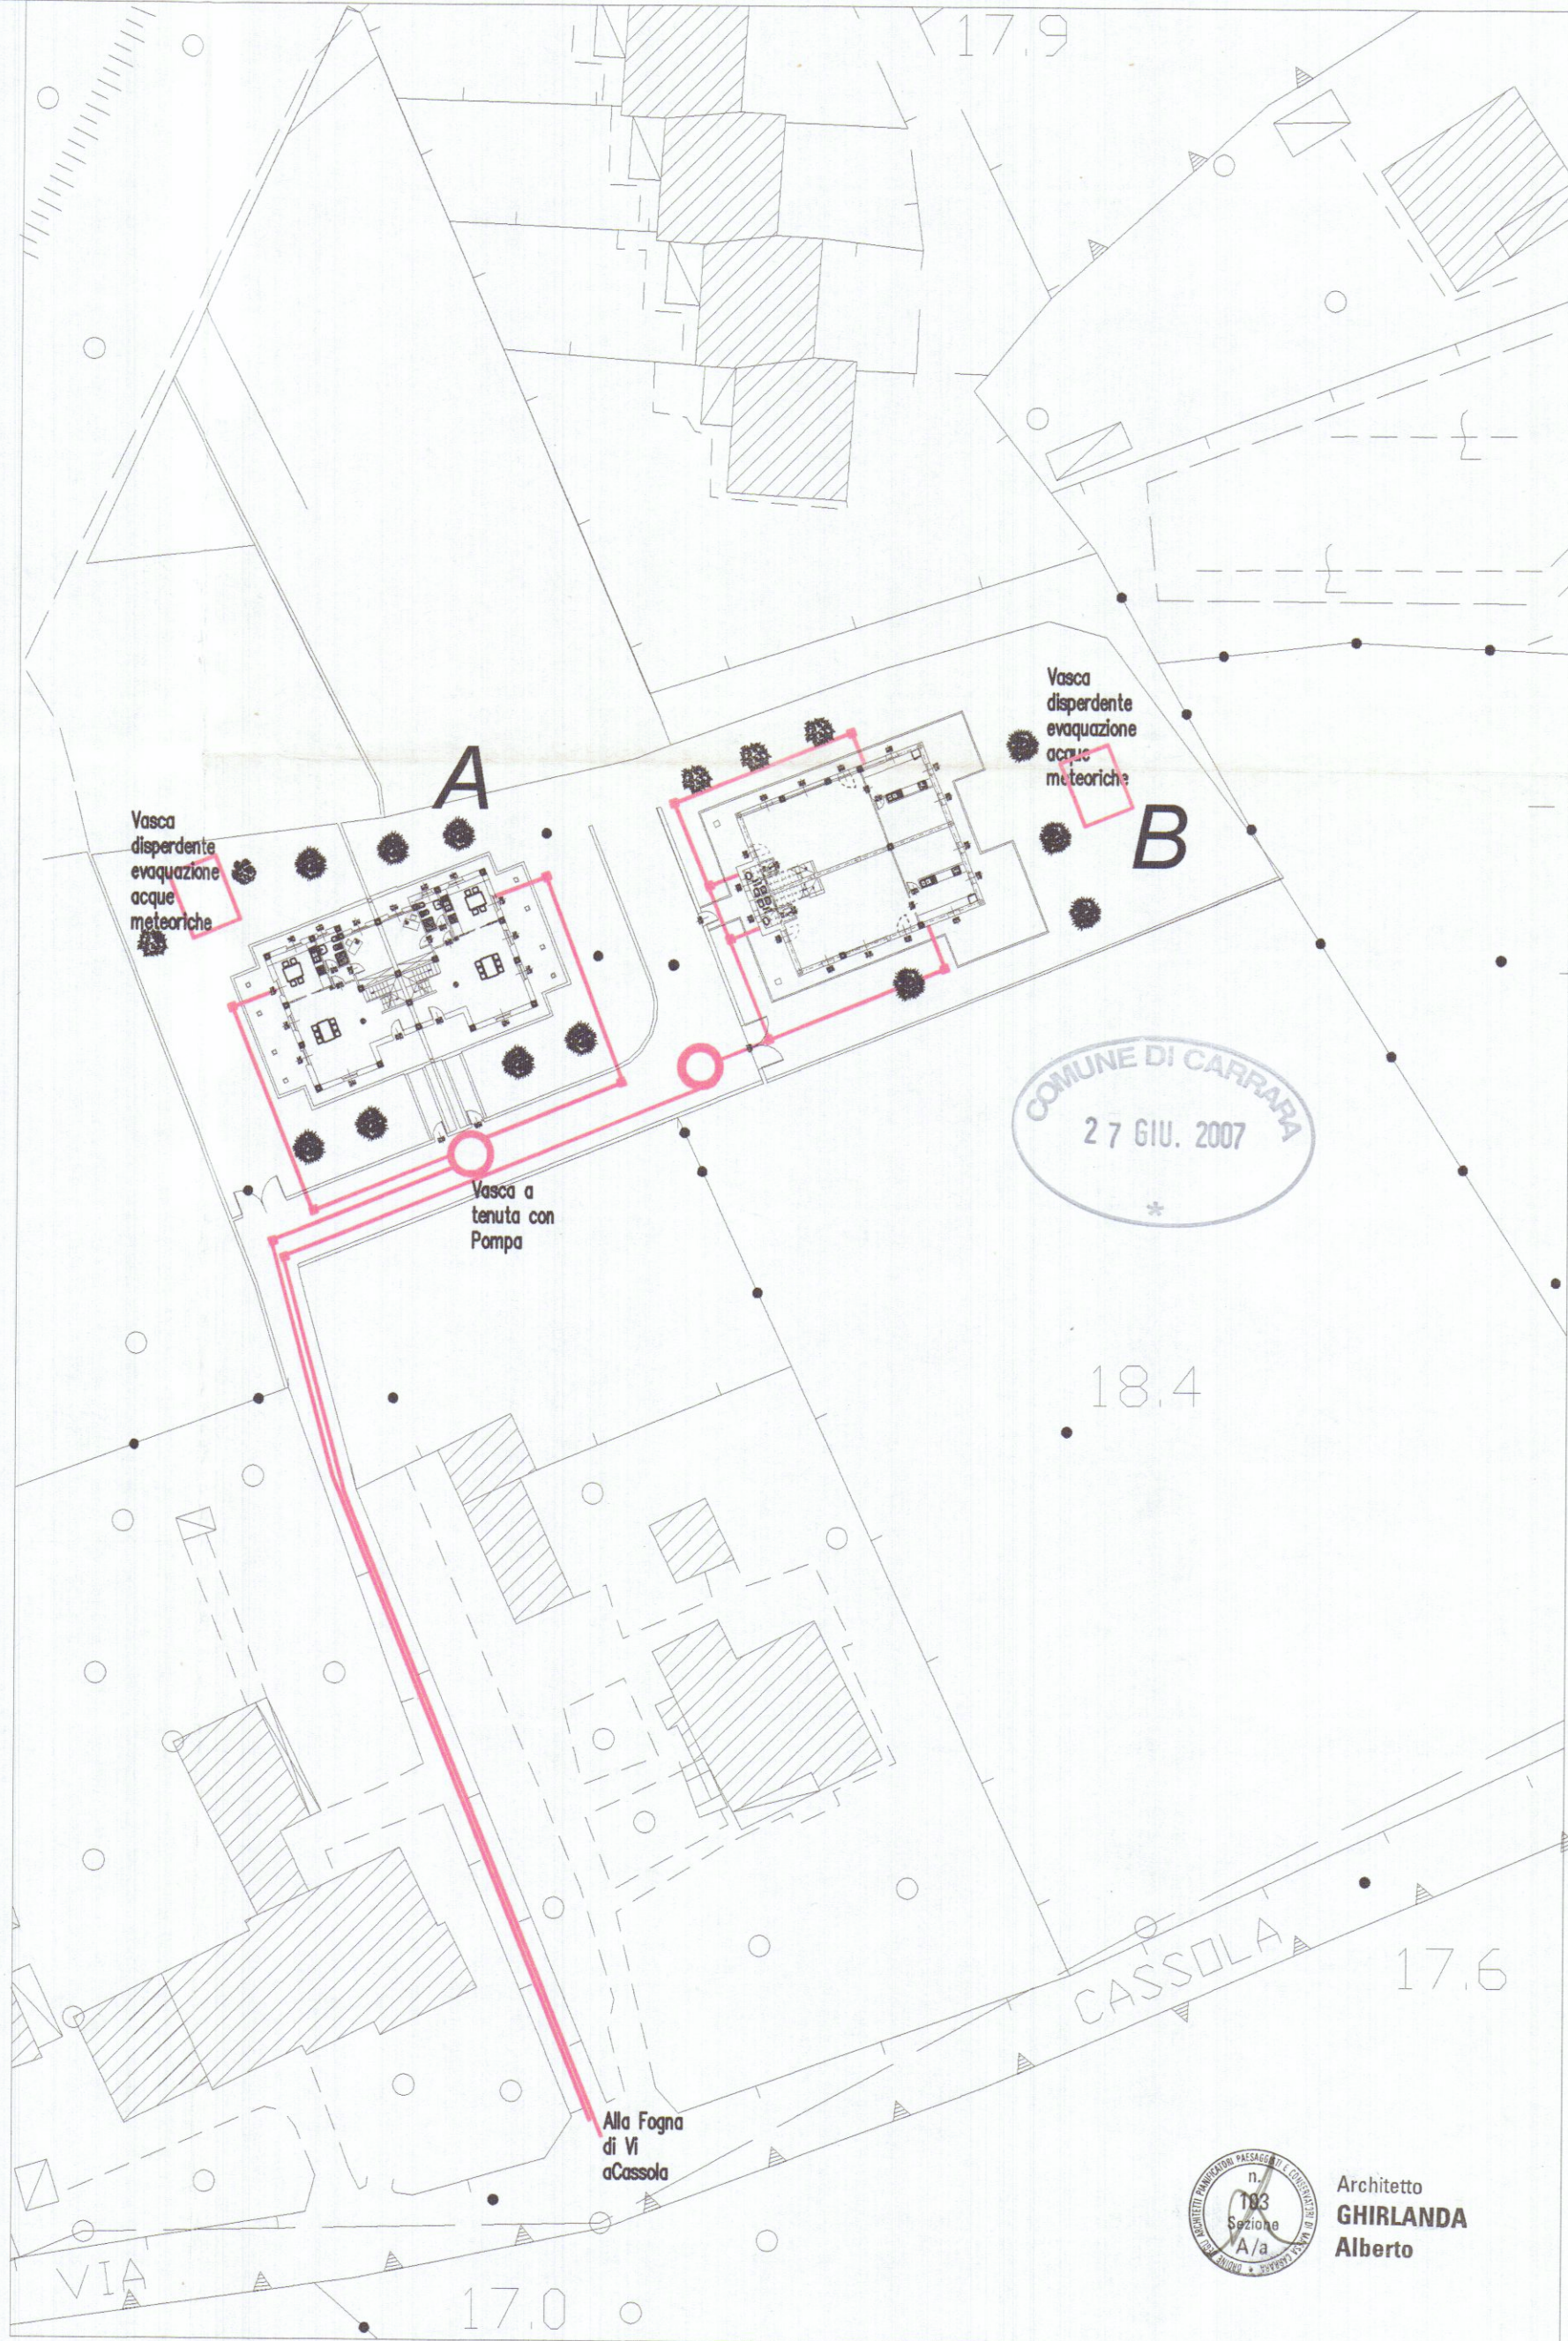


COMUNE DI CARRARA

Progetto Fabbricato di Civile Abitazione

Comune di Carrara Foglio n° 71 mappale n°268 - 269 -176 - Loc. Avenza - strada vicinale Cassola -

Proprietà: Bonotti Massimo - Bonotti Francesco
Progettista: Arch. Alberto Ghirlanda

Schema Fognario
Smaltimento Acque Meteoriche

scala 1/500

P
03