


STUDIO TECNICO ASSOCIATO Geom. B. L. TONELLI - Geom. P. L. CHINCA FIVIZZANO (MS)					TAV.
COMMITTENTE VERDINI ROBERTO					
DESCRIZIONE INTEGRAZIONE DELLA PRATICA DI CONDONO ED. N. 608 DEL 06-03-86					DIS.
					VISTO:
COMUNE DI:	MAPPALE	SEZIONE LOC.	FOGLIO	DATA	SCALA
CARRARA	374	MARINA DI C. ARGINE DESTRO	104	20-02-89	1:100

A termini di legge si riserva la proprietà di questo disegno con divieto di riprodurlo o renderlo comunque noto a terzi senza autorizzazione scritta.

Verdini Roberto

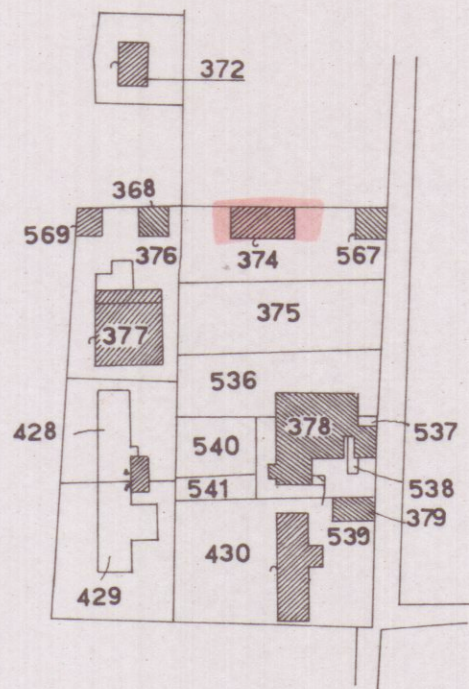


PLANIMETRIA 1:1000




IL PRESIDENTE
(Rag. Ermanno Di Casale)


Di Casale

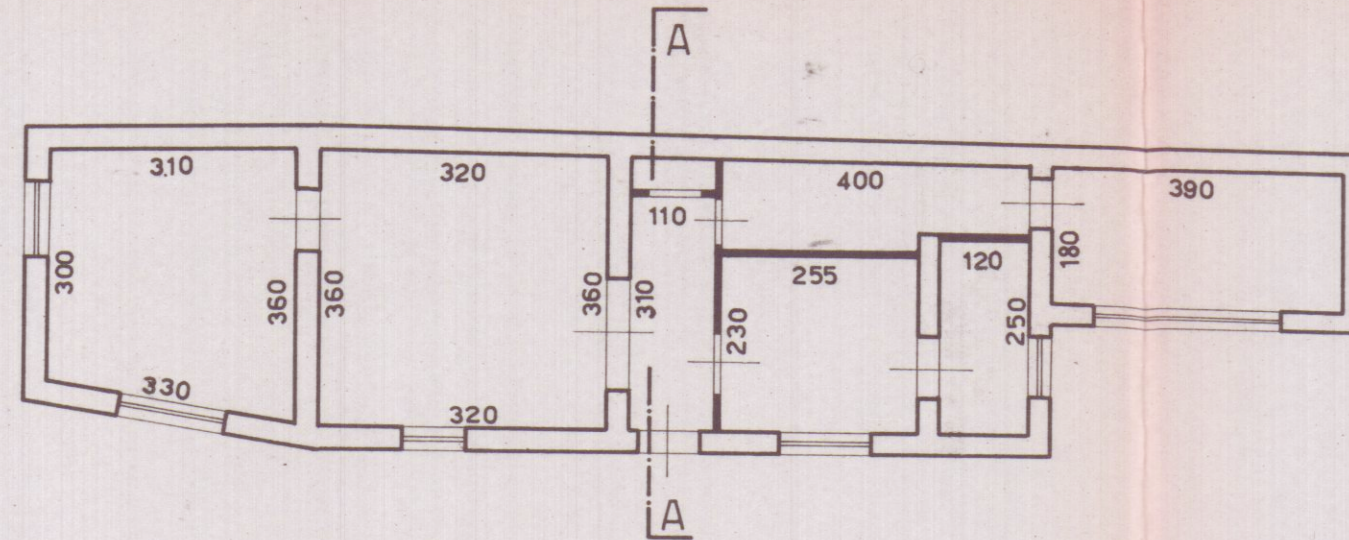


PIANTA PIANO TERRA

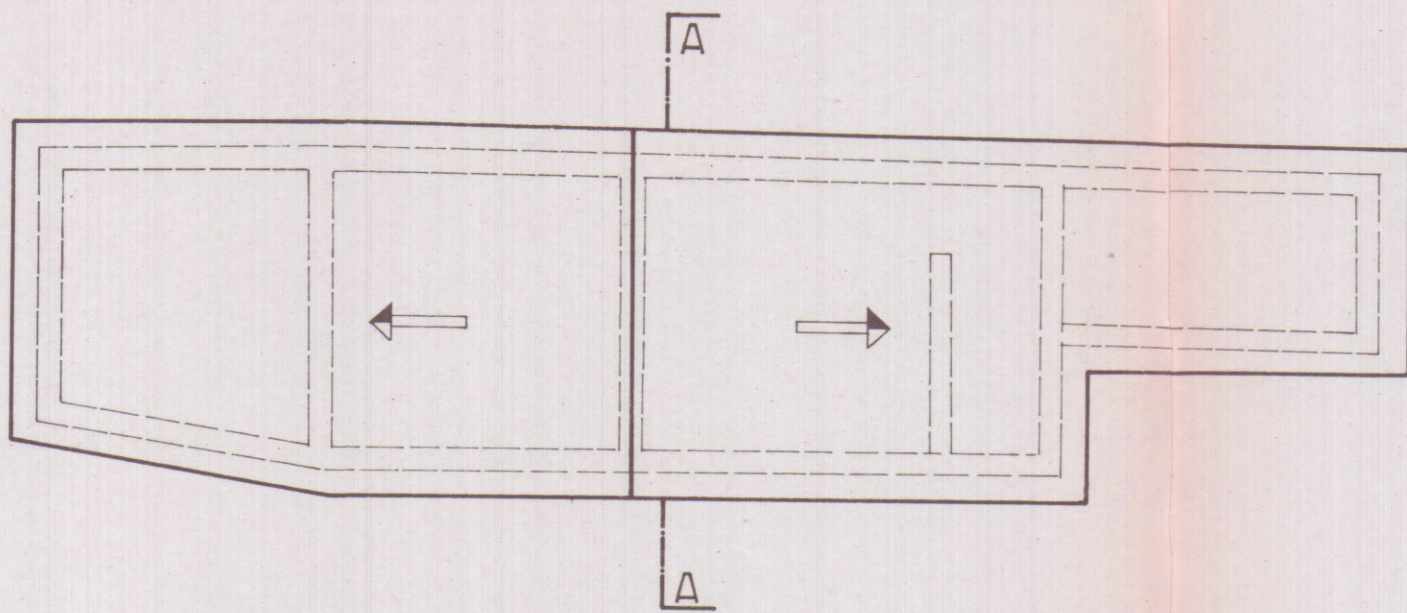


PIANO COPERTURA

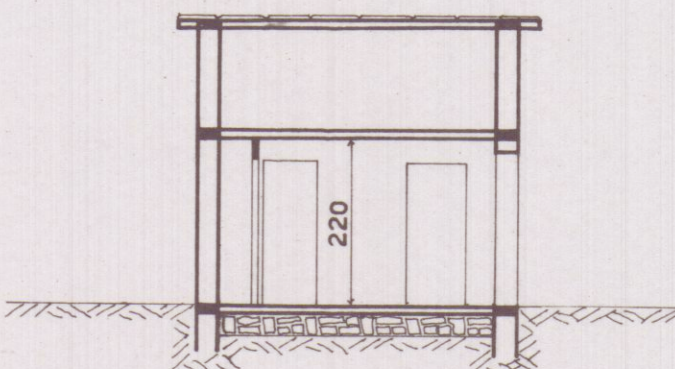

SEZIONE A-A

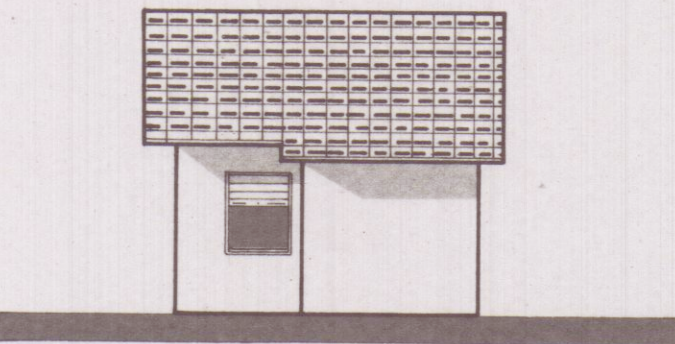

PROSPETTO LATERALE

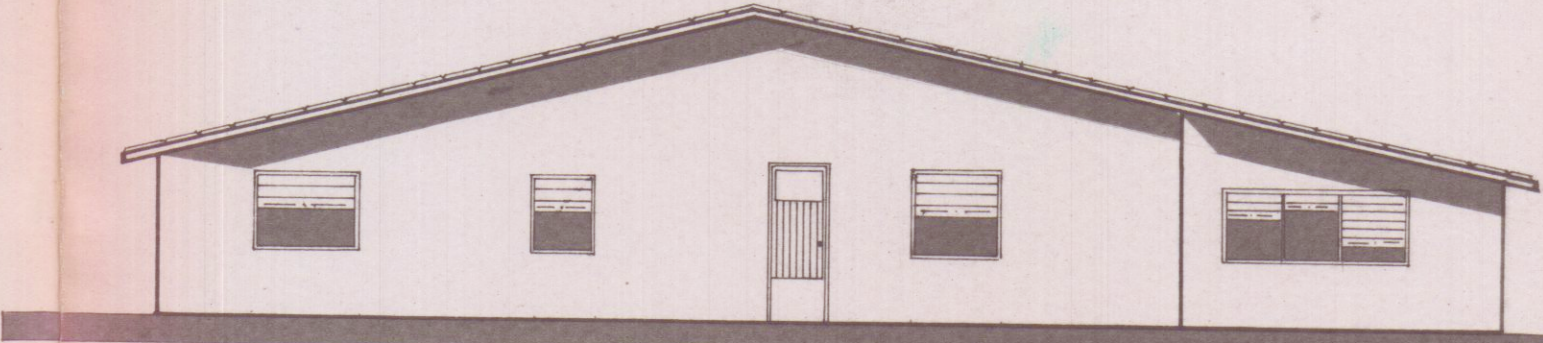

PROSPETTO FRONTALE

CALCOLO SUPERFICI

UTILE ABITABILE 47,35
VOLUME TOTALE 47,35 x 2,10 = 99,43
h = 2,10 media