Dott. FILIPPO MENCONI – ARCHITETTO M. di CARRARA via C. Colombo 11 tel. 631854 CARRARA via M.D'Azeglio 3 tel. 70535	c.f. MNC FPP 61C07 B832V partita I.V.A. 00673350450	
Consorzio CO.SV.A.P. - CONFARTIGIANATO (proprietario)		6 (tavola n.)
Area ex Fibronit Nazzano - Carrara (impianto)		
Progetto di edificio artigianale - industriale	Riutilizzo di area industriale dismessa (oggetto)	
sezioni stradali (opera)	Agosto 2004 (data) / (riferimento)	1:500 (scala)

Architetto MENCONI Filippo

COMUNE DI CARRARA 15 GIU. 2006

VARIANTE RESPINTO

sezione viabilita' principale Tipo F

A - A'

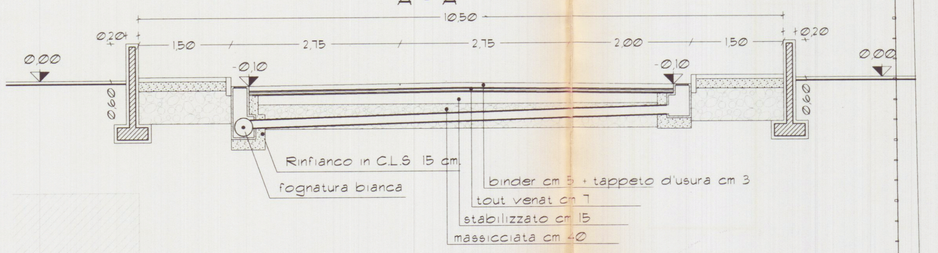

sezione viabilita' principale tipo F

B - B'

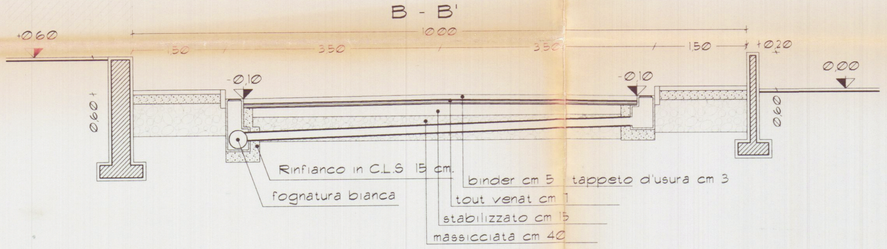

sezione viabilita' secondaria tipo F

C - C'

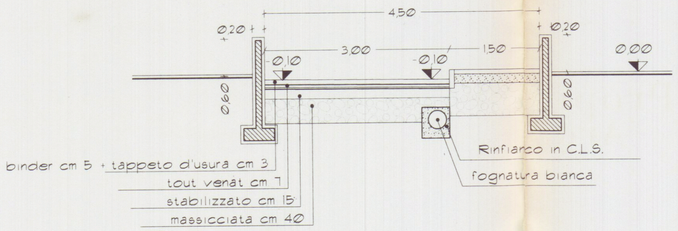

sezione viabilita' secondaria tipo F

D - D'

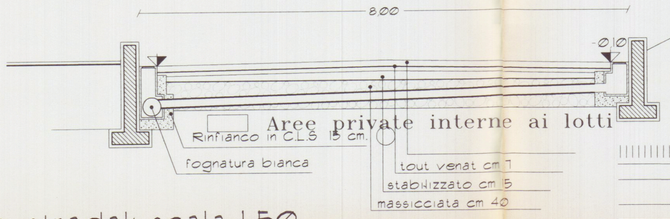

sezioni stradali scala 1:50

Limite strada di PRG

Strada statale n.1 Aurelia

VIA MARCHETTI

allargamento stradale

Viabilità interna di progetto

Sbarra di limitazione accesso a passo carraio di emergenza

Sbarra di limitazione accesso

Cancello telecomandato

Proprietà Cons. Area Aurelia

Strada di PRG del CZIA

allargamento stradale

strada vicinale di Celia

Aree private interne ai lotti

linea ferroviaria Pisa - Genova