



03 AGO. 1986

Com. n. (data postale) _____

COMUNE DI CARRARA

CAP. 54032

RACCOMANDATA

Via _____ CONDOM. EDILIZIA _____

N. _____ di proc.

Risposta a nota n. _____ del _____

Allegati n. _____

OCCETTO: Richiesta sanatoria edilizia -
n° progressivo _____

- Pratica n° 3568

presentata il 30-9-86

- Richiesta documentazione integrativa.

*Libro Gris
Sie Gian Matteo N° 9
Norrano - Carrare*

In riferimento alla domanda di concessione edilizia in sanatoria di cui all'oggetto emarginato, la S.V. è formalmente invitata a presentare entro 15 gg. dalla notifica della presente, la sottoelencata documentazione integrativa: a tal fine si ricorda che gli uffici comunali sono aperti al pubblico nei giorni di lunedì-Giovedì-Sabato dalle ore 9,00 alle ore 13,00:

☒ marche da bollo da S.3.000 cad.;

☒ stralcio aerofotogrammetrico con velatura in rosso dell'opera abusiva;

☒ dichiarazione stato dei lavori con reperto fotografico-relazione tecnica costruttiva dell'opera abusiva;

☒ disegni comprensivi di stralcio catastale, pianta, prospetti, sezione, in scala 1:100 con schema calcolo superficie e volumi dell'esistente e dell'abuso in triplice copia;

☐ certificato di residenza in bollo e copia conforme dell'ultima dichiarazione dei redditi;

☒ al fine di accertare l'anno di ultimazione dell'intervento abusivo, occorre produrre "prove" (fatture e/o atto notarile);

☒ ricevuta dell'U.T.E. con n° _____ copie planimetrie catastali;

☐ conguaglio sull'oblazione versata per tardata presentazione (%) S.
+ 10% in ragione d'anno;

☐



COMUNE DI CARRARA

CONDOMINIO EDILIZIO


Legge 47/05

Richiedente: CIBEO ER'ò n° 3548

Documentazione presentata a completamento della richiesta:

1 - Stralcio Aereofotogrammetrico	SI	NO
2 - Relazione Tecnica Ill.va	SI	NO
3 - Reparto Fotografico	SI	NO
4 - Elaborati Grafici	SI	NO
5 - Dichiarazione Giurata	SI	NO
6 - Ricevuta C.F.E	SI	NO
7 - Planimetria Catastale	SI	NO
8 - Bolli	SI	NO
9 - Certificato Iscriz. CCIAA	SI	NO
10 - Certificato Residenza	SI	NO
11 - Conguaglio Oblazione S. _____	SI	NO
12 _____		
13 _____		
14 - Documentazione per Vins. _____	SI	NO
" " " _____	SI	NO

NOTE: _____

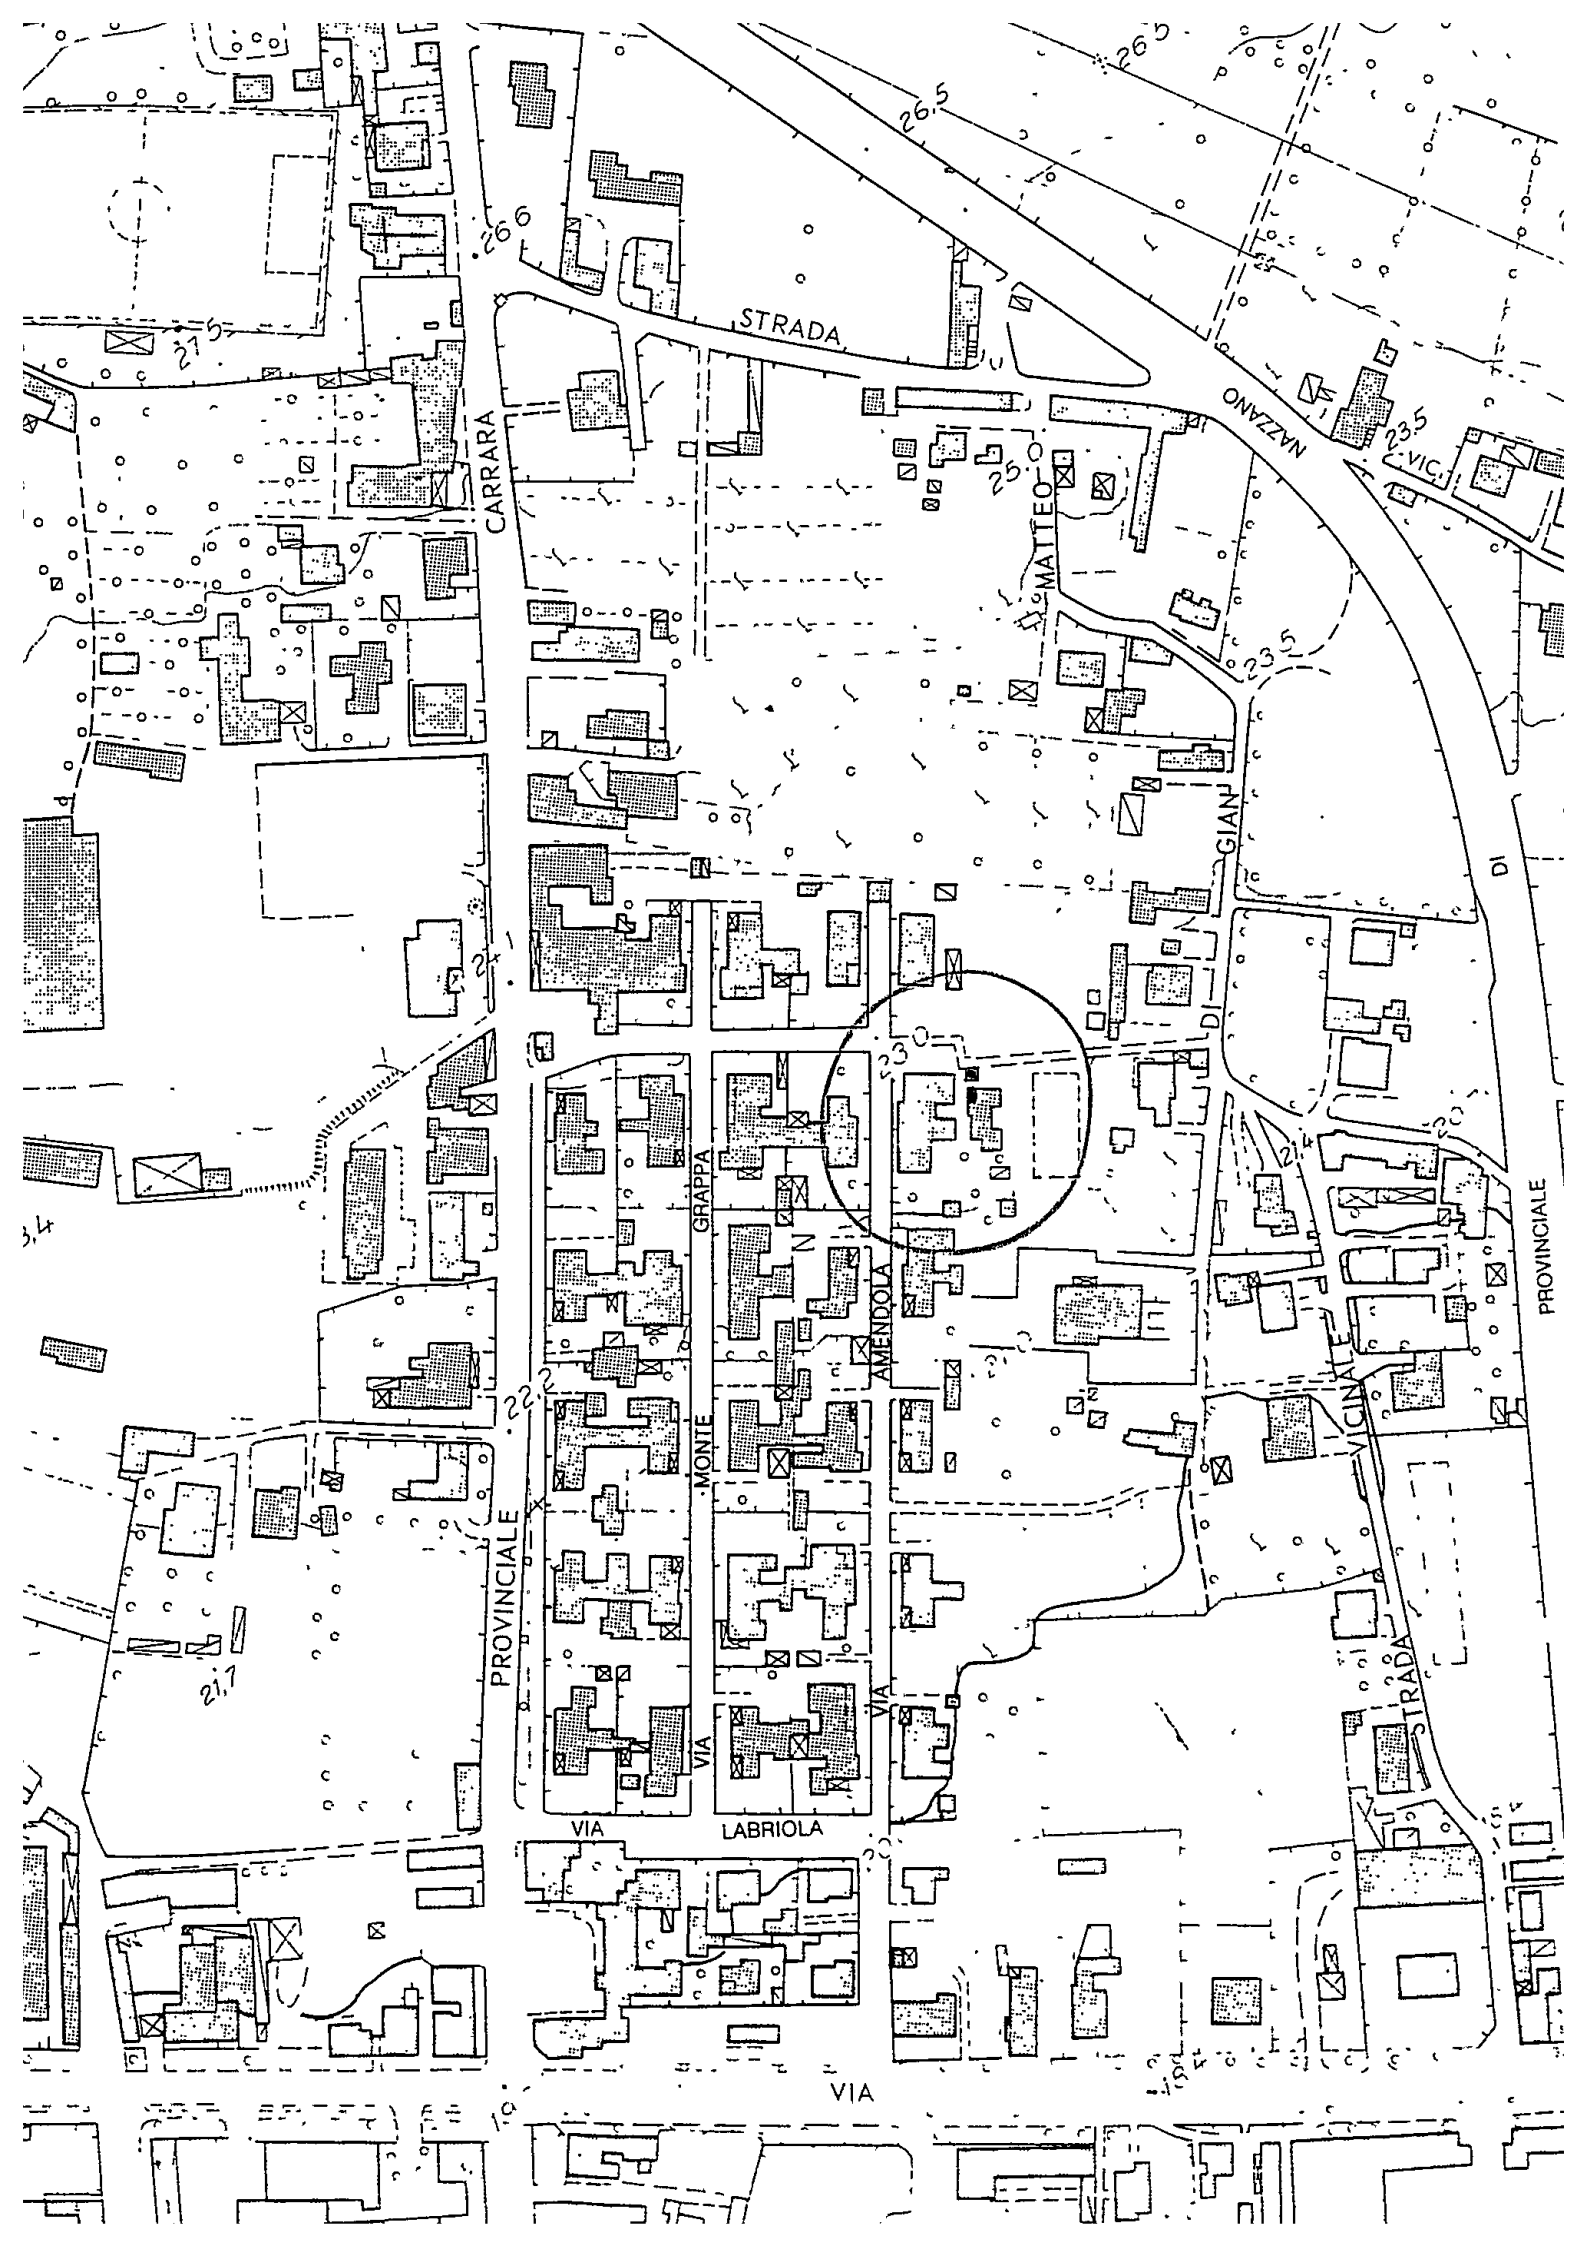




COMUNE DI CARRARA

UFFICIO ANAGRAFE

Dichiarazione sostitutiva dell'Atto di Notorietà resa ai sensi dell'art. 4 legge 4-1-1968, n. 15

Il sottoscritto CIBEO ERIO
nato a CARRARA il 6.11.1929
abitante in via G.MATTEO N. 9/TER
località NAZZANO dichiara sotto la sua personale responsabilità
quanto segue: che l'opera della domanda di sanatoria è stata ultimata entro l'anno 1963.-

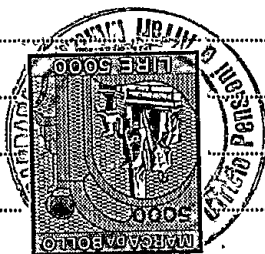

Carrara, li 15 SET. 1989


In carta libera per uso CONDONO EDILIZIO
resa legale

IN FEDE
Cibeo Erio

COMUNE DI CARRARA

Attesto che la dichiarazione di cui sopra è stata resa e sottoscritta alla mia presenza dal Sig. CIBEO ERIO
documento di riconoscimento conoscenza personale
N. del
previa ammonizione sulla responsabilità penale cui potrà andare incontro in caso di dichiarazione mendace.

Carrara, li 15 SET. 1989

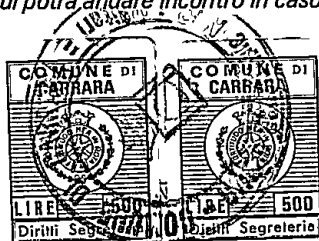

Il Funzionario Incaricato
V. Borgia
(BORGIA V. ALTER)

Ricevuta n° 18579 della Sezione II° e IV°

DA COMPILARSI IN DUPLICE COPIA

LA DITTA (come da mod. 3 s.p.c.) CIBE O ERIO nato a Carrara

06/11/1989

TUTTI GLI INTERESTATI
luogo e data di nascita

ha presentato in data odierna per l'immobile sito nel co-
mune di ... CARRARA ... Via ... S. Maria ... n° ... 9 ter ...
Piazza ...
distinto in Catasto con il foglio n° ... 15 ... particella n° ... 261 ...
i seguenti documenti:


C.T. TIPO MAPPALE : TRATTASI DI
Orig. + 2 copie
N.C. ante 1985 fine lavori
atto notorio allegato
Fabbricato scondonato M.
Ampliamento inferiore al 50 %

C.E.U. ELABORATO PLANIMETRICO
MODELLO D Nuova Costruzione
Denuncia di variazione n.
N° 1 PLANIMETRIE M.
orig. + 2 copie
Orig. + 2 copie
Orig. + 1 copia
Orig. + 1 copia

La presentazione dei documenti di cui sopra, costituisce pro-
va utile anche ai fini della documentazione catastale prevista dal-
la Legge 28.2.1985 n° 47.

NON VALIDA PER STIPULA ATTI E DENUNCE DI SUCCESSIONE

data 21 MAG. 1990

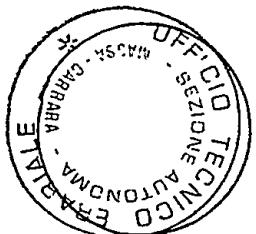

IL DIRIGENTE

RELAZIONE TECNICO-ILLUSTRATIVA

Oggetto: Domanda di sanatoria per gli abusi edilizi di cui alla Legge del 28 Febbraio 1985, n° 47, richiesta dal Sig. CIBEO ERIO, residente nel Comune di Carrara, loc. Nazzano-Via Gian Matteo n° 9/ter.

Le opere realizzate abusivamente consistono in:

- a) Costruzione, realizzata in struttura a pannelli prefabbricati di un piccolo manufatto, contiguo all'abitazione, adibito a ripostiglio. Copertura, ad una falda inclinata, in lastre di fibrocemento tipo "Eternit".
(L'abuso è contraddistinto da tratteggio color giallo nell'elaborato grafico allegato).
- b) Costruzione, realizzata in muratura ordinaria (sp. muro cm 15) di manufatto di pertinenza dell'abitazione e distaccato dall'abitazione stessa. Copertura piana costituita da solaio realizzato con travetti e interposte pignatte in laterizio.
(L'abuso è contraddistinto da tratteggio di colore rosso nell'elaborato grafico allegato).

Entrambi i lavori sono stati ultimati entro l'anno 1963 e le opere, fin da quell'epoca, erano ultimate in tutte le loro parti.

Il Tecnico





COMUNE DI CARRARA

01 FEB 1991
Carrara, 11

Ufficio Urbanistica Nucleo Operativo

Oggetto: Sanatoria abuso EDILIZIO pratica n. 513
del 30-P-86

Al Sig. CIBEO ERIO
VIA GIANMATTEO PTER
CARRARA

CONTRIBUTO DI CONCESSIONE.-

Con riferimento alla domanda di condono edilizio all'oggetto, la S.V. è formalmente invitata al pagamento della somma dovuta per contributo di concessione nella misura così stabilita:

- ONERI DI URBANIZZAZIONE L.

- PERC. COSTO DI COSTRUZIONE L.

----- Totale ----- L.


La somma relativa al contributo di concessione deve essere versata a favore del Comune di Carrara presso la Tesoreria Comunale con reversale n. ; fermo restando l'applicazione della maggiorazione di cui all'art. 3 II° comma Legge 28.2.85 n. 47 in caso di ritardo. ***

I documenti comprovanti l'effettuato pagamento delle somme dovute dovranno essere esibiti a questo ufficio entro 20 giorni dal ricevimento della presente.-

Gli aventi diritto alla rateizzazione degli oneri, a garanzia dell'esatto adempimento dell'onere di cui sopra, dovranno produrre, oltre alla ricevuta dell'avvenuto versamento pari ad 1/3 dell'importo complessivo, adeguata ed idonea polizza fidejussoria (Bancaria o Assicurativa) sulla rimanenza da suddividersi in un massimo di 10 rate semestrali, con maggiorazione annua del 10 % (art. 2 Legge Regionale 51/85).-

Per il ritiro della concessione in sanatoria la S.V. dovrà produrre inoltre:

- MARCA DA BOLLO DA L. 10.000.-
- ATTESTATO PAGAMENTO DIRITTI E STAMPATI DI CONCESSIONE -
- EVENTUALE DELEGA PER IL RITIRO DEGLI ATTI -
- COMPILAZIONE MOD. ISTAT I/201 -

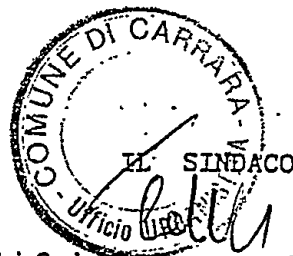

E' ammesso il convenzionamento di cui agli art. 7 e 8 della Legge n. 10/77.-

*** Il mancato versamento, nei termini di legge, del contributo di concessione di cui all'art. 3 della Legge 28 Febbraio 1985 n. 47 comporta: a) l'aumento del contributo in misura pari al 20 per cento qualora il versamento del contributo sia effettuato nei successivi centoventi giorni; b) l'aumento del contributo in misura pari al 50 per cento quando, superato il termine di cui alla lettera a), il ritardo si protrae non oltre i successivi sessanta giorni; c) l'aumento del contributo in misura pari al 100 per cento quando, superato il termine di cui alla lettera b), il ritardo si protrae non oltre i successivi sessanta giorni.



COMUNE DI CARRARA

1° DIPARTIMENTO - ASSETTO DEL TERRITORIO - SETTORE URBANISTICA

CONCESSIONE EDILIZIA IN SANATORIA

(art. 31 Legge 47/85 - Condonò Edilizio)

Prot. n. 513/90

n° progr. _____

Pratica n° _____

IL SINDACO

Vista la domanda con riferimento di cui sopra, presentata da CIBBO ERIC

con la quale viene richiesta la concessione edilizia in sanatoria, ai sensi dell'art. 31 della Legge 28.2.1985, n. 47 e successive modificazioni ed integrazioni, per l'immobile sito in _____

opere consistenti in costruzione di

MANUFATTI AD USO ACCESSORIO DELL'ABITAZIONE

Vista la Legge 28.2.1985, n. 47;

Vista la Legge Regionale 7.5.1985, n. 51;

Visto il nulla-osta di cui alla Legge _____ in data _____

Visti i riferimenti dell'Ufficio in data 5/12/90;

PRESO ATTO CHE:

- L'oblazione, di cui all'art. 34 Legge 47/85, è stata determinata in via definitiva in f. 112.000 e che tale somma è stata interamente corrisposta;

- Il contributo di Concessione di cui all'art. 37 della Legge 47/85 ed agli artt. 1, 2 e 3 della L.R. n. 51/85, è stato determinato come segue:

Oneri di Urbanizzazione f. 1

Contr. sul costo di costruzione f. 2

Gli importi di cui sopra sono stati versati:

a) OPERE ANTE 1/9/67 - ESENTI L.R. 51/85

b) 2

Nel caso che sia stato provveduto al pagamento degli oneri, come scritto al punto "B" la restante somma dovrà essere versata in 10 rate semestrali.

La documentazione allegata alla concessione edilizia in sanatoria è composta da:

- X 1) Rilievo grafico immobile;
- 2) Rilievo aereofotogrammetrico;
- 3) Planimetria catastale.

- segue -

ORIGINALE PER IL COMUNE



Al Signor Sindaco del Comune di

CARRARA

A	RISERVATO AL COMUNE	
	Denominazione e N. Distintivo (secondo la classificazione ISTAT)	
	COMUNE	
	PROVINCIA	
	N. PROTOCOLLO	3548

B	N. PROGRESSIVO	05110003504
---	----------------	-------------

MINISTERO DEI LAVORI PUBBLICI

MOD. 47/85-A

**OPERE AD USO
RESIDENZIALE**

**Domanda di sanatoria per le
opere rientranti nelle tipolo-
gie di abuso 1-2-3, di cui alla
tabella allegata alla legge
28 febbraio 1985, n. 47**

Per le domande seguite da quadratino occorre
barrare così ☒ la risposta che fa al caso

RICHIEDENTE			
COGNOME O DENOMINAZIONE <u>QIBEO</u>			
NOME <u>ERIO</u>			
NUMERO DI CODICE FISCALE <u>CB1RZE29506B8321</u>			
RESIDENZA ANAGRAFICA	COMUNE	PROVINCIA (sigla)	
	<u>CARRARA</u>	<u>MS</u>	
FRAZIONE, VIA E NUMERO CIVICO		C.A.P.	
<u>NAZZANO - VIA GIANMATTEO n°9TER</u>		<u>54031</u>	
NATURA GIURIDICA ☒ 1			
Se il richiedente è persona fisica indicare:			
Sesso (M o F)	DATA DI NASCITA giorno mese anno	STATO CIVILE	TITOLO DI STUDIO
<u>M</u>	<u>06/11/1929</u>	<u>2</u>	<u>2</u>
COMUNE O STATO ESTERO DI NASCITA			PROVINCIA (sigla)
<u>CARRARA</u>			<u>MS</u>
GONDIIZIONE PROFESSIONALE	QUALIFICA	ATTIVITÀ ECONOMICA	
<u>1</u>	<u>3</u>	<u>10</u>	
Se il richiedente è diverso da "persona fisica" indicare:			
ATTIVITÀ ECONOMICA ESERCITATA ☐			
TITOLO IN BASE AL QUALE IL RICHIEDENTE EFFETTUA LA DOMANDA DI SANATORIA			
Proprietà	☒ 1	Locazione	☐ 3
Possesso ad altro titolo reale	☐ 2	Altro (specificare)	☐ 4
COSTRUZIONI SU AREE DI PROPRIETÀ DELLO STATO O DI ENTI PUBBLICI TERRITORIALI			
Indicare se l'opera oggetto di sanatoria è stata eseguita su aree di proprietà dello Stato o di Enti Pubblici territoriali:			
1 ☒ SI 2 ☐ NO			
MODALITÀ DI ACQUISIZIONE (Compilare solo se il richiedente è proprietario dell'opera oggetto di sanatoria)			
1 COMPRAVENDITA			
— da privati ☐ 1			
— da impresa di costruzioni ☐ 2			
— da altra impresa ☐ 3			
— da altri ☐ 4			
2 DONAZIONE e/o SUCCESSIONE ☐ 5			
3 COSTRUITA IN PROPRIO ☒ 6			
PROPRIETARIO (compilare solo se il richiedente è diverso dal proprietario)			
COGNOME O DENOMINAZIONE			
NOME			
RESIDENZA ANAGRAFICA	COMUNE	PROVINCIA (sigla)	
FRAZIONE, VIA E NUMERO CIVICO		C.A.P.	
LOTTIZZAZIONE			
Indicare se l'opera oggetto di sanatoria insiste su area lottizzata:			
1 ☒ NO			
2 ☐ SI con lottizzazione autorizzata e convenzionata			
3 ☐ SI con lottizzazione non autorizzata e non convenzionata			

SEZIONE PRIMA — OPERA OGGETTO DI SANATORIA - NOTIZIE GENERALI

A - LOCALIZZAZIONE

LOCALITÀ, VIA, PIAZZA E NUMERO CIVICO

C.A.P.

COMUNE

PROVINCIA (sigla)

NAZZANO - VIA GIANMATTEO 9 TER

54031

CARRARA

MS

In mancanza delle informazioni relative alla toponomastica indicare:

- Catasto terreni: foglio di mappa numero/i di mappa
- Nuovo catasto edilizio urbano: foglio di mappa numero/i di mappa
- subalterno

B - ZONA URBANISTICA

- | | Alla data d'inizio dei lavori | Alla data del 1° ottobre 1983 |
|--|---|---|
| - Zona A | 1 ☐ | 1 ☐ |
| - Zona B | 2 ☐ | 2 ☐ |
| - Zona C | 3 ☒ <u>no</u> | 3 ☒ <u>no</u> |
| - Zona D | 4 ☐ | 4 ☐ |
| - Zona E | 5 ☐ | 5 ☐ |
| - Zona F | 6 ☐ | 6 ☐ |
| - Non era vigente alcuno strumento urbanistico | 7 ☐ | 7 ☐ |

C - VINCOLI

Indicare se l'area sulla quale sorge l'opera ovvero se il fabbricato ove è ubicata risultano soggetti a vincoli: 1 ☒ 2 ☐

Se sì, indicare il tipo di vincolo

10

D - NATURA DELL'OPERA

d.1 — Opera autonomamente utilizzabile:

- Intero fabbricato 1 ☐
- Porzione di fabbricato 2 ☐

d.2 — Opera non autonomamente utilizzabile: 3 ☒

E - TIPOLOGIA DELL'ABUSO PER IL QUALE È RICHIESTA LA SANATORIA

- Opere realizzate in assenza o difformità della licenza edilizia o concessione e non conformi alle norme urbanistiche ed alle prescrizioni degli strumenti urbanistici:
 - In assenza della licenza edilizia o concessione 1 ☒
 - In difformità della licenza edilizia o concessione 2 ☐
- Opere realizzate senza licenza edilizia o concessione o in difformità da questa, ma conformi alle norme urbanistiche ed alle prescrizioni degli strumenti urbanistici alla data di entrata in vigore della presente legge:
 - In assenza della licenza edilizia o concessione 3 ☐
 - In difformità della licenza edilizia o concessione 4 ☐
- Opere realizzate senza licenza edilizia o concessione o in difformità da questa, ma conformi alle norme urbanistiche ed alle prescrizioni degli strumenti urbanistici al momento dell'inizio dei lavori:
 - In assenza della licenza edilizia o concessione 5 ☐
 - In difformità della licenza edilizia o concessione 6 ☐

F - EPOCA DI ULTIMAZIONE

Periodo di ultimazione:

- Precedente all'1-9-1967 1 ☒ - dal 2-9-1967 al 29-1-1977 2 ☐
- dal 30-1-1977 all'1-10-1983 3 ☐ Anno di ultimazione: 19 63

G - DISPONIBILITÀ ALL'USO

Indicare se alla data del 1° ottobre 1983 l'opera era abitabile:

- 1 ☒ 2 ☒ no parzialmente 3 ☐

SEZIONE SECONDA — OPERA OGGETTO DI SANATORIA - NOTIZIE PARTICOLARI

A - OPERA AUTONOMAMENTE UTILIZZABILE (intero fabbricato o porzione di fabbricato)

a - Dimensioni e consistenza

- Piani fuori terra n.
- (compreso il seminterrato)
- Piani entroterra n.
- Volume totale mc
- (vuoto per pieno)

— Superficie

- utile abitabile (compresi gli accessori interni alle abitazioni). (Su) mq
- per servizi ed accessori (esclusi gli accessori interni alle abitazioni). (Snr) mq

Presenza di superfici destinate ad attività non residenziali (1) 1 ☐ 2 ☒ no

ABITAZIONI

RIPARTIZIONE DELLE ABITAZIONI

Numero	Van di abitazione		A — Secondo il numero delle stanze per abitazione							B — Secondo classi di superficie utile in mq					
	Stanze	Accessori (2)	di 1 stanza	2	3	4	5	di 6 stanze e oltre	fino a 45 mq	da 46 a 75 mq	da 76 a 95 mq	da 96 a 110 mq	da 111 a 130 mq	da 131 a 150 mq	oltre 150 mq

(1) Nel caso di superfici destinate ad attività non residenziali compilare il modello 47/85-D. — (2) Indicare soltanto gli accessori interni alle abitazioni.

b - Diffinitività della licenza edilizia o concessione. In tale caso segnalare gli estremi della licenza o concessione.		c - Superficie complessiva dell'area sulla quale sorge l'opera.			
N. licenza o concessione _____	Data di rilascio _____ giorno mese anno _____ 1 9 _____	<table style="width: 100%; border: none;"> <tr> <td style="width: 50%;"> — da 0 a 200 mq 1 ☐ — da 201 a 400 mq 2 ☐ — da 401 a 600 mq 3 ☐ — da 601 a 1.000 mq 4 ☐ </td> <td style="width: 50%;"> — da 1.001 a 1.500 mq 5 ☐ — da 1.501 a 2.000 mq 6 ☐ — da 2.001 a 4.000 mq 7 ☐ — da 4.001 a 10.000 mq 8 ☐ — oltre 10.000 mq 9 ☐ </td> </tr> </table>		— da 0 a 200 mq 1 ☐ — da 201 a 400 mq 2 ☐ — da 401 a 600 mq 3 ☐ — da 601 a 1.000 mq 4 ☐	— da 1.001 a 1.500 mq 5 ☐ — da 1.501 a 2.000 mq 6 ☐ — da 2.001 a 4.000 mq 7 ☐ — da 4.001 a 10.000 mq 8 ☐ — oltre 10.000 mq 9 ☐
— da 0 a 200 mq 1 ☐ — da 201 a 400 mq 2 ☐ — da 401 a 600 mq 3 ☐ — da 601 a 1.000 mq 4 ☐	— da 1.001 a 1.500 mq 5 ☐ — da 1.501 a 2.000 mq 6 ☐ — da 2.001 a 4.000 mq 7 ☐ — da 4.001 a 10.000 mq 8 ☐ — oltre 10.000 mq 9 ☐				
Superficie assentita mq _____		Volume assentito mc _____			
d - Titolo di godimento e utilizzazione dell'opera					
Abitazione/i utilizzate					
Proprietà e usufrutto		Locazione			
— residenza primaria n. _____ — residenza non primaria n. _____ — uso non abitativo n. _____		— uso abitativo n. _____ — uso non abitativo n. _____ Abitazione/i non utilizzate n. _____			
e - Accatastamento					
Se l'opera è accatastata indicare la categoria catastale _____					
f - Caratteristiche generali del fabbricato nel quale è ubicata l'opera oggetto di sanatoria (Da indicare solo in caso di risposta al punto d.1 della Sezione prima)					
Dimensione e consistenza		Servizi ad uso diretto del fabbricato			
— Piani fuoriterza (compreso il seminterrato) n. _____ — Piani entroterra n. _____ — Struttura portante prevalente: - pietre o mattoni 1 ☐ - prefabbricata 3 ☐ - cemento armato 2 ☐ - mista e altra 4 ☐		— Allacciamento rete fognante 1 ☐ — Allacciamento rete elettrica 2 ☐ — Approvvigionamento idrico da acquedotto 3 ☐ — Impianto termico centralizzato 4 ☐ — Ascensore 5 ☐			
Abitazioni comprese nel fabbricato n. _____ Presenza di superfici destinate ad attività non residenziali 1 ☒ 2 ☐		Aree di pertinenza ad uso diretto del fabbricato Con attrezzature fisse ad uso ricreativo 1 ☐ Con attrezzature fisse al servizio di attività lavorative 2 ☐ Senza attrezzature fisse 3 ☐ Spazi per parcheggi 4 ☐			
B - OPERA NON AUTONOMAMENTE UTILIZZABILE					
a. Natura e consistenza					
— Vani o parti di vano al servizio delle abitazioni: - Interni alle abitazioni (Su) mq _____ - Esterni alle abitazioni (Snr) mq _____					
		Presenza di superfici destinate ad attività non residenziali (1) 1 ☒ 2 ☐			
(1) Nel caso di superfici destinate ad attività non residenziali compilare il modello 47/85-D.					
b - Caratteristiche generali dell'unità immobiliare alla quale è annessa l'opera oggetto di sanatoria (Da indicare solo in caso di risposta al punto d.2 della Sezione prima)					
Se l'opera oggetto di sanatoria è annessa ad una singola abitazione		Se l'opera oggetto di sanatoria è annessa ad un intero fabbricato indicare:			
indicare la superficie utile dell'abitazione (compresi gli accessori interni). (Su) mq _____		N. piani del fabbricato _____ N. abitazioni del fabbricato _____			
c - Accatastamento					
Se l'opera è accatastata indicare la categoria catastale _____					

SEZIONE TERZA — CALCOLO DELL'OBLAZIONE

A - MISURA DELL'OBLAZIONE

TIPOLOGIA DELL'ABUSO	PERIODI IN CUI L'ABUSO È STATO COMMESSO		
	Fino al 1° settembre 1967	Dal 2 settembre 1967 al 29 gennaio 1977	Dal 30 gennaio 1977 al 1° ottobre 1983
	MISURA DELL'OBLAZIONE		
Tipologia 1	L. 5.000 mq	L. 25.000 mq	L. 36.000 mq
Tipologia 2	L. 3.000 mq	L. 15.000 mq	L. 25.000 mq
Tipologia 3	L. 2.000 mq	L. 12.000 mq	L. 20.000 mq

1) Misura dell'oblazione (riportare l'importo corrispondente alla tipologia dell'abuso e all'epoca in cui è stato commesso).

Lire/mq 5.000

B - CALCOLO DELLE SUPERFICI

2) Superficie utile abitabile

3) Superficie non residenziale mq 21,92 × 0,6 =

mq 13,15

mq 13,15

4) Superficie complessiva (sommare rigo 2 con rigo 3)

mq 13,15

Nel caso di opera destinata a prima abitazione del proprietario richiedente, passare al punto D.

C - CALCOLO DELL'OBLAZIONE

Coefficienti correttivi (moltiplicare l'importo del rigo 1 per uno dei coefficienti riportati nelle istruzioni)

5) Misura dell'oblazione corretta

Lire/mq 5.000

Oblazione da versare (moltiplicare la superficie del rigo 4 per l'importo del rigo 5)

6) Oblazione da versare

Lire 65.900

D - CALCOLO DELL'OBLAZIONE PER OPERE DESTINATE A PRIMA ABITAZIONE DEL PROPRIETARIO RICHIEDENTE (art. 34, commi 3 e 4)

7) Superficie soggetta a riduzione della somma dovuta a titolo di oblazione

mq 1,1

8) Superficie eccedente (sottrarre rigo 7 da rigo 4)

mq 1,1

Misura dell'oblazione

9) Misura dell'oblazione dovuta in assenza di convenzionamento (ridurre di un terzo la somma di rigo 1)

Lire/mq .000

10) Misura dell'oblazione dovuta in presenza di convenzionamento (ridurre a metà la somma di rigo 9)

Lire/mq .000

11) Importo relativo alla superficie soggetta a riduzione (moltiplicare rigo 7 per rigo 9 o 10)

Lire .000

12) Importo relativo alla superficie eccedente (moltiplicare rigo 1 per rigo 8)

Lire .000

13) Oblazione da versare (sommare rigo 11 con rigo 12)

Lire .000

E - OBLAZIONE DOVUTA E MODALITÀ DI VERSAMENTO

14) Oblazione da versare - Casi particolari (art. 38, co 6)

Lire .000

15) Oblazione da versare (riportare l'importo indicato al rigo 6, 13 o 14)

Lire 100.000

16) Somma versata in data: 25 09 1 9 8 6 - in unica soluzione

Lire 100.000

- 1° rata

Lire .000

17) Se il richiedente si avvale della facoltà di rateizzazione indicare il numero delle rate:

fino a 3 rate ☐

fino a 8 rate ☐

fino a 16 rate ☐

Documentazione allegata

RIG. VERSAMENTO OBLAZIONE + 12%

Data

29-09-1986

Firma del richiedente


Cibeo Suiò

A	RISERVATO AL COMUNE	
	Denominazione e N. Distintivo (secondo la classificazione ISTAT)	
	COMUNE	
	PROVINCIA	
	N. PROTOCOLLO	3548



Al Signor Sindaco del Comune di

CARRARA

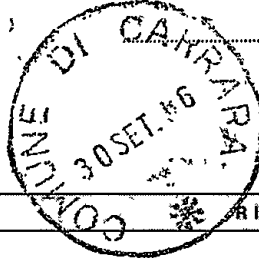

B	N. PROGRESSIVO	0510883504
---	----------------	------------

MINISTERO DEI LAVORI PUBBLICI



Il modello va compilato a macchina o in stampatello consultando le istruzioni allegate

RICHIEDENTE			
COGNOME O DENOMINAZIONE <u>CIBEO</u>			
NOME <u>ERIO</u>			
NUMERO DI CODICE FISCALE <u>CBI RZE 29506 B8321</u>			
RESIDENZA ANAGRAFICA	COMUNE <u>CARRARA</u>	PROVINCIA (sigla) <u>MS</u>	
FRAZIONE, VIA E NUMERO CIVICO <u>NAZZANO-VIA GIANMATTEO 9TER</u>		C.A.P. <u>541031</u>	
NATURA GIURIDICA <u>1</u>			
Se il richiedente è persona fisica indicare:			
Sesso (M o F) <u>M</u>	DATA DI NASCITA giorno <u>06</u> mese <u>11</u> anno <u>1929</u>	STATO CIVILE <u>2</u>	TITOLO DI STUDIO <u>2</u>
COMUNE O STATO ESTERO DI NASCITA <u>CARRARA</u>			PROVINCIA (sigla) <u>MS</u>
CONDIZIONE PROFESSIONALE <u>1</u>	QUALIFICA <u>3</u>	ATTIVITÀ ECONOMICA <u>10</u>	
Se il richiedente è diverso da persona fisica indicare:			
ATTIVITÀ ECONOMICA ESERCITATA <u></u>			

NOTIZIE RIEPILOGATIVE

MODELLI ALLEGATI E AMMONTARE DELLE OBLAZIONI					DIMENSIONI	
Modelli allegati		Ammontare delle oblazioni			Superficie complessiva per la quale è stata richiesta la sanatoria mq	N. abitazioni per le quali è stata richiesta la sanatoria
Tipo	Numero	Dovute in complesso	Già versate			
			In unica soluzione	1ª Rata		
47/85-A		100.000	100.000		21,97	/
47/85-B						
47/85-C						
47/85-D						
TOTALE		100.000	100.000		21,97	/

Il richiedente ha presentato altre domande di sanatoria

Nello stesso comune 1 ☐ 2 ☒ In altro comune 3 ☐ 4 ☒

Data 29-09-1986

Firma del richiedente Cibeo Erio

CONTI CORRENTI POSTALI
ATTESTAZIONE

di un versamento

di L.

~~100.000~~

Lire ~~CENTOMILA~~ #

sul C/C N. 255 000

Intestato a:

AMMINISTRAZIONE P.T.

OBLAZIONE ABUSIVISMO EDILIZIO

eseguito da CIBEO ERIO

residente in CARRARA

Codice Fiscale 081RZE29506B832I

addi

A/C/C POSTALI	1
CARRARA	
Bollo lineare dell'Ufficio accettante	
089	25 SET 88
L'UFFICIALE POSTALE	

Bollo a data

N.

del bollettario ch 9

data progress.

CONTI CORRENTI POSTALI
ATTESTAZIONE

di un versamento

di L.

~~12.000~~

Lire ~~DOPICIMILA~~ #

sul C/C N. 255 000

Intestato a:

AMMINISTRAZIONE P.T.

OBLAZIONE ABUSIVISMO EDILIZIO

eseguito da CIBEO ERIO

residente in CARRARA - NAZZANO

Codice Fiscale 081RZE29506B832I

addi

A/C/C POSTALI	1
CARRARA	
Bollo lineare dell'Ufficio accettante	
090	25 SET 88
L'UFFICIALE POSTALE	

Bollo a data

N.

del bollettario ch 9

data progress.





DIREZIONE GENERALE DEL CATASTO E DEI SERVIZI TECNICI ERARIALI

NUOVO CATASTO EDILIZIO URBANO


(R. DECRETO-LEGGE 13 APRILE 1939, N. 652)

L. 200

Planimetria dell'immobile situato nel Comune di CARRARA Via GIAN MATTEO n° 9 ter
Ditta LIBEO ERIO n. 2 CARRARA IL 06/11/1929
Allegata alla dichiarazione presentata all'Ufficio Tecnico Erariale di MASSA CARRARA

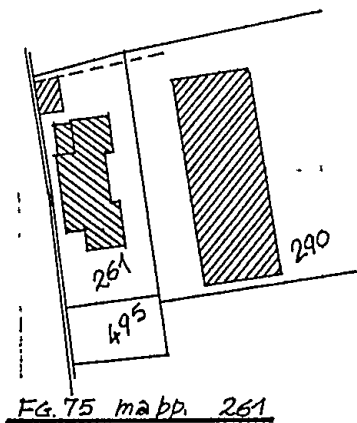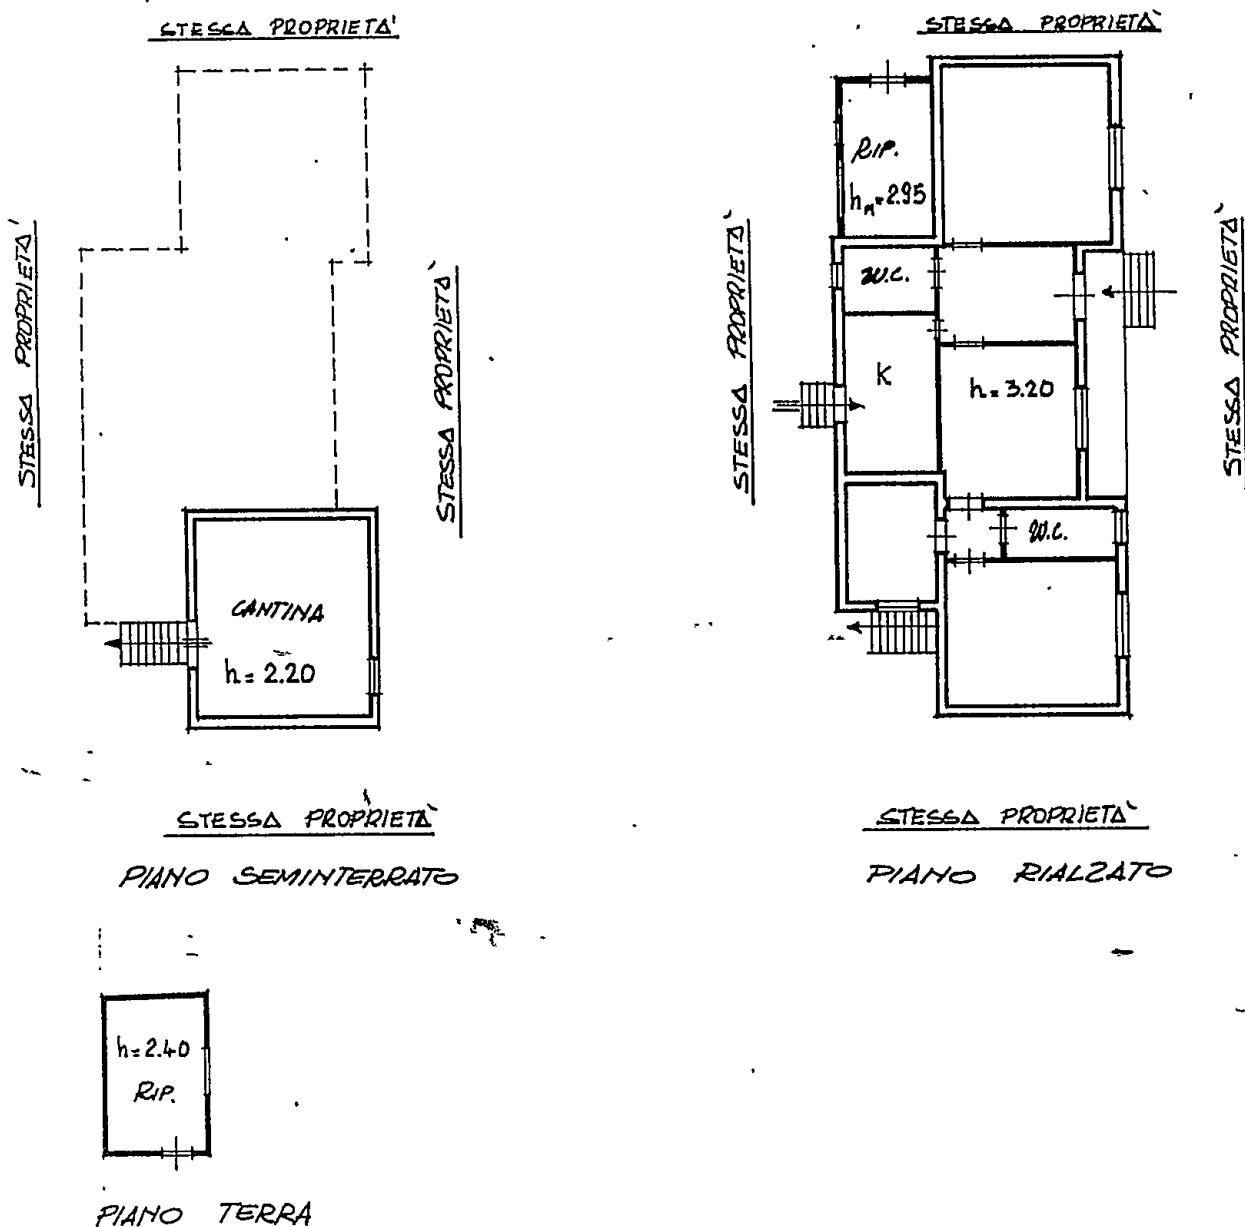

ORIENTAMENTO

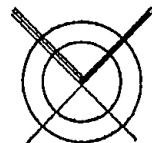

SCALA DI 1:200

SPAZIO RISERVATO PER LE ANNOTAZIONI D'UFFICIO

DATA
PROT. N°

Compilata dal GEOMETRA
(Titolo, nome e cognome del tecnico)
AZELIO TELARA

Iscritto all'Albo dei GEOMETRI
della Provincia di MASSA CARRARA

DATA 25-10-89

Firma: Azelio Telara



CONDONO SIG. CIBEO ERIO

Prot. 35413 / '86