

6 MAR. 1981

"B." 3° SOLUZIONE

OPIFICIO INDUSTRIALE "NUTARELLI S.R.L."
CON SEDE IN MASSA



SCHEMI


COMUNE DI CARRARA LOCALITA' GOTARA

SCALA 1:8500

APPROVATO

CONTROLLATO IL TECNICO 27 APR. 1981

Approvato dal Sindaco alle condizioni indicate nel permesso di costruzione
del 27 APR. 1981
L'ING. CAPO

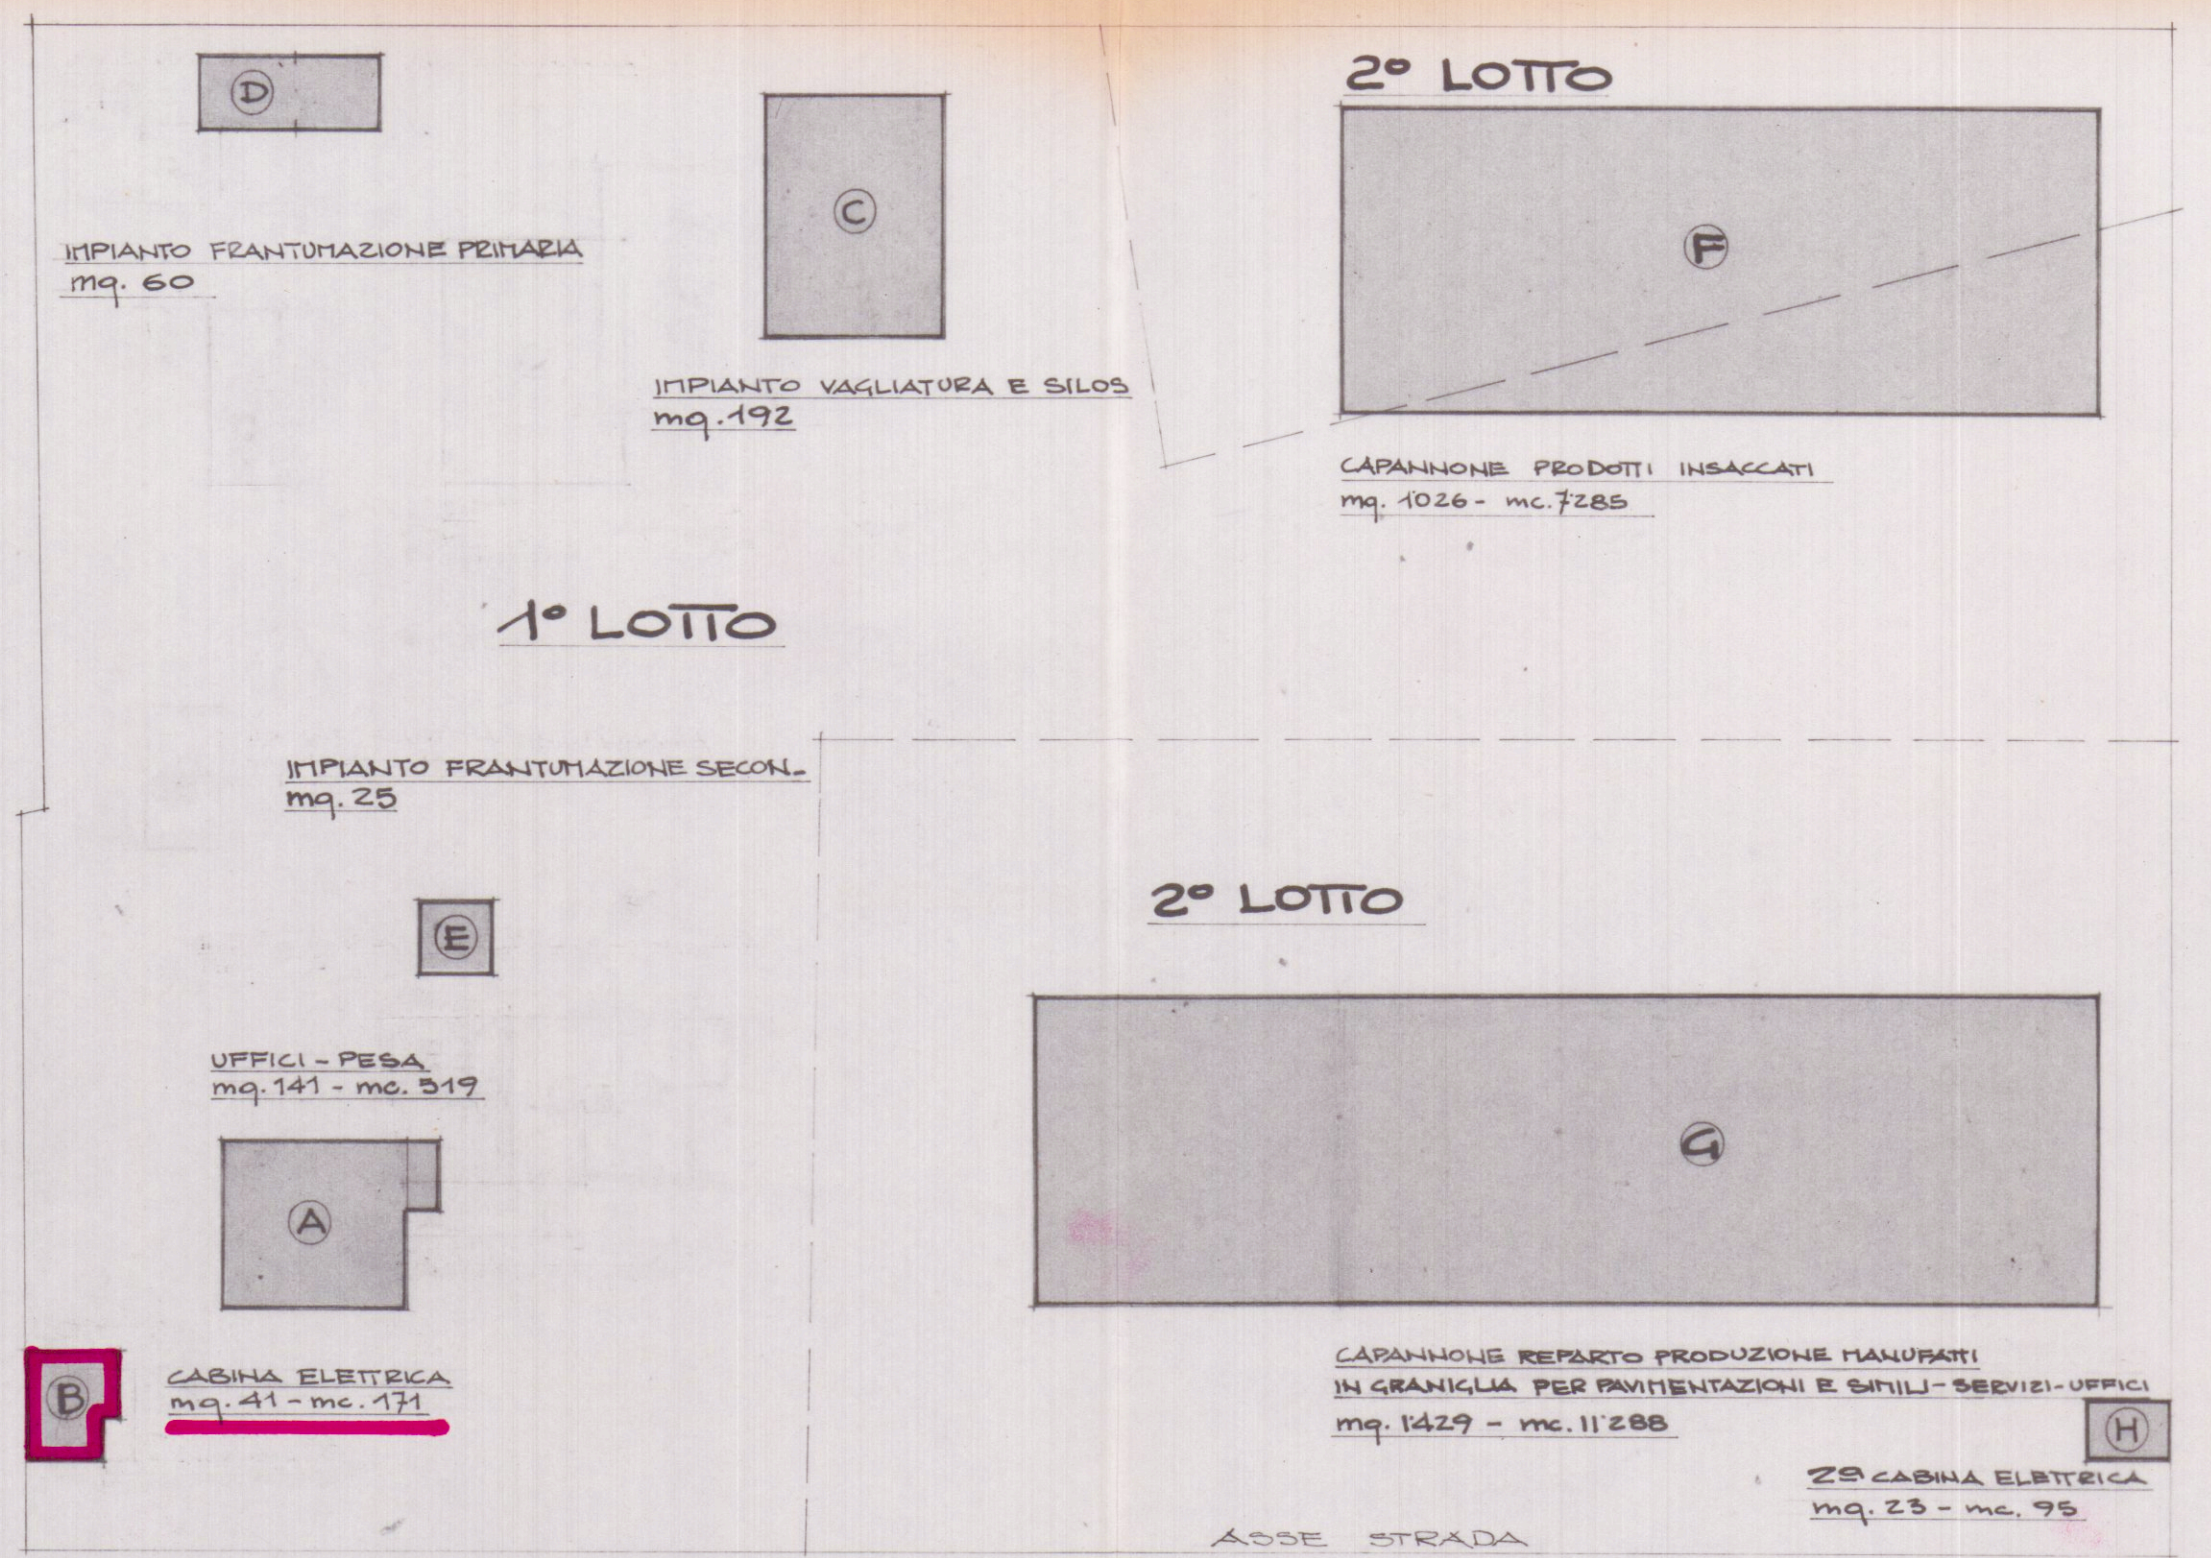

VEDI ANCHE TAV. N°2

1° LOTTO: SUPERFICIE mq. 7356

2° LOTTO: SUPERFICIE mq. 6129

A	12,00 x 10,90 =	mq. 130	x h. 3,70 =	mc. 484
B	2,30 x 4,70 =	mq. 11	x h. 3,20 =	mc. 35
C	6,10 x 4,50 =	mq. 27	x h. 4,15 =	mc. 57
D	5,00 x 2,75 =	mq. 14	x h. 4,15 =	mc. 114
E	12,00 x 16,00 =	mq. 192		
F	12,00 x 5,00 =	mq. 60		
G	5,00 x 5,00 =	mq. 25		

SUP. COPERTA: mq. 459 VOLUME mc. 690

RAPP. COP. 1/16,03 IND. FABB. 0,09 mc/mq.

F	50,30 x 20,40 =	mq. 1026	x h. 7,10 =	mc. 7285
G	70,32 x 20,32 =	mq. 1429	x h. 7,90 =	mc. 11288
H	5,75 x 4,00 =	mq. 23	x h. 4,15 =	mc. 95
SUP. COPERTA		mq. 2478	VOLUME mc. 18668	

TOTALI:

SUPERFICIE TERRENO A DISPOSIZIONE (1°+2° LOTTO): mq. 13485

SUPERFICIE COPERTA (1°+2° LOTTO): mq. 2937

VOLUME (1°+2° LOTTO): mc. 19358

RAPP. COP. (1°+2° LOTTO) = 1/4,59 IND. FABB. (1°+2° LOTTO) = 1,44 mc/mq.