

PROP. SIGG RI

RAGAGLINI RAFFAELLO, FEDERICO
~~GIANTRAUCHI BIANCARLO E MARIA~~
SERGENTI MASSIMO, TIZIANA, GIUSEPPE
SIMONI PIERLUIGI - PARDINI GIOVANNA


VARIANTE
APPROVATA

TAV. UNICA

VARIANTE

ALL'AUTORIZZAZIONE 201A/01 DEL 29-08.

PLANIMETRIA SCALA 1:1000 FOGLIO 103 MAPPALE 573




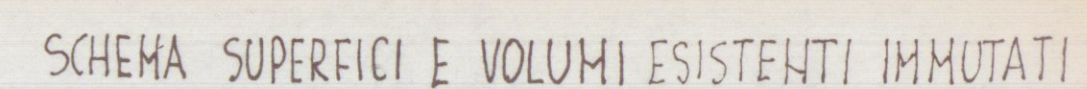


PIANO TERRA 273 mq + 20 INGR. SCALE

$$\text{Hq. } 292 \times h = 10.56 = \text{MC. } 3083$$

PIANO PRIMO 292 m

PIAHO SECONDO 292 mg. OGGETTO INTERVENTO

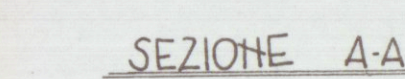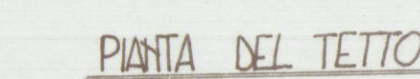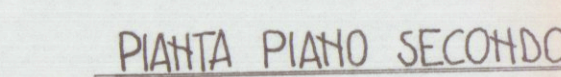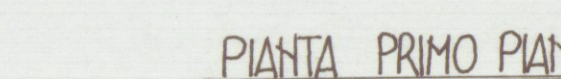

CAPRIATE NON ESEGUITE

